


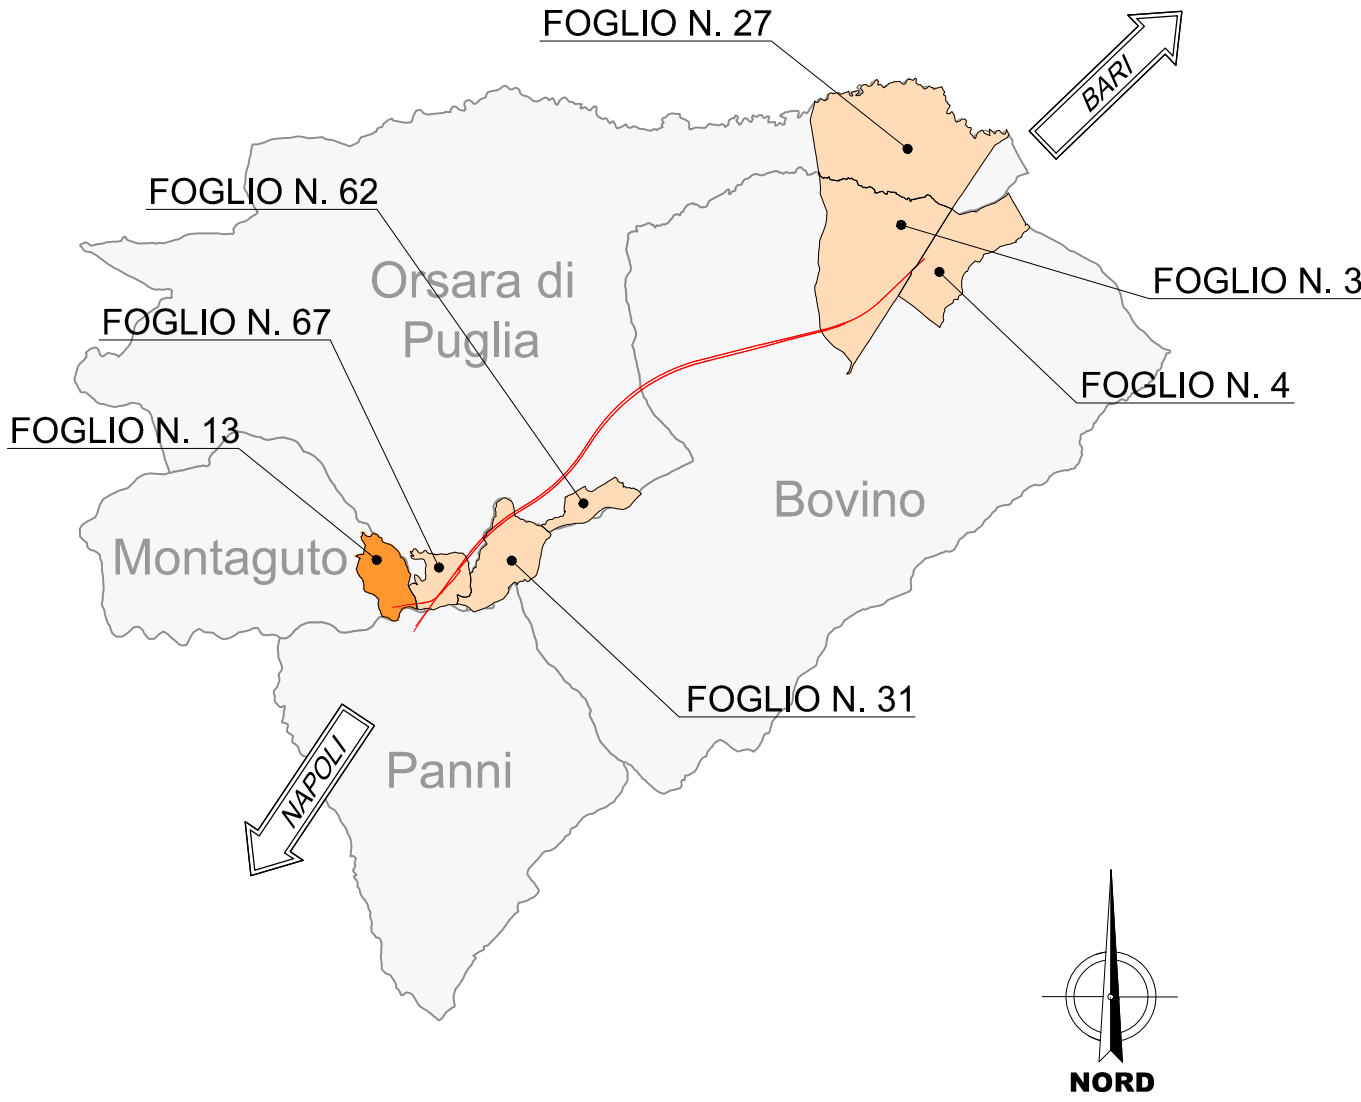

KEYPLAN



LEGENDA

SEDE ATTUALE FERROVIA	ASSERVIMENTI PER MITIGAZIONE AMBIENTALE
ESPROPRIAZIONI PER NUOVA SEDE FERROVIARIA E SUE DIPENDENZE	DEMOLIZIONI
ESPROPRIAZIONI PER DEVIAZIONI DI STRADE, PARCHEGGI, CANALI, FOSSI	STRADE ESISTENTI
ESPROPRIAZIONI PER OPERE DI MITIGAZIONE AMBIENTALE	CORSI D'ACQUA
RELIQUATI	AREE OGGETTO DI ALTRO INTERVETO
ASSERVIMENTI	FABBRICATI
OCCUPAZIONE TEMPORANEA NON PREORDINATA ALL'ESPROPRIO	— NUMERO DI PIANO
AREE DA SOTTOPORRE AD OCCUPAZIONE TEMPORANEA (ED ADIBIRE A DEPOSITO TEMPORANEO DEI MATERIALI DA SCAVO) QUALORA VENISSE A MANCARE TEMPORANEAMENTE LA DISPONIBILITA' DI UNO O PIU' SITI DI CONFERIMENTO TRA QUELLI INDIVIUATI NEL PIANO DI UTILIZZO DELLE TERRE	CONFINI PARTICELLA
	LIMITE FOGLIO DI MAPPA

COMMITTENTE:



PROGETTAZIONE:



DIREZIONE GESTIONE COMMESSE
U.O. VALUTAZIONE RISERVE, ESPROPRI E SUBAPPALTI

PROGETTO DEFINITIVO

ITINERARIO NAPOLI - BARI
RADDOPPIO TRATTA BOVINO - ORSARA

PIANO PARTICELLARE

Comune di Montaguto (AV)

SCALA :

1:2000

COMMESSA LOTTO FASE ENTE TIPO DOC. OPERA/DISCIPLINA PROGR. REV.

IF1W 00 D 43 BD AQ0000 001 A

Revis.	Descrizione	Redatto	Data	Verificato	Data	Approvato	Data	Autorizzato	Data
A	Emissione Definitiva	M. Iorio	01.2019	M. Iorio	01.2019	D. Aprea	01.2019	M. Comedini	

File: IF1W00D43BDAG0000001.dwg

n. Elab.: 629