




PROG 00+050.00
SEZ. 3

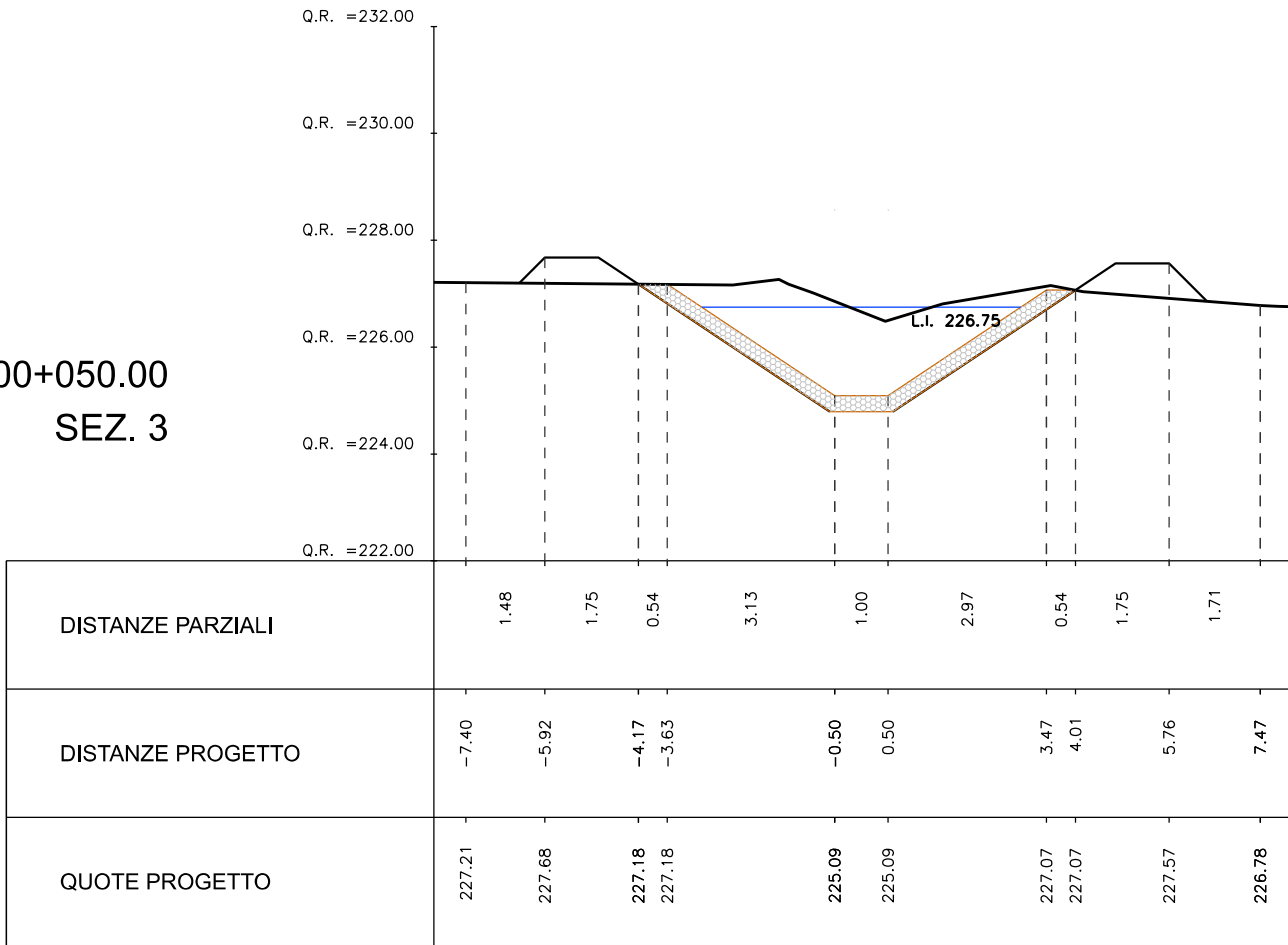


PROG 00+075.00
SEZ. 6

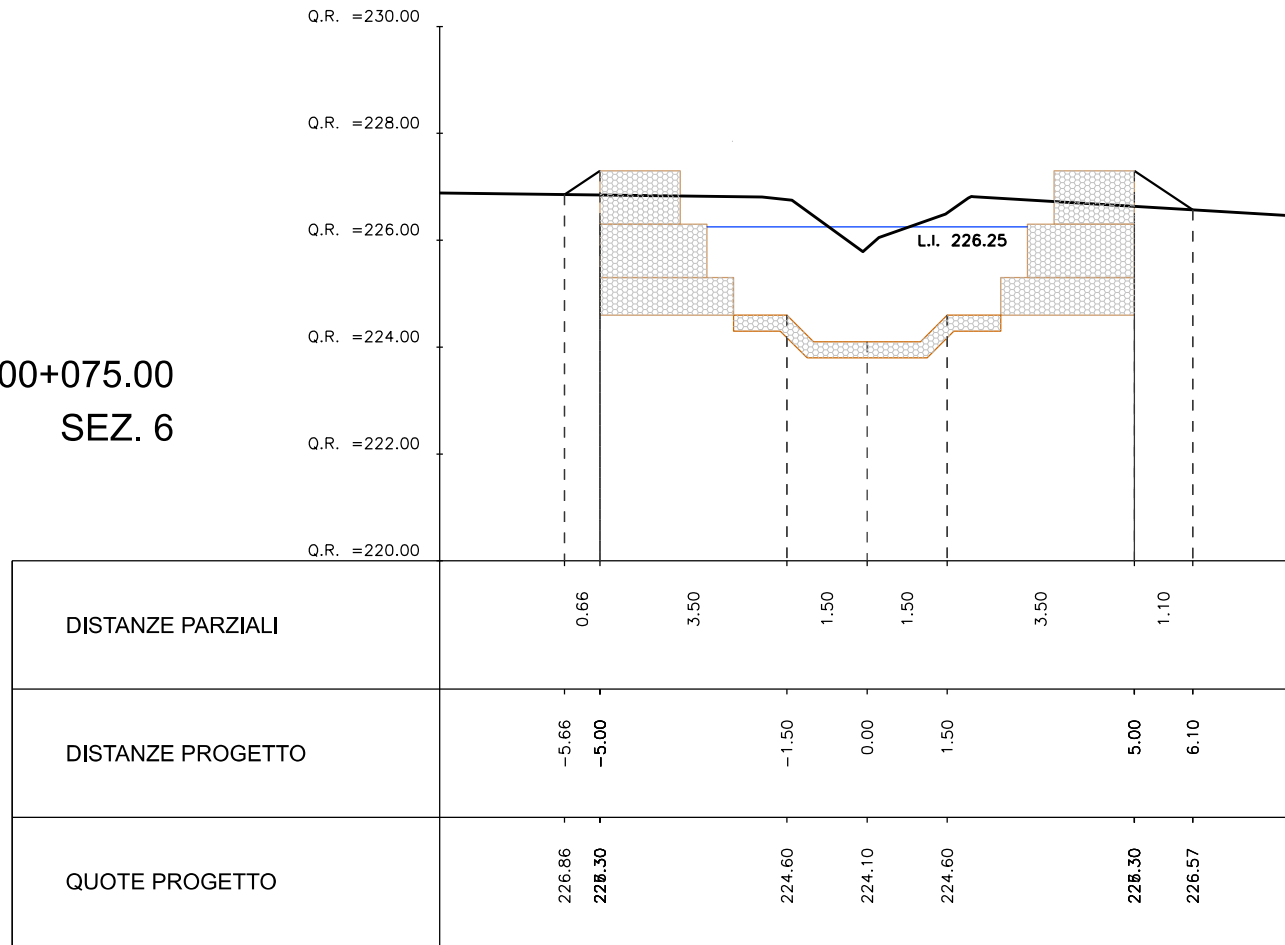


PROG 00+150.00
SEZ. 9

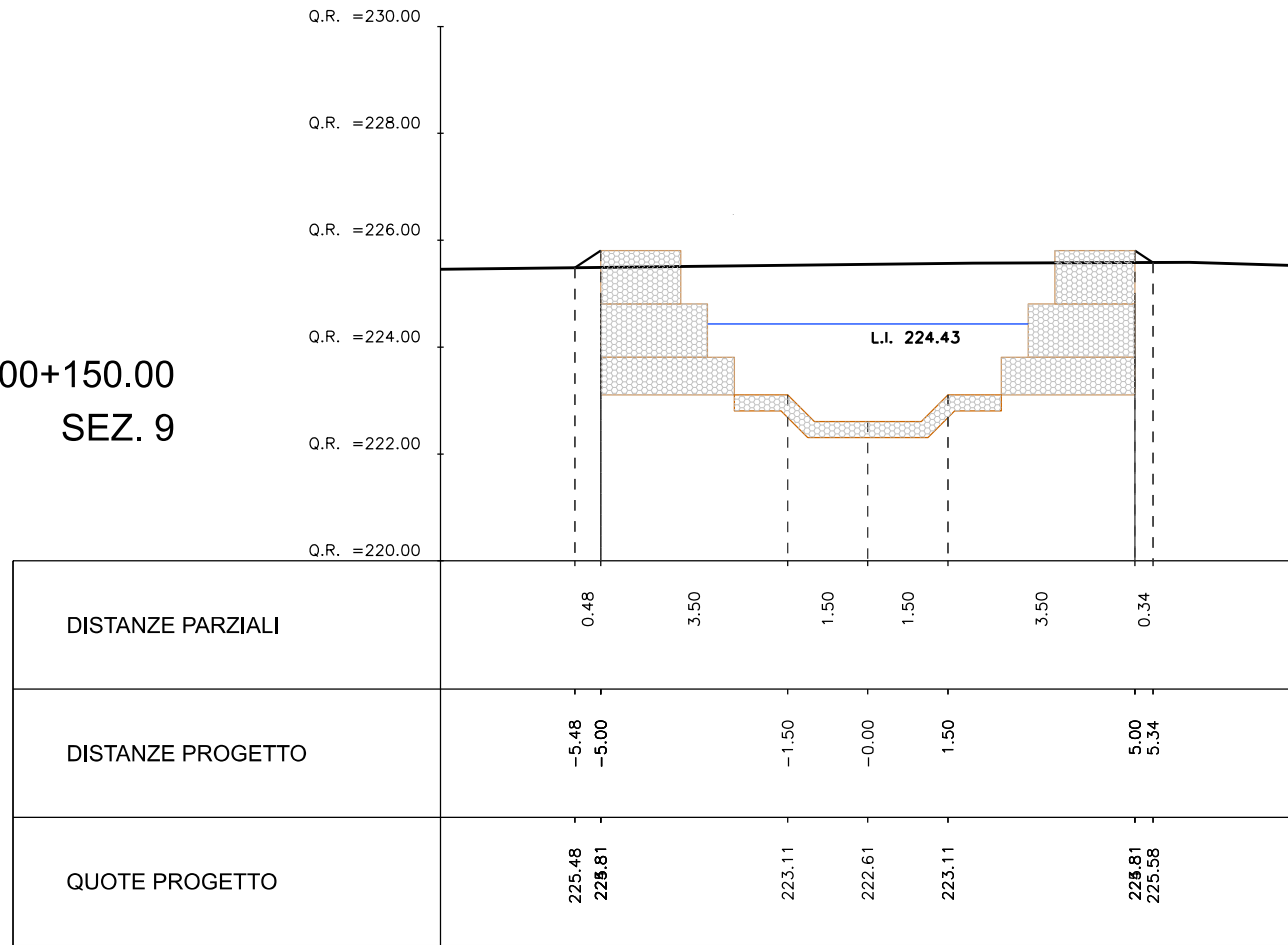


PROG 00+025.00
SEZ. 2

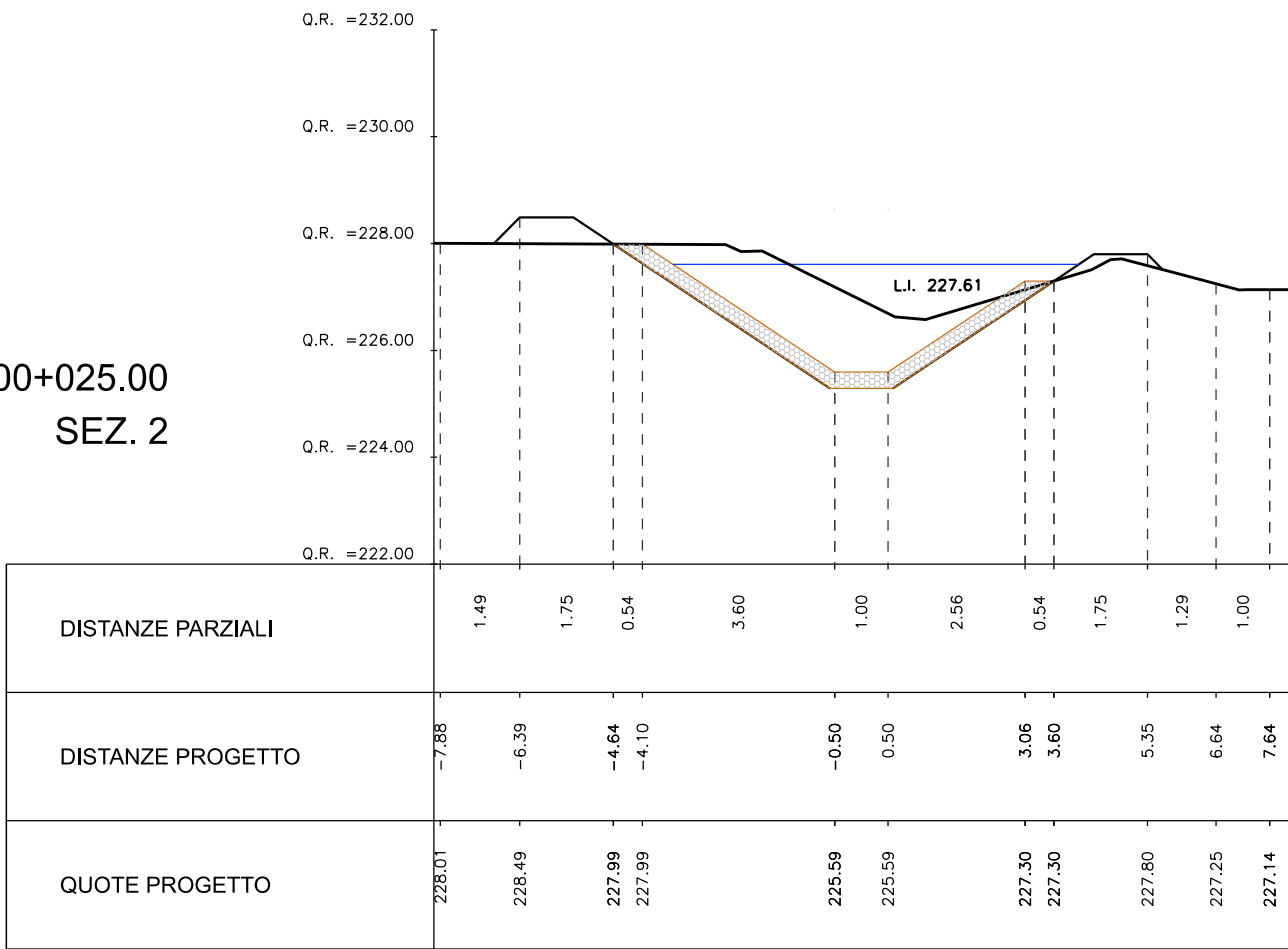


PROG 00+055.10
SEZ. 5

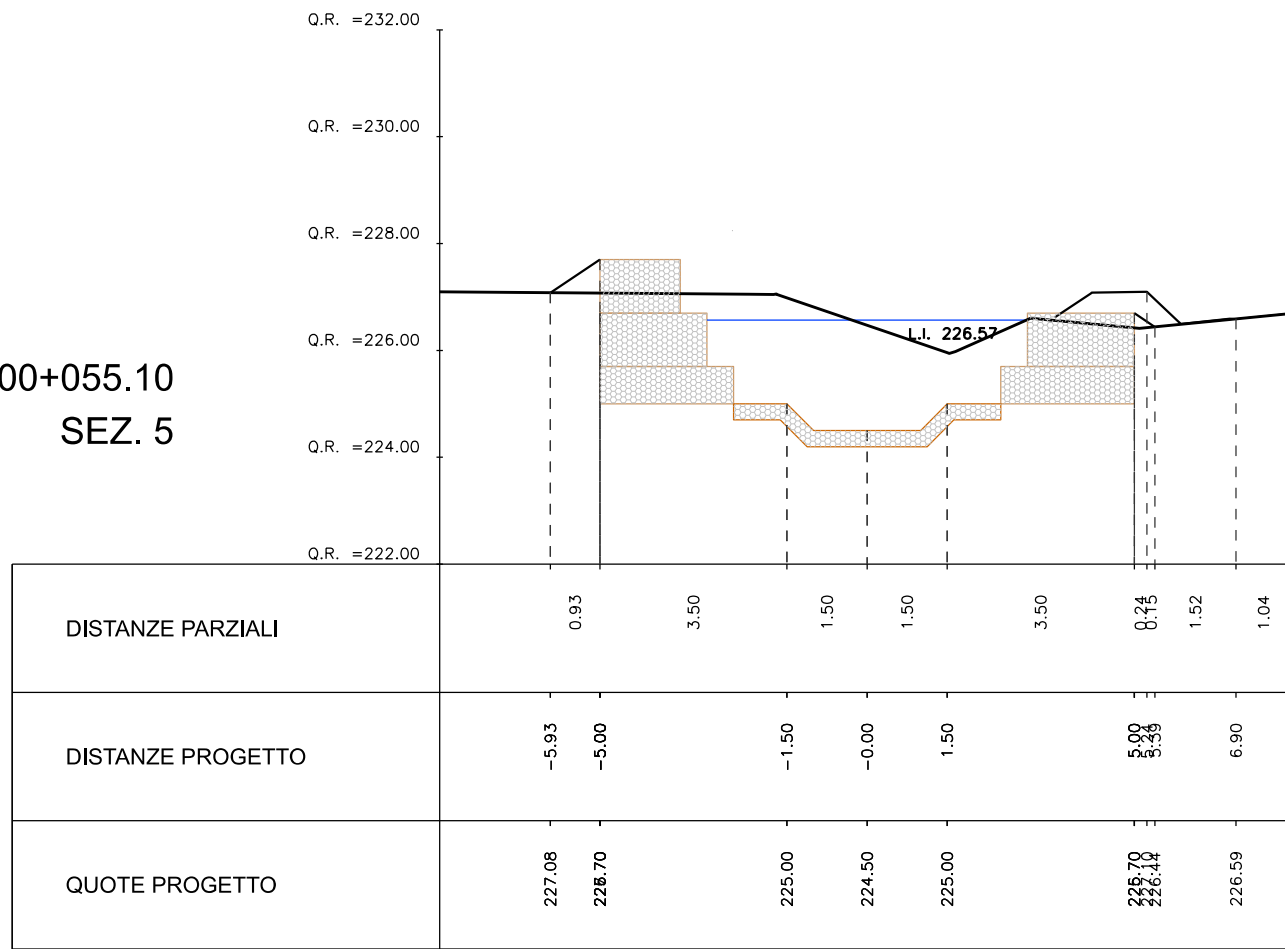


PROG 00+125.00
SEZ. 8

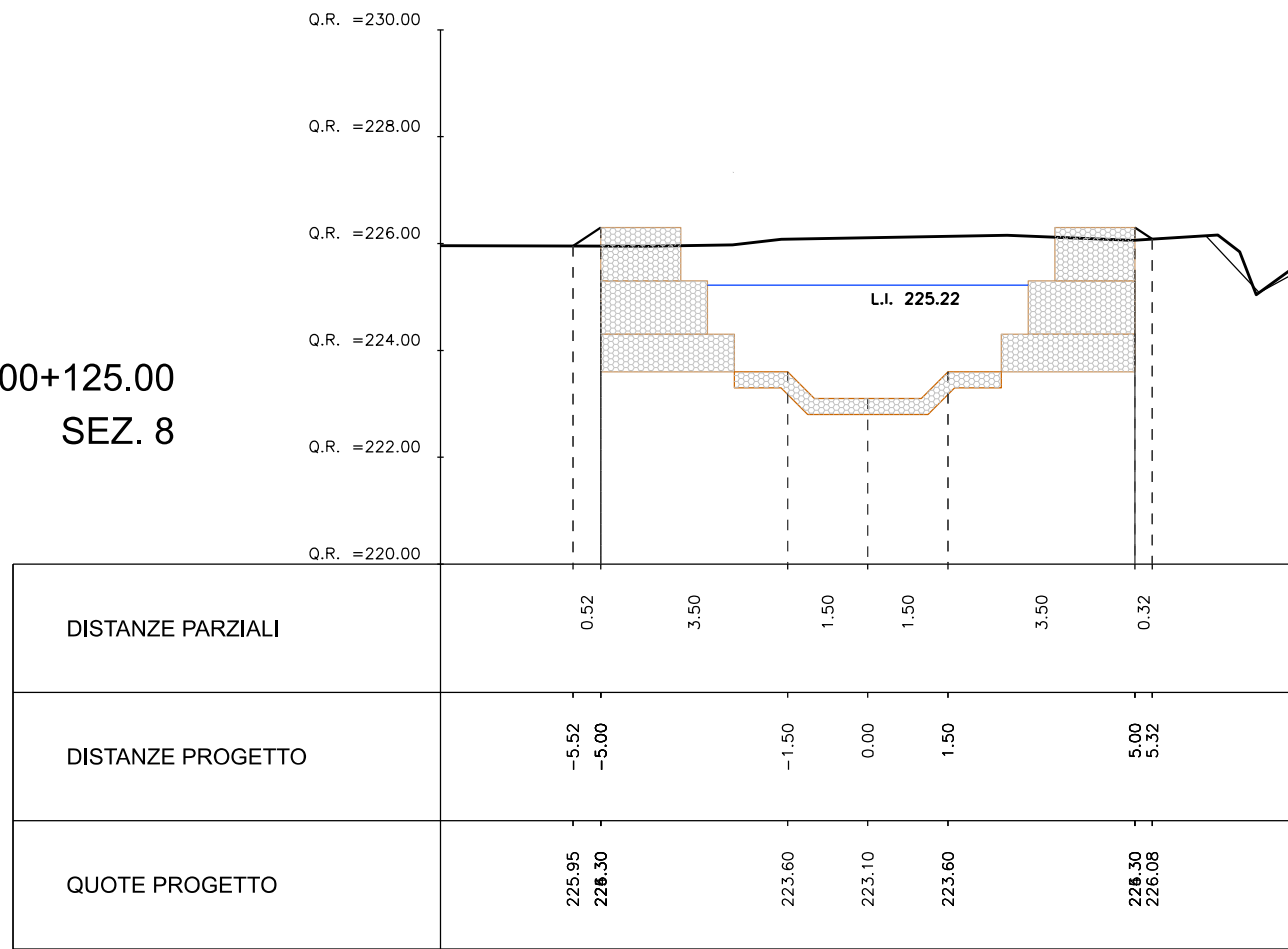


PROG 00+000.00
SEZ. 1

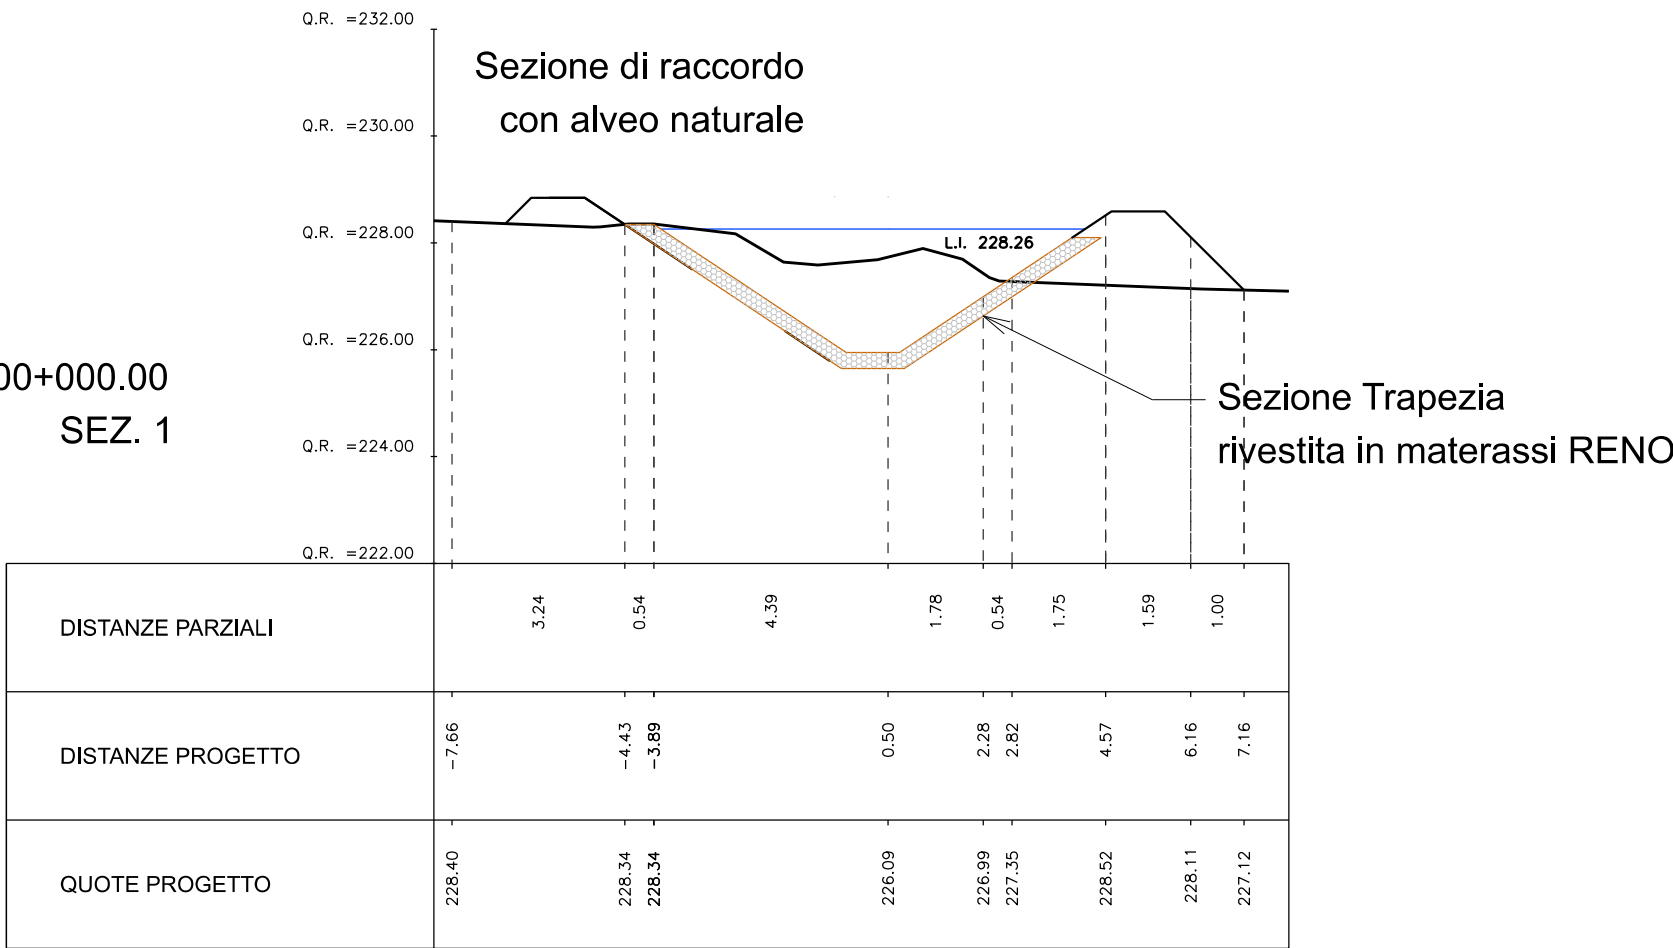

PROG 00+054.50
SEZ. 4

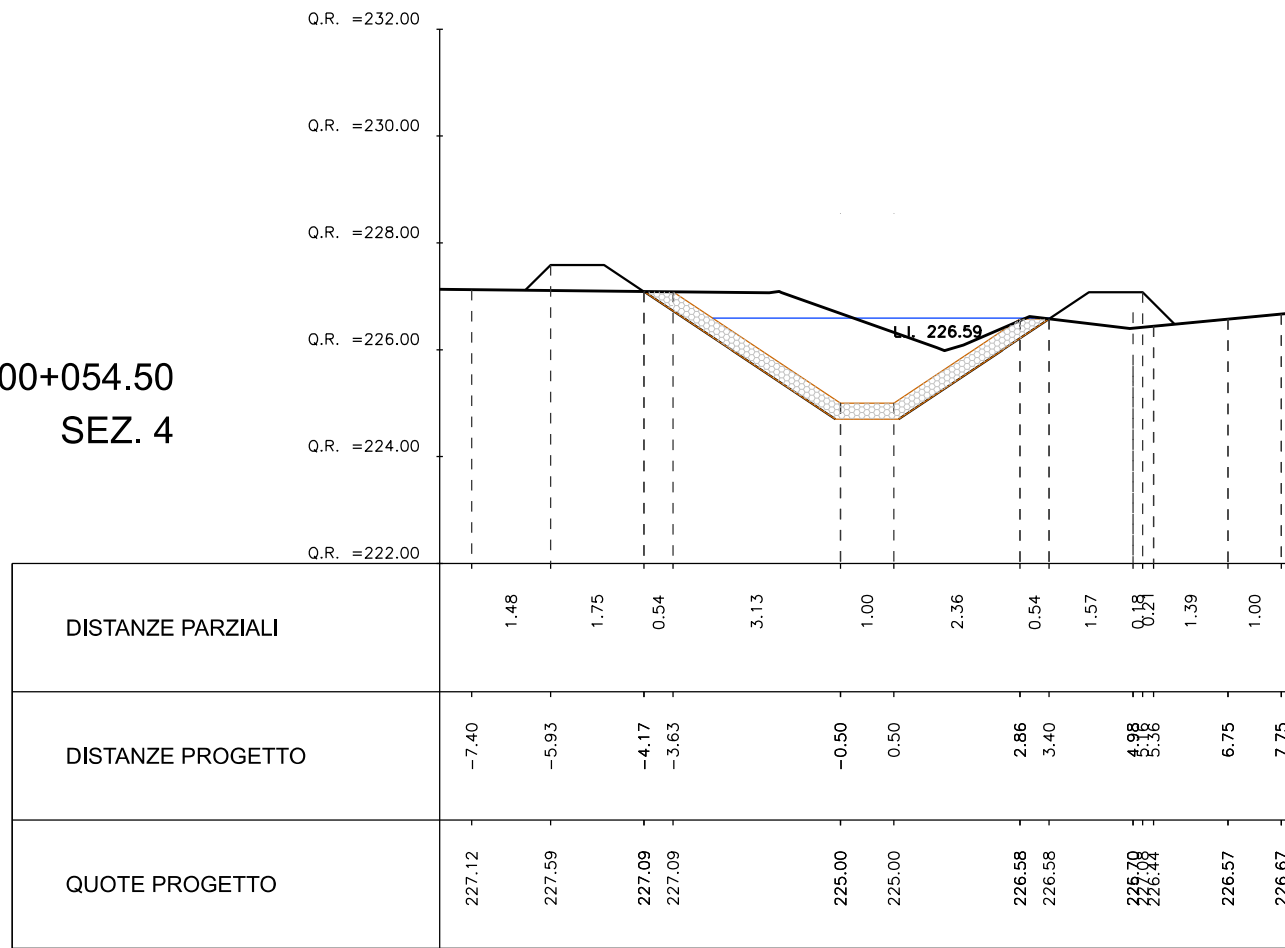

PROG 00+100.00
SEZ. 7

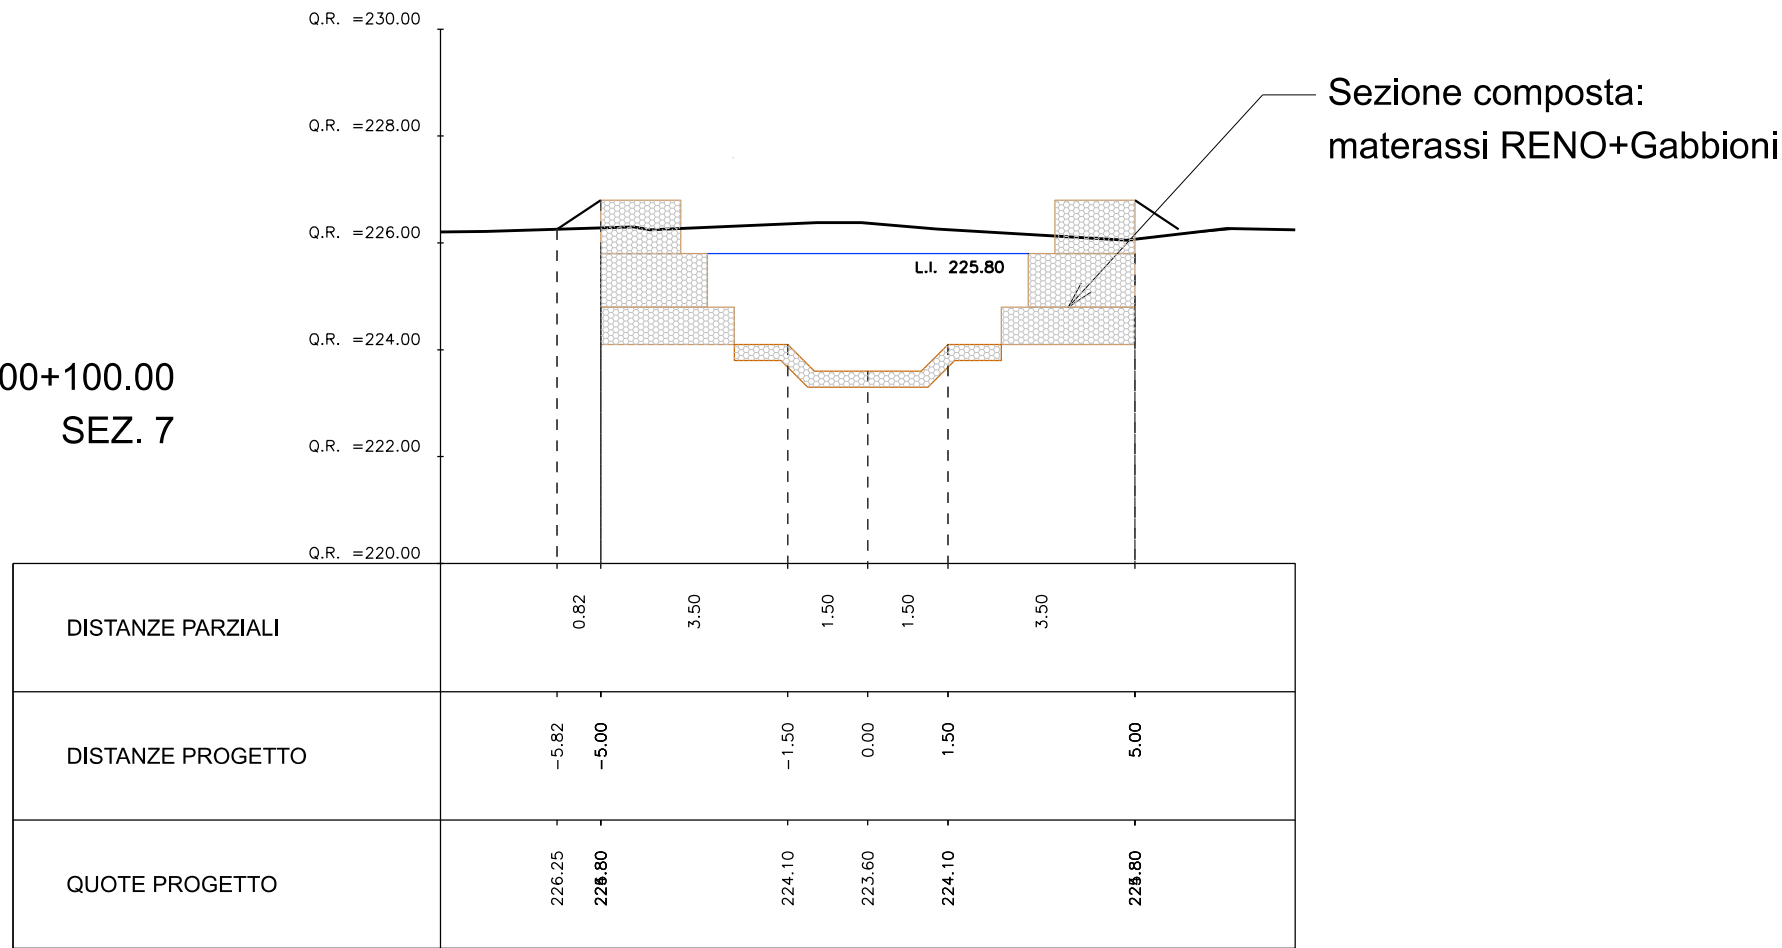

PROGETTAZIONE:



DIREZIONE TECNICA
U.O. INFRASTRUTTURE CENTRO

PROGETTO DEFINITIVO

ITINERARIO NAPOLI-BARI
RADDOPPIO TRATTA ORSARA-BOVINO

Idrologia e Idraulica
Sezioni sistemazione Idraulica canale Cantalanotte IN05 - Tav. 1 di 2

SCALA:

1:500

COMMESSA LOTTO FASE ENTE TIPO DOC. OPERA/DISCIPLINA PROGR. REV.

IF1W 00 D 29 W9 IN05 0A 001 A

Revis.	Descrizione	Redatto	Data	Verificato	Data	Approvato	Data	Autore	Data
A	Emissione Esecutiva	F. Lasaponara	07/2018	C. Volpini	07/2018	D. Aprea	07/2018	F. Lasaponara	07/2018