



TOMBINO SCATOLARE TIPO


IMBOCCO A RASO
scala 1:50

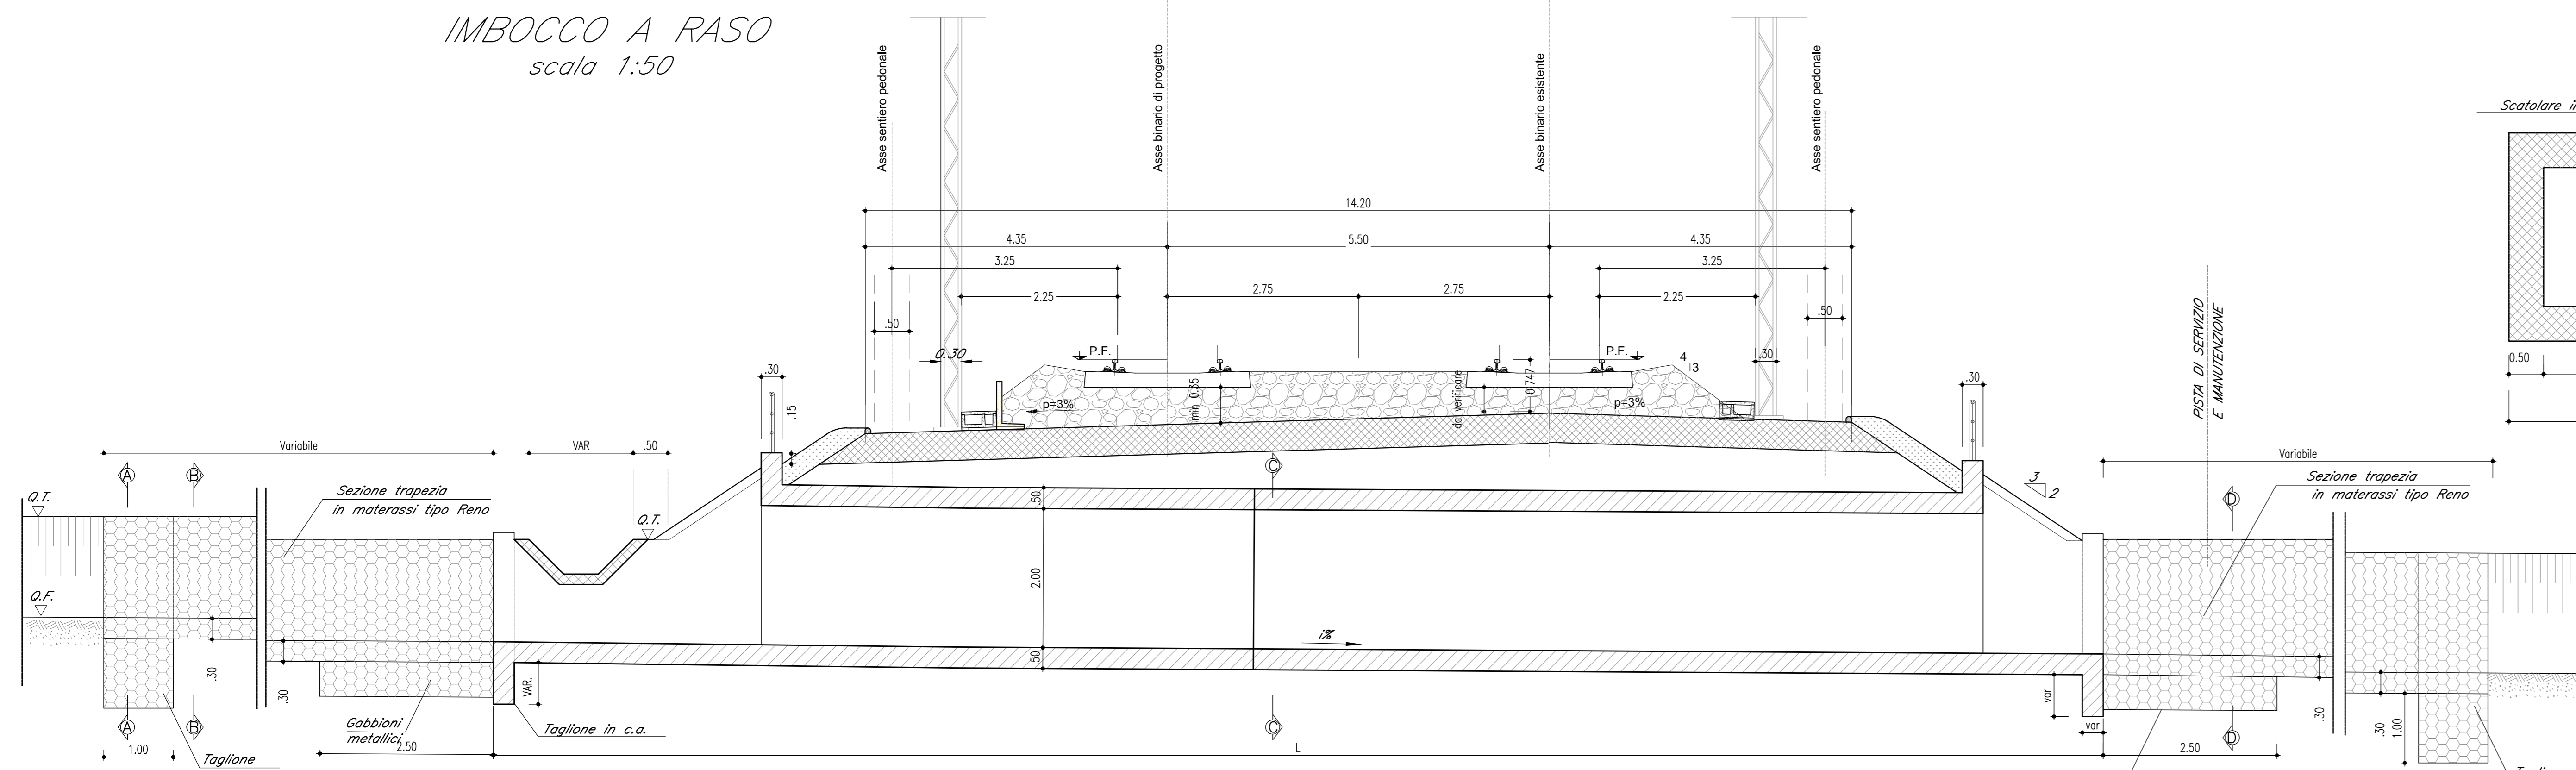


SEZIONE CC
scala 1:50

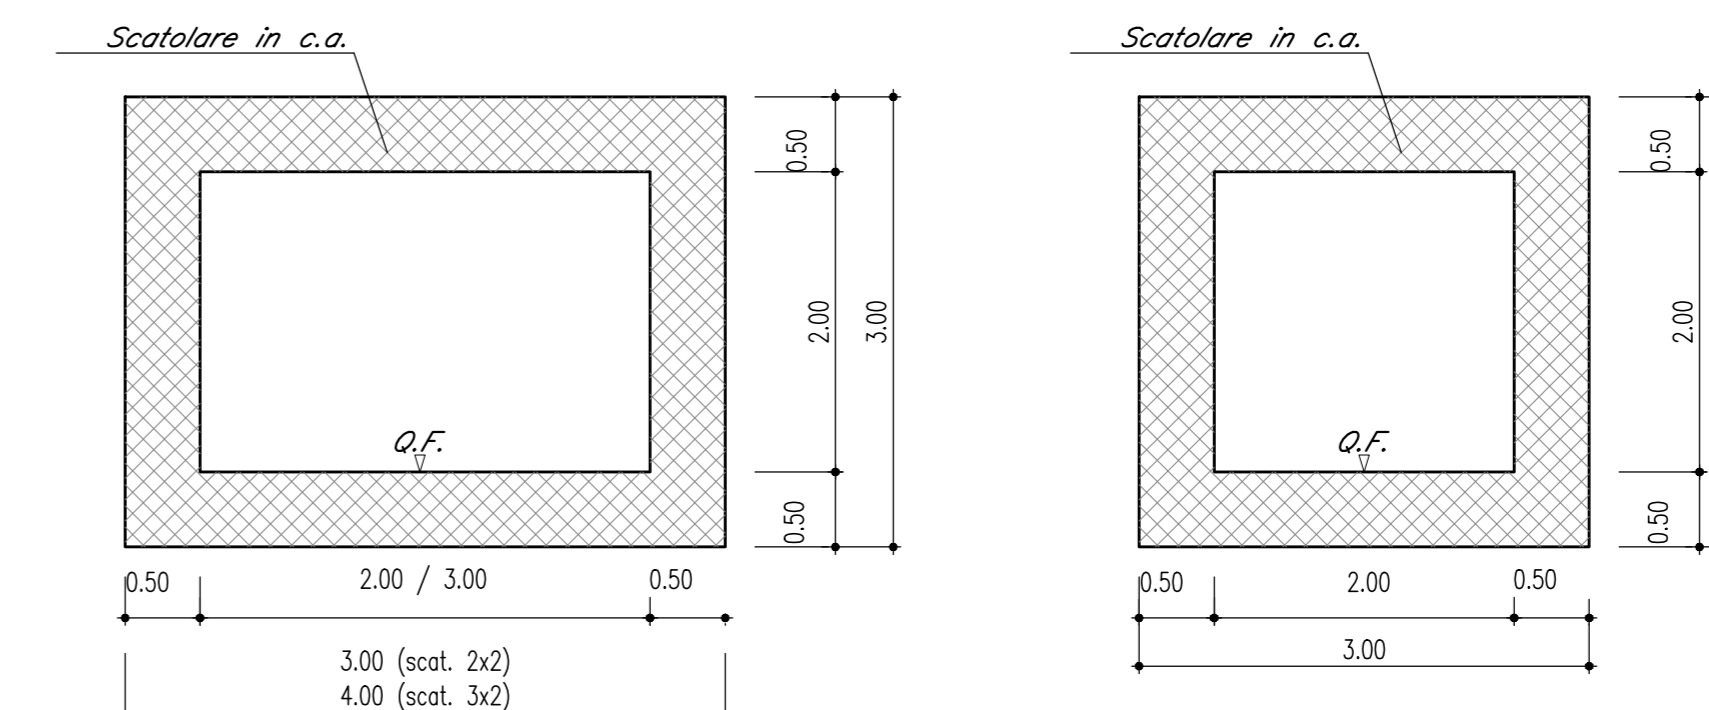


PIANTA DELL'IMBOCCO
scala 1:50

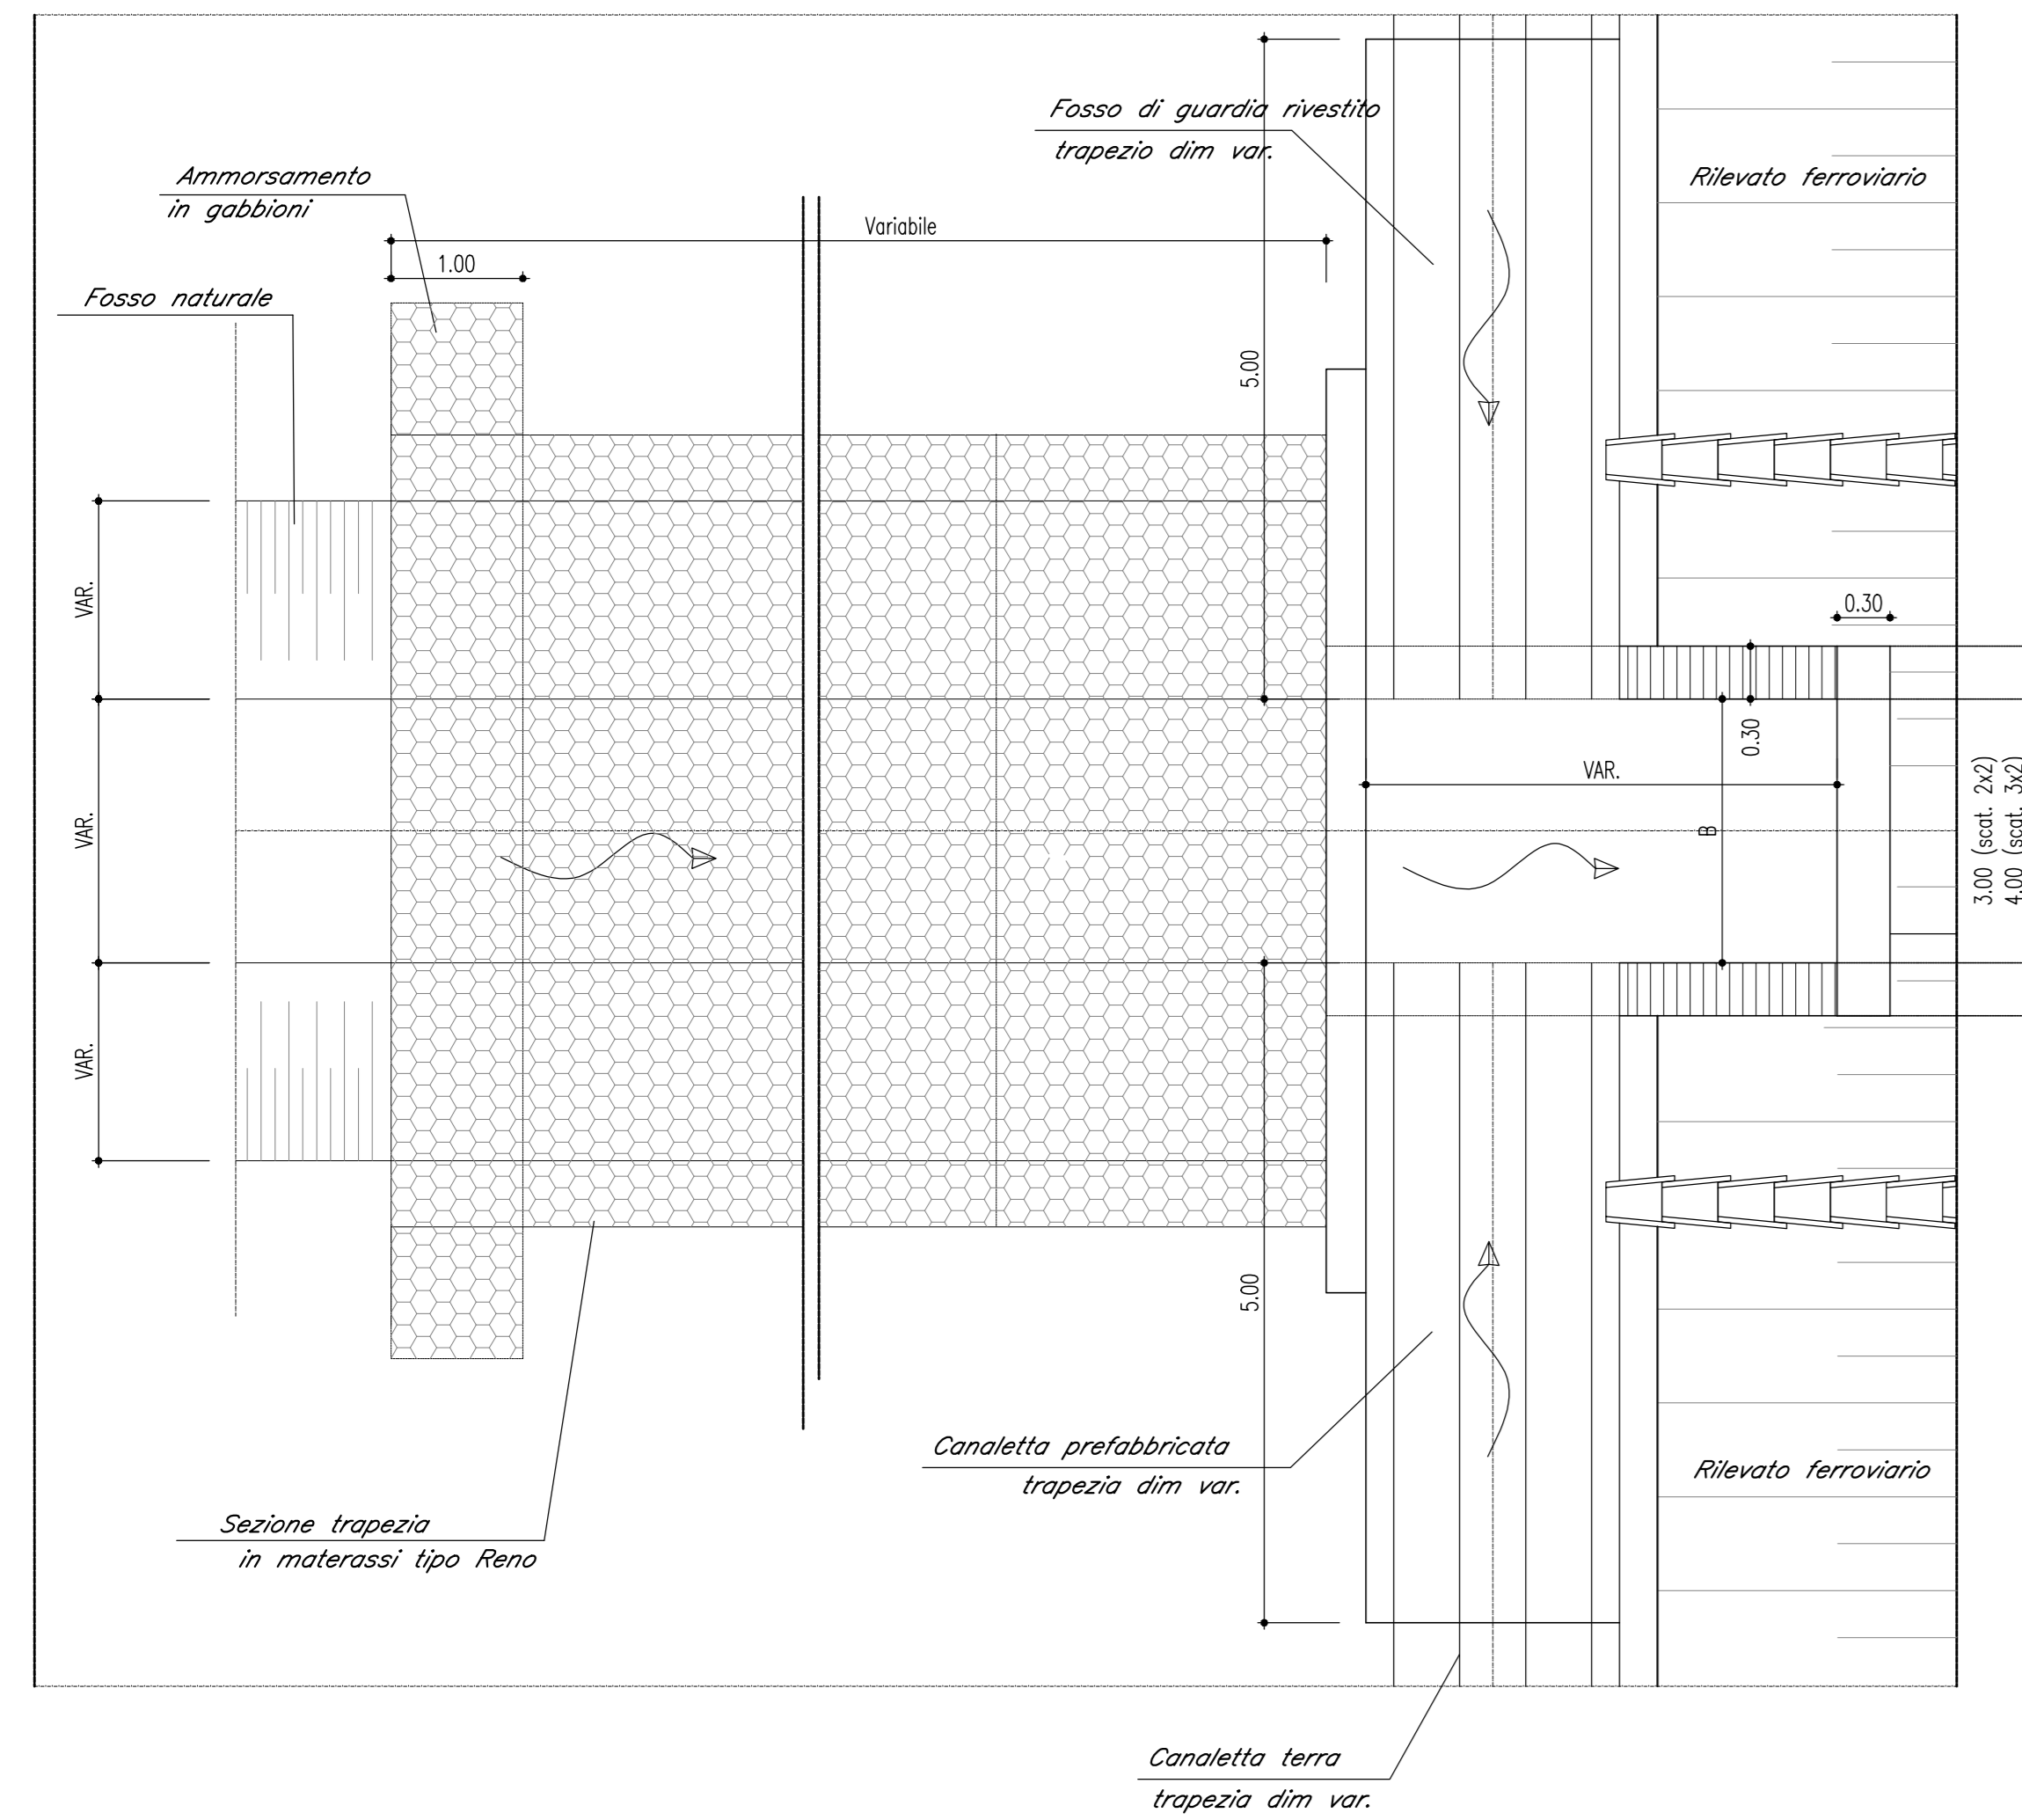


PIANTA DELLO SBOCCO
scala 1:50

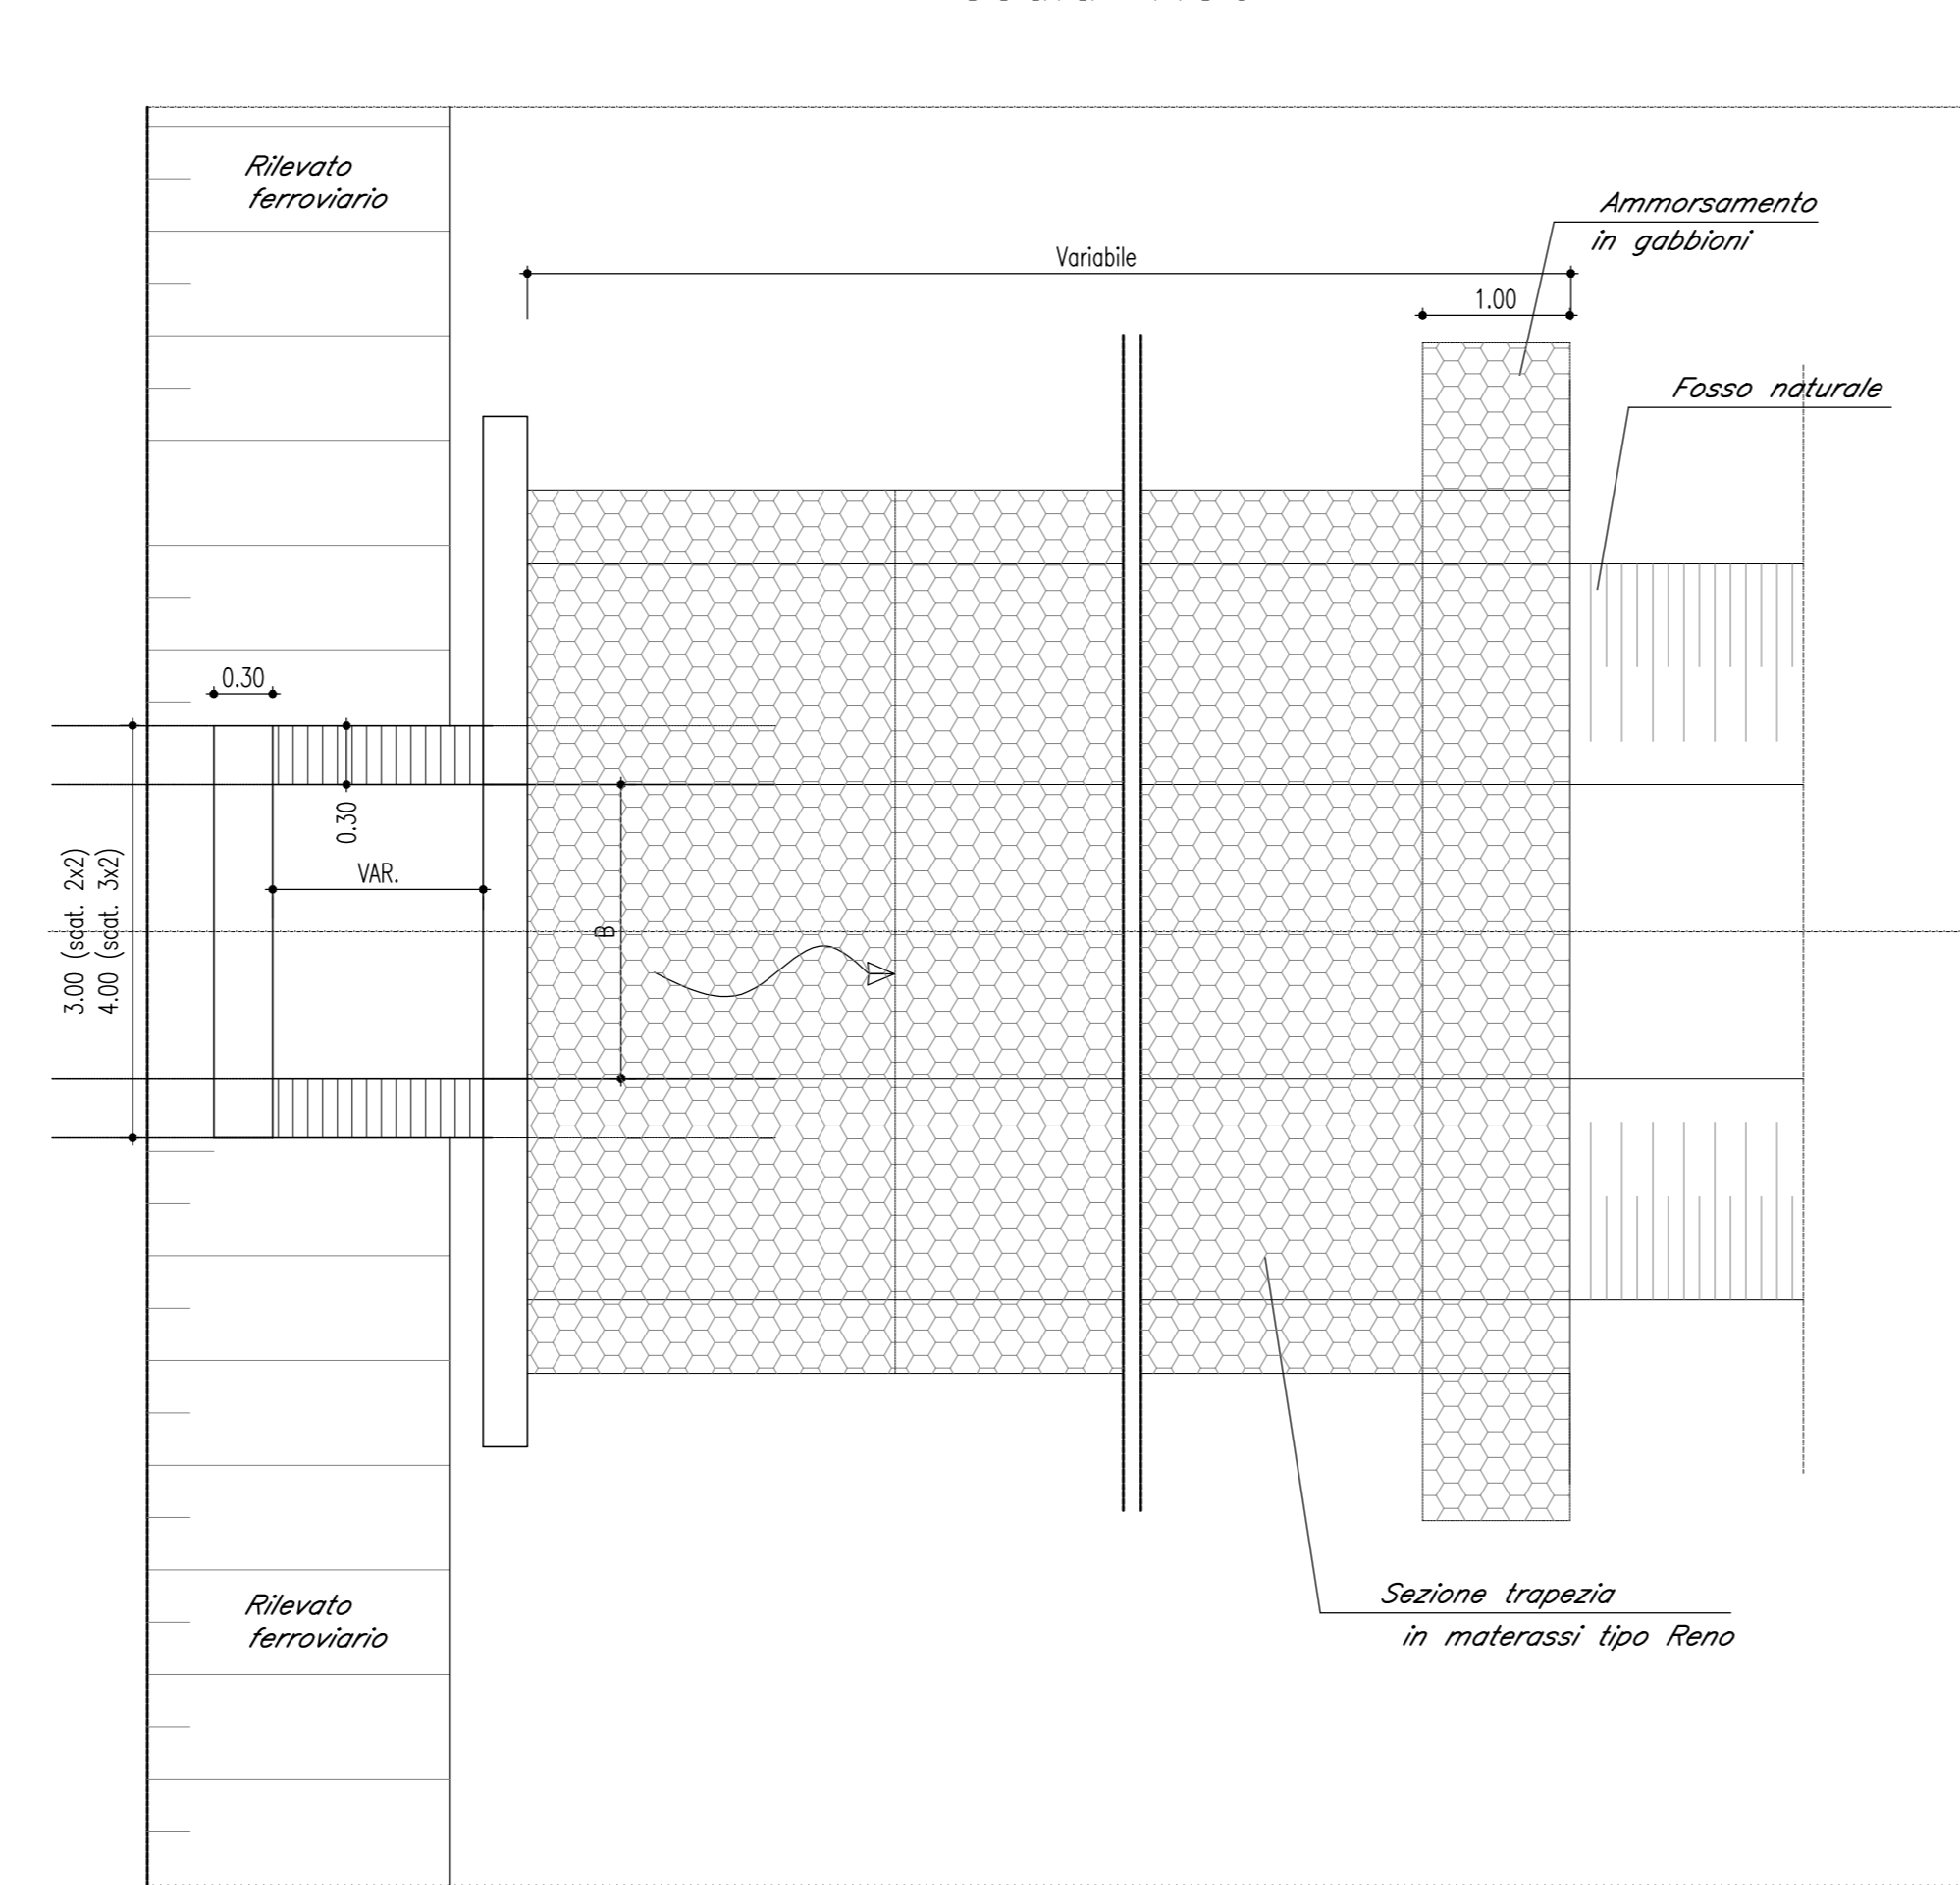


PIANTA DELL'IMBOCCO A POZZO
scala 1:50

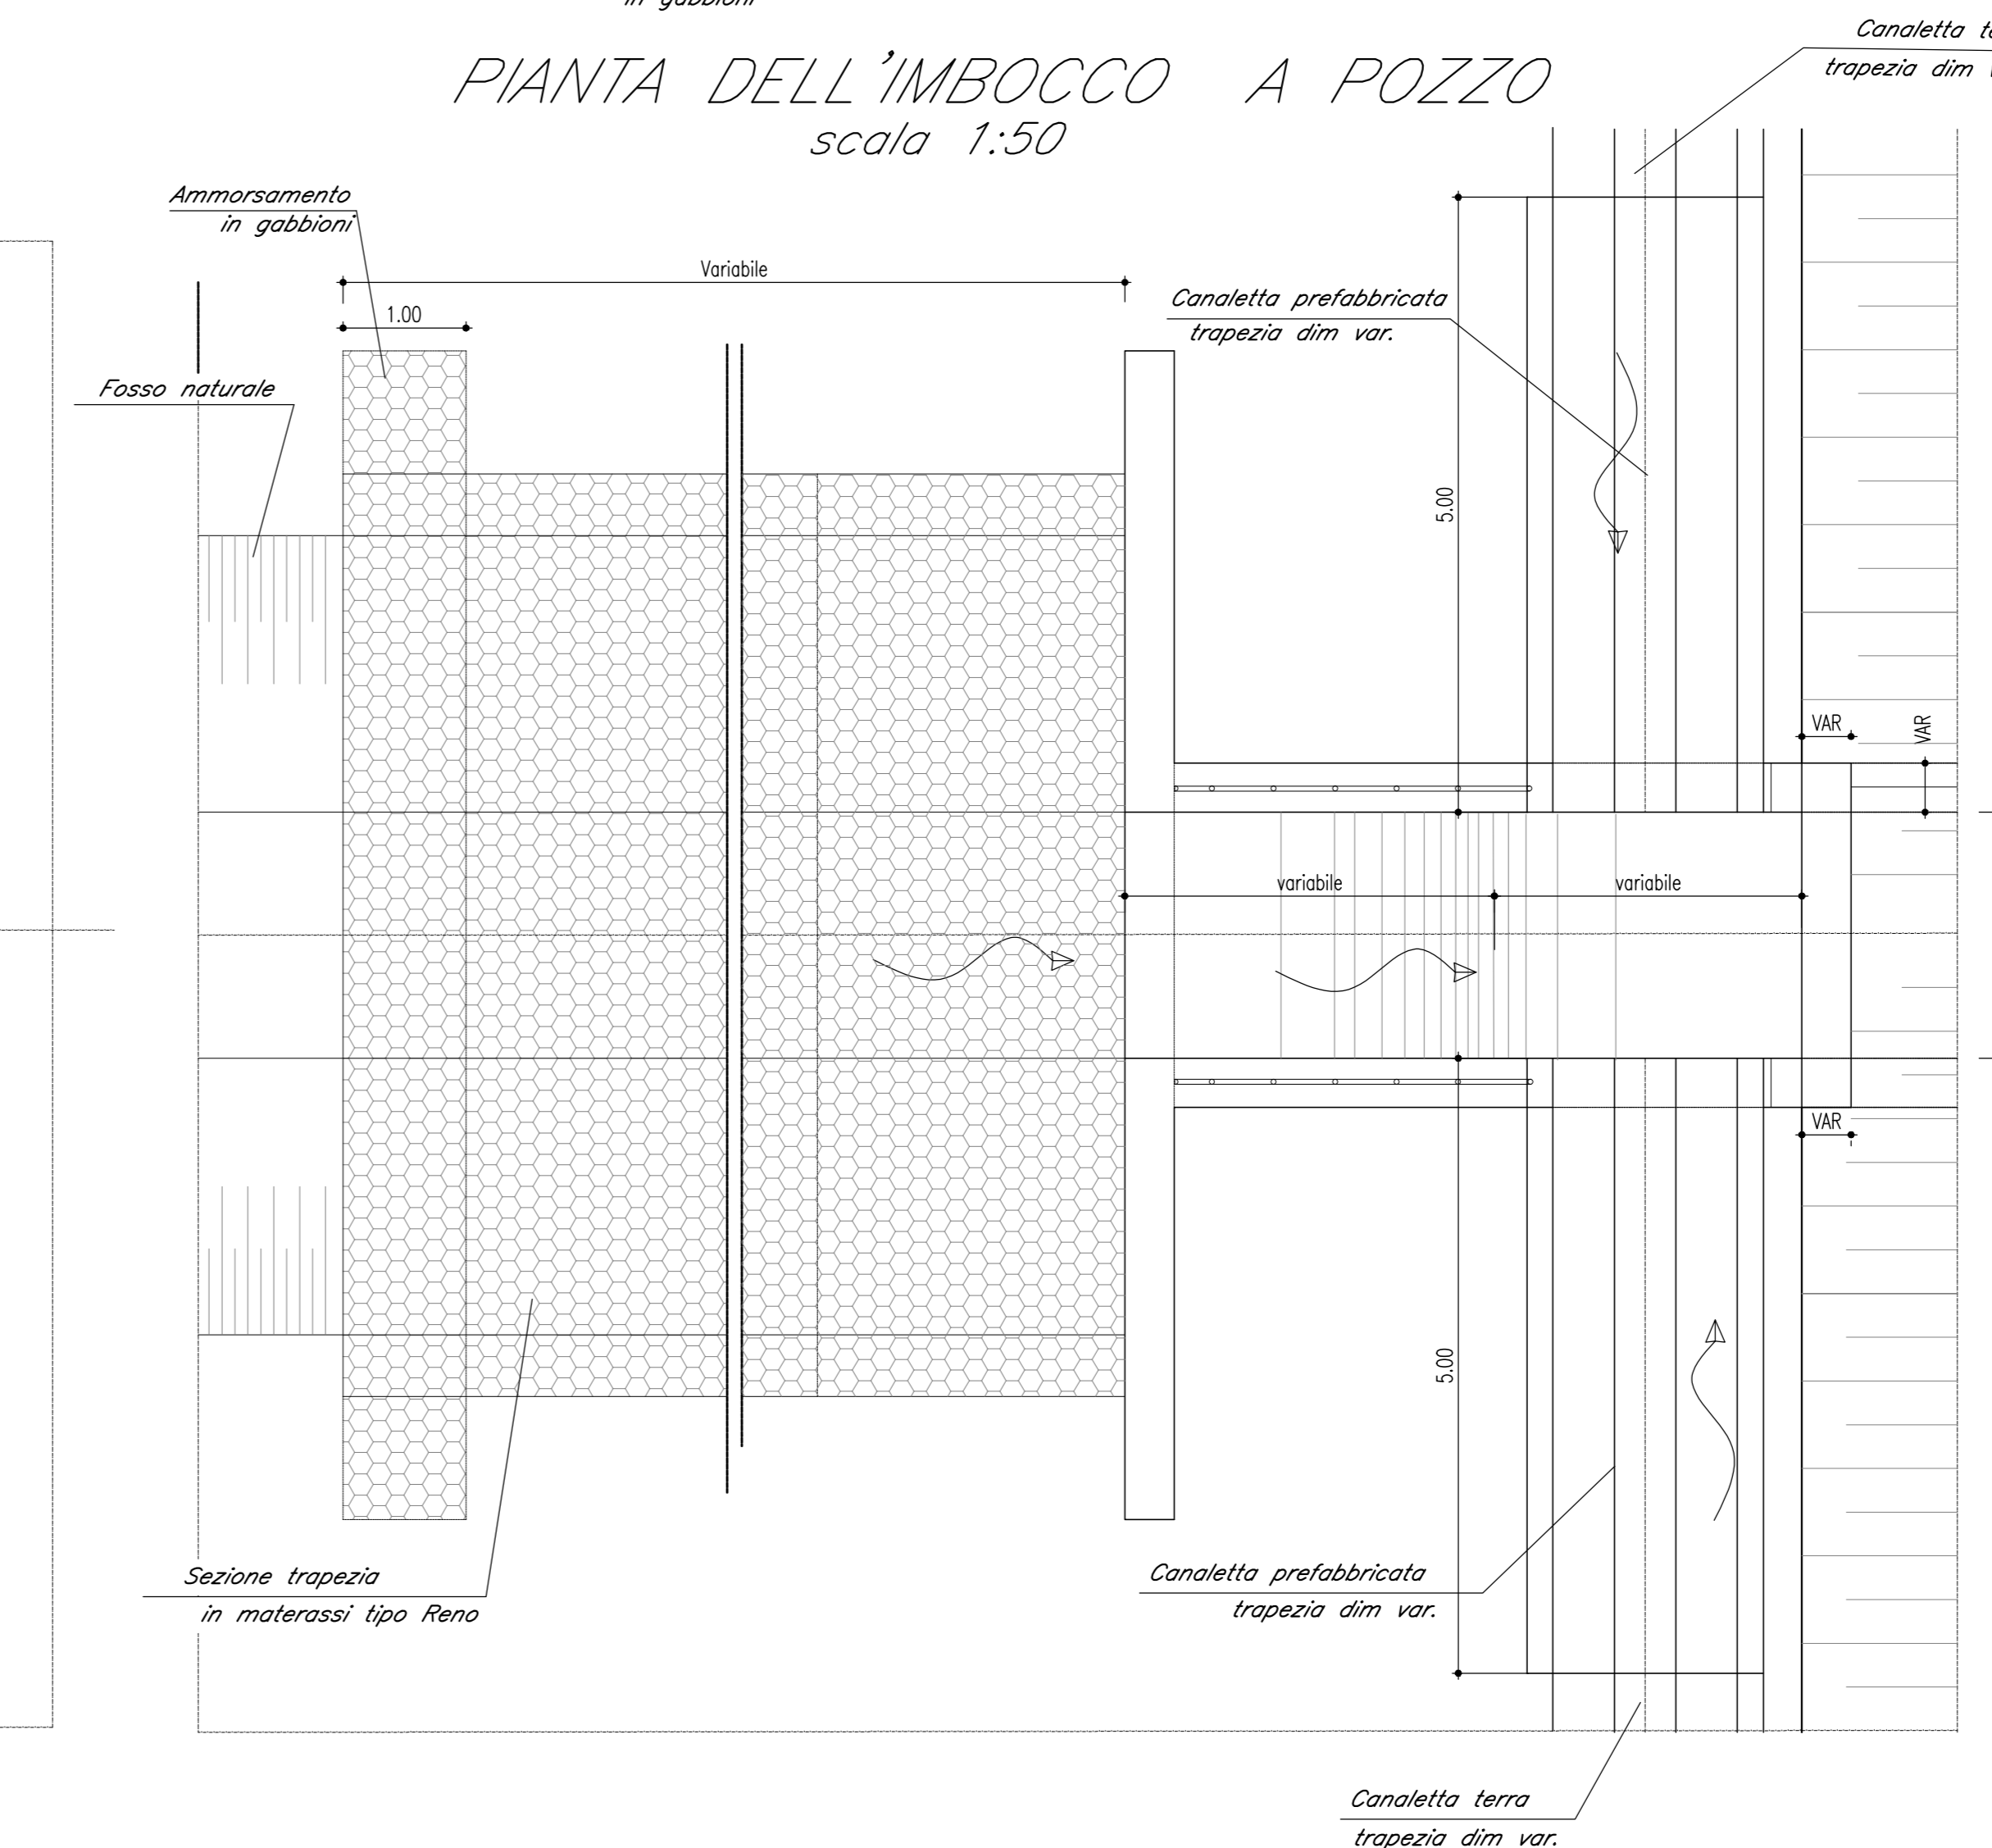


SEZIONE AA
scala 1:50

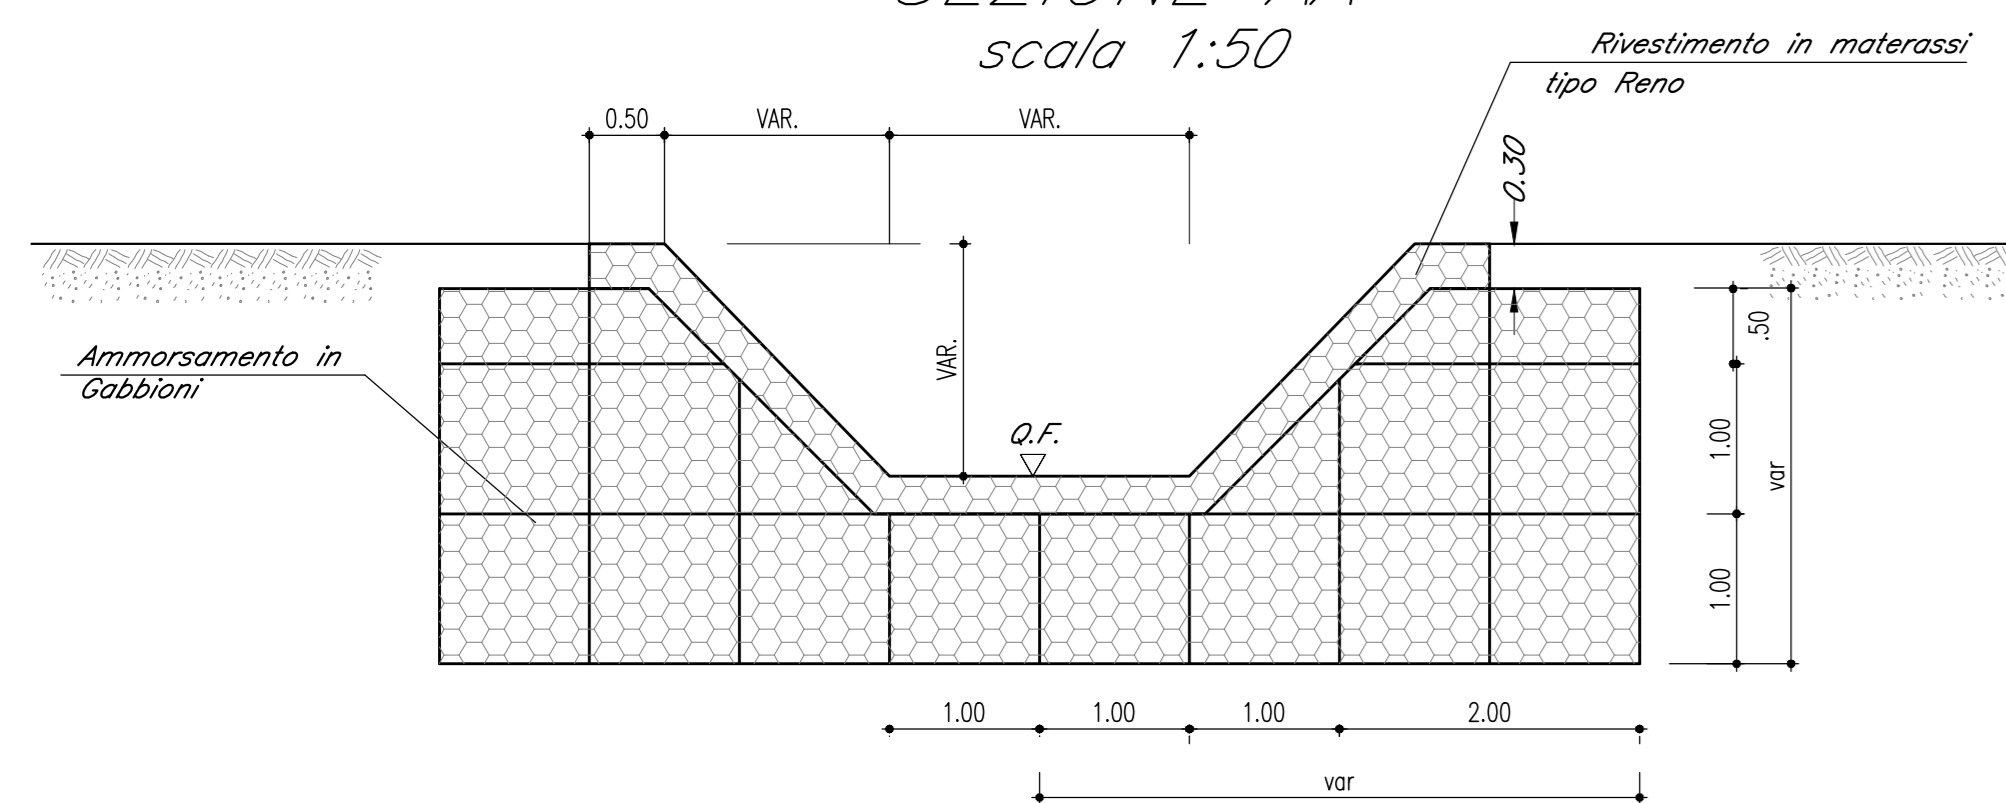


SEZIONE DD
scala 1:50

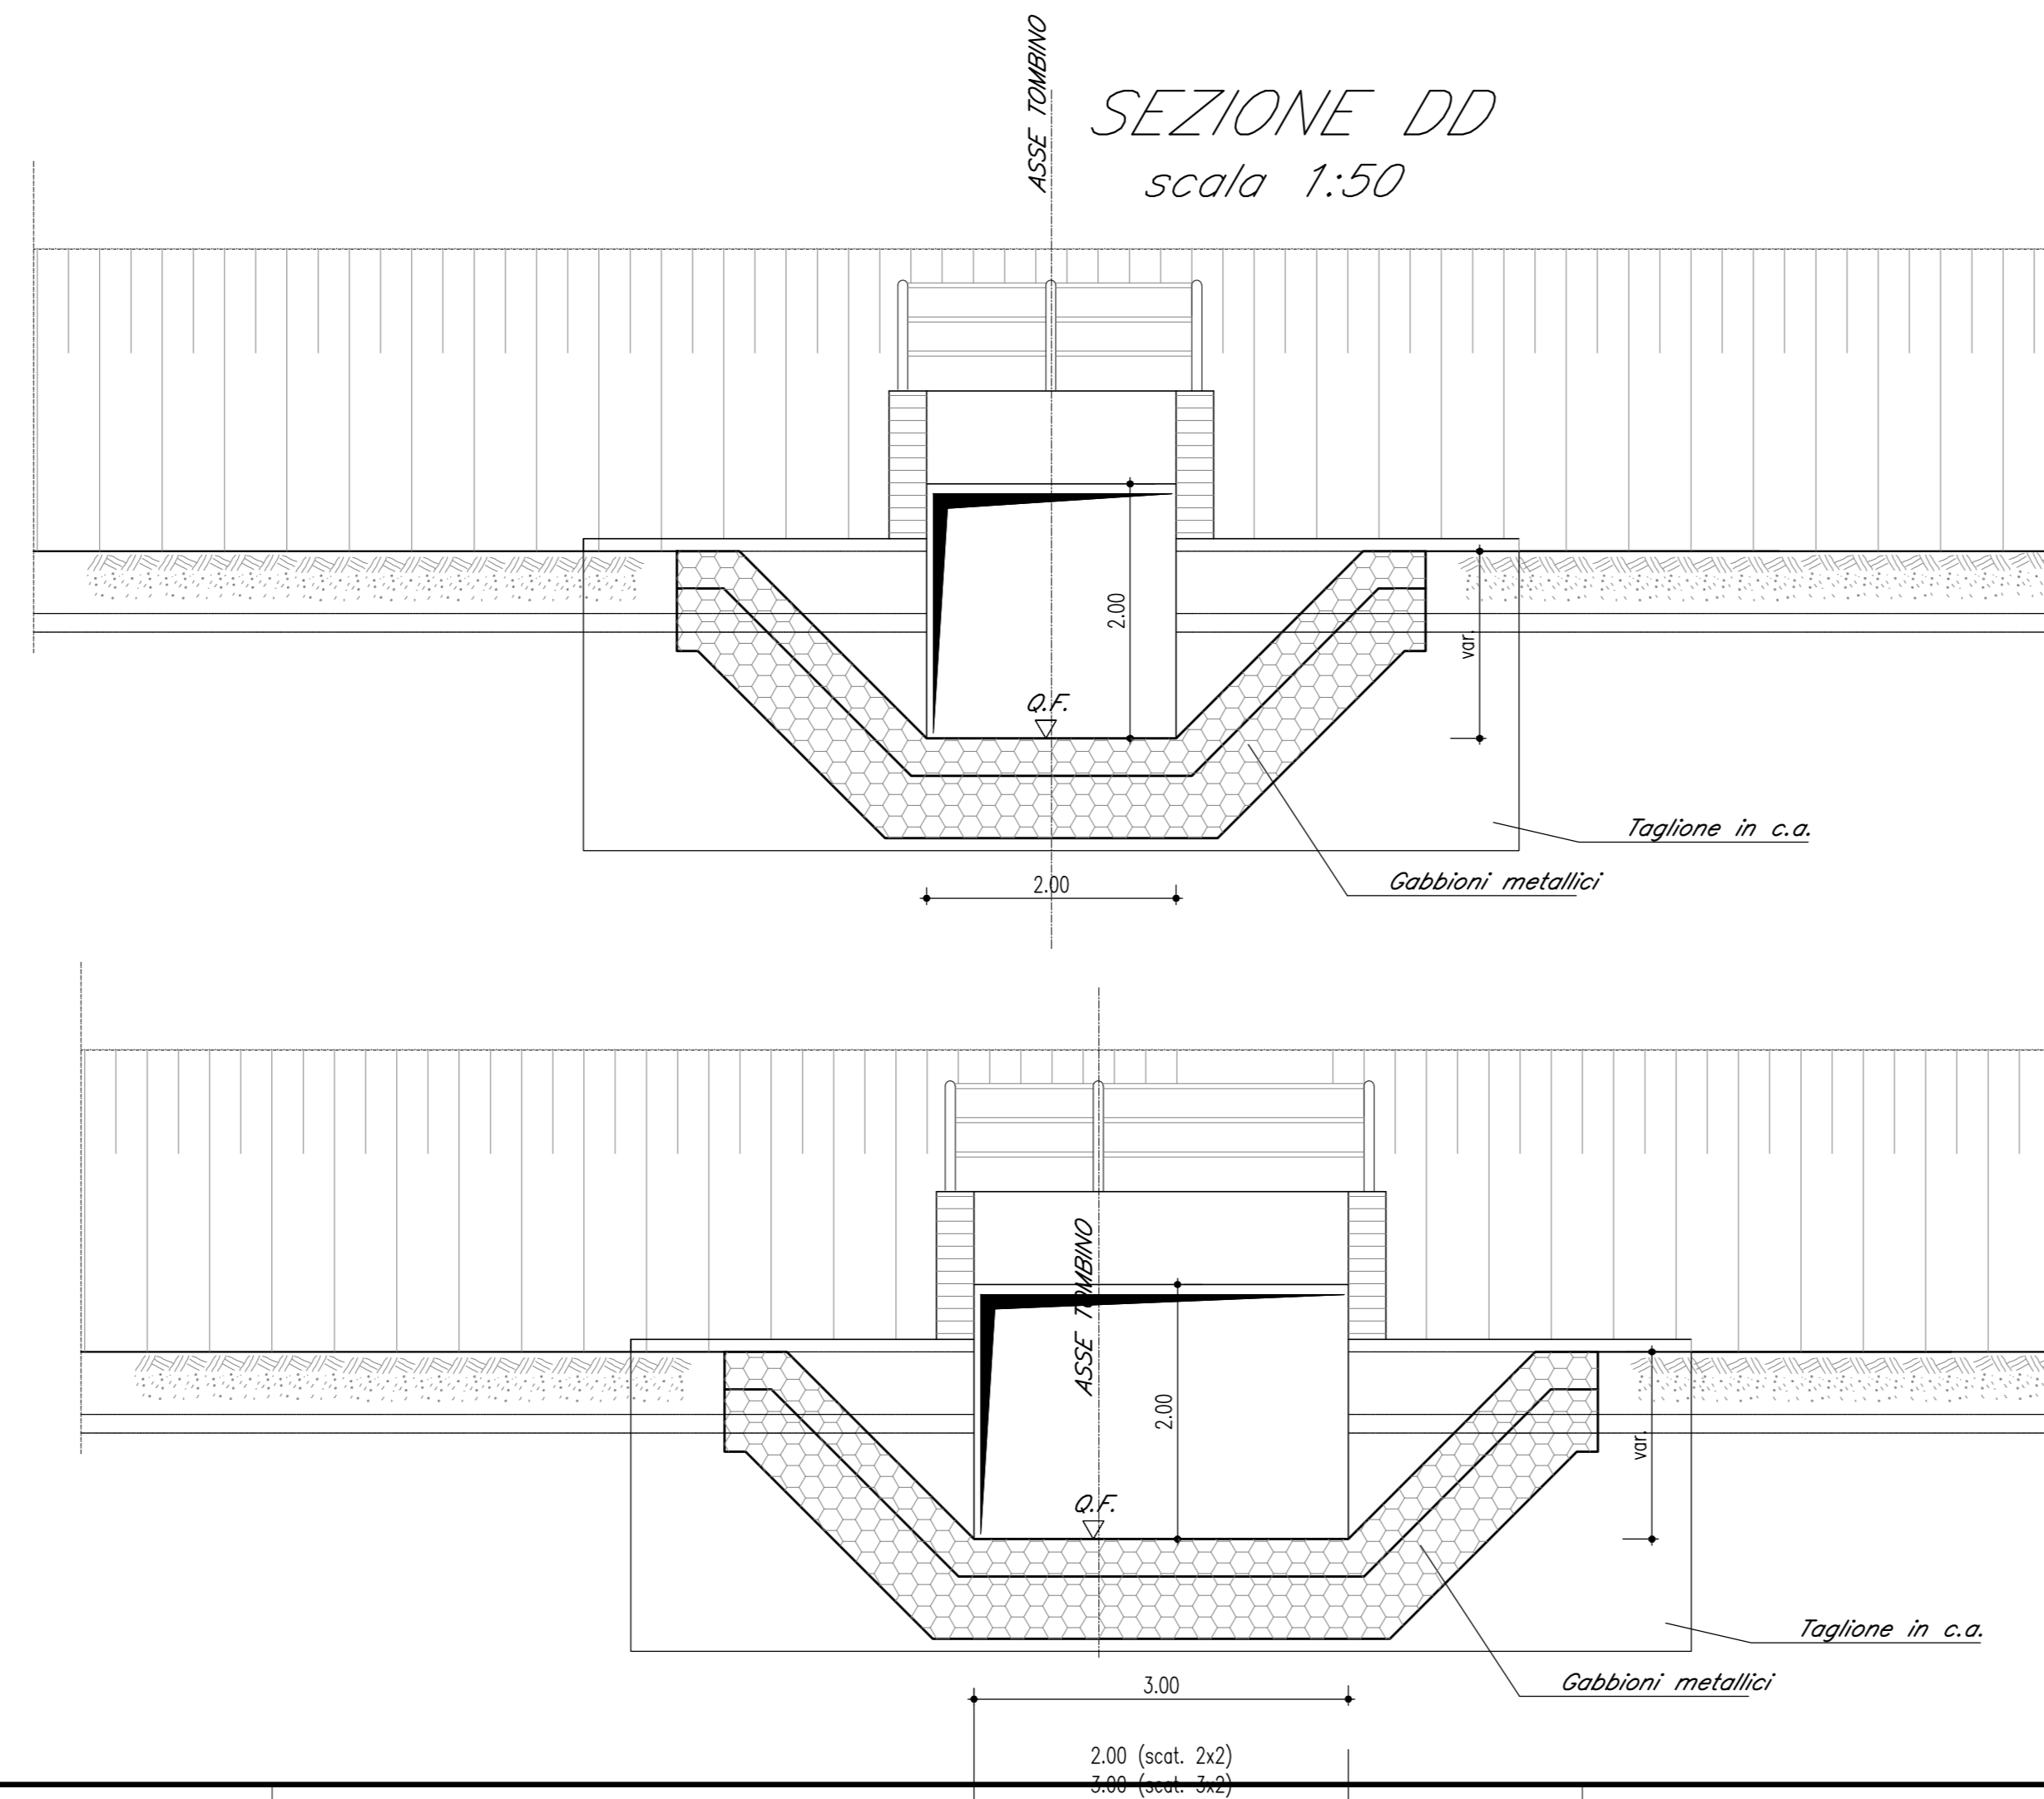

SEZIONE BB
scala 1:50

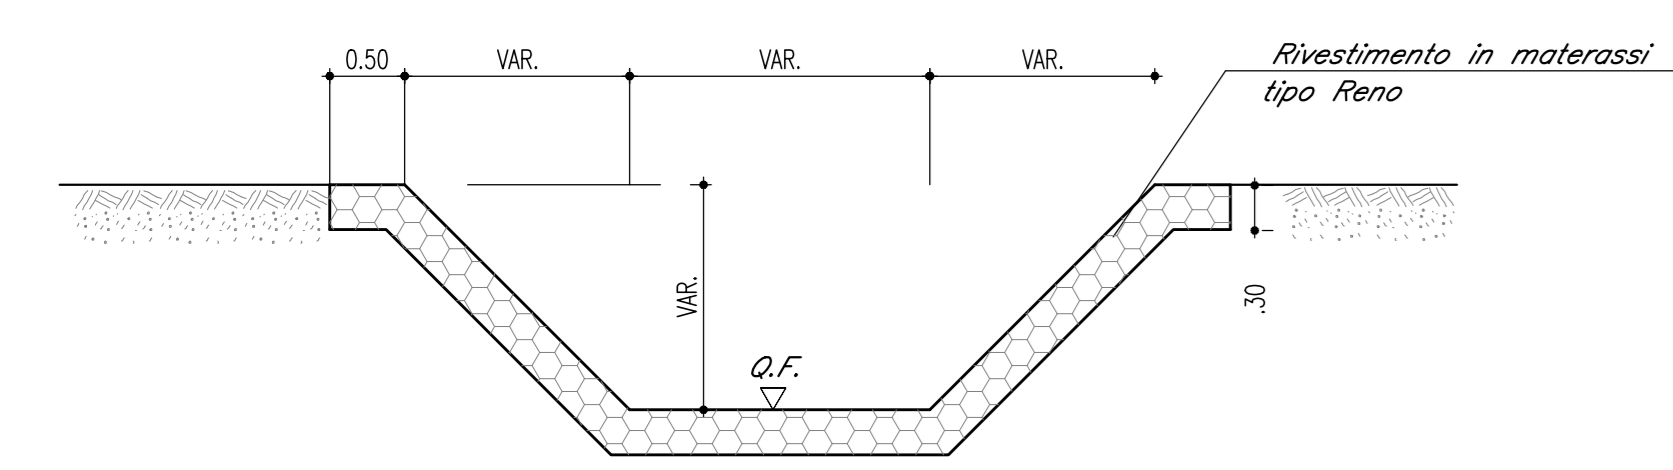

IMBOCCO A POZZO
scala 1:50

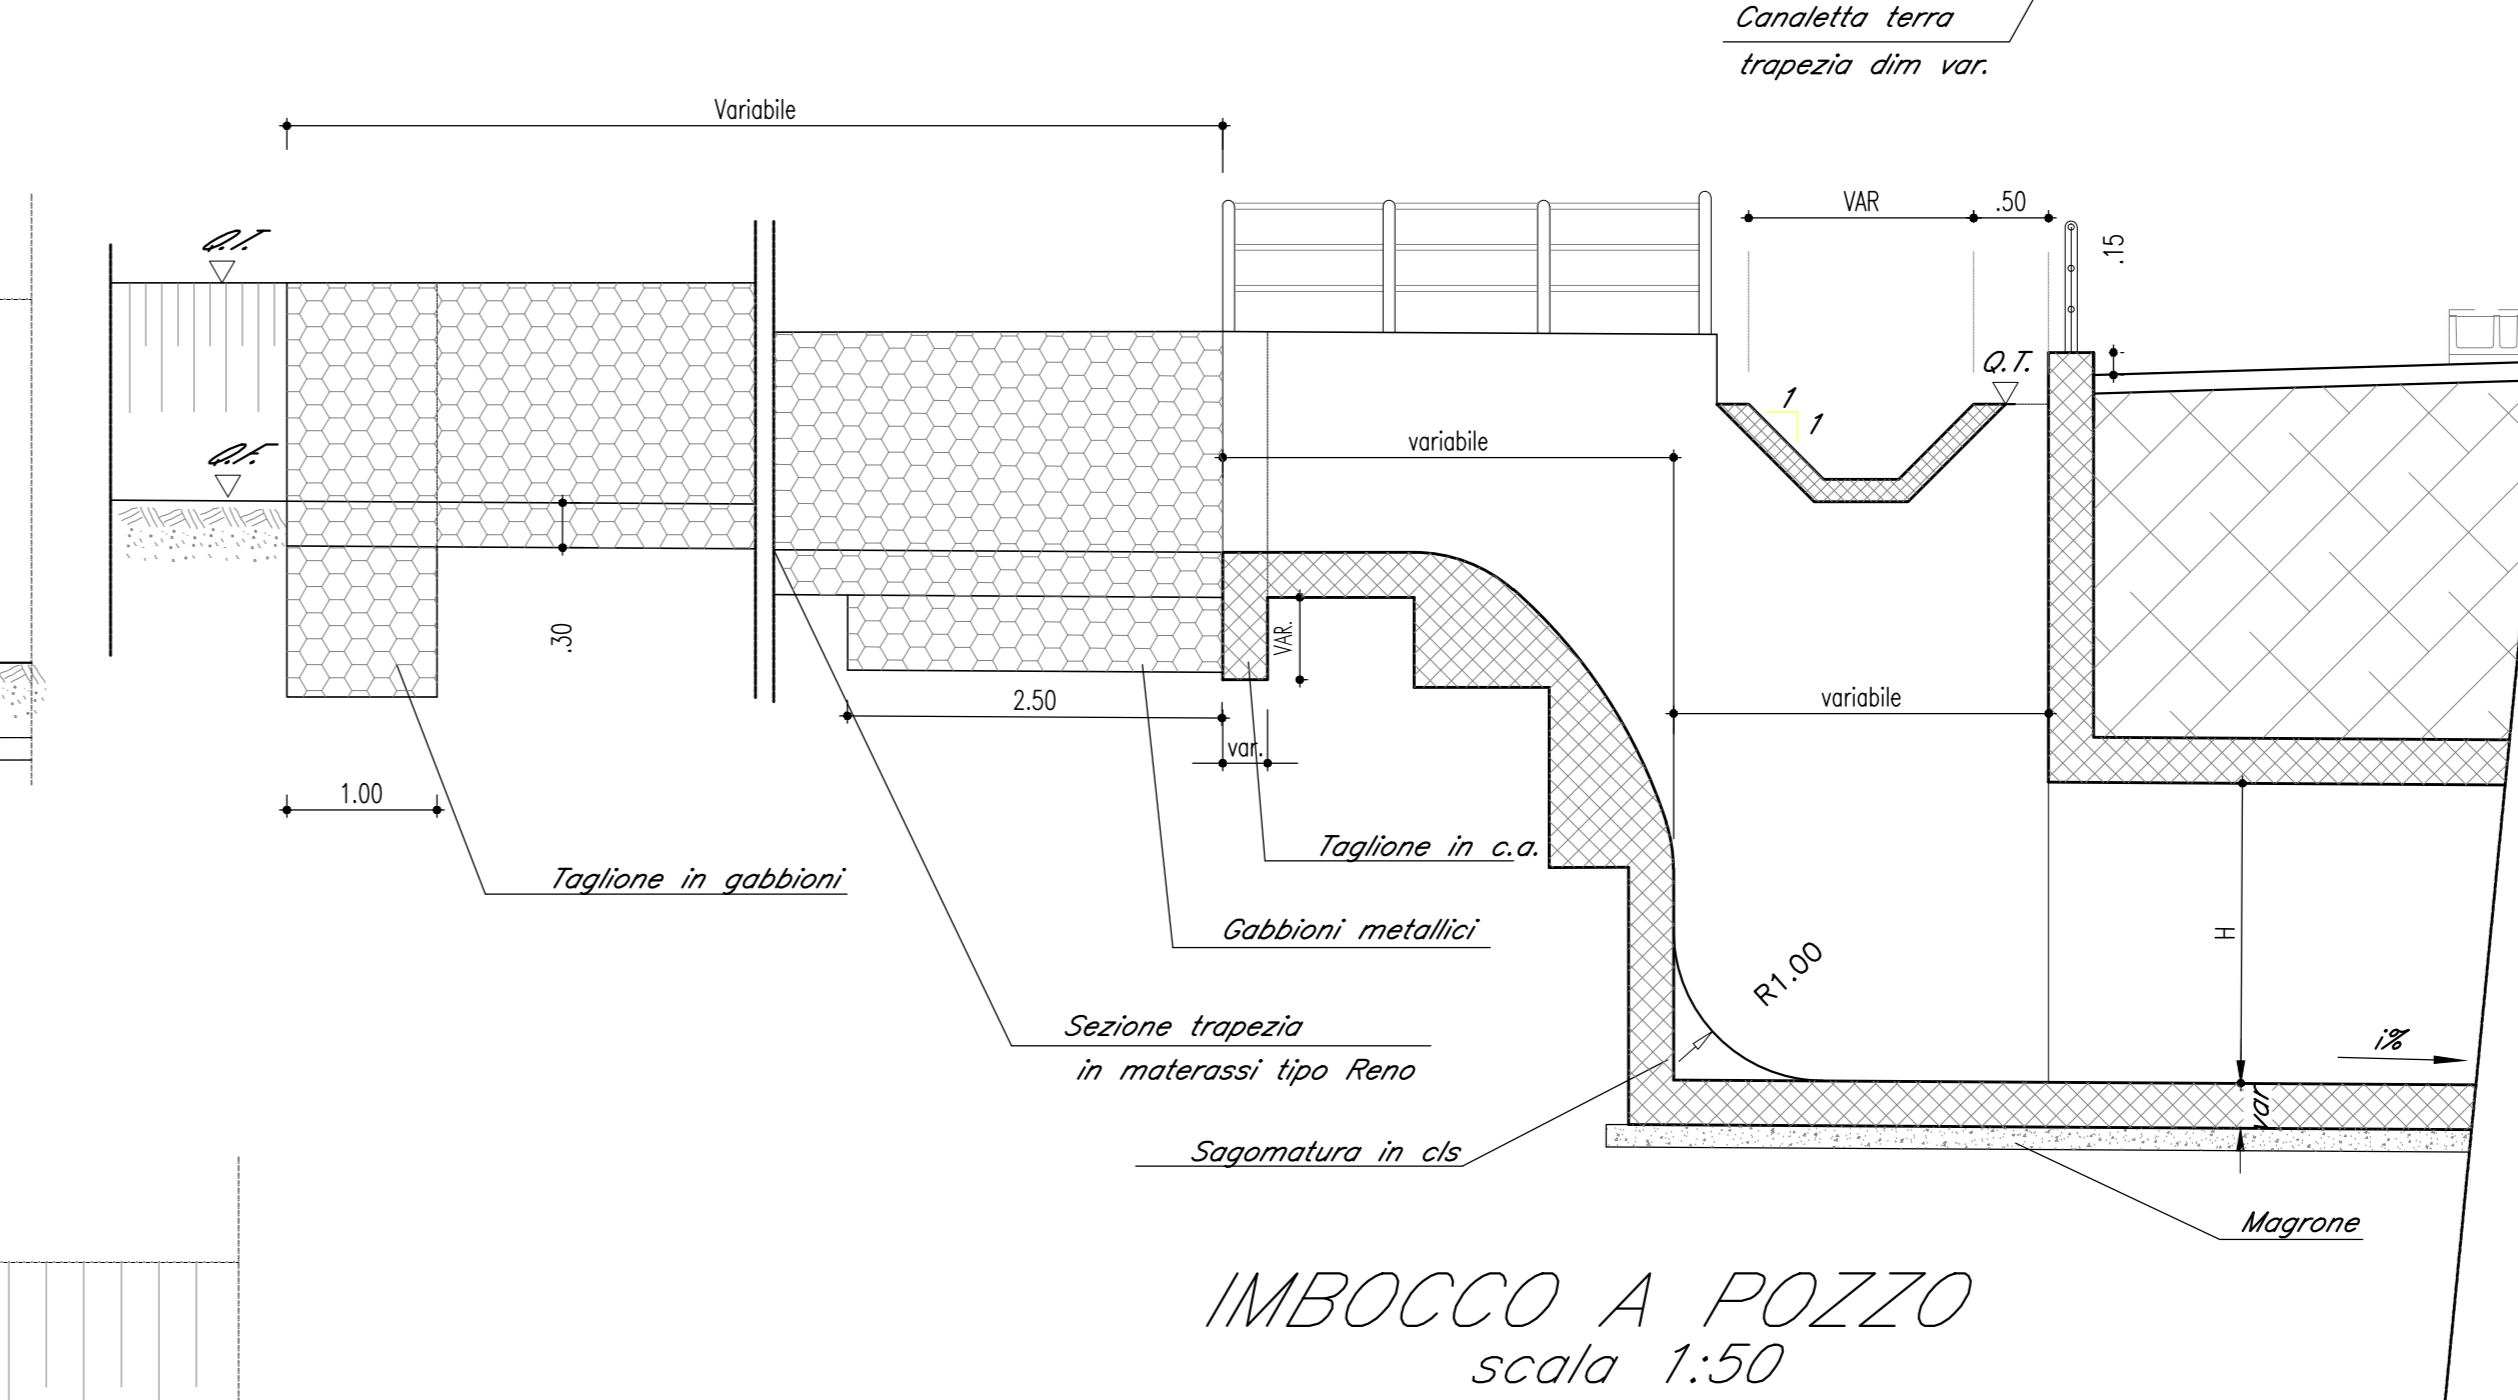

TOMBINO SCATOLARE STRADALE							
WBS	Pk	Sezione	DIM [mm]	Altezza [m.s.l.m.]	Usa [m]	Ined [m/m]	
IN01 E	D+440.56 (NV01)	Scatolare	4.00x2.00	240.67	240.57	19.50	0.005
IN02 B	I+009.67 (NV01)	Scatolare	2.00x2.00	236.42	236.17	25.00	0.010
IN01 A	Viab. Esistente (29+297.17)	Scatolare	3.00x2.00	222.30	222.27	9.00	0.003
IN01 G	Viab. Esistente (29+465.88)	Scatolare	3.00x2.00	225.09	225.00	17.00	0.005
IN05	29+198.35 (NV01 0+163.12)	Scatolare	2x(5.00x4.50)	220.39	220.26	18.00	0.007

TOMBINO SCATOLARE FERROVIARIO							
WBS	Pk	Sezione	DIM [mm]	Altezza [m.s.l.m.]	Usa [m]	Ined [m/m]	
IN02 A	30+335.51	Scatolare	3.00x2.00	234.83	234.69	24.50	0.006
IN06 A	40+992.60	Scatolare	3.00x2.00	353.43	351.85	79.00	0.020
IN06 B	41+023.54	Scatolare	3.00x2.00	350.00	349.57	24.00	0.018
IN07 A	0+337.15 (Baffo)	Scatolare	3.00x2.00	353.65	353.12	55.00	0.010
IN07 B	0+337.15 (Baffo)	Scatolare	3.00x2.00	353.12	352.92	20.00	0.010
IN08	0+663 (Baffo)	Scatolare	2.00x2.00	356.36	355.65	17.60	0.040

COMMITTENTE:
 RFI
 Rete Ferroviaria Italiana
 Gruppo Ferrovie dello Stato Italiane

PROGETTAZIONE:
 ITALFERR
 Gruppo Ferrovie dello Stato Italiane

DIREZIONE TECNICA
 U.O. INFRASTRUTTURE CENTRO
 PROGETTO DEFINITIVO

ITINERARIO NAPOLI - BARI
 RADDOPPIO TRATTA BOVINO - ORSARA

IDROLOGIA E IDRAULICA
 Tipologico tombino scatolare

SCALA: 1:50

COMMESSA LOTTO FASE ENTE TIPO DOC. OPERA/DISCIPLINA PROG. REV.

Rev.	Descrizione	Redatto	Data	Verificato	Data	Approvato	Data	Autorizzato	Data
A	Emissione Esecutiva	A. Inglesi	Sett. 2018	L. Leporetti	Sett. 2018	D. Agnè	Sett. 2018		
B	Emissione Esecutiva	C. Volpe	Dic. 2018	F. Leporetti	Dic. 2018	D. Agnè	Dic. 2018		