




TIPO A: RIVESTIMENTO IN MATERASSI TIPO RENO
AMMORSAMENTO IN GABBIONI

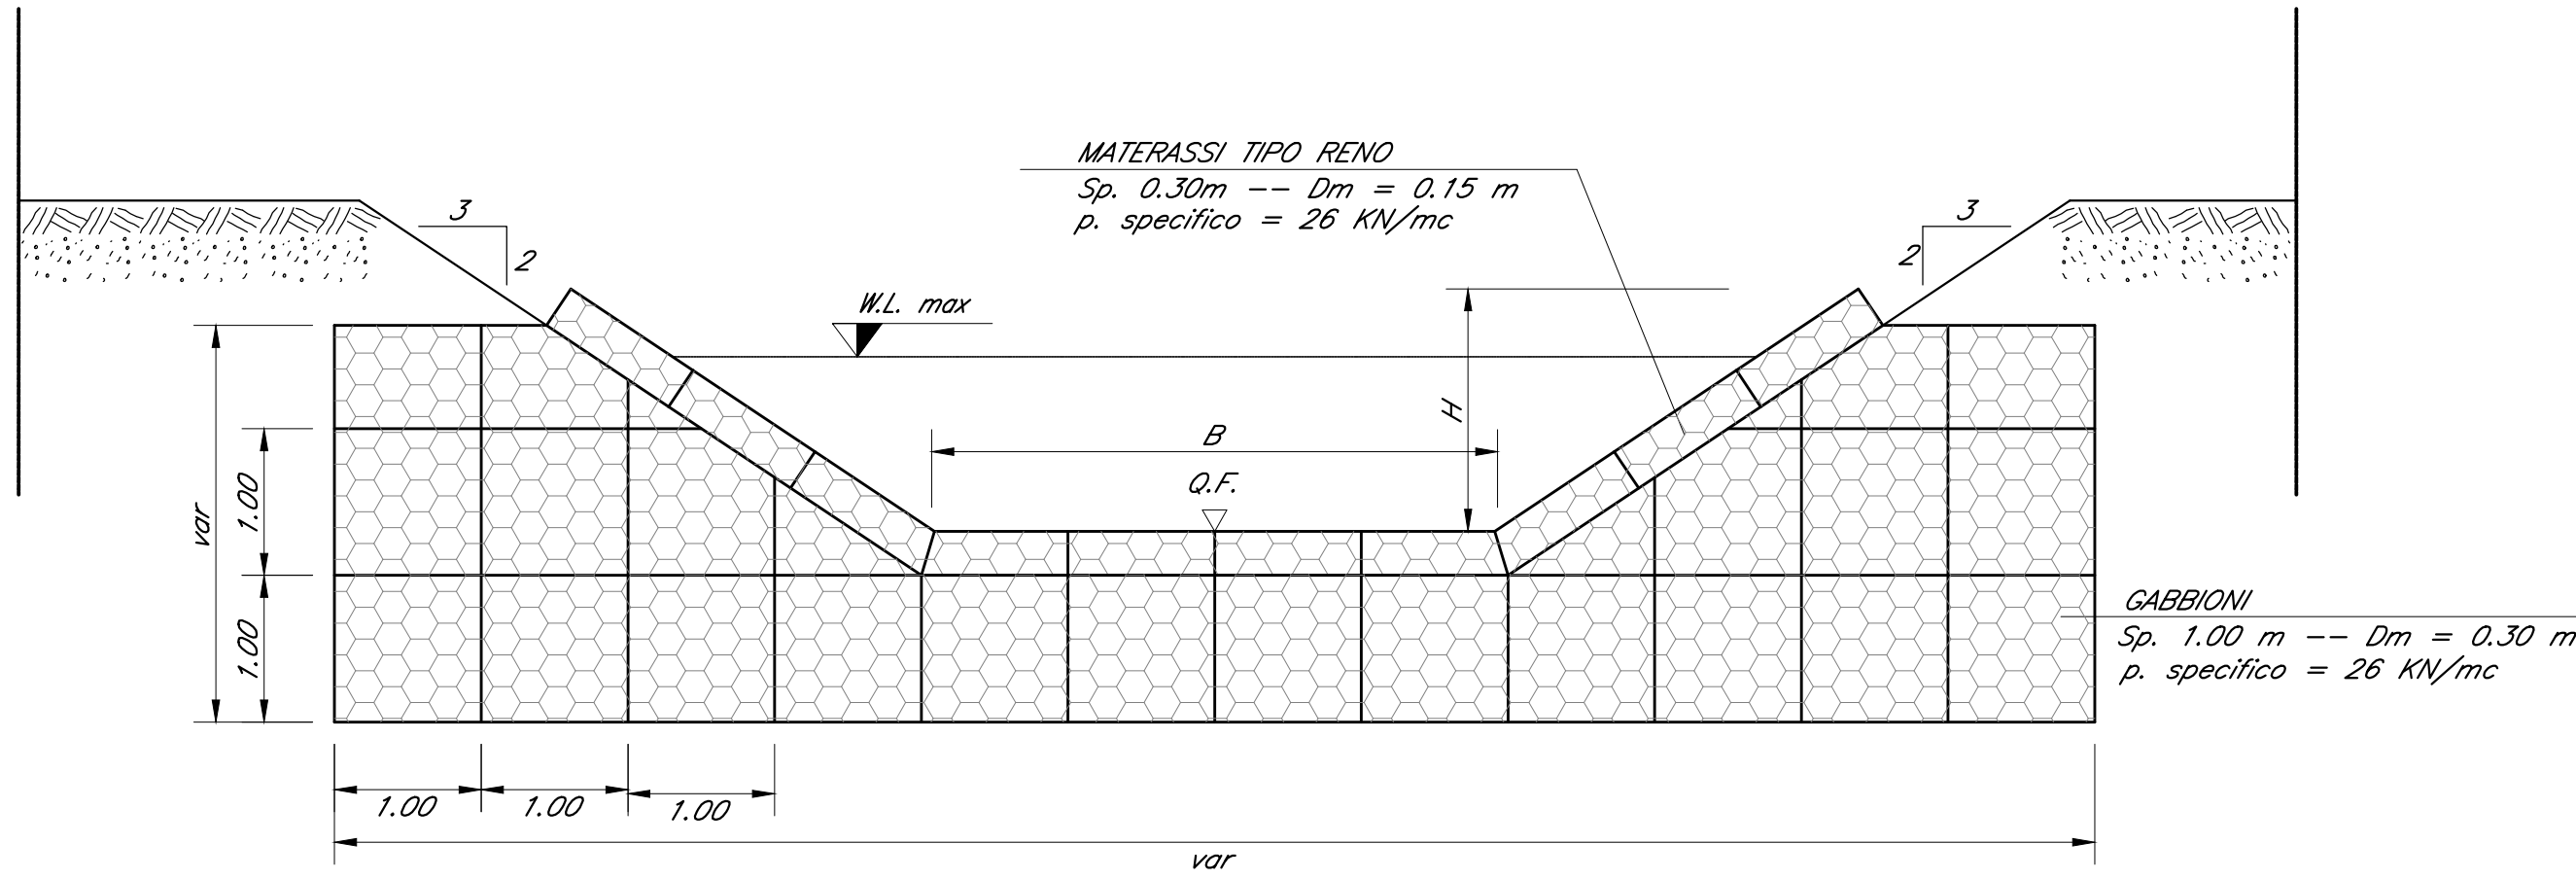


TIPO A: RIVESTIMENTO IN MATERASSI TIPO RENO

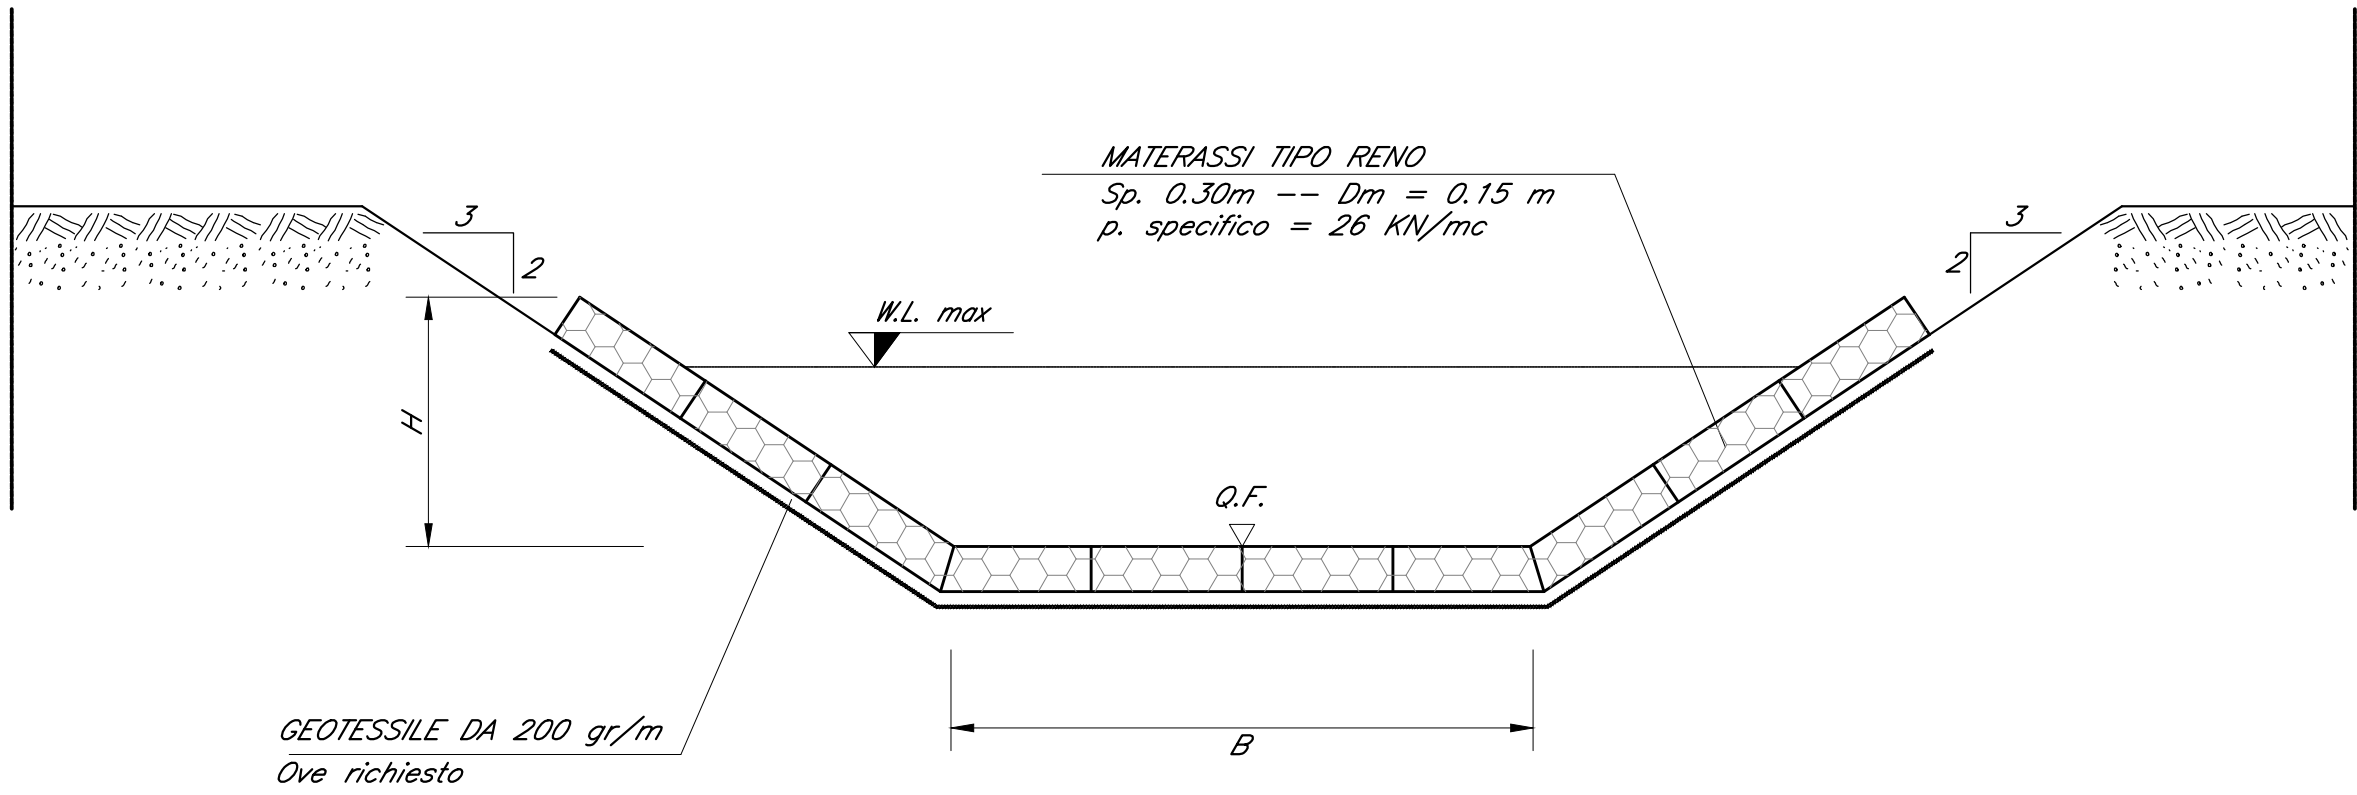


TIPO B: RIVESTIMENTO IN GABBIONI E MATERASSI TIPO RENO
CON TAGLIONE DI AMMORSAMENTO

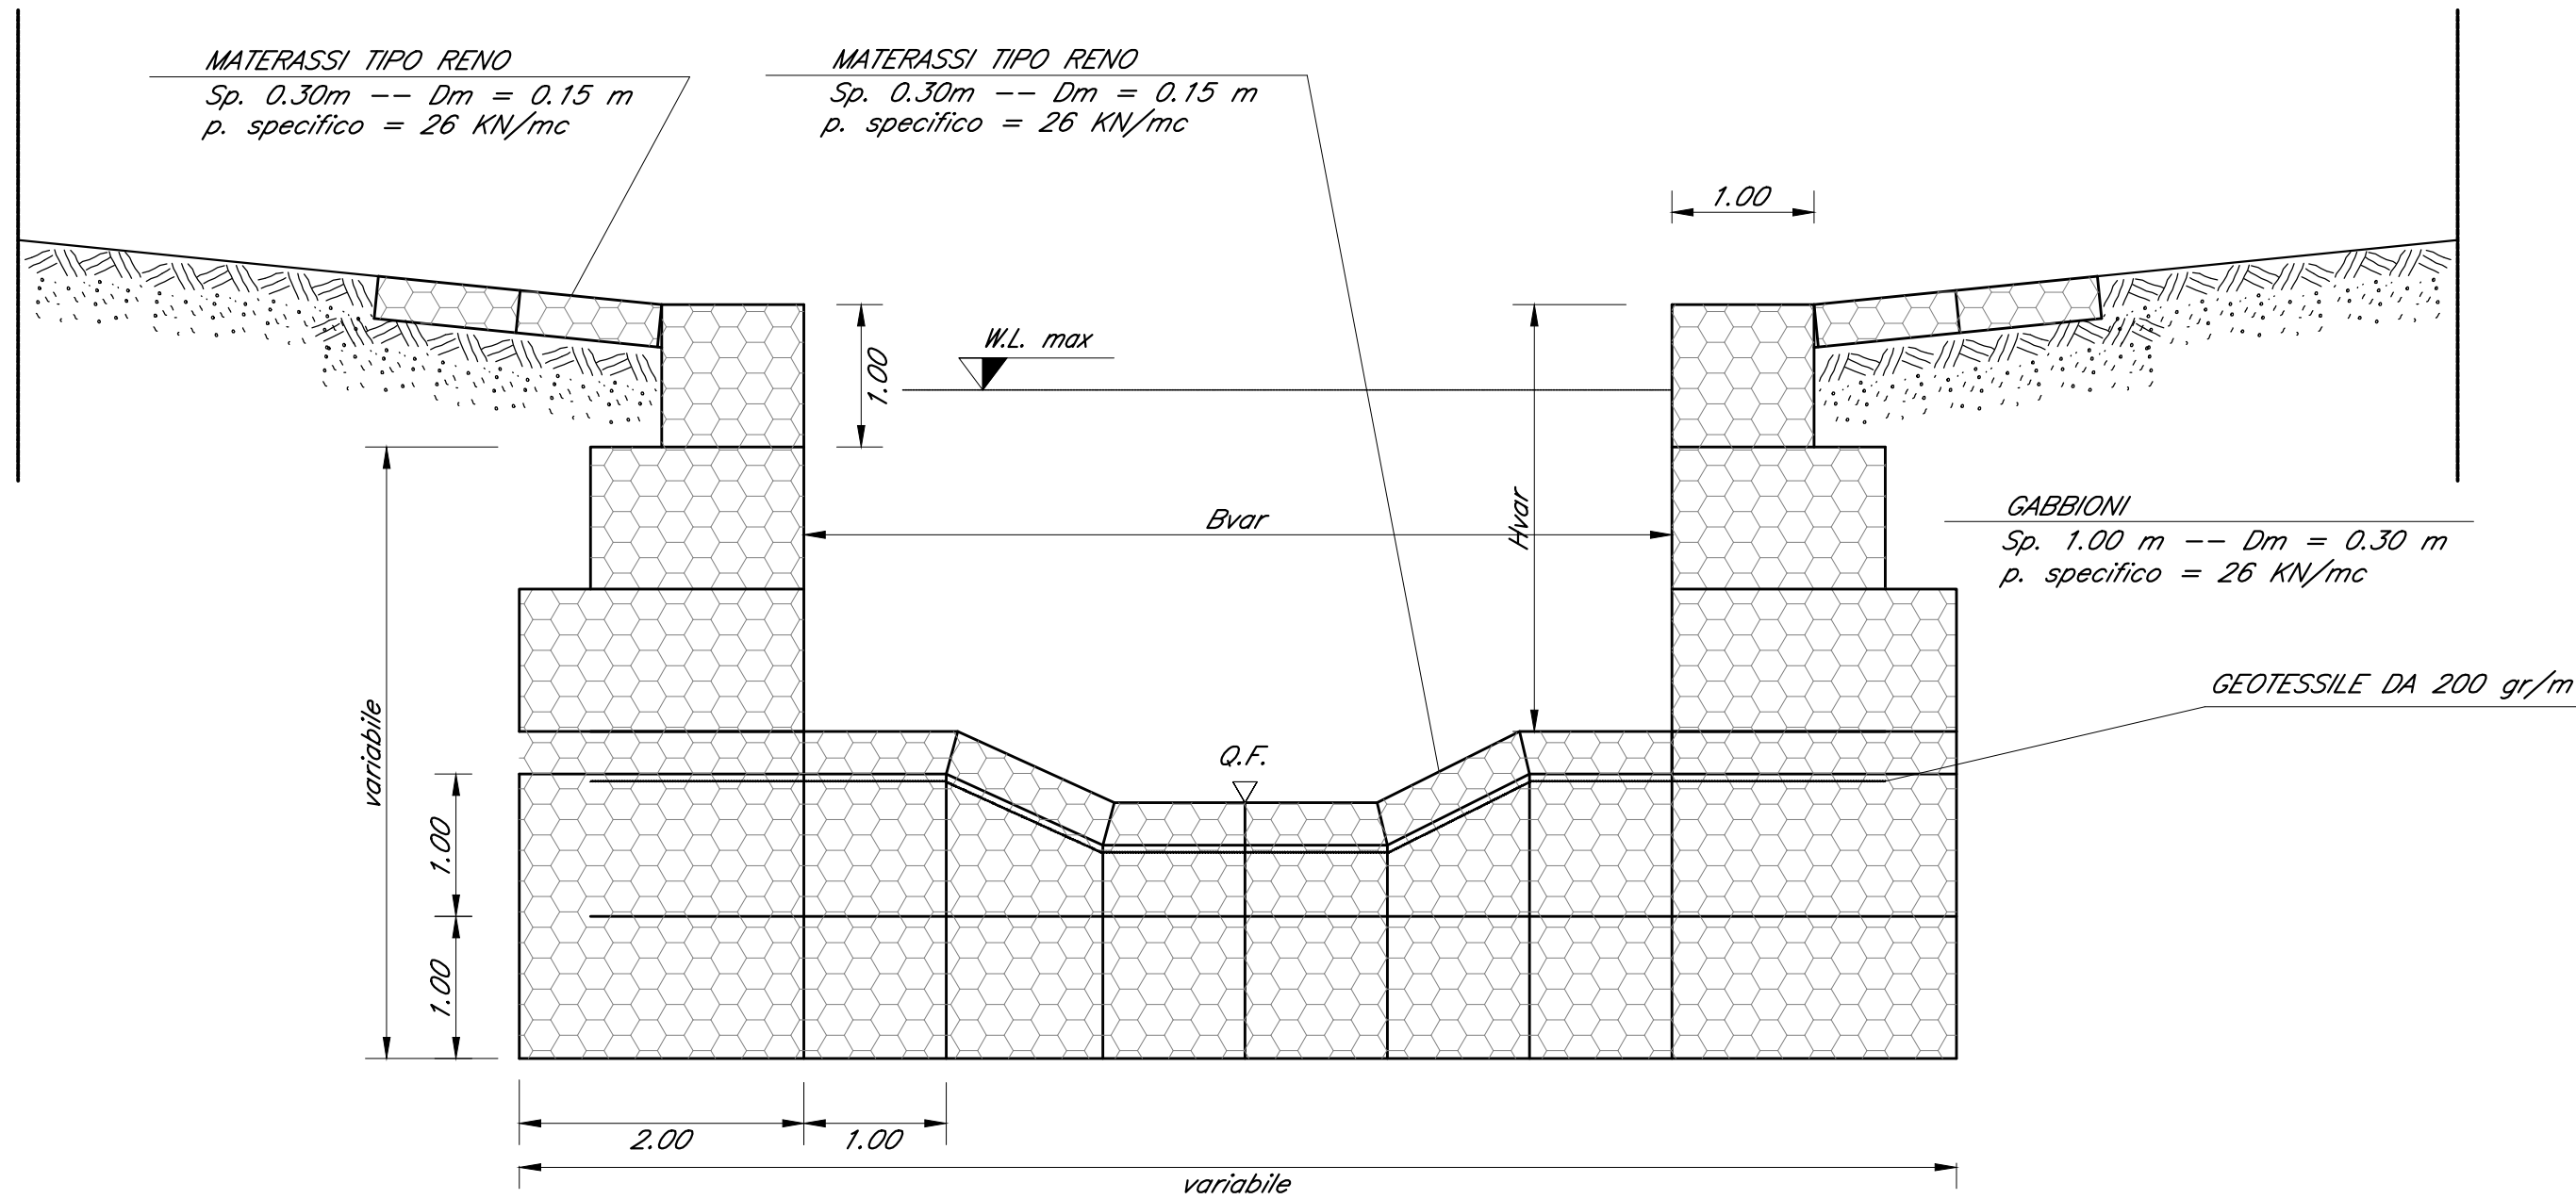


TIPO B: RIVESTIMENTO IN GABBIONI E MATERASSI TIPO RENO

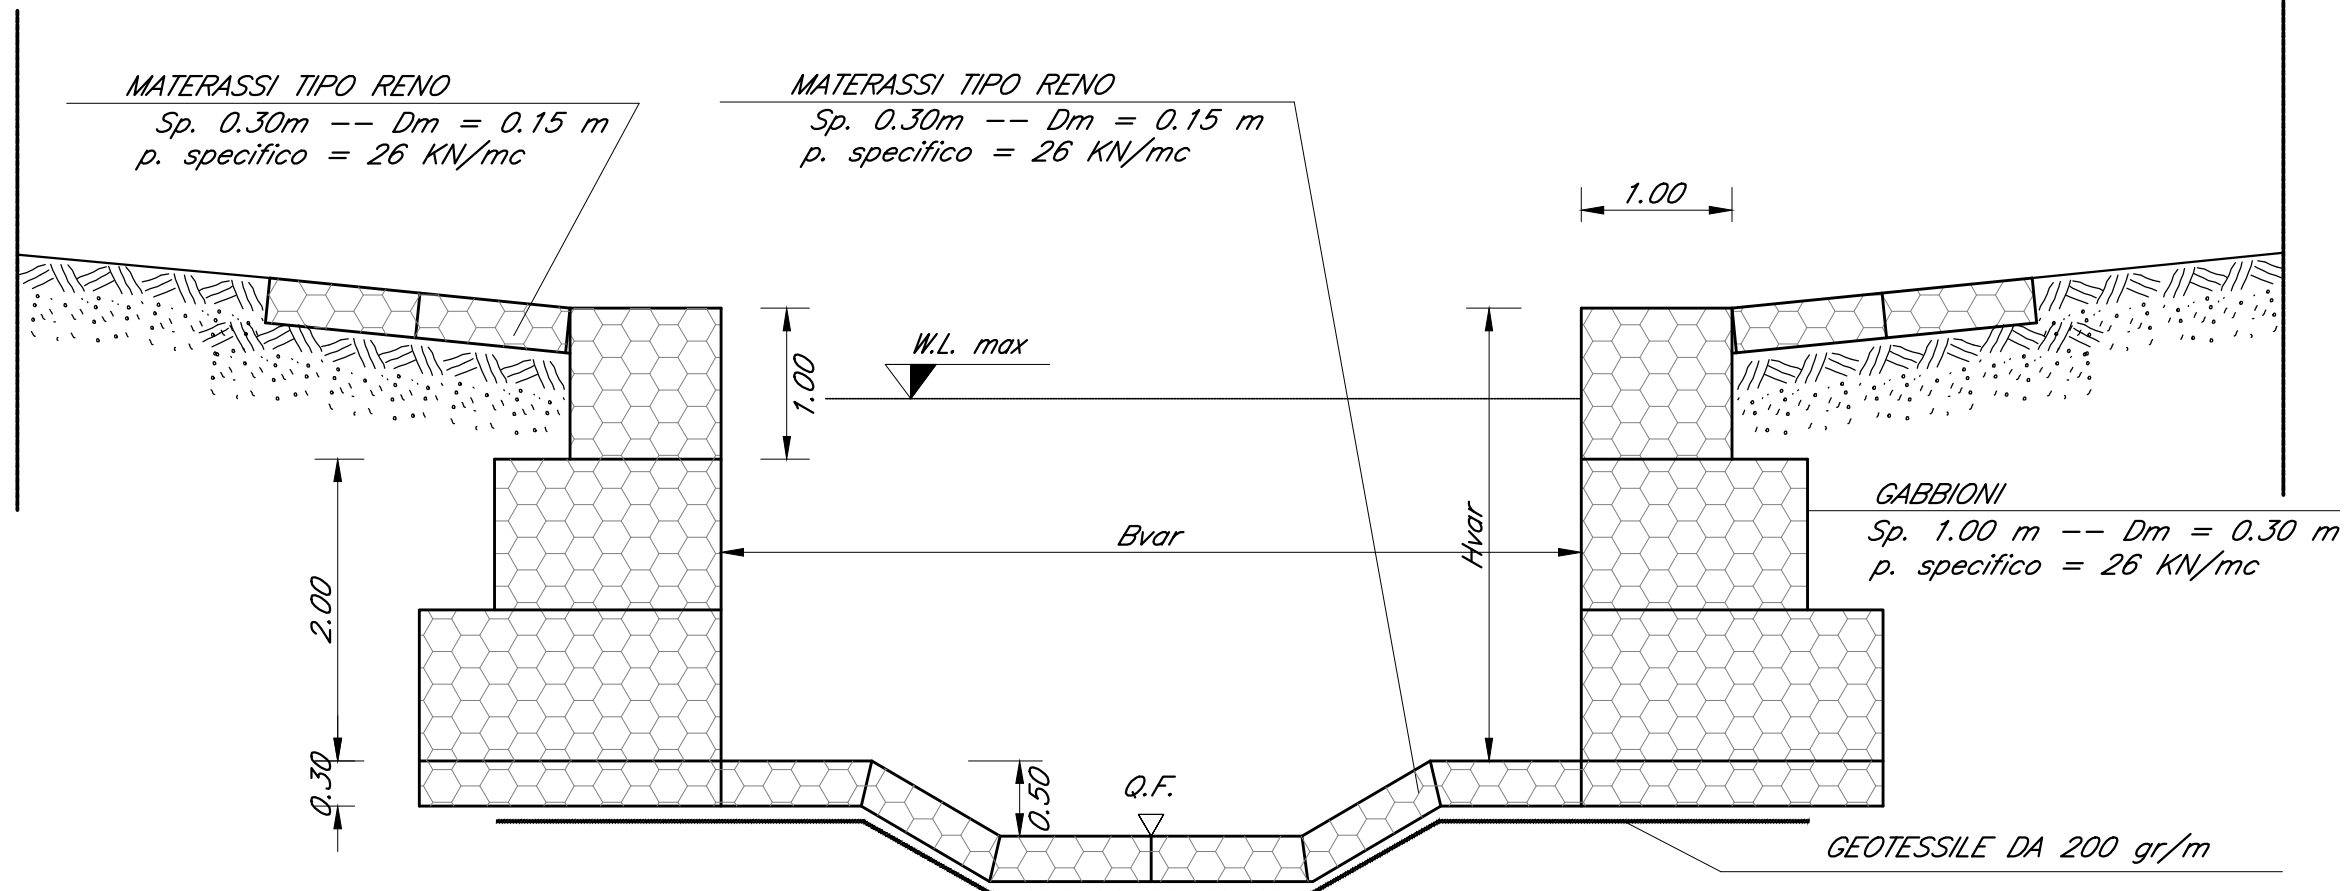


TIPO D: CEMENTO ARMATO CON MASSI
ANNEGATI NEL CALCESTRUZZO
SEZIONE RETTANGOLARE

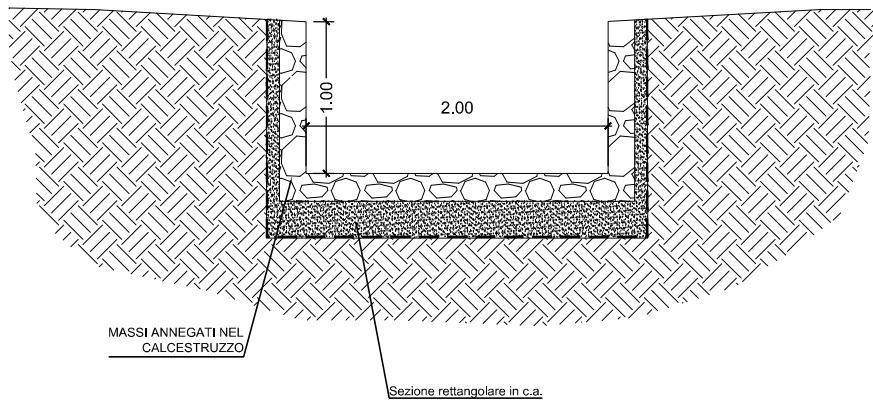


TIPO D.1: CEMENTO ARMATO
SEZIONE RETTANGOLARE

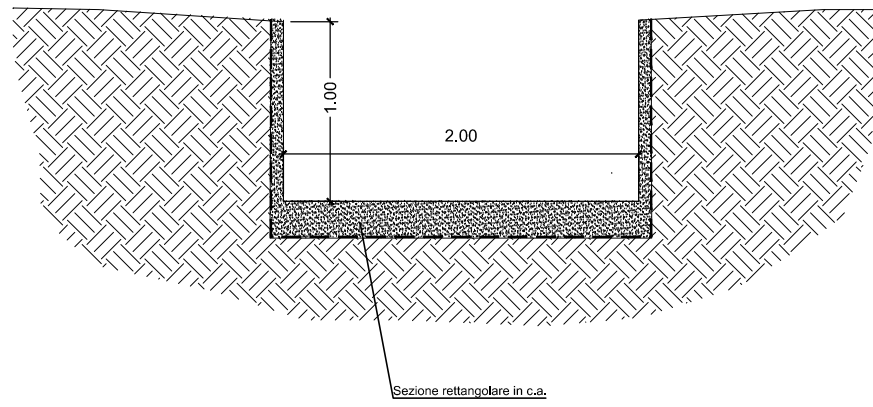

TIPO C: RISAGOMATURA ALVEO ESISTENTE

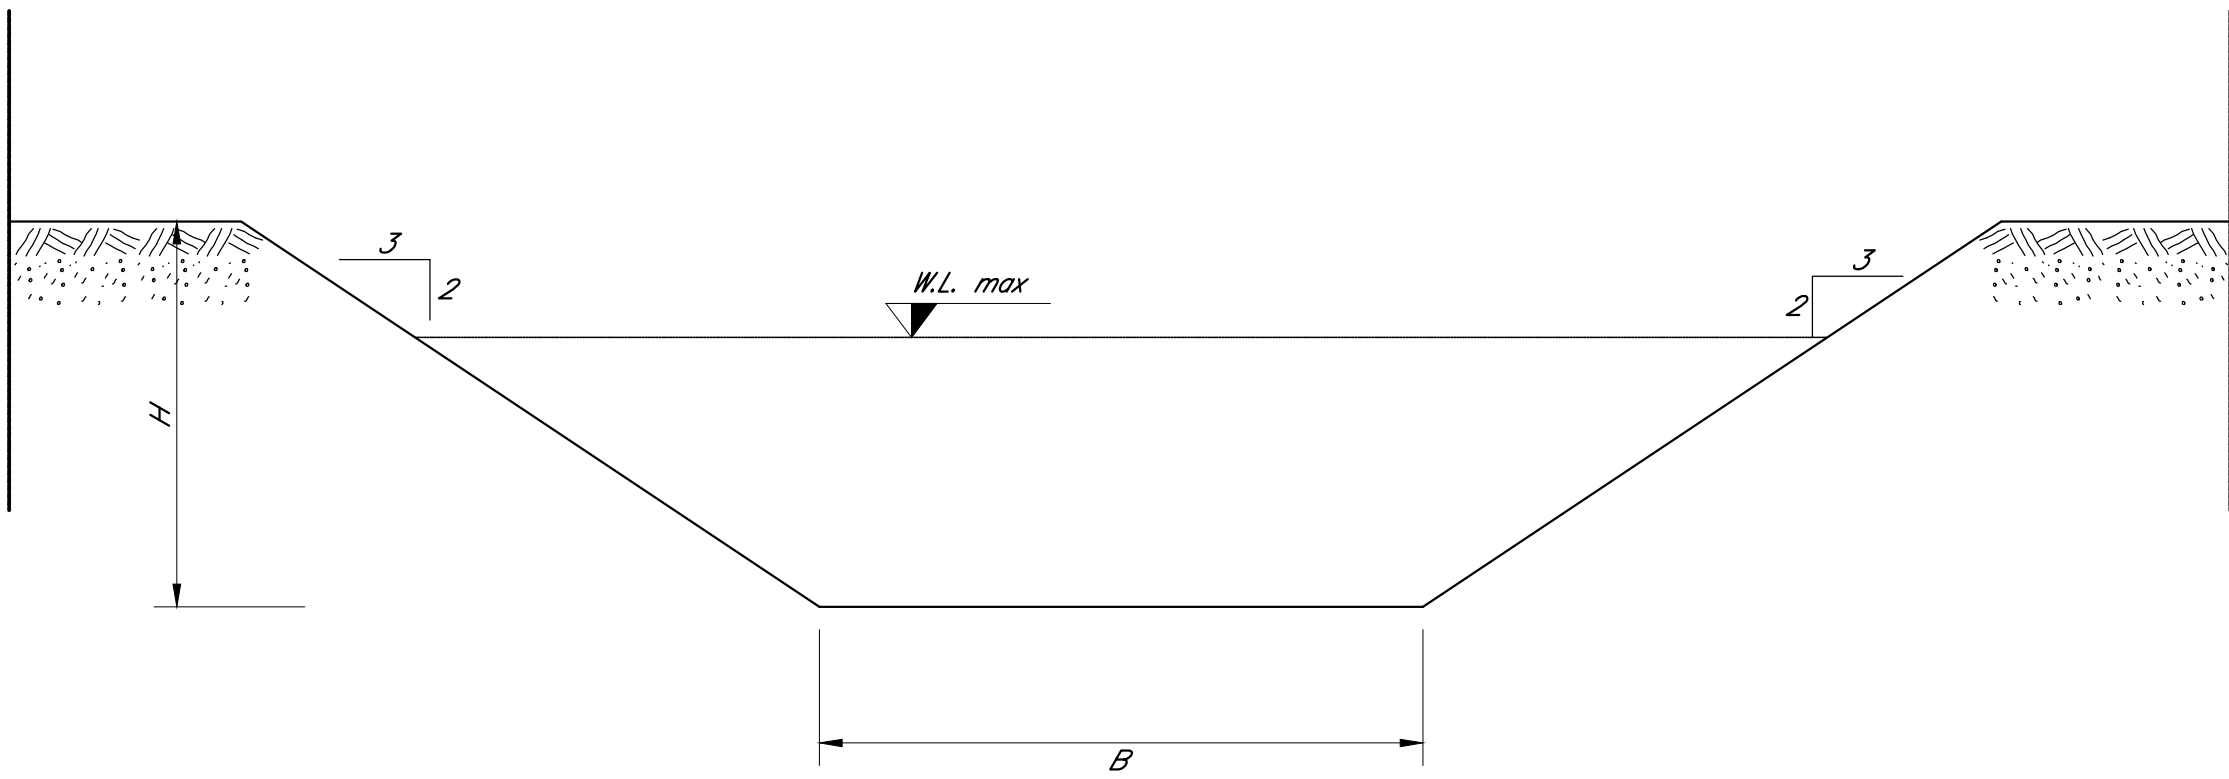

TIPO E: SEZIONE TRAPEZOIDALE IN MASSI SCIOLTI

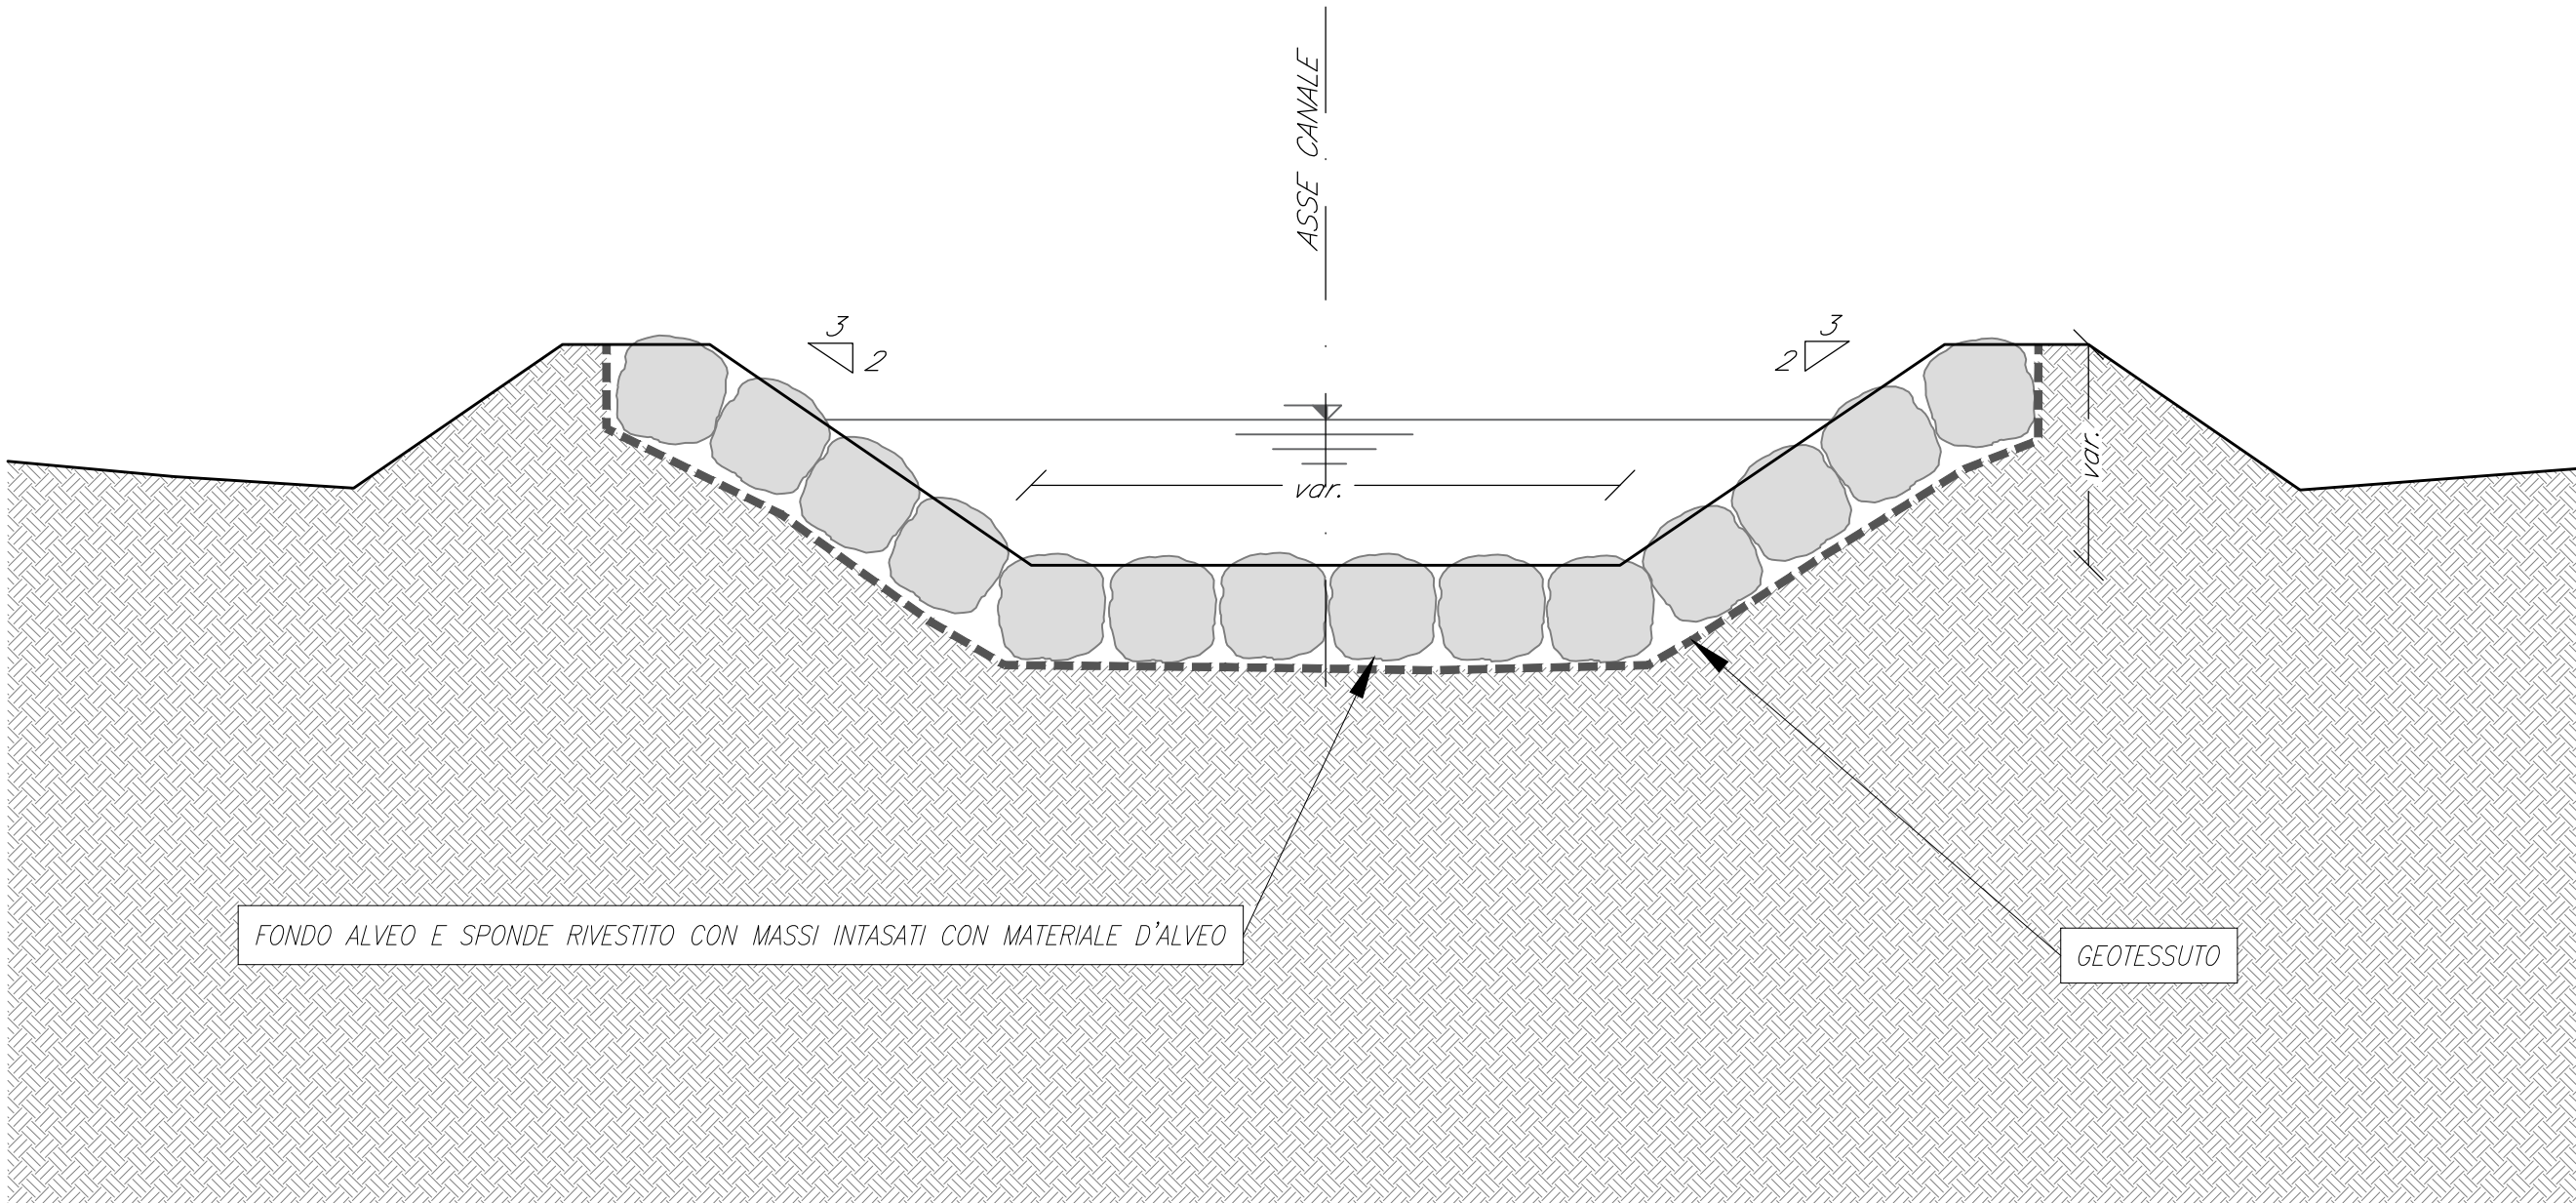

N.B.: PREVEDERE STRATO DI ALLETTAMENTO IN SABBIA PER I MASSI

COMMITTENTE:



PROGETTAZIONE:



DIREZIONE TECNICA
U.O. INFRASTRUTTURE CENTRO
PROGETTO DEFINITIVO

ITINERARIO NAPOLI - BARI
RADDOPPIO TRATTA BOVINO - ORSARA

IDROLOGIA E IDRAULICA
Tipologico sistemazione idraulica

SCALA :
Varie

COMMESSA LOTTO FASE ENTE TIPO DOC. OPERA/DISCIPLINA PROGR. REV.

1F1W 00 D 29 BZ 1D0002 003 B

Revis.	Descrizione	Redatto	Data	Verificato	Data	Approvato	Data	Autorizzato	Data
A	Emissione Esecutiva	A. Inglesi	Set. 2018	F. Saporiti	Set. 2018	D. Apone	Set. 2018		
B	Emissione Esecutiva	C. Volpini	Dic. 2018	F. Saporiti	Dic. 2018	D. Apone	Dic. 2018		