


Provincia di Foggia
Comune di Bovino

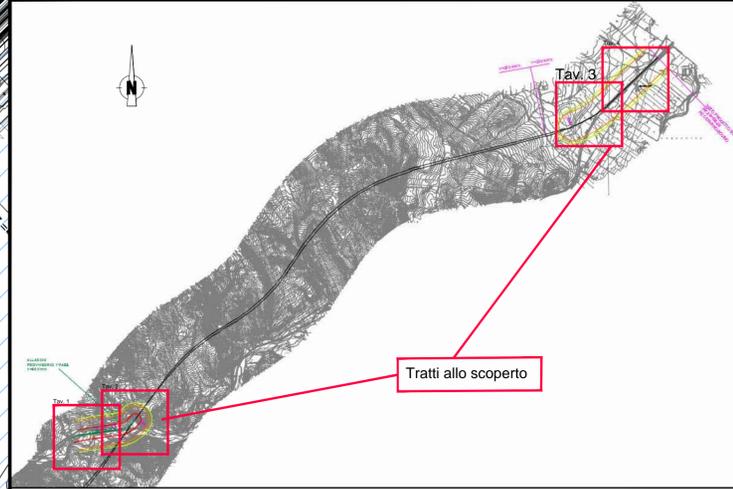

Tratti allo scoperto

LEGENDA

IDENTIFICATIVO RICETTORE

1xxx P	Numero ricettore fascia A o Unica / lato dispari	2xxx P	Numero ricettore fascia A / lato pari
3xxx P	Numero ricettore fascia B / lato dispari	4xxx P	Numero ricettore fascia B / lato pari
5xxx P	Numero ricettore fascia esterna / lato dispari	6xxx P	Numero ricettore fascia esterna / lato pari

DESTINAZIONE D'USO RICETTORE

	Residenziale		Pertinenza FS
	Ruderi, Dismessi, Box e Depositi		Fabbricati in demolizione

Fasce di pertinenza acustica ferroviaria - D.P.R. 18/11/1998 n° 459

	Fascia A (0 - 100 m per lato da binario esterno)		Fascia B / Fascia Unica (100-250m / 0-250m per lato da binario esterno)
--	---	--	--

Fasce di pertinenza acustica di infrastrutture stradali concorsuali - D.P.R. 30/03/2004 n° 142

	Fascia A (0 - 100 m per lato dal ciglio)		Fascia B / Fascia Unica (100-150m / 0-250m per lato da binario esterno)
--	---	--	--

Assenza di PCCA (classificazione provvisoria secondo DPCM 1/3/1991 Art. 6)

"Tutto il territorio nazionale" |

COMMITTENTE:

PROGETTAZIONE:

DIREZIONE TECNICA
U.O. ARCHITETTURA, AMBIENTE E TERRITORIO

PROGETTO DEFINITIVO

ITINERARIO NAPOLI - BARI
RADDOPPIO TRATTA BOVINO - ORSARA

STUDIO ACUSTICO
Planimetria di censimento dei ricettori

SCALA :
1:2000

COMMESSA	LOTTO	FASE	ENTE	TIPO DOC.	OPERA/DISCIPLINA	PROGR.	REV.
IF1W	00	D	84	P6	IM0000	003	A

Revis.	Descrizione	Redatto	Data	Verificato	Data	Approvato	Data	Autorizzato	Data
A	Emissione Esecutiva	E. Zola	07.2018	A. Corvaja	07.2018	D. Aprea	07.2018	D. Ludwicz	07.2018