PROFILO LONGITUDINALE DI PROGETTO

SCALA 1:500/50

PROVINCE	REGGIO CALABRIA
COMUNI	VILLA SAN GIOVANNI
LIVELLETTE	D=-0,53 L=35,63 Pv=-1,50% · D=1,31 L=64,75 Pv=2,03% · D=-0,81 L=268,64 Pv=-0,30%

1 PROG 0,000 Q 80,807

2 PROG 35,630 Q 80,273
R 2000,000
T1 35,285
T2 35,288
f 0,311
SV 70,562
Dp 3,52810%

3 PROG 100,382 Q 81,588
R 2500,000
T1 29,140
T2 29,134
f 0,170
SV 58,268
Dp −2,33074%

4 PROG 369,023 Q 80,782
R 2000,000
T1 43,000
T2 43,034
f 0,462
SV 86,000
Dp 4,30000%

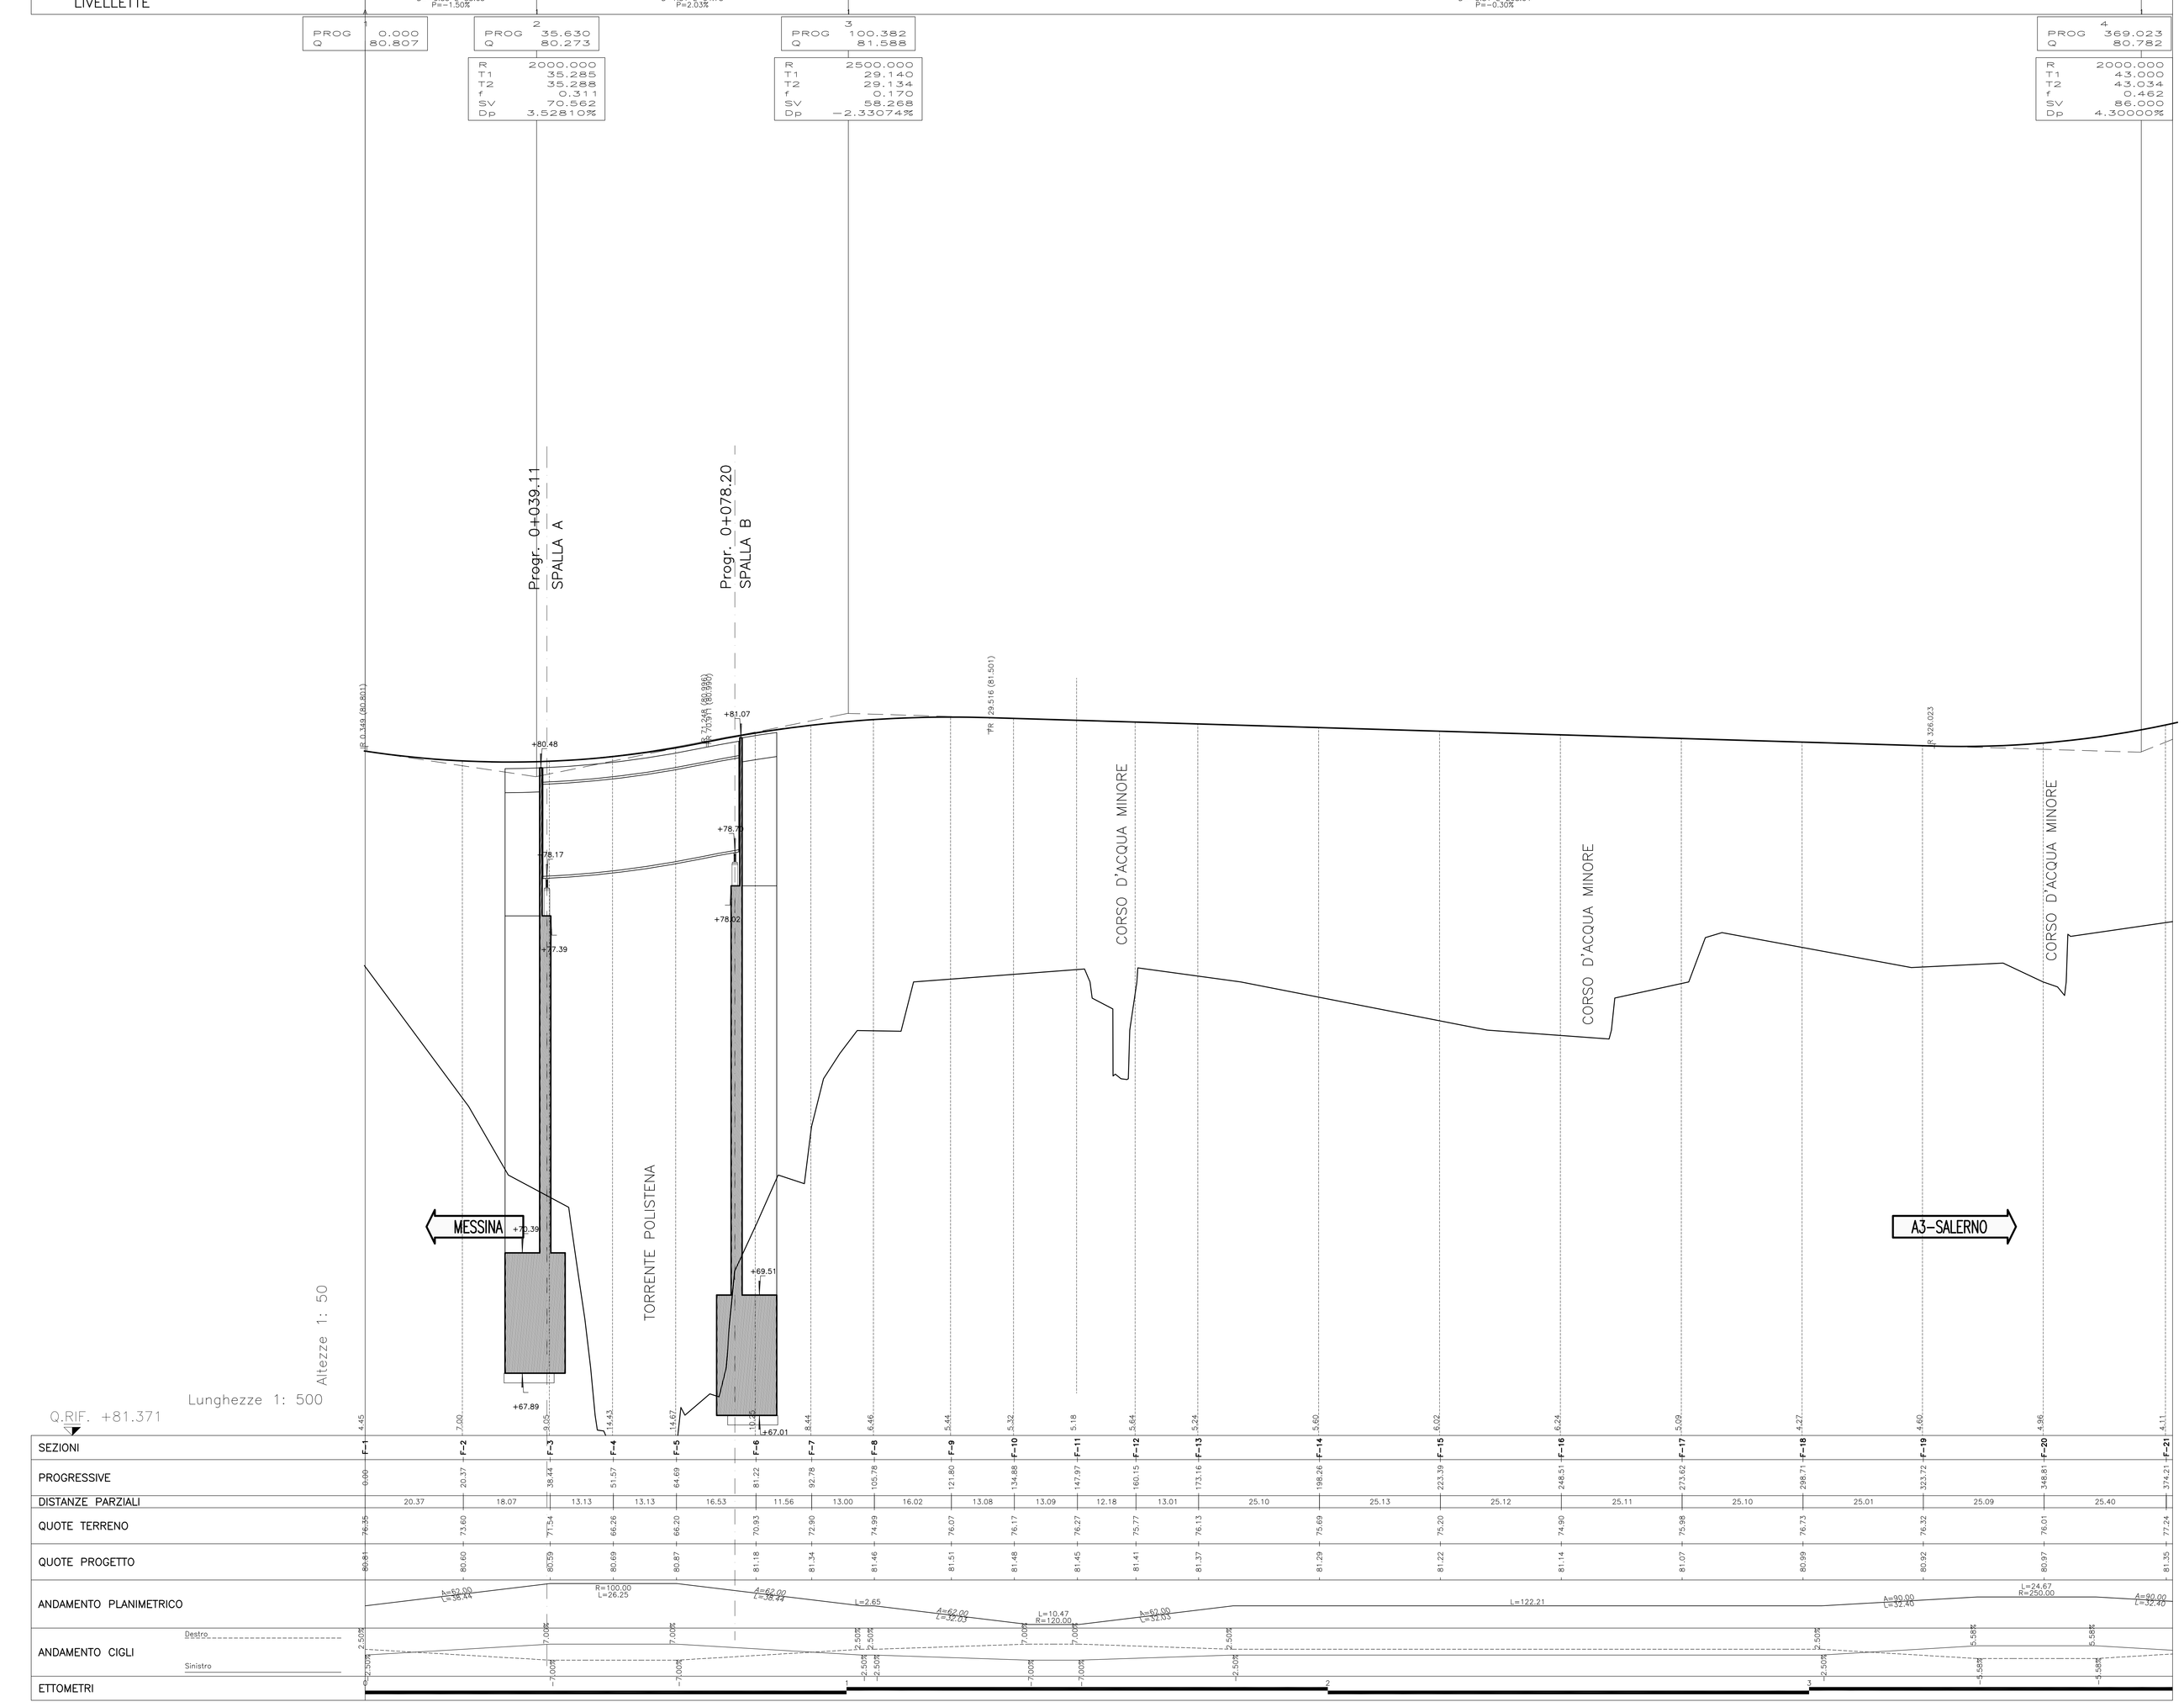

	F-1	F-2	F-3	F-4	F-5	F-6	F-7	F-8	F-9	F-10	F-11	F-12	F-13	F-14	F-15	F-16	F-17	F-18	F-19	F-20	F-21
PROGRESSIVE	0,00	20,37	38,44	51,57	64,69	81,22	92,78	105,78	121,80	134,88	147,97	160,15	173,16	198,26	223,39	248,51	273,62	298,71	323,72	348,81	374,21
DISTANZE PARZIALI		20,37	18,07	13,13	13,13	16,53	11,56	13,00	16,02	13,08	13,09	12,18	13,01	25,10	25,13	25,12	25,11	25,10	25,01	25,09	25,40
QUOTE TERRENO	76,35	73,60	71,34	66,26	66,20	70,93	72,90	74,99	76,07	76,17	76,27	75,77	76,13	75,69	75,20	74,90	75,98	76,73	76,32	76,01	77,24
QUOTE PROGETTO	80,81	80,60	80,59	80,69	80,87	81,18	81,34	81,46	81,51	81,48	81,45	81,41	81,37	81,29	81,22	81,14	81,07	80,99	80,92	80,97	81,35
ANDAMENTO PLANIMETRICO		R=62,00 L=38,44	R=100,00 L=26,25	A=62,00 L=38,44	L=2,65	A=62,00 L=30,09	R=120,00 L=21,03	L=10,47	R=80,00 L=122,21										R=90,00 L=32,40	L=24,67 R=250,00	A=90,00 L=32,40
ANDAMENTO CIGLI Destro		2,50%	7,00%	7,00%	2,50%	2,50%	7,00%	7,00%	2,50%										2,50%	5,58%	5,58%
ANDAMENTO CIGLI Sinistro		−2,50%	−7,00%	−7,00%	−2,50%	−2,50%	−7,00%	−7,00%	−2,50%										−2,50%	−5,58%	−5,58%
ETTOMETRI																					

NOTE GENERALI

QUADRO DI UNIONE

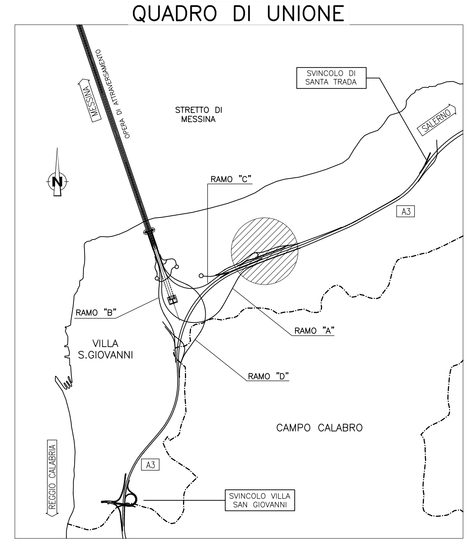

PROFILO RAMO C

PROFILO RAMO C IN AFFIANCAMENTO A3

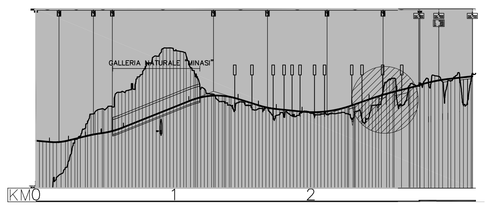

Stretto di Messina

Concessionaria per la progettazione, realizzazione e gestione del collegamento stabile tra la Sicilia e il Continente
Organismo di Diritto pubblico
(Legge n° 1158 del 17 dicembre 1971, modificata dal D.Lgs. n° 114 del 24 aprile 2003)

Eurolink

PONTE SULLO STRETTO DI MESSINA

PROGETTO DEFINITIVO

EUROLINK S.C.p.A.
IMPREGILO S.p.A. (Mandataria)
SOCIETA' ITALIANA PER CONDOTTE D'ACQUA S.p.A. (Mandante)
COOPERATIVA MURATORI E CEMENTISTI - C.M.C. di Ravenna Soc. Coop. a.r.l. (Mandante)
SACYR S.A.U. (Mandante)
ISHIKAWAJIMA - HARIMA HEAVY INDUSTRIES CO. Ltd. (Mandante)
A.C.I. S.C.P.A. - CONSORZIO STABILE (Mandante)

IL PROGETTISTA	IL CONTRAENTE GENERALE	STRETTO DI MESSINA	STRETTO DI MESSINA
Dott. Ing. F. Collo Ordine Ingegneri Milano n° 20355 SINA Dott. Ing. E. Pagani Ordine Ingegneri Milano n° 15408	Project Manager (Ing. P.P. Marcheselli)	Direttore Generale e RUP Validazione (Ing. G. Fiammenghi)	Amministratore Delegato (Dott. P. Ciucci)

COLLEGAMENTI CALABRIA

CS0389_F0

INFRASTRUTTURE STRADALI OPERE CIVILI
ELEMENTI DI CARATTERE GENERALE
VIADOTTO POLISTENA
PROFILO LONGITUDINALE DI PROGETTO

CODICE: C G 0 7 0 0 P F Z D C S C 0 0 V I D 1 0 0 0 0 0 0 1 F0 — SCALA: 1:500\1:50

REV.	DATA	DESCRIZIONE	REDATTO	VERIFICATO	APPROVATO
F0	20/06/2011	EMISSIONE FINALE	R.CAFFARENA	G.SCIUTO	F.COLLA

NOME DEL FILE: CS0389_F0.dwg