

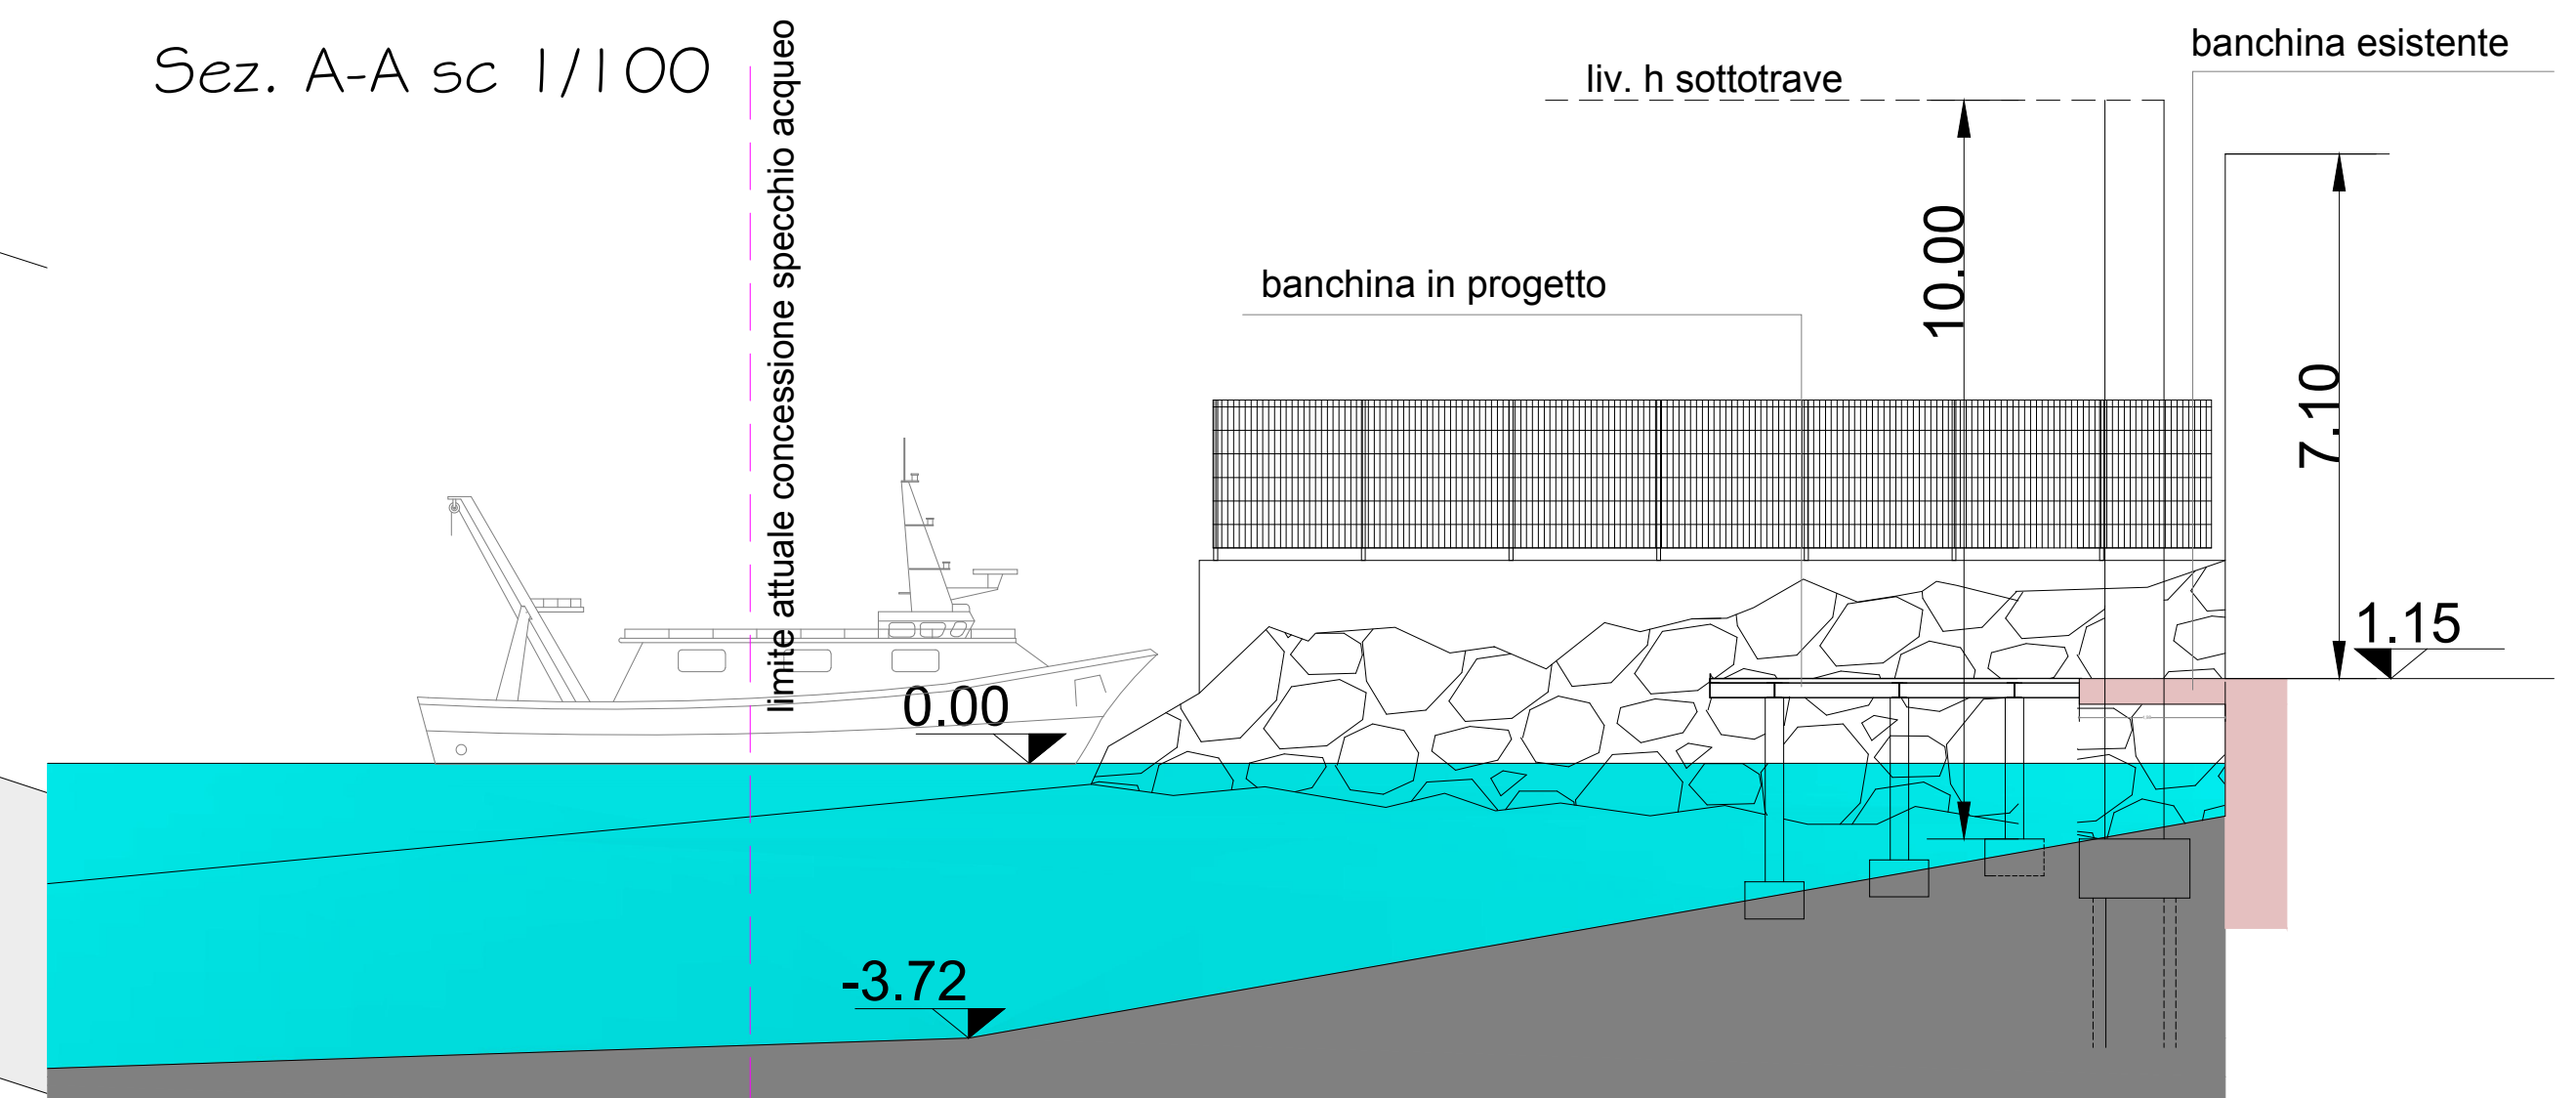


PLANIMETRIA sc 1/100


Sez. A-A sc 1/100

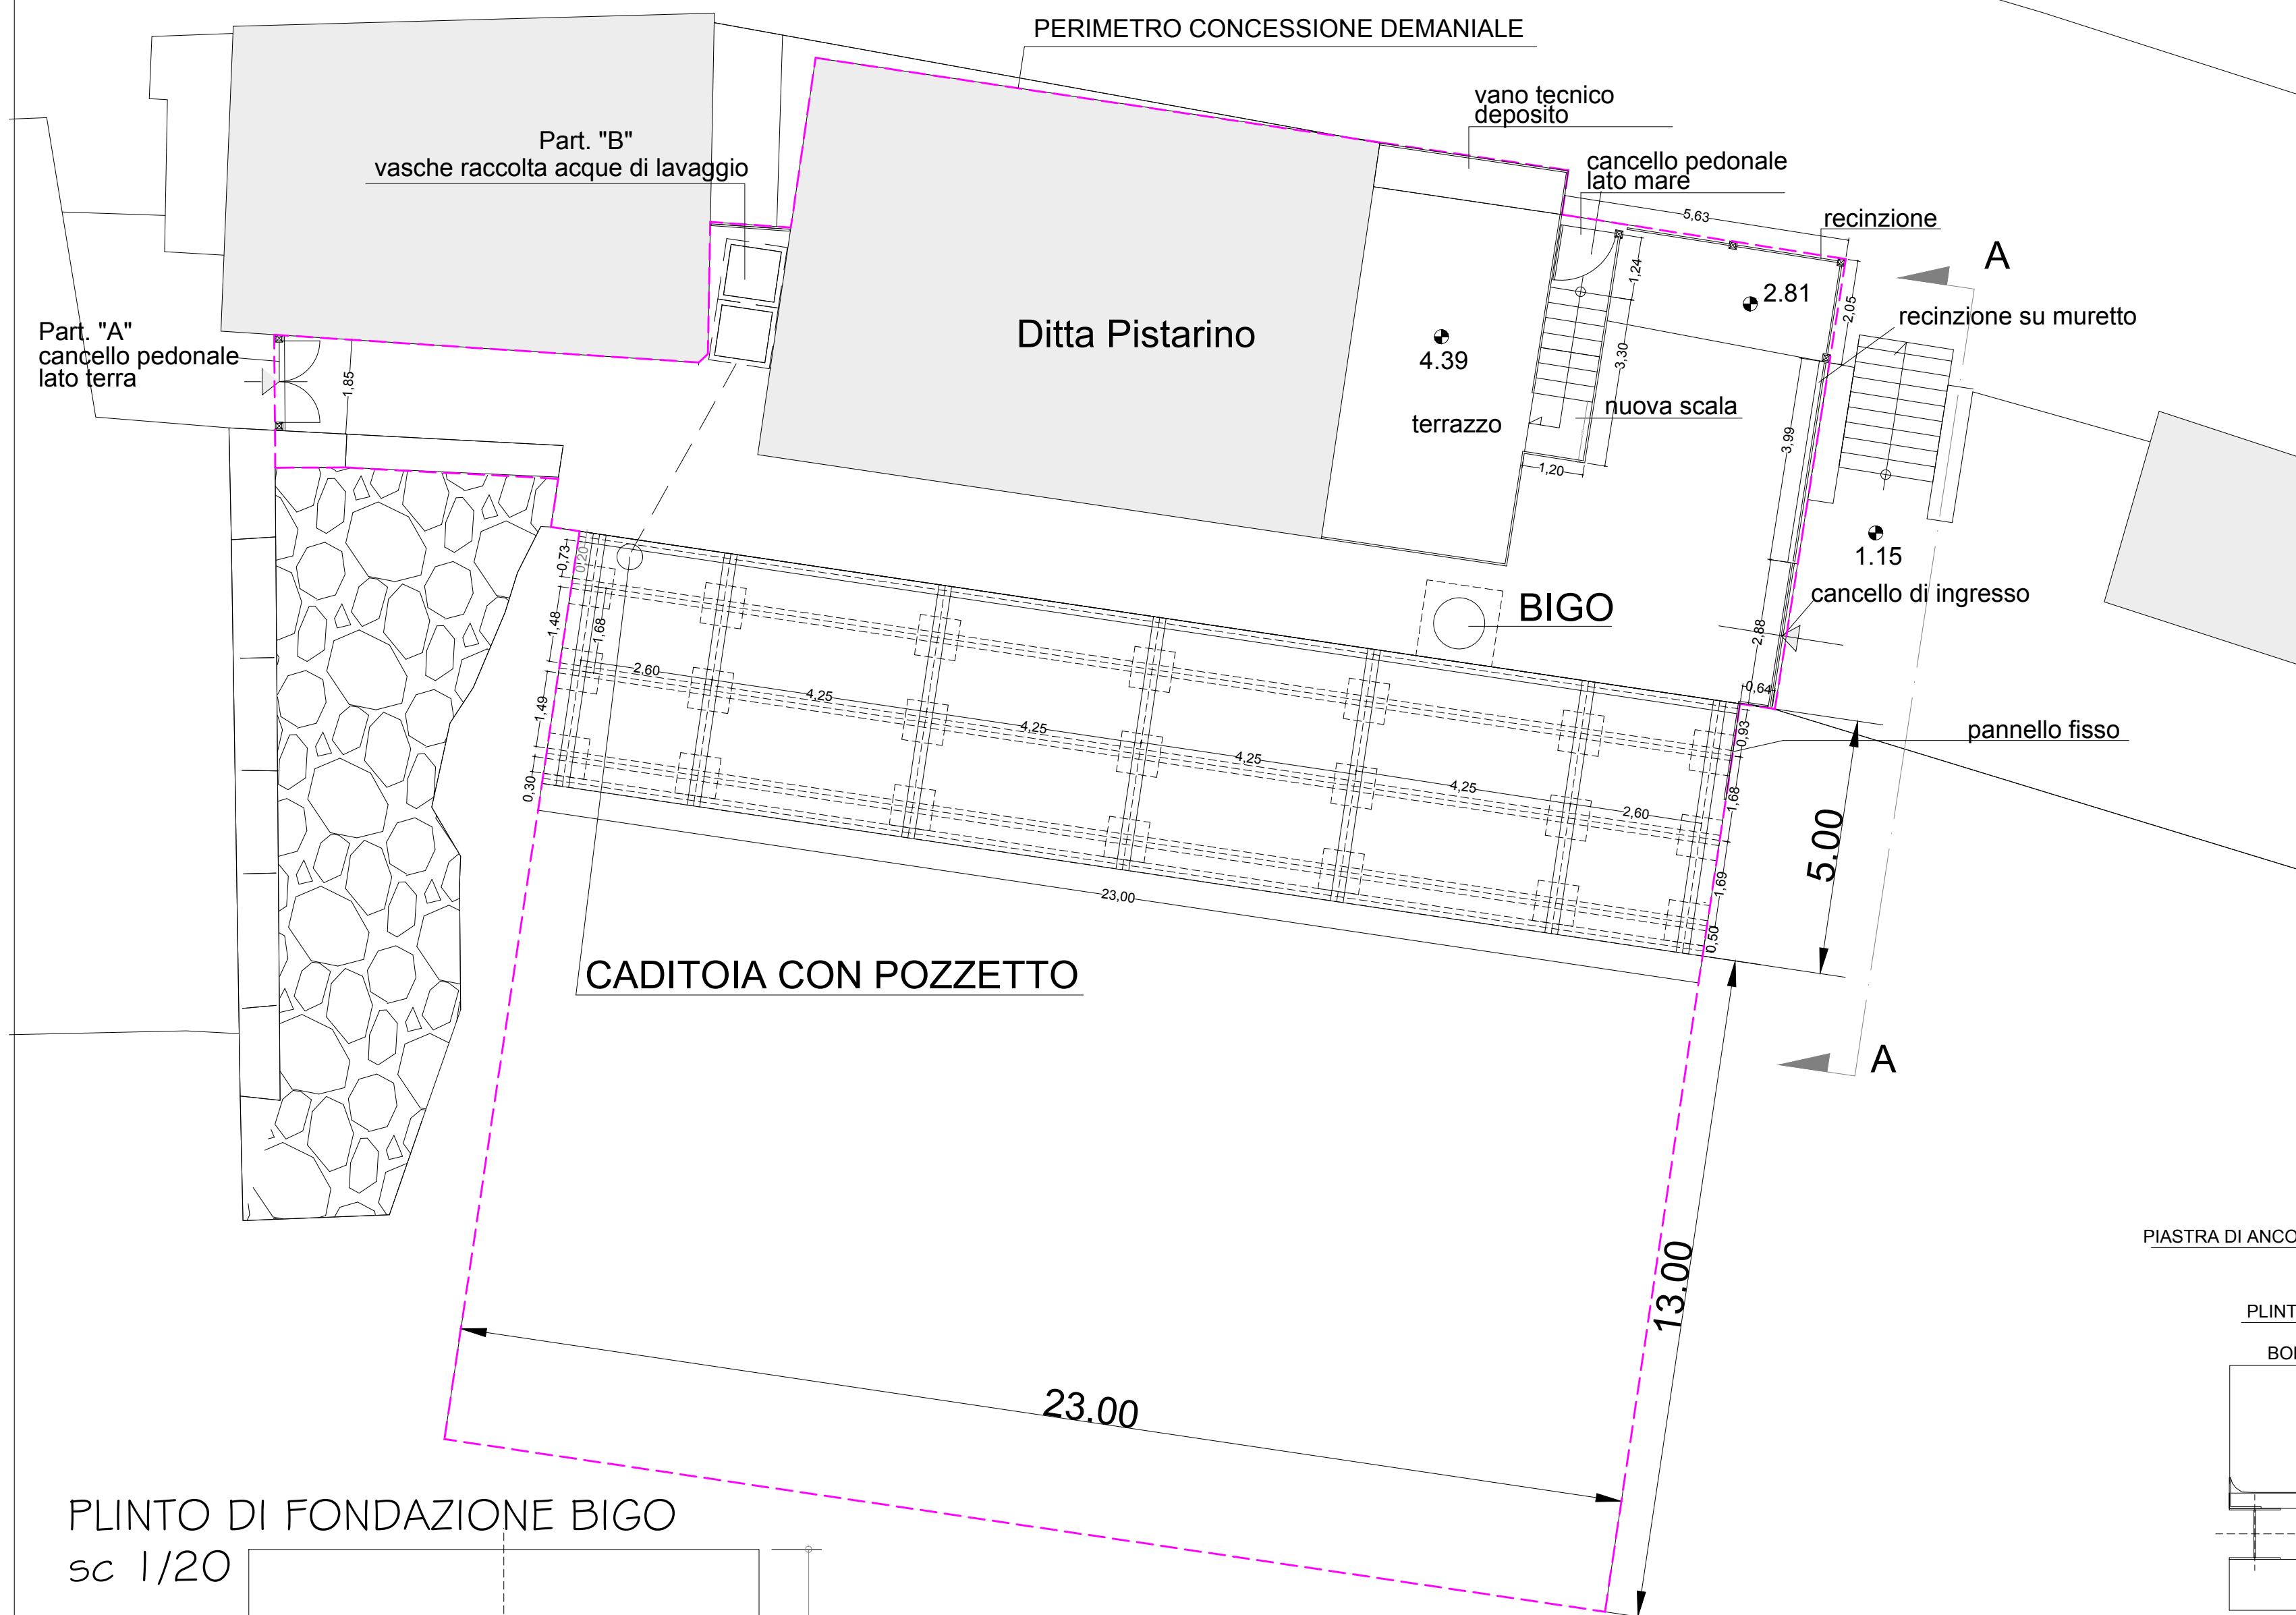


PLINTO DI FONDAZIONE BIGO
sc 1/20

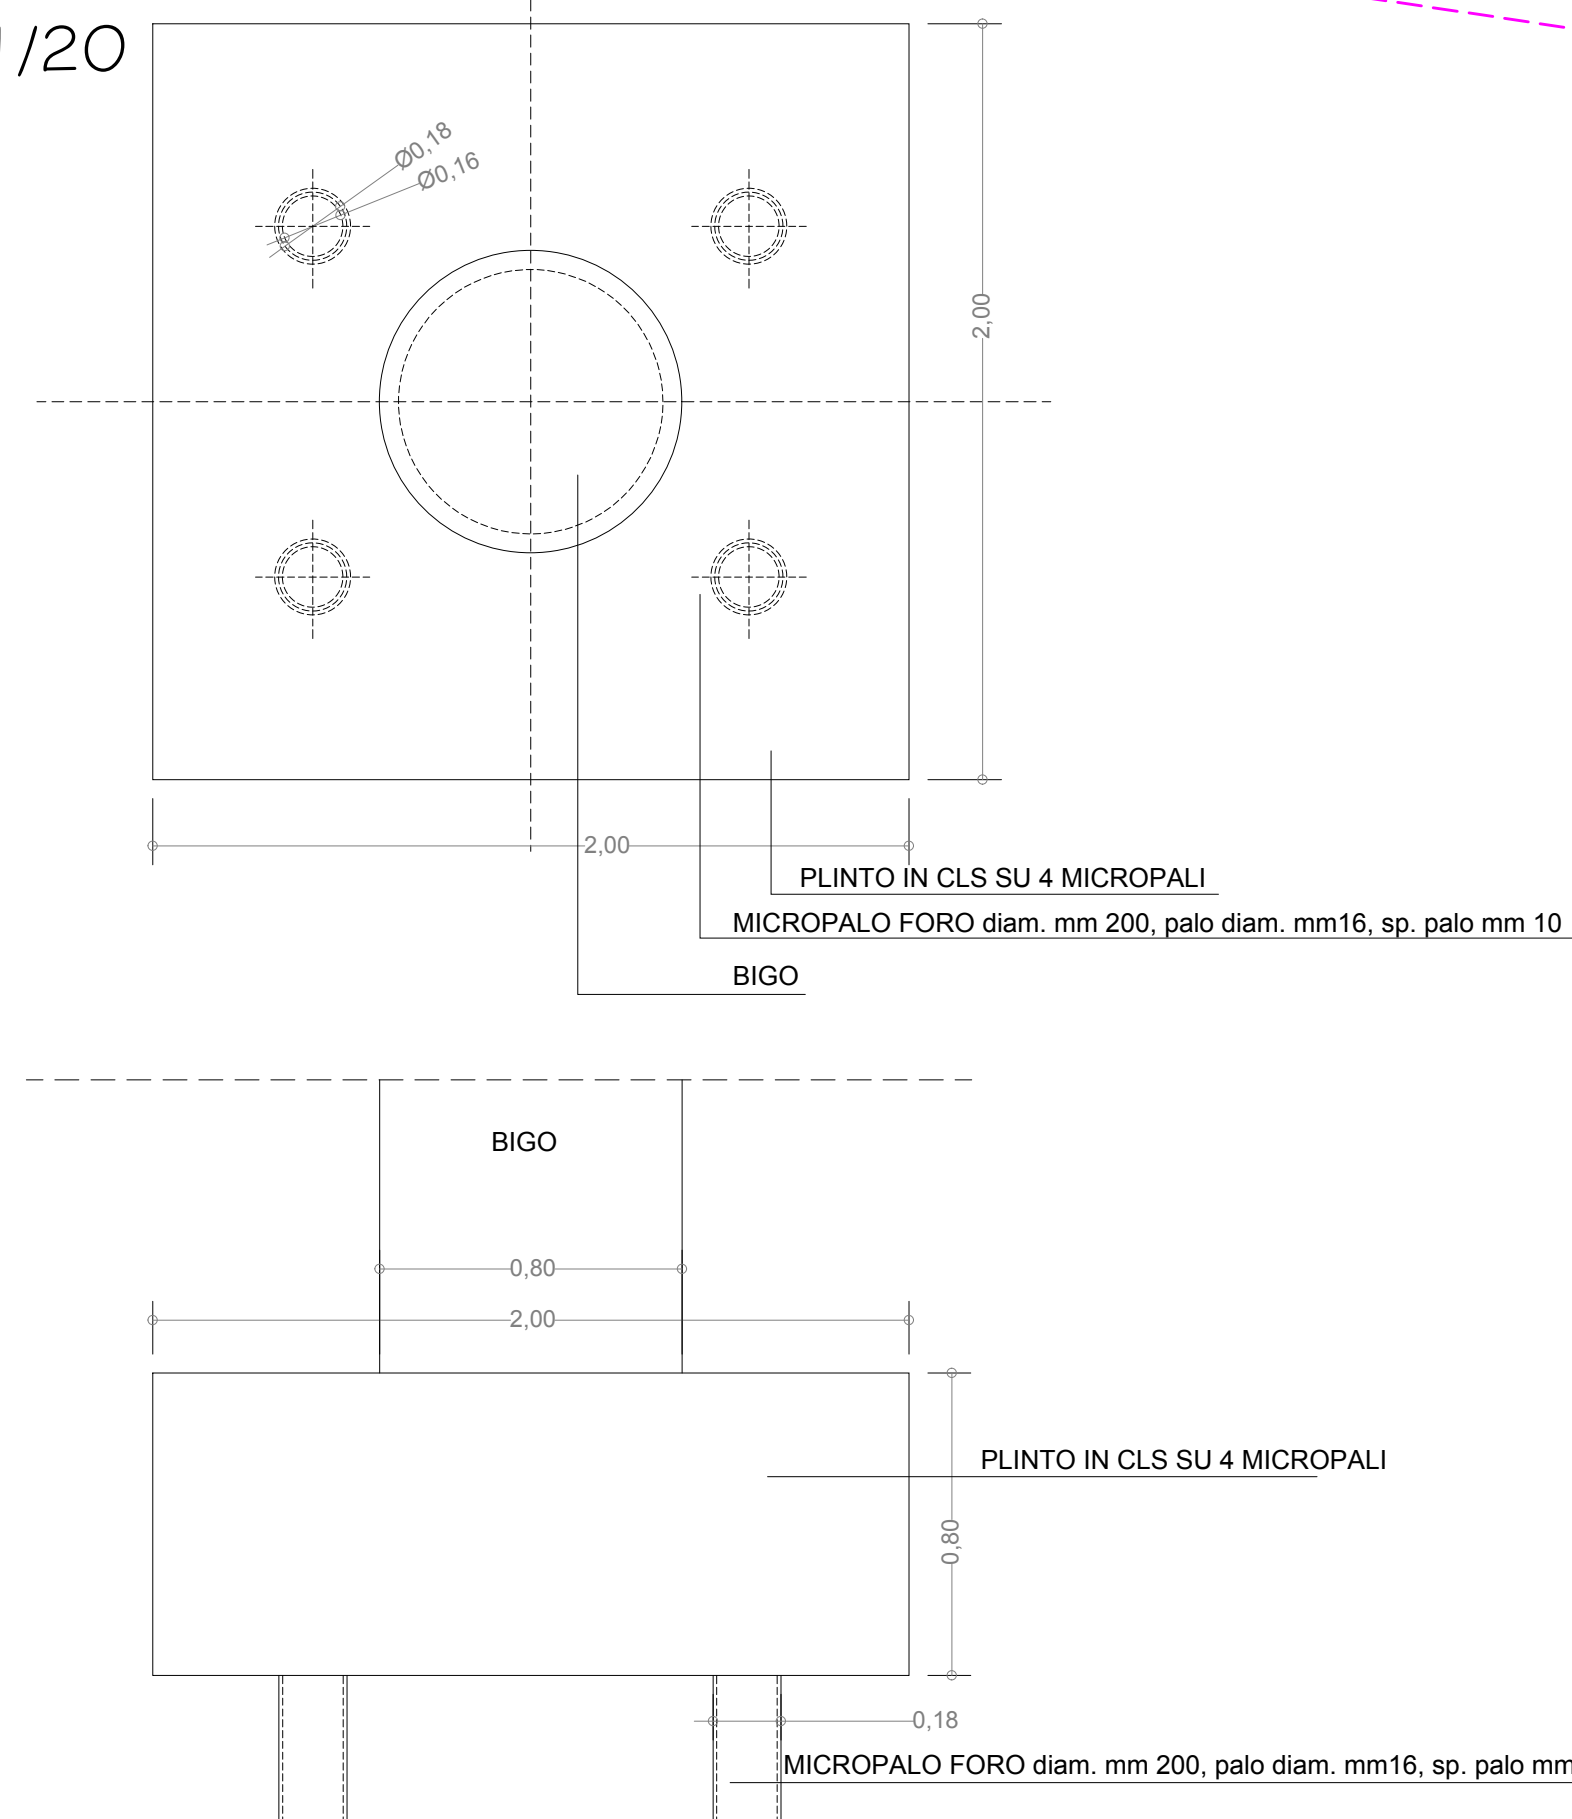

PROSPETTO DEL BIGO s.s.g.

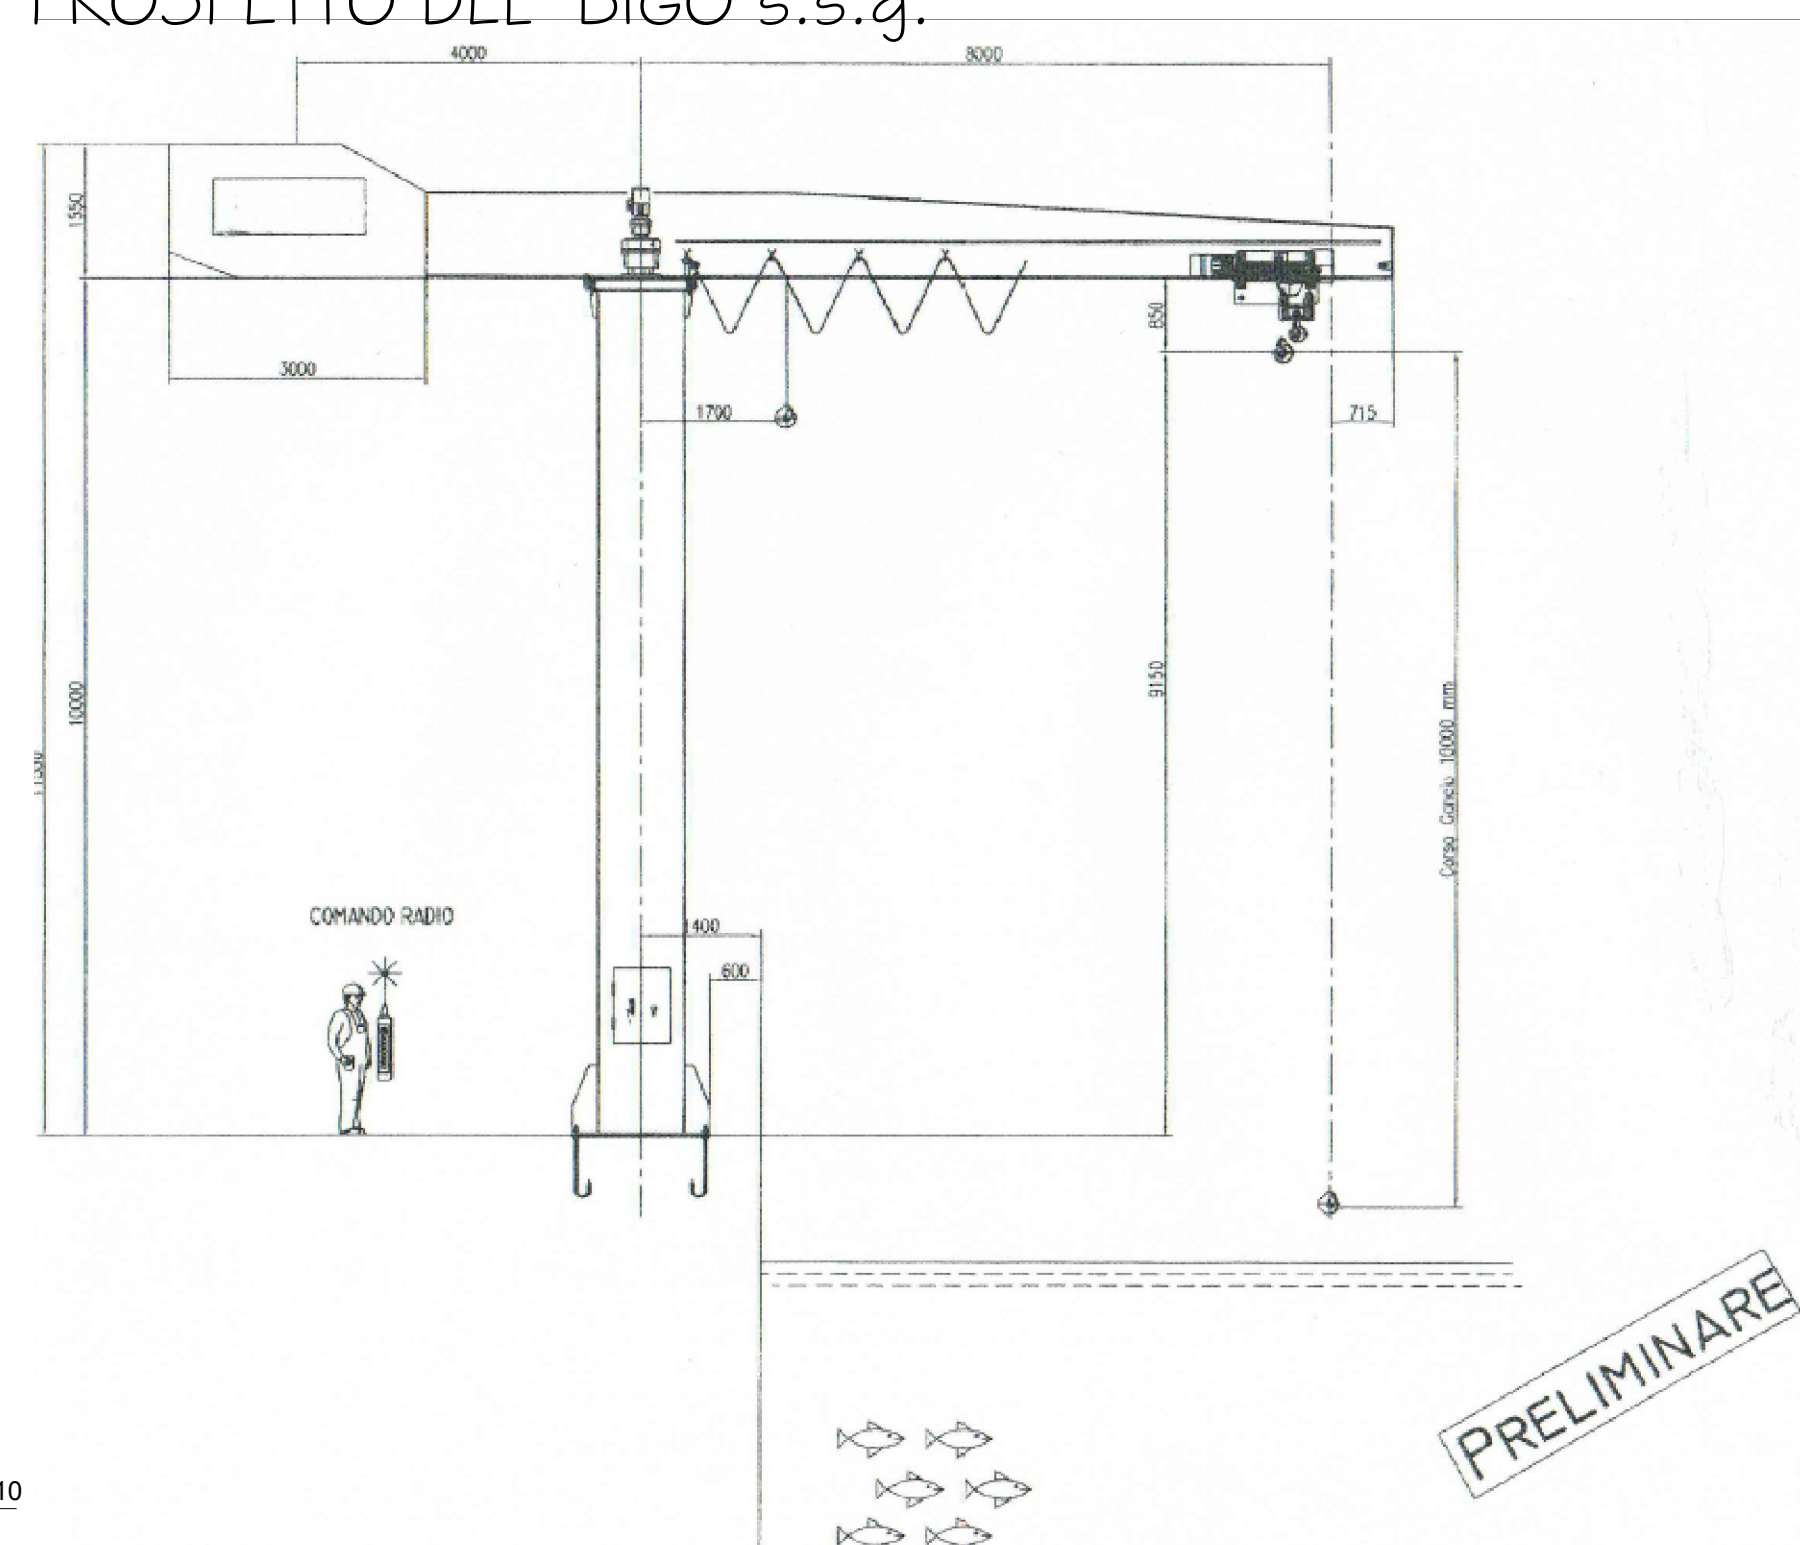

PLINTO DI FONDAZIONE BANCHINA
PIANTA E SEZIONE BORDO BANCHINA *sc* 1/20

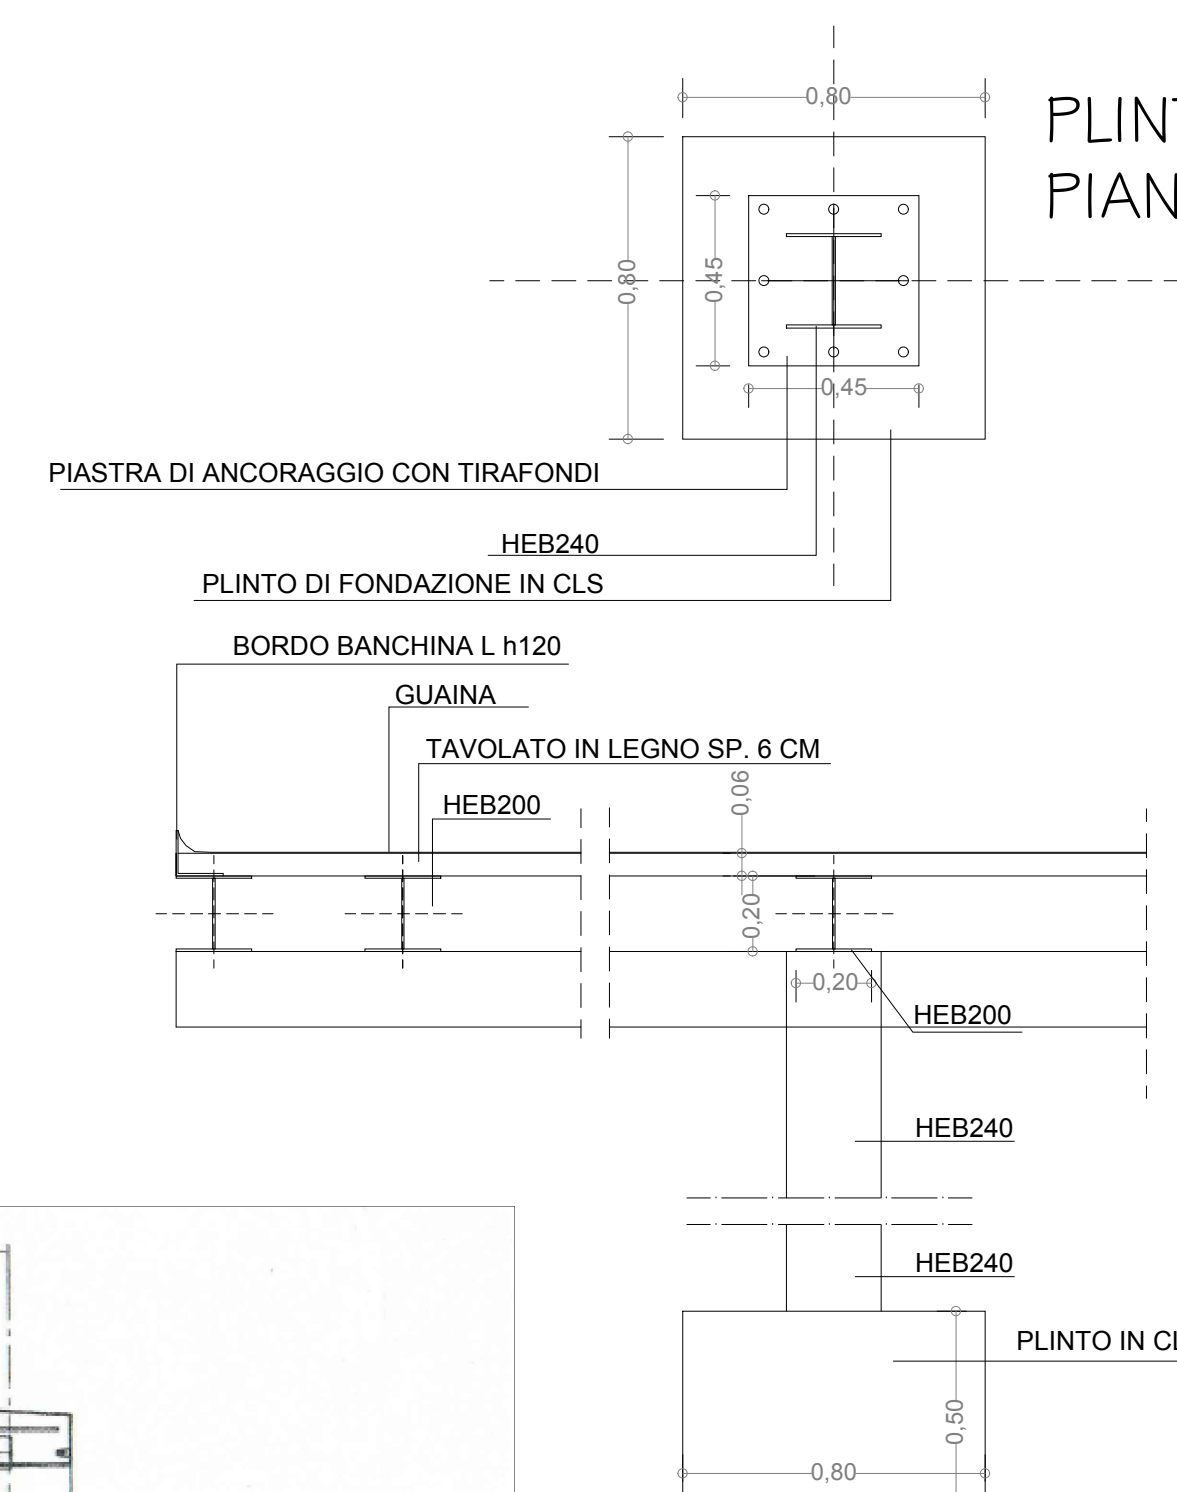[illegible]

S.U.A.P.
INTERVENTO DI REALIZZAZIONE NUOVA BANCHINA, INSTALLAZIONE
RECINZIONE METALLICA E CANCELLI, SCALA METALLICA, TENDA
ESTERNA E POSA DI BIGO,
funzionale ad esistente attività di "servizio alla nautica" radice Molo
Artiglio II, Oneglia, Imperia

PROGETTO

PLANIMETRIA E SEZIONI
PARTICOLARE DEL BIGO E DELLE OPERE FONDAZIONALI

Data	12/03/2018		
Disegnato da	CP		
Controllato da	CP		
N.ro Tavola	Arch-03.1	Scala	come indicato