
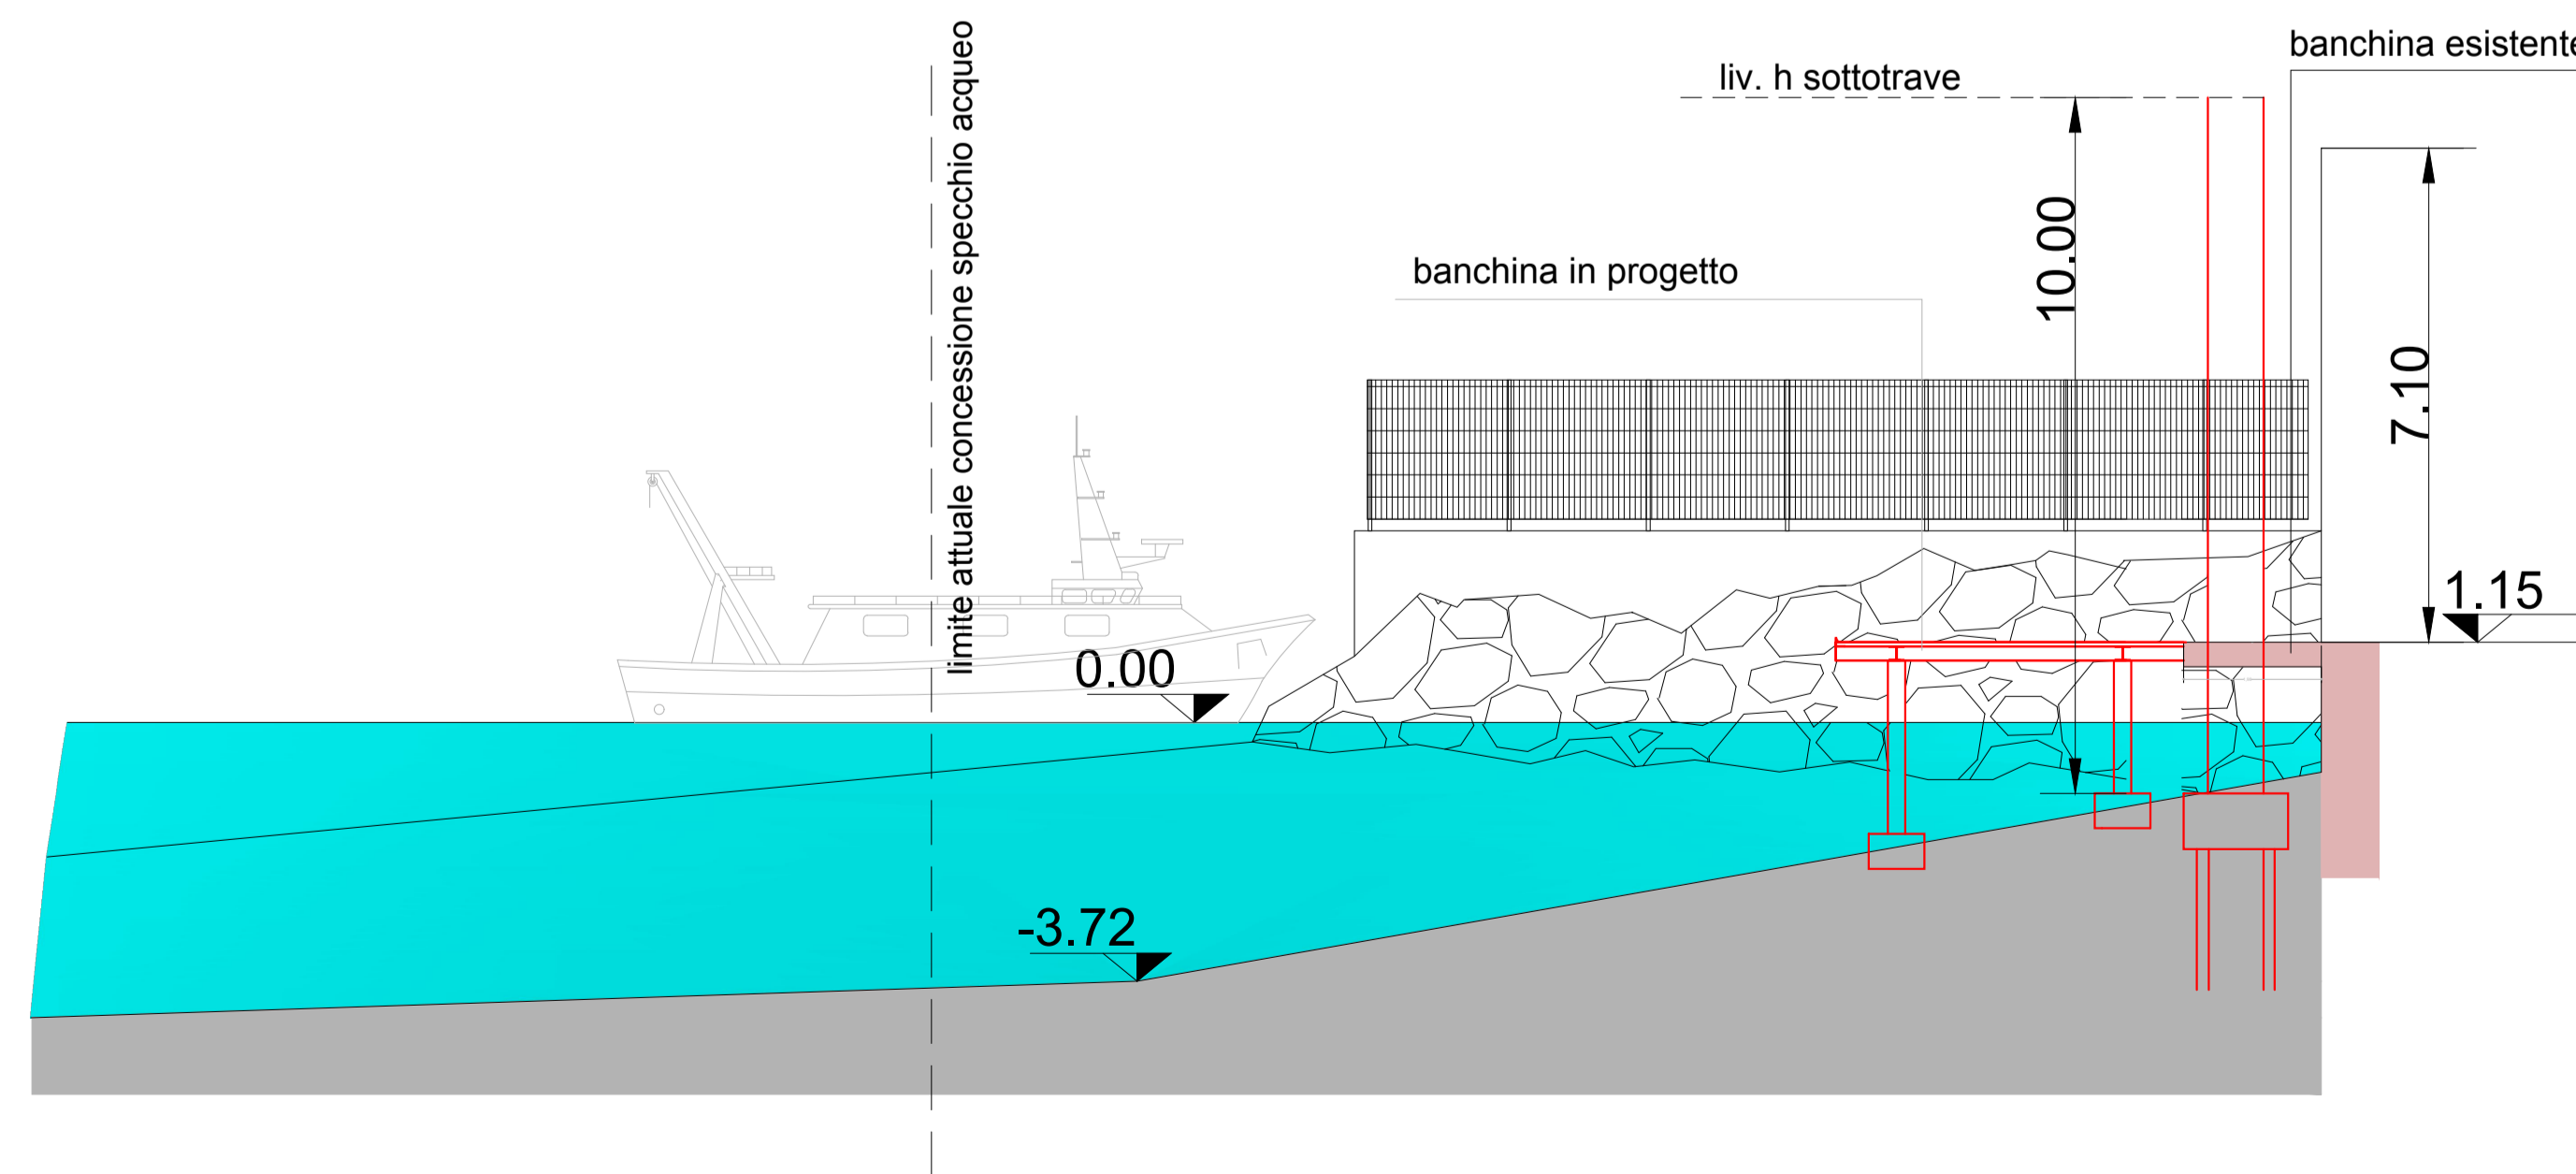


strada pubblica

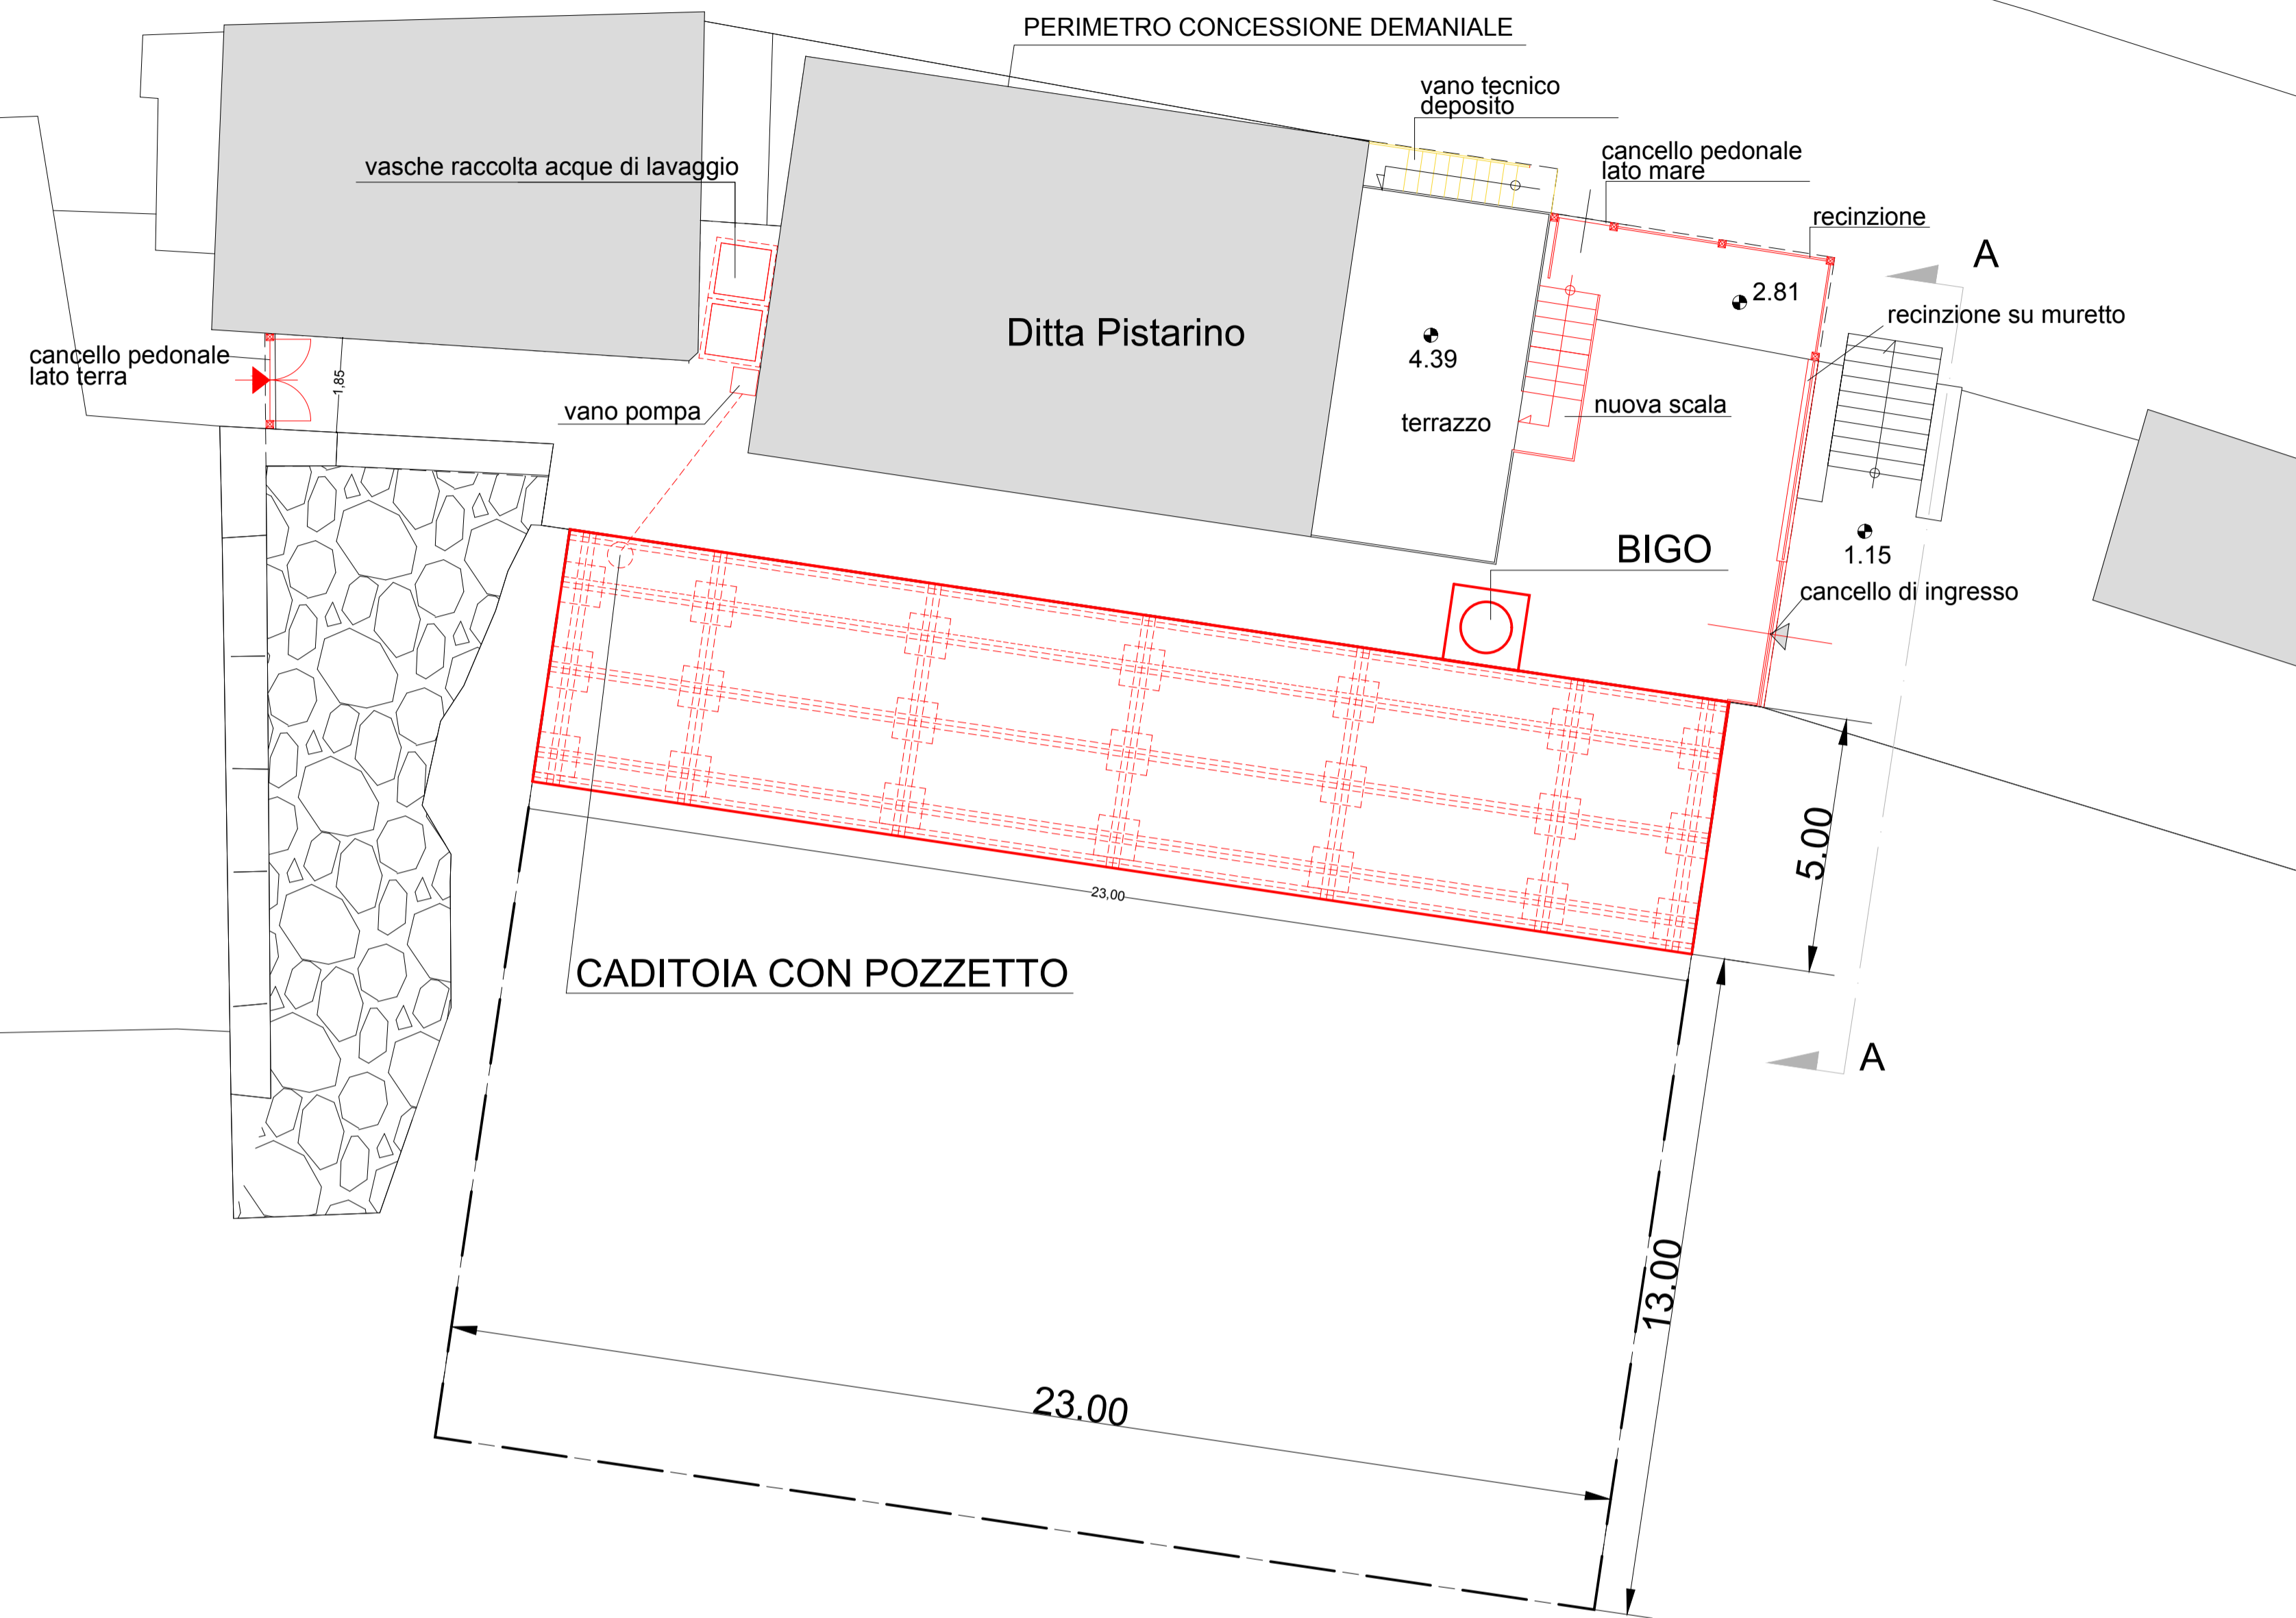

 studio di architettura claudiaponzioarchitetto via g. strafforello 14 - 18100 imperia c.f. PNZ CLD 70A68 E290G - p.iva 01201270087 cell +39 338 58 68 701 - email claudia.ponzio@fastwebnet.it Ordine APPC di im n.325																															
	Richiedente DITTA Pistarino Luigi e C. snc	<table border="1"> <thead> <tr> <th>N.</th> <th>Descrizione</th> <th>Dati</th> </tr> </thead> <tbody> <tr> <td>01</td> <td>Prima Emissione</td> <td>22/01/2018</td> </tr> <tr> <td> </td> <td> </td> <td> </td> </tr> </tbody> </table>	N.	Descrizione	Dati	01	Prima Emissione	22/01/2018																							
N.	Descrizione	Dati																													
01	Prima Emissione	22/01/2018																													

S.U.A.P. INTERVENTO DI REALIZZAZIONE NUOVA BANCHINA, INSTALLAZIONE RECINZIONE METALLICA E CANCELLI, SCALA METALLICA, TENDA ESTERNA E POSA DI BIGO, funzionale ad esistente attività di "servizio alla nautica" radice Molo Artiglio II, Oneglia, Imperia	
PROGETTO E RAFFRANTO	
PLANIMETRIA E SEZIONE DELLA BANCHINA	
Data	12/03/2018
Disegnato da	CP
Controllato da	CP
N.ro Tavola	Scala
Arch-05	1/100