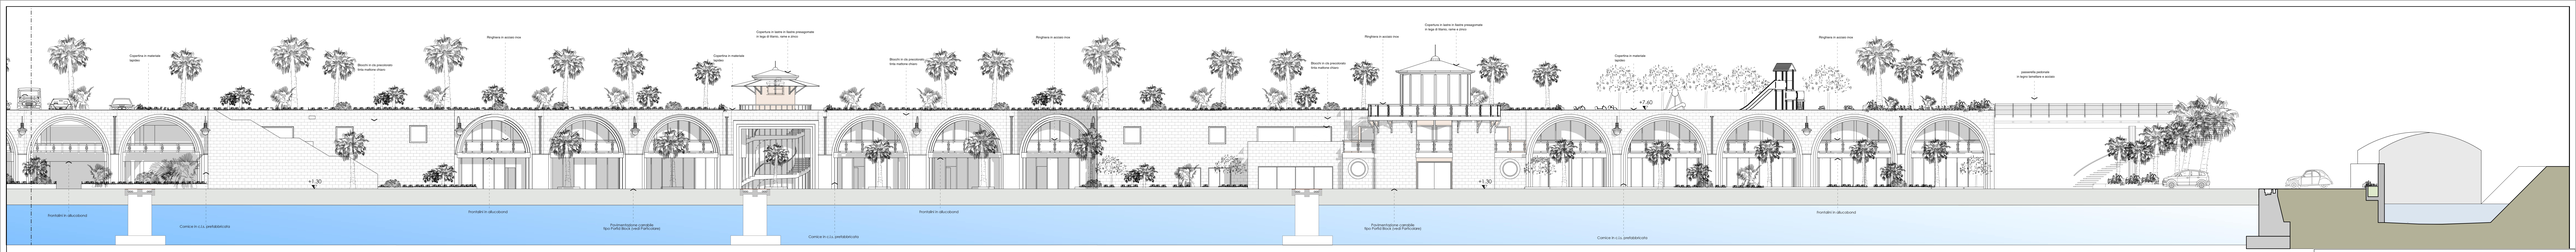

PROSPETTO PRINCIPALE SUD

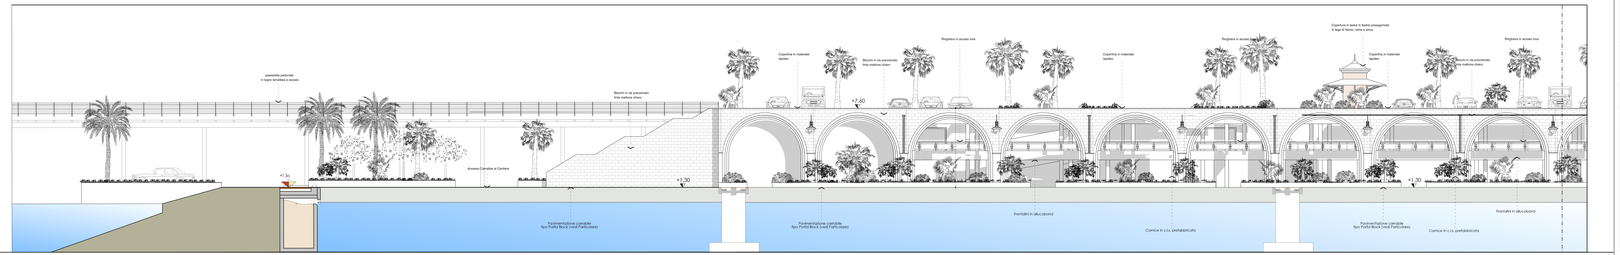

COMUNE DI BORDIGHERA

PROVINCIA DI IMPERIA

Soggetto proponente:

PORTO DI S. AMPEGLIO s.r.l.

REALIZZAZIONE DI APPRODO TURISTICO PER NAUTICA DA DIPORTO IN AMPLIAMENTO DELL'ESISTENTE PORTO DI BORDIGHERA

TAVOLA	EMISSIONE	
A5	*1*	**RELAZIONE PAESAGGISTICA** Prospetto SUD

OTTOBRE 2018

Coordinamento:

Ing. Giovanni Rolando
Via Roma 129 - 18038 Sanremo
Tel. 0184 507027 - fax 0184 531071
E-mail: studio.rolando@virgilio.it

Progetto opere a terra:

Studio Alberno Architetti
P.zza Enti della Libertà, 26 - 18012 Bordighera
Tel. 0184 261 555 - fax 0184 261 555
E-mail: studioalberno@tiscali.it

Progetto opere marittime:

Ing. Antonello Pappo
Studio associato TemaAdro
Via Roma 129 - 18038 Sanremo
Tel. 0184 507027 - fax 0184 59123
E-mail: tema.adro@virgilio.it

Collaboratori: Arch. Letizia C.
elaborazione grafica Migrapit Sanremo

Collaboratori: Ing. Luca Tassinello
Geom. Fabio Fedeli