

AUTOSTRADA (A11): FIRENZE - PISA NORD

TRATTO: FIRENZE - PISTOIA

AMPLIAMENTO ALLA TERZA CORSIA

LOTTO 1

PROGETTO ESECUTIVO

DOCUMENTAZIONE GENERALE

ASPETTI AMBIENTALI

ACUSTICA FASE ESERCIZIO

Planimetrie simulazione acustica di progetto senza mitigazioni
Scenario notturno

IL TECNICO COMPETENTE IN ACUSTICA Elenco Regione Piemonte - Determina Dir. n. 604 del 30/10/08 Ing. Giovanni Inzerillo Ord. Ingg. Milano n.A30969 Responsabile Progettazione Acustica	IL RESPONSABILE INTEGRAZIONE PRESTAZIONI SPECIALISTICHE Ing. Andrea Federico Ceppi Ord. Ingg. Milano n.A26059	IL DIRETTORE TECNICO Ing. Orlando Mazza Ord. Ingg. Pavia n.1496 DIVISIONE PROGETTAZIONE E D.L.NUOVE OPERE AUTOSTRADALI
---	--	---

RIFERIMENTO PROGETTO		CODICE IDENTIFICATIVO						RIFERIMENTO ELABORATO				ORDINATORE
Codice Commessa	Lotto, Sub-Prog. Cod. Appalto	Fase	Capitolo	Paragrafo	W B S	Parte d'opera	Tip.	Disciplina	Progressivo	Rev.		
111117	LL01	PE	DG	AMB	AC000	00000	D	PAC	0006	0	SCALA 1:5000	

 gruppo Atlantia	PROJECT MANAGER: Ing. Paolo Simonetta Ord. Ingg. Varese n.2239	SUPPORTO SPECIALISTICO:	REVISIONE	
	REDATTO:	VERIFICATO:	n. 0	data MAGGIO 2018

 IL RESPONSABILE UNICO DEL PROCEDIMENTO Ing. Giovanni Scotto Lavina	VISTO DEL CONCEDENTE  Ministero delle Infrastrutture e dei Trasporti DIPARTIMENTO PER LE INFRASTRUTTURE, GLI AFFARI GENERALI ED IL PERSONALE STRUTTURA DI VIGILANZA SULLE CONCESSIONARIE AUTOSTRADALI
--	--

12345

CODICE RICETTORE

- RICETTORI SENSIBILI NEI LIMITI
- RICETTORI SENSIBILI OLTRE I LIMITI
- RICETTORI RESIDENZIALI NEI LIMITI
- RICETTORI RESIDENZIALI OLTRE I LIMITI
- ALTRI RICETTORI

NOTA: per le scuole vale il solo limite diurno

- CONFINE COMUNALE
- CONFINE PROVINCIALE

FASCE DI PERTINENZA ACUSTICA (DPR 142/04)

- FASCIA A (100 m)
- FASCIA B (250 m)


TRACCIATO IN PROGETTO





SORGENTI CONCORSALE E FASCE DI PERTINENZA ACUSTICA


Categoria	Asse	Fascia A	Fascia B
A - Autostrada			
B - Extraurbane principali			
C - Extraurbane secondarie			
D - Urbane di scorrimento			
FERROVIA			

Quadro di unione

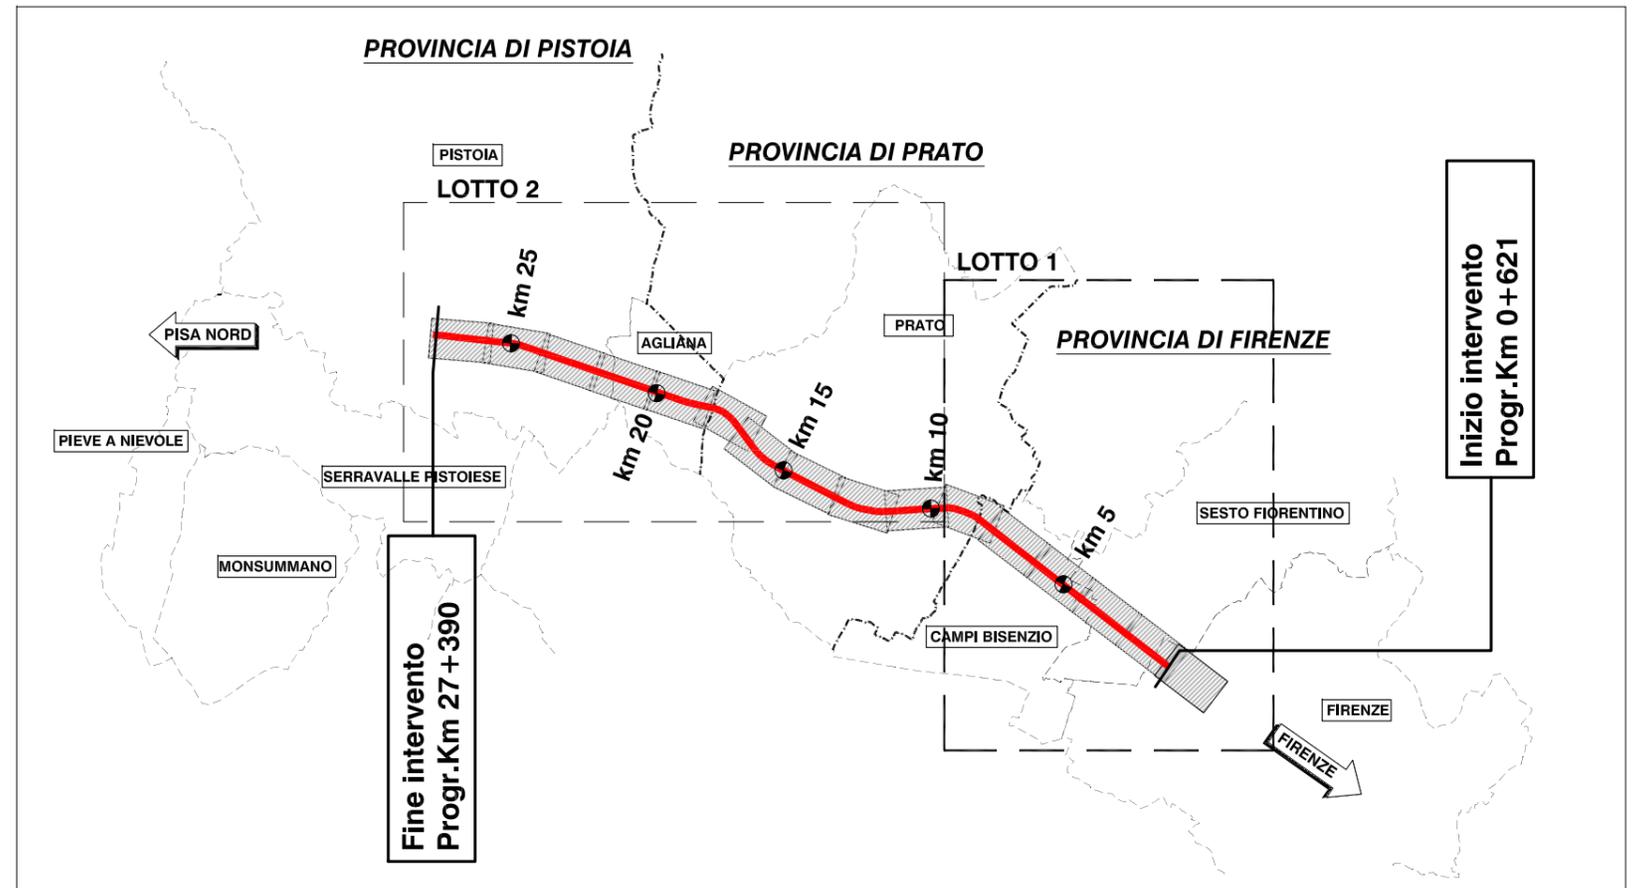


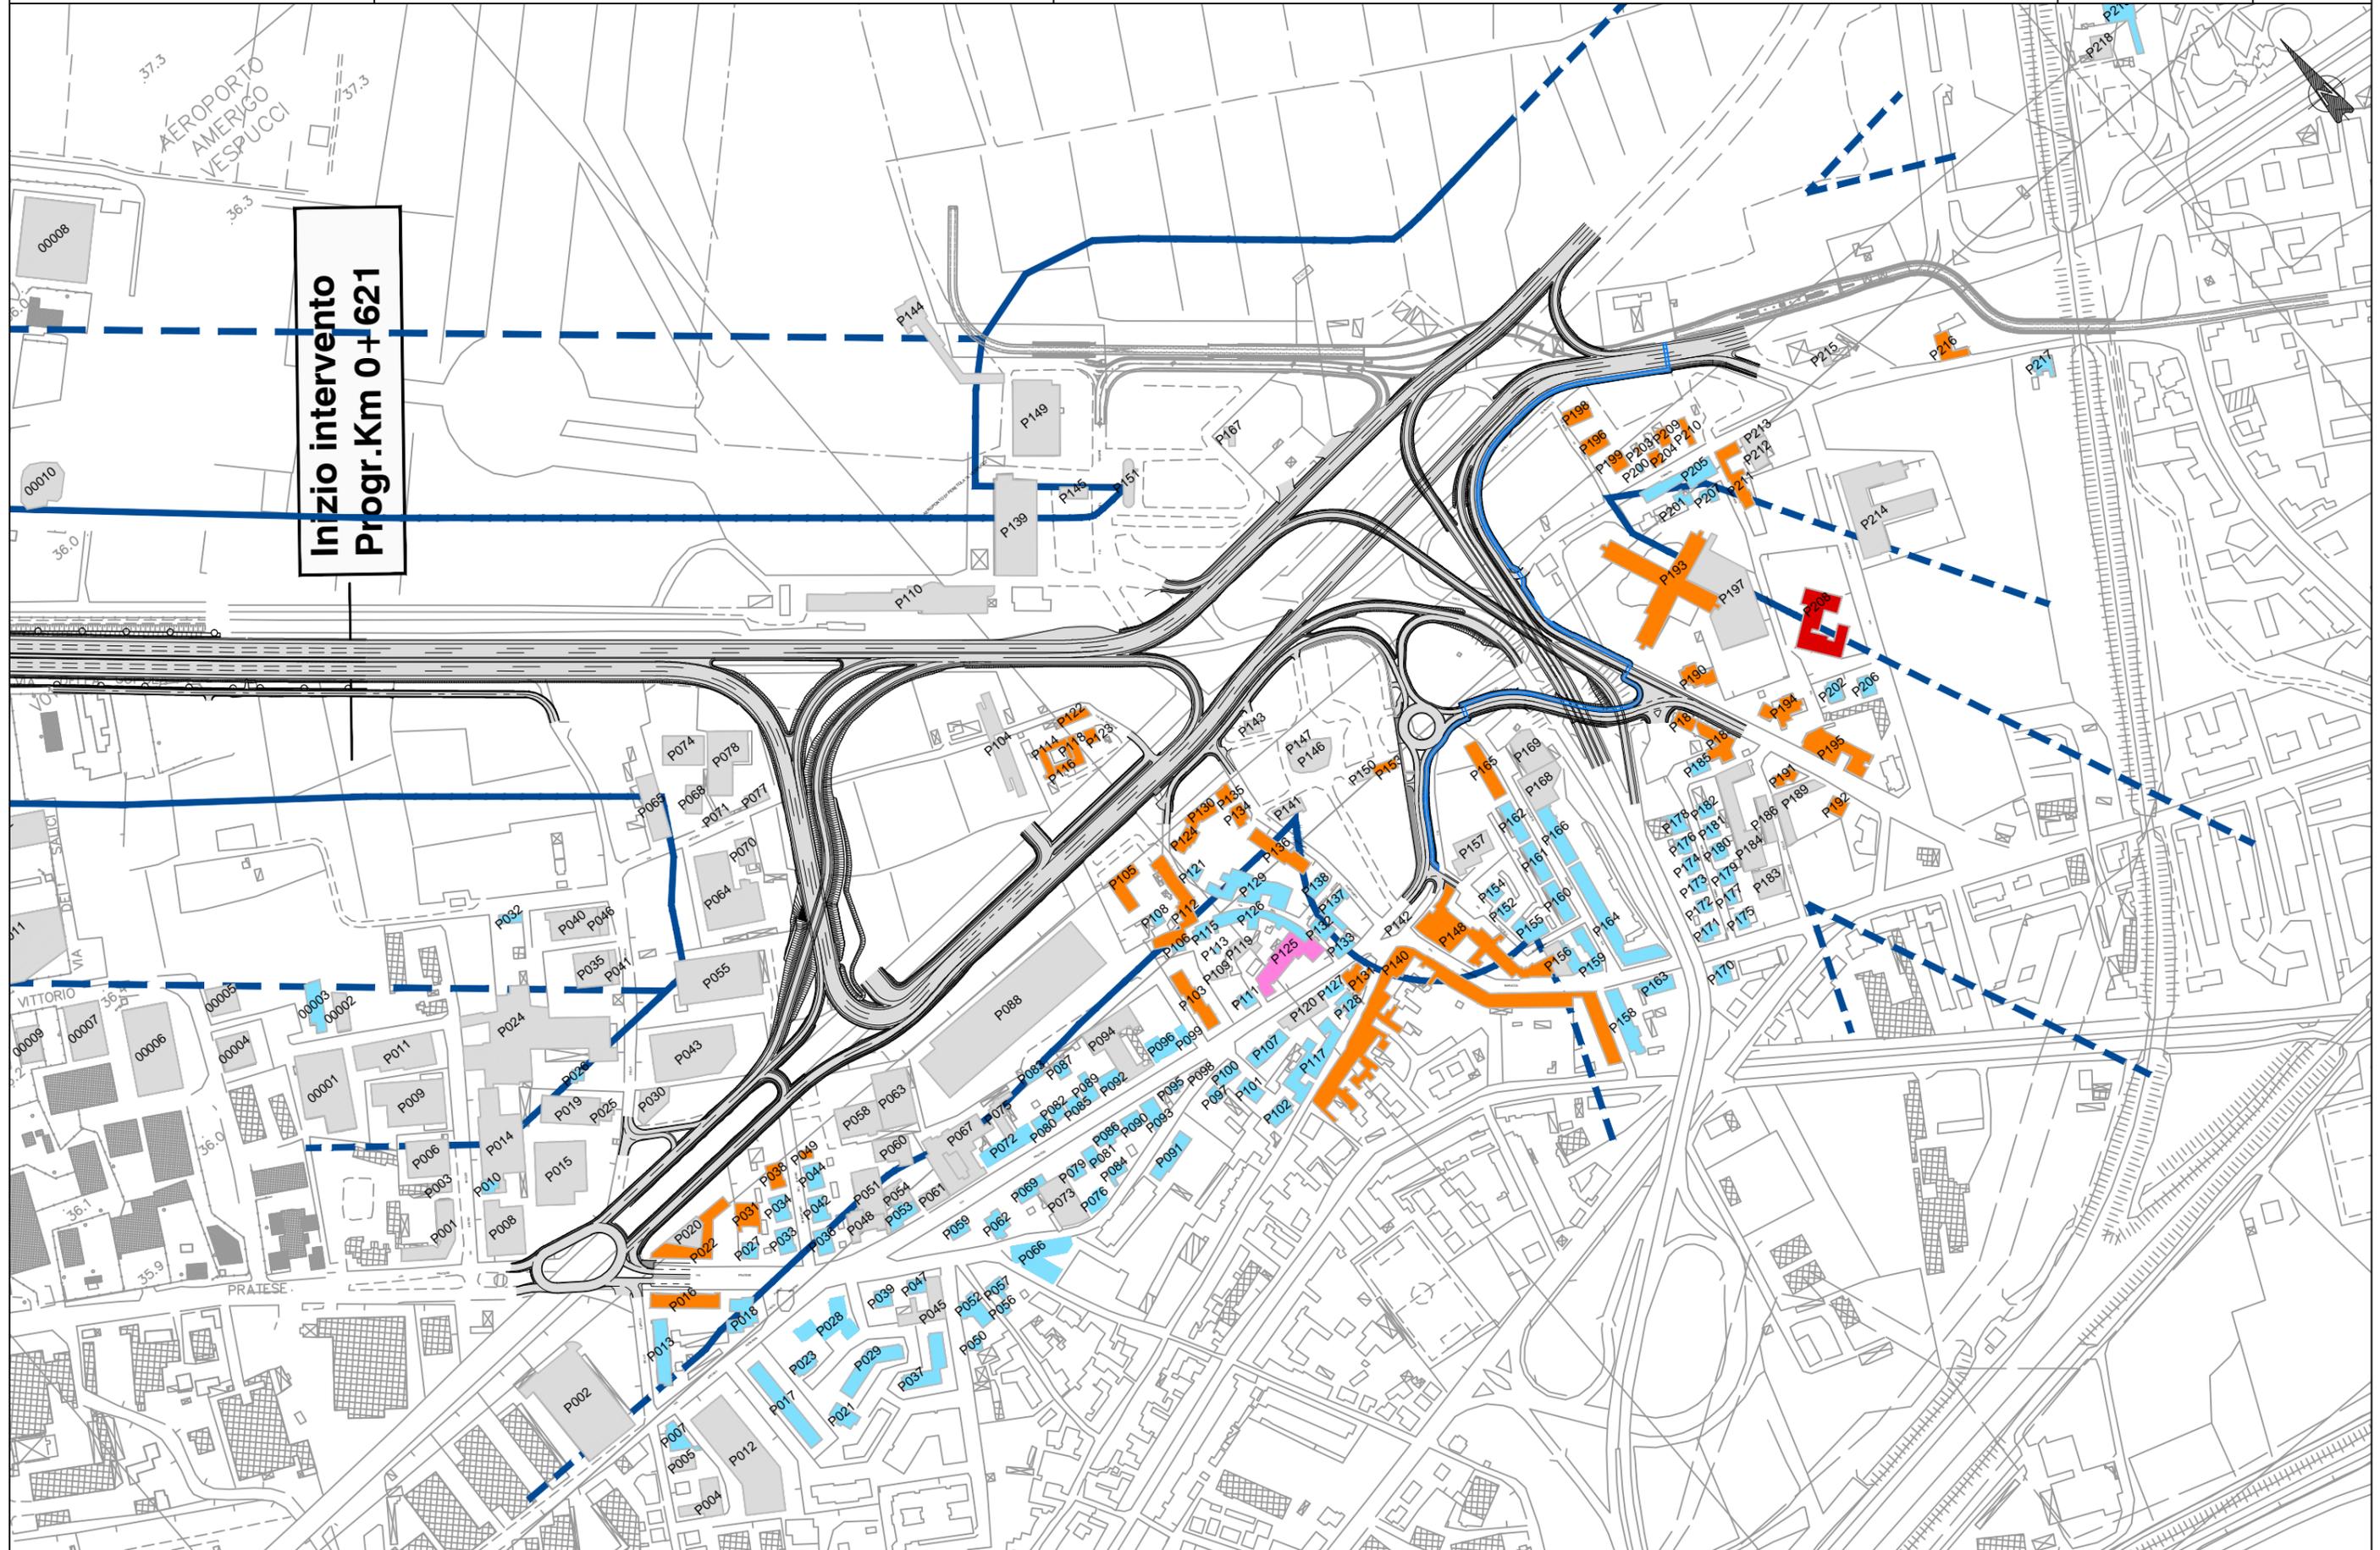

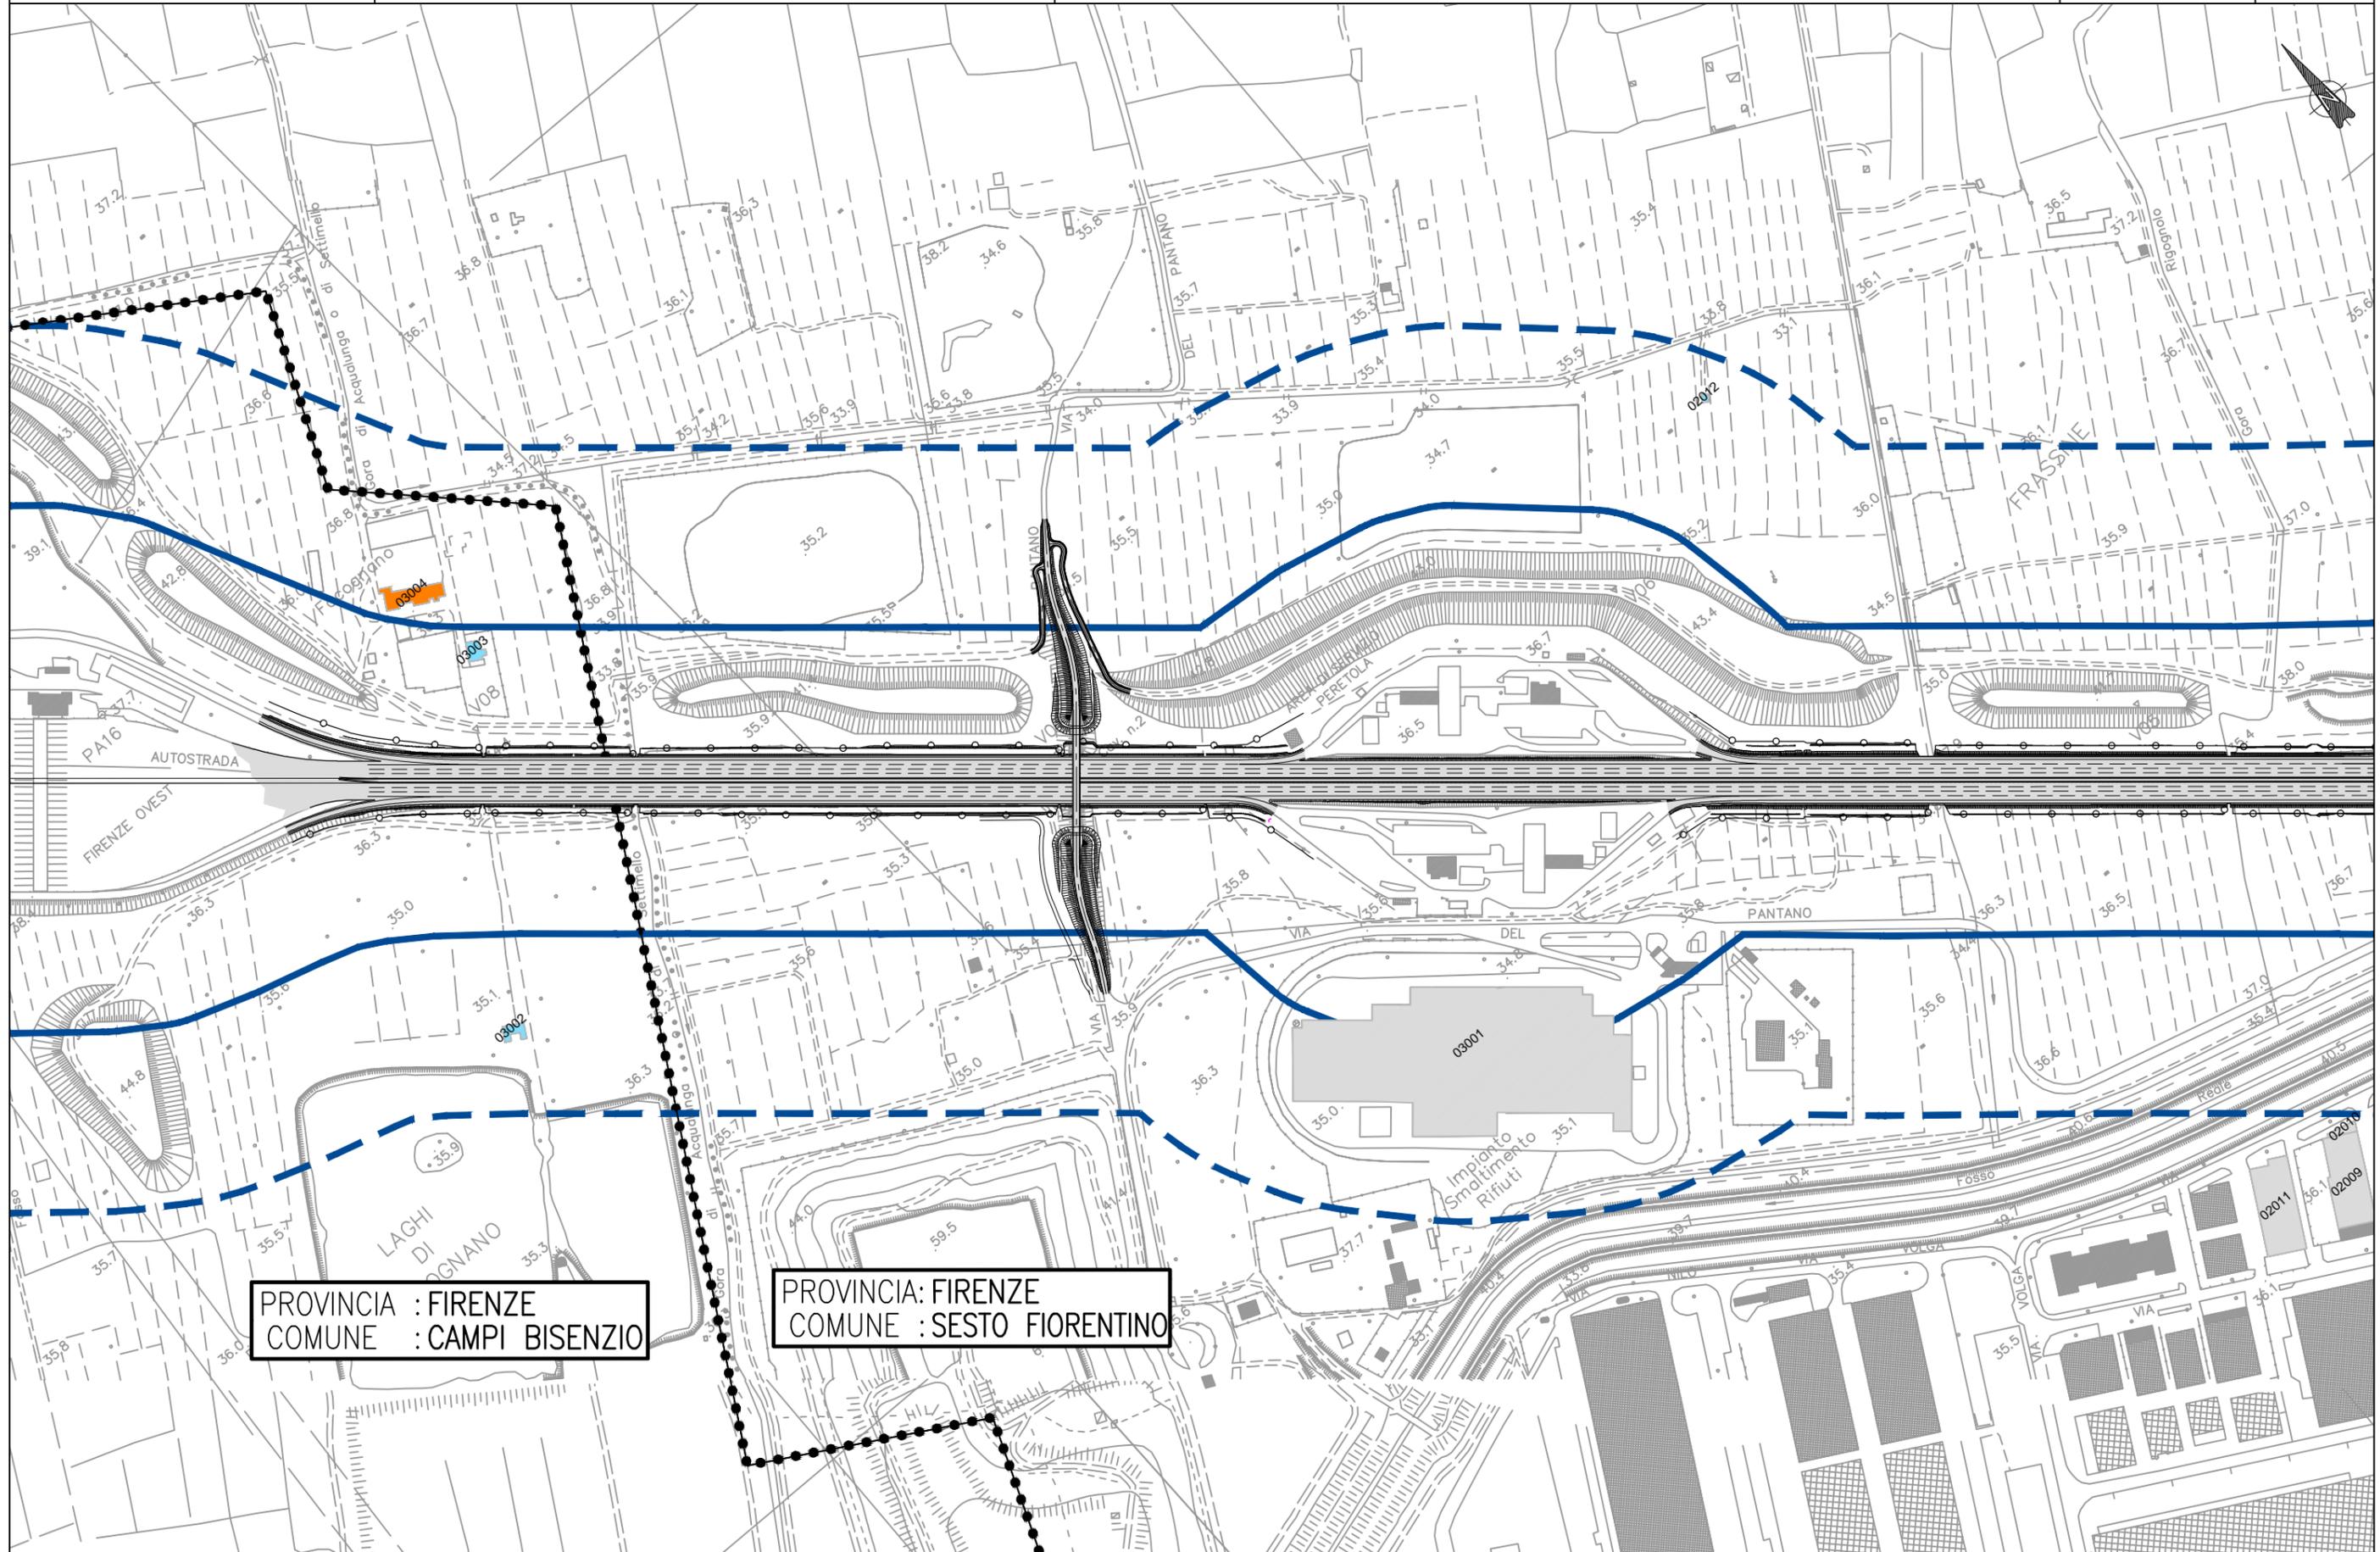


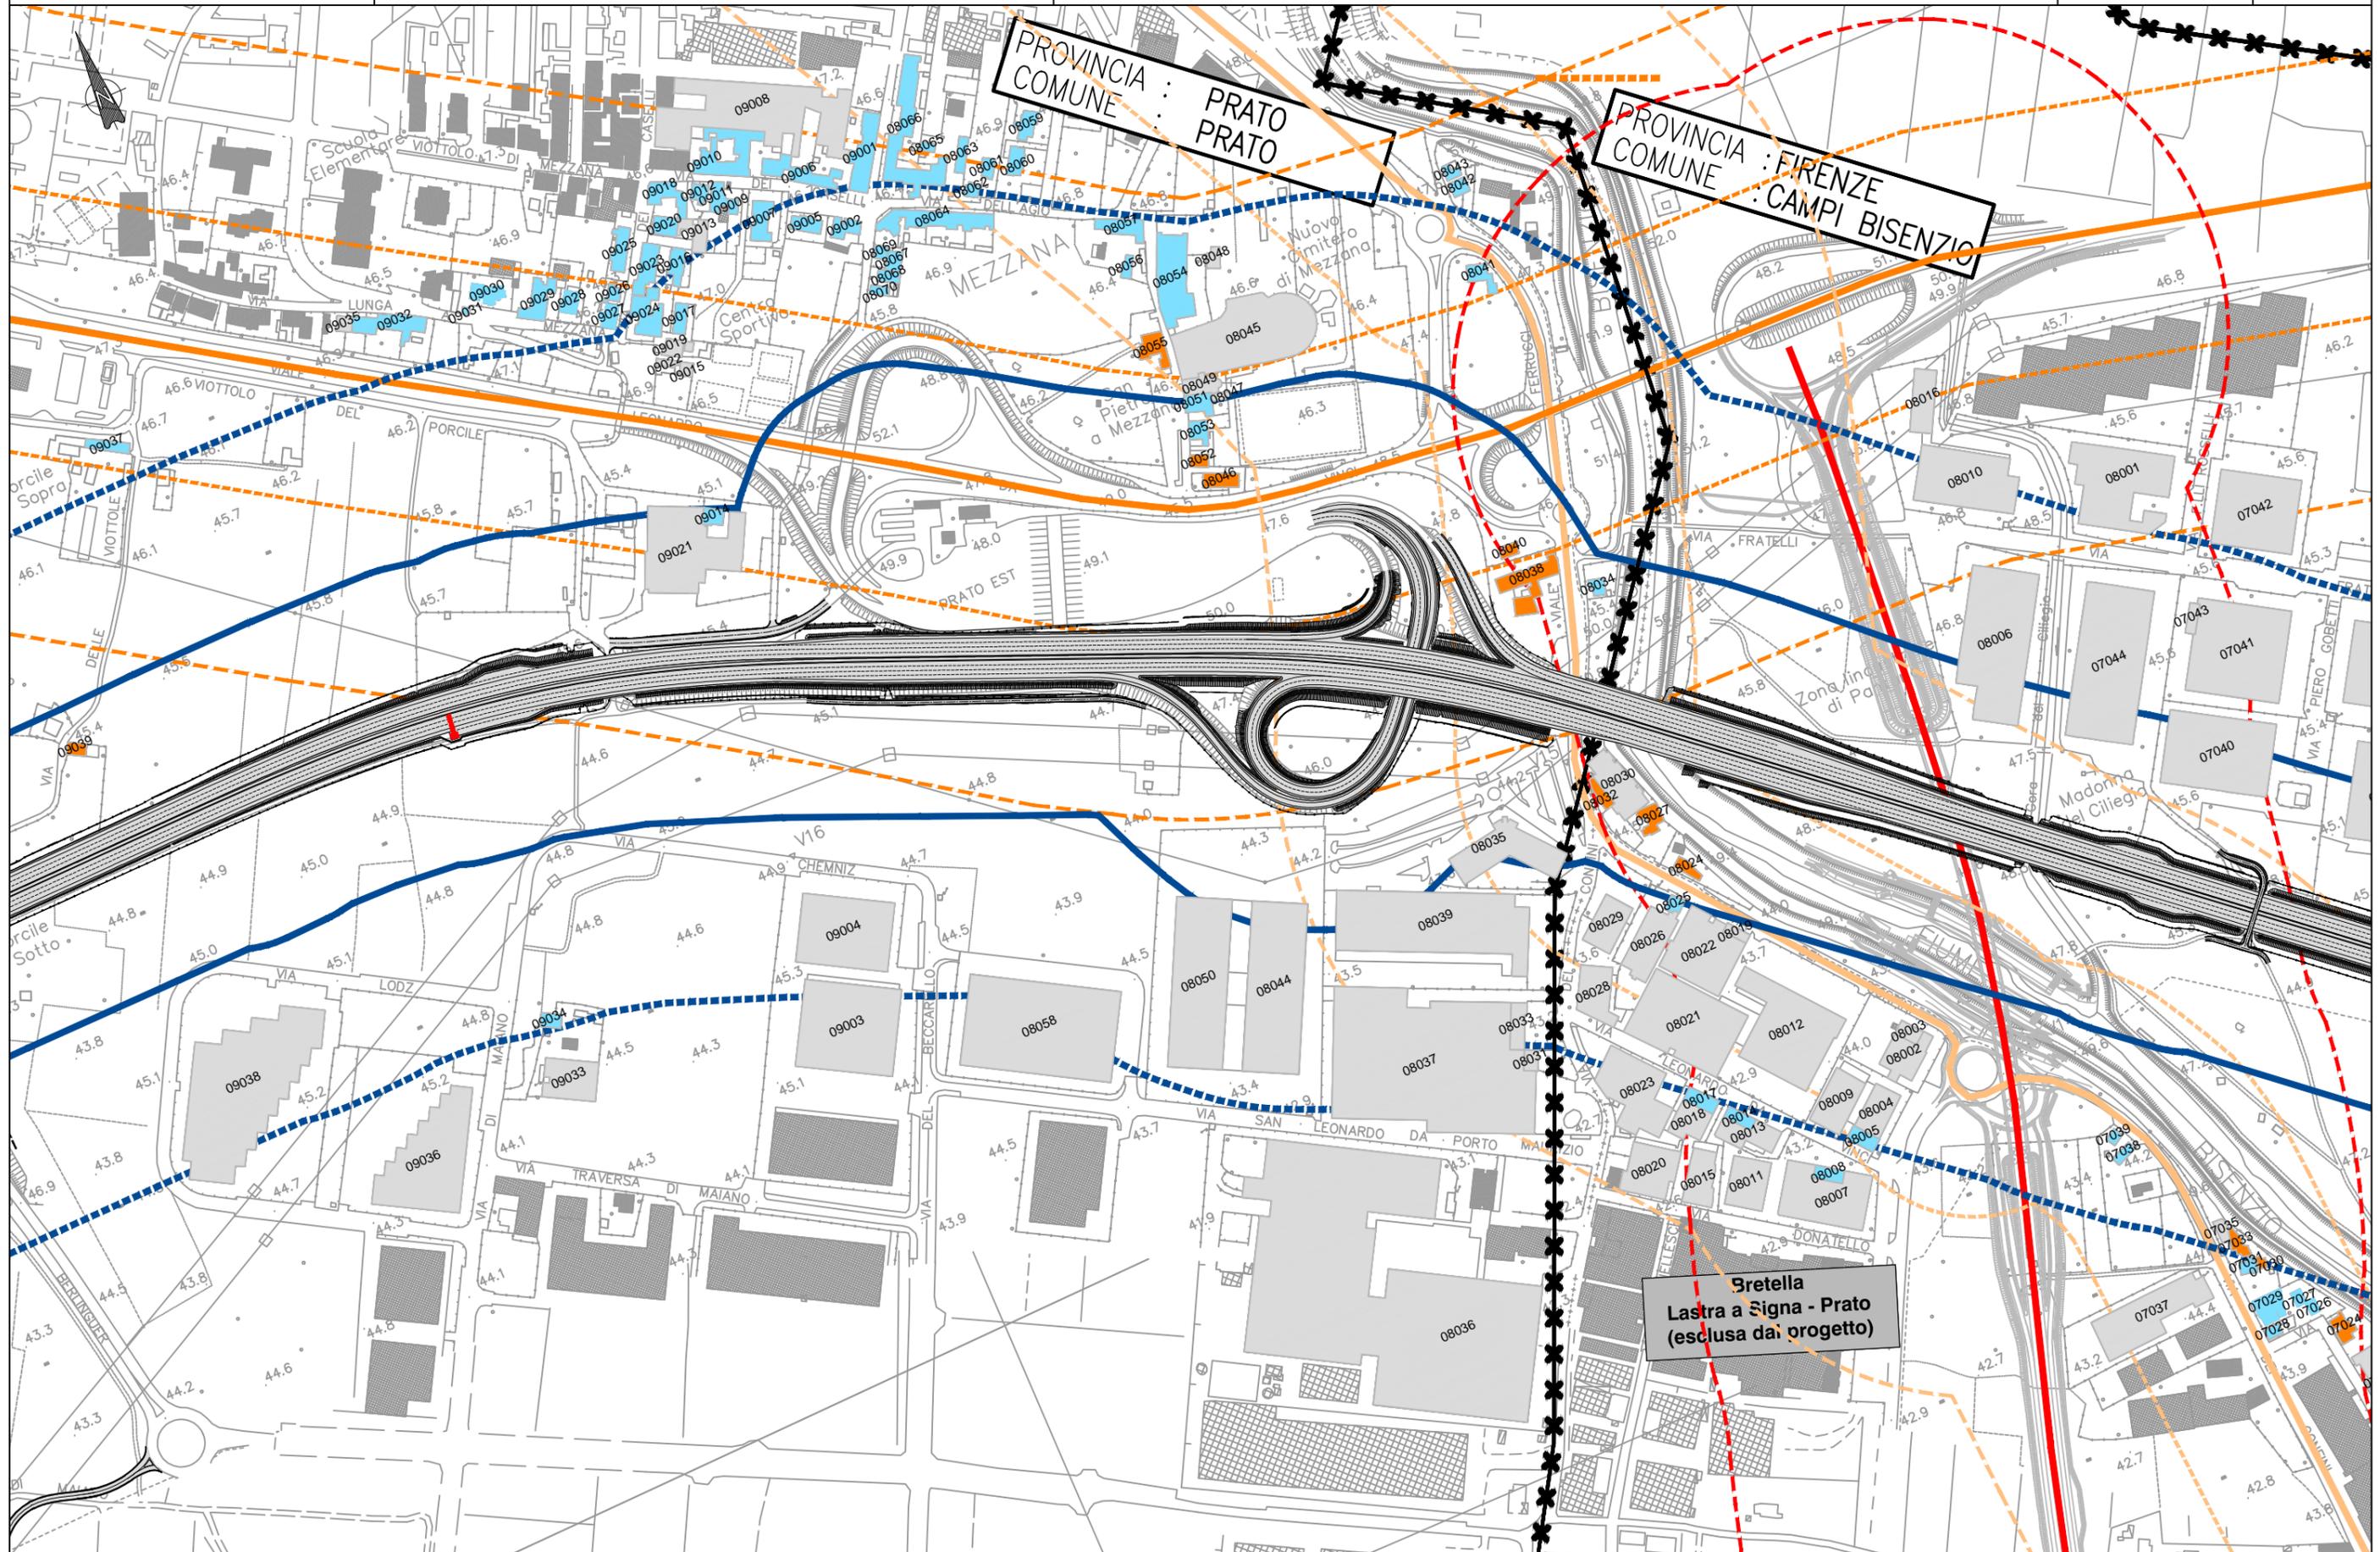


NON OGGETTO DEL PRESENTE APPALTO

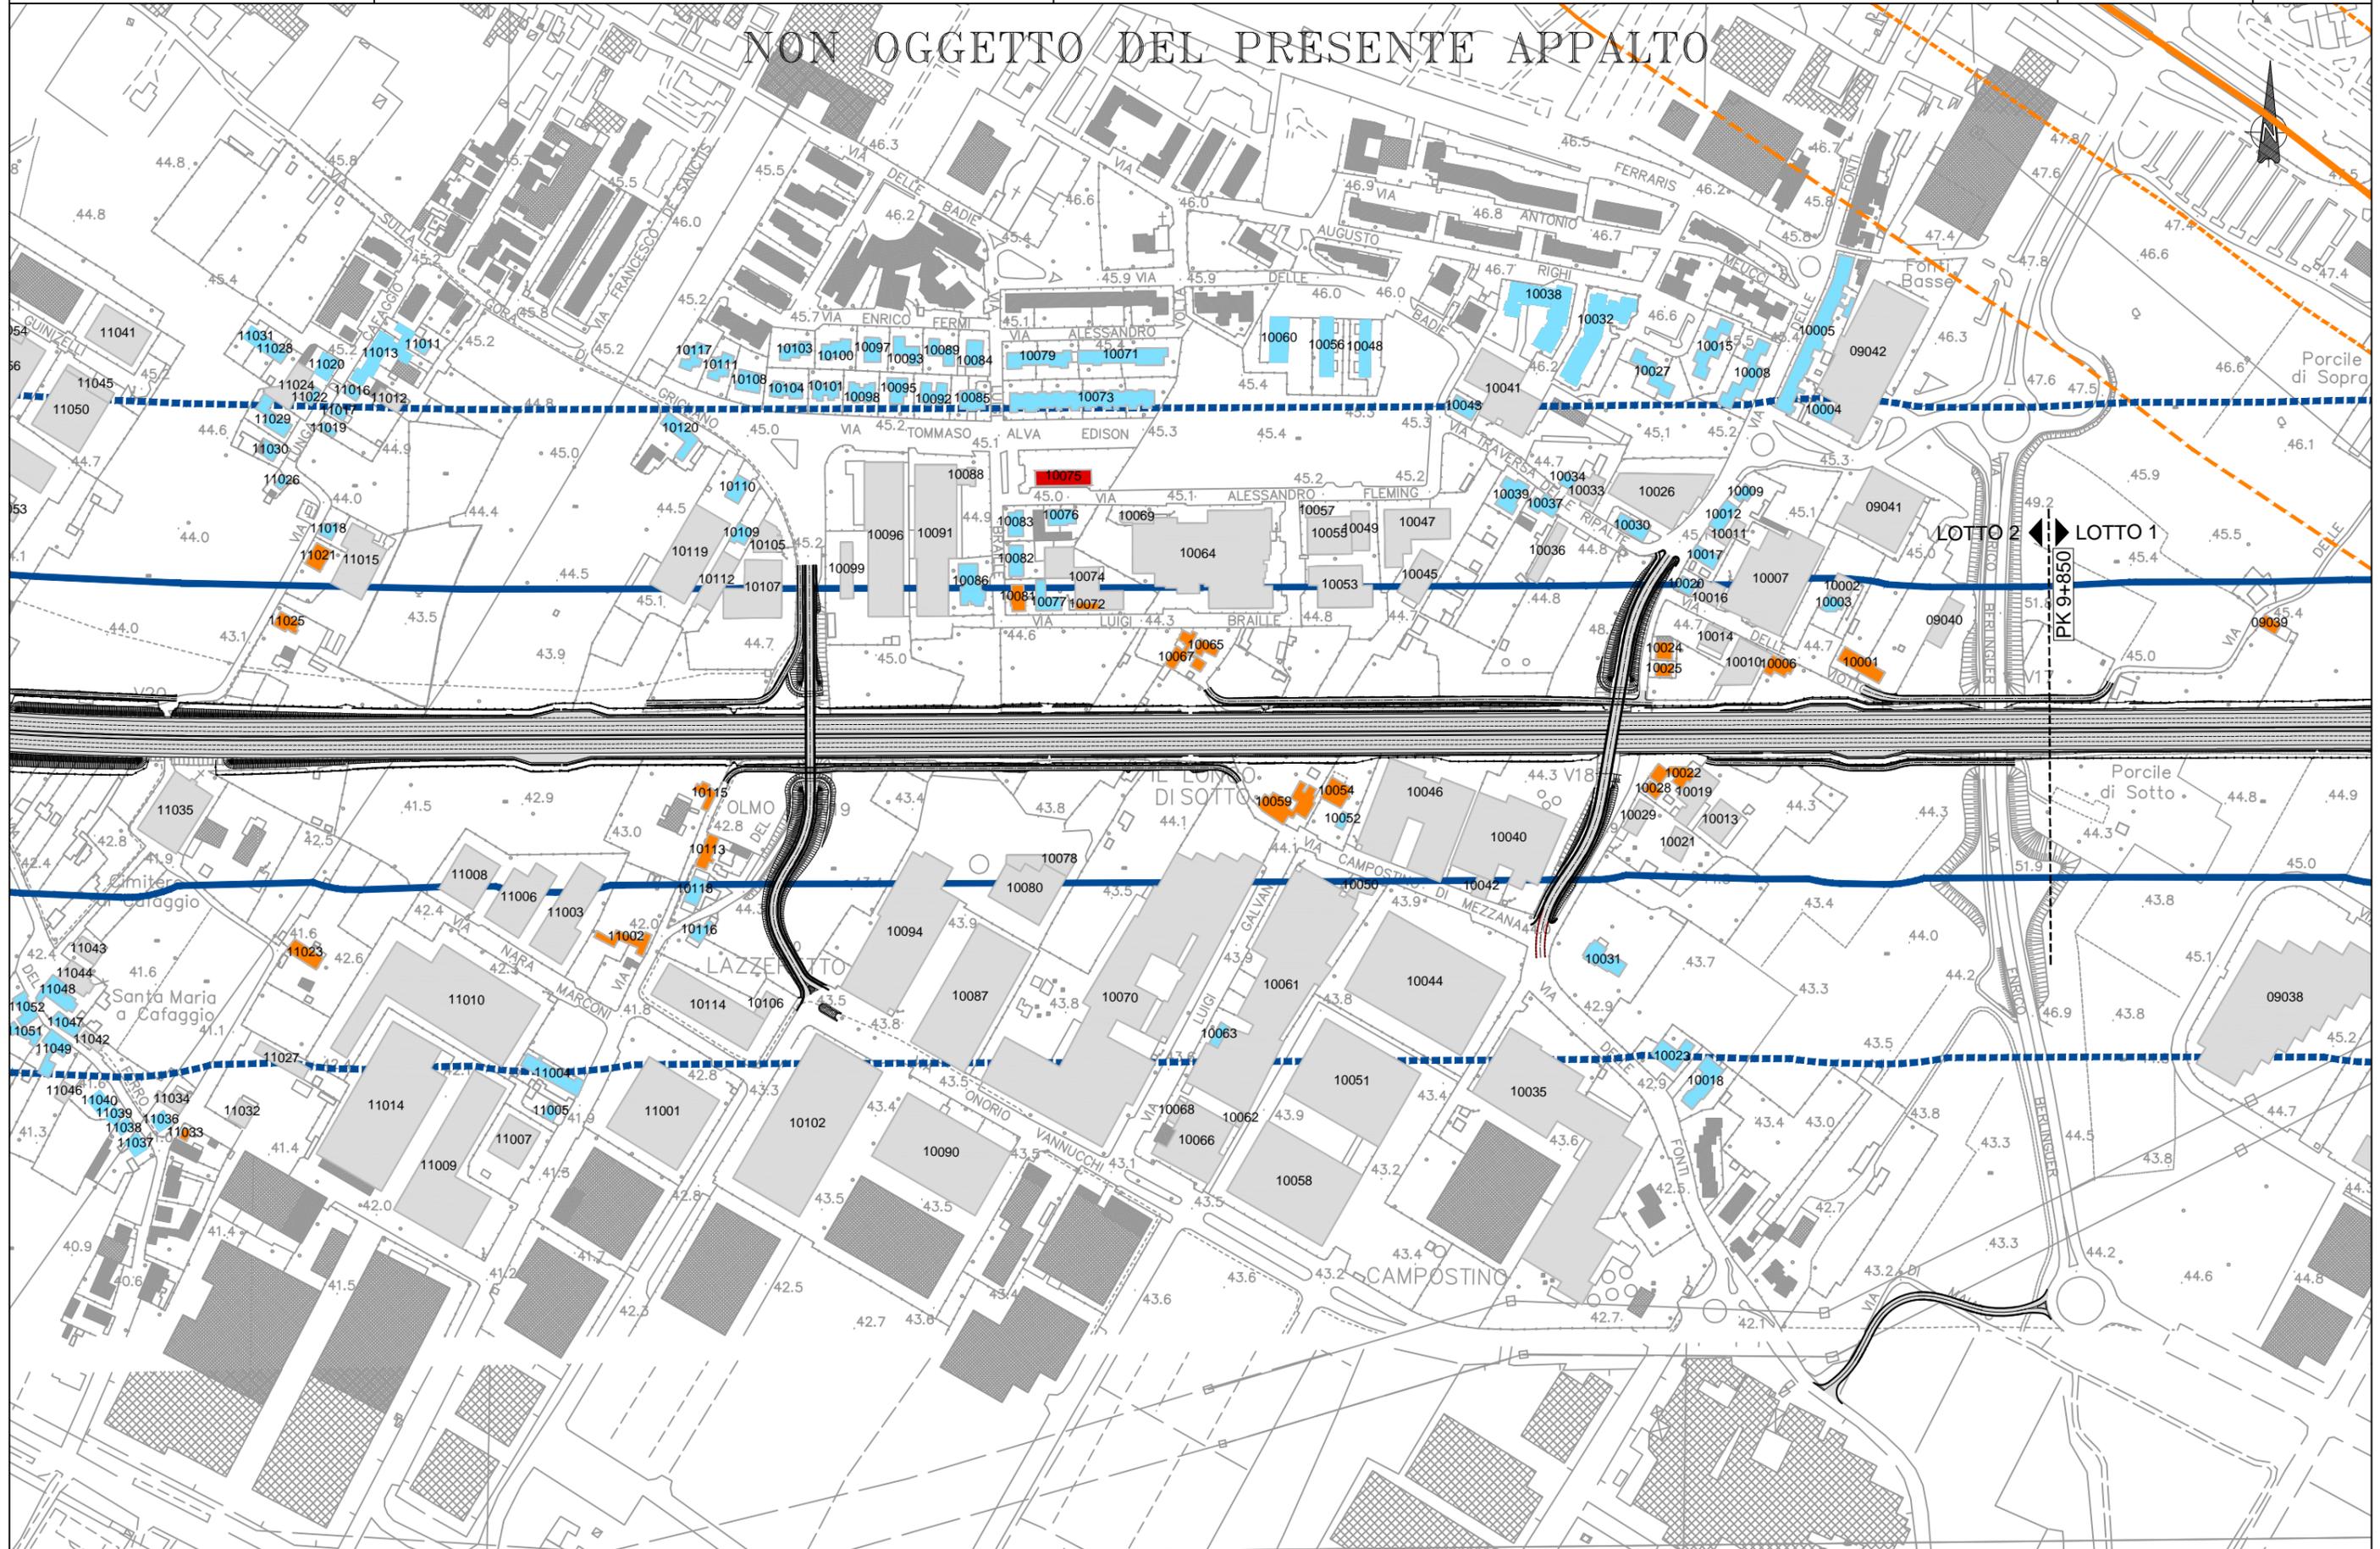



NON OGGETTO DEL PRESENTE APPALTO

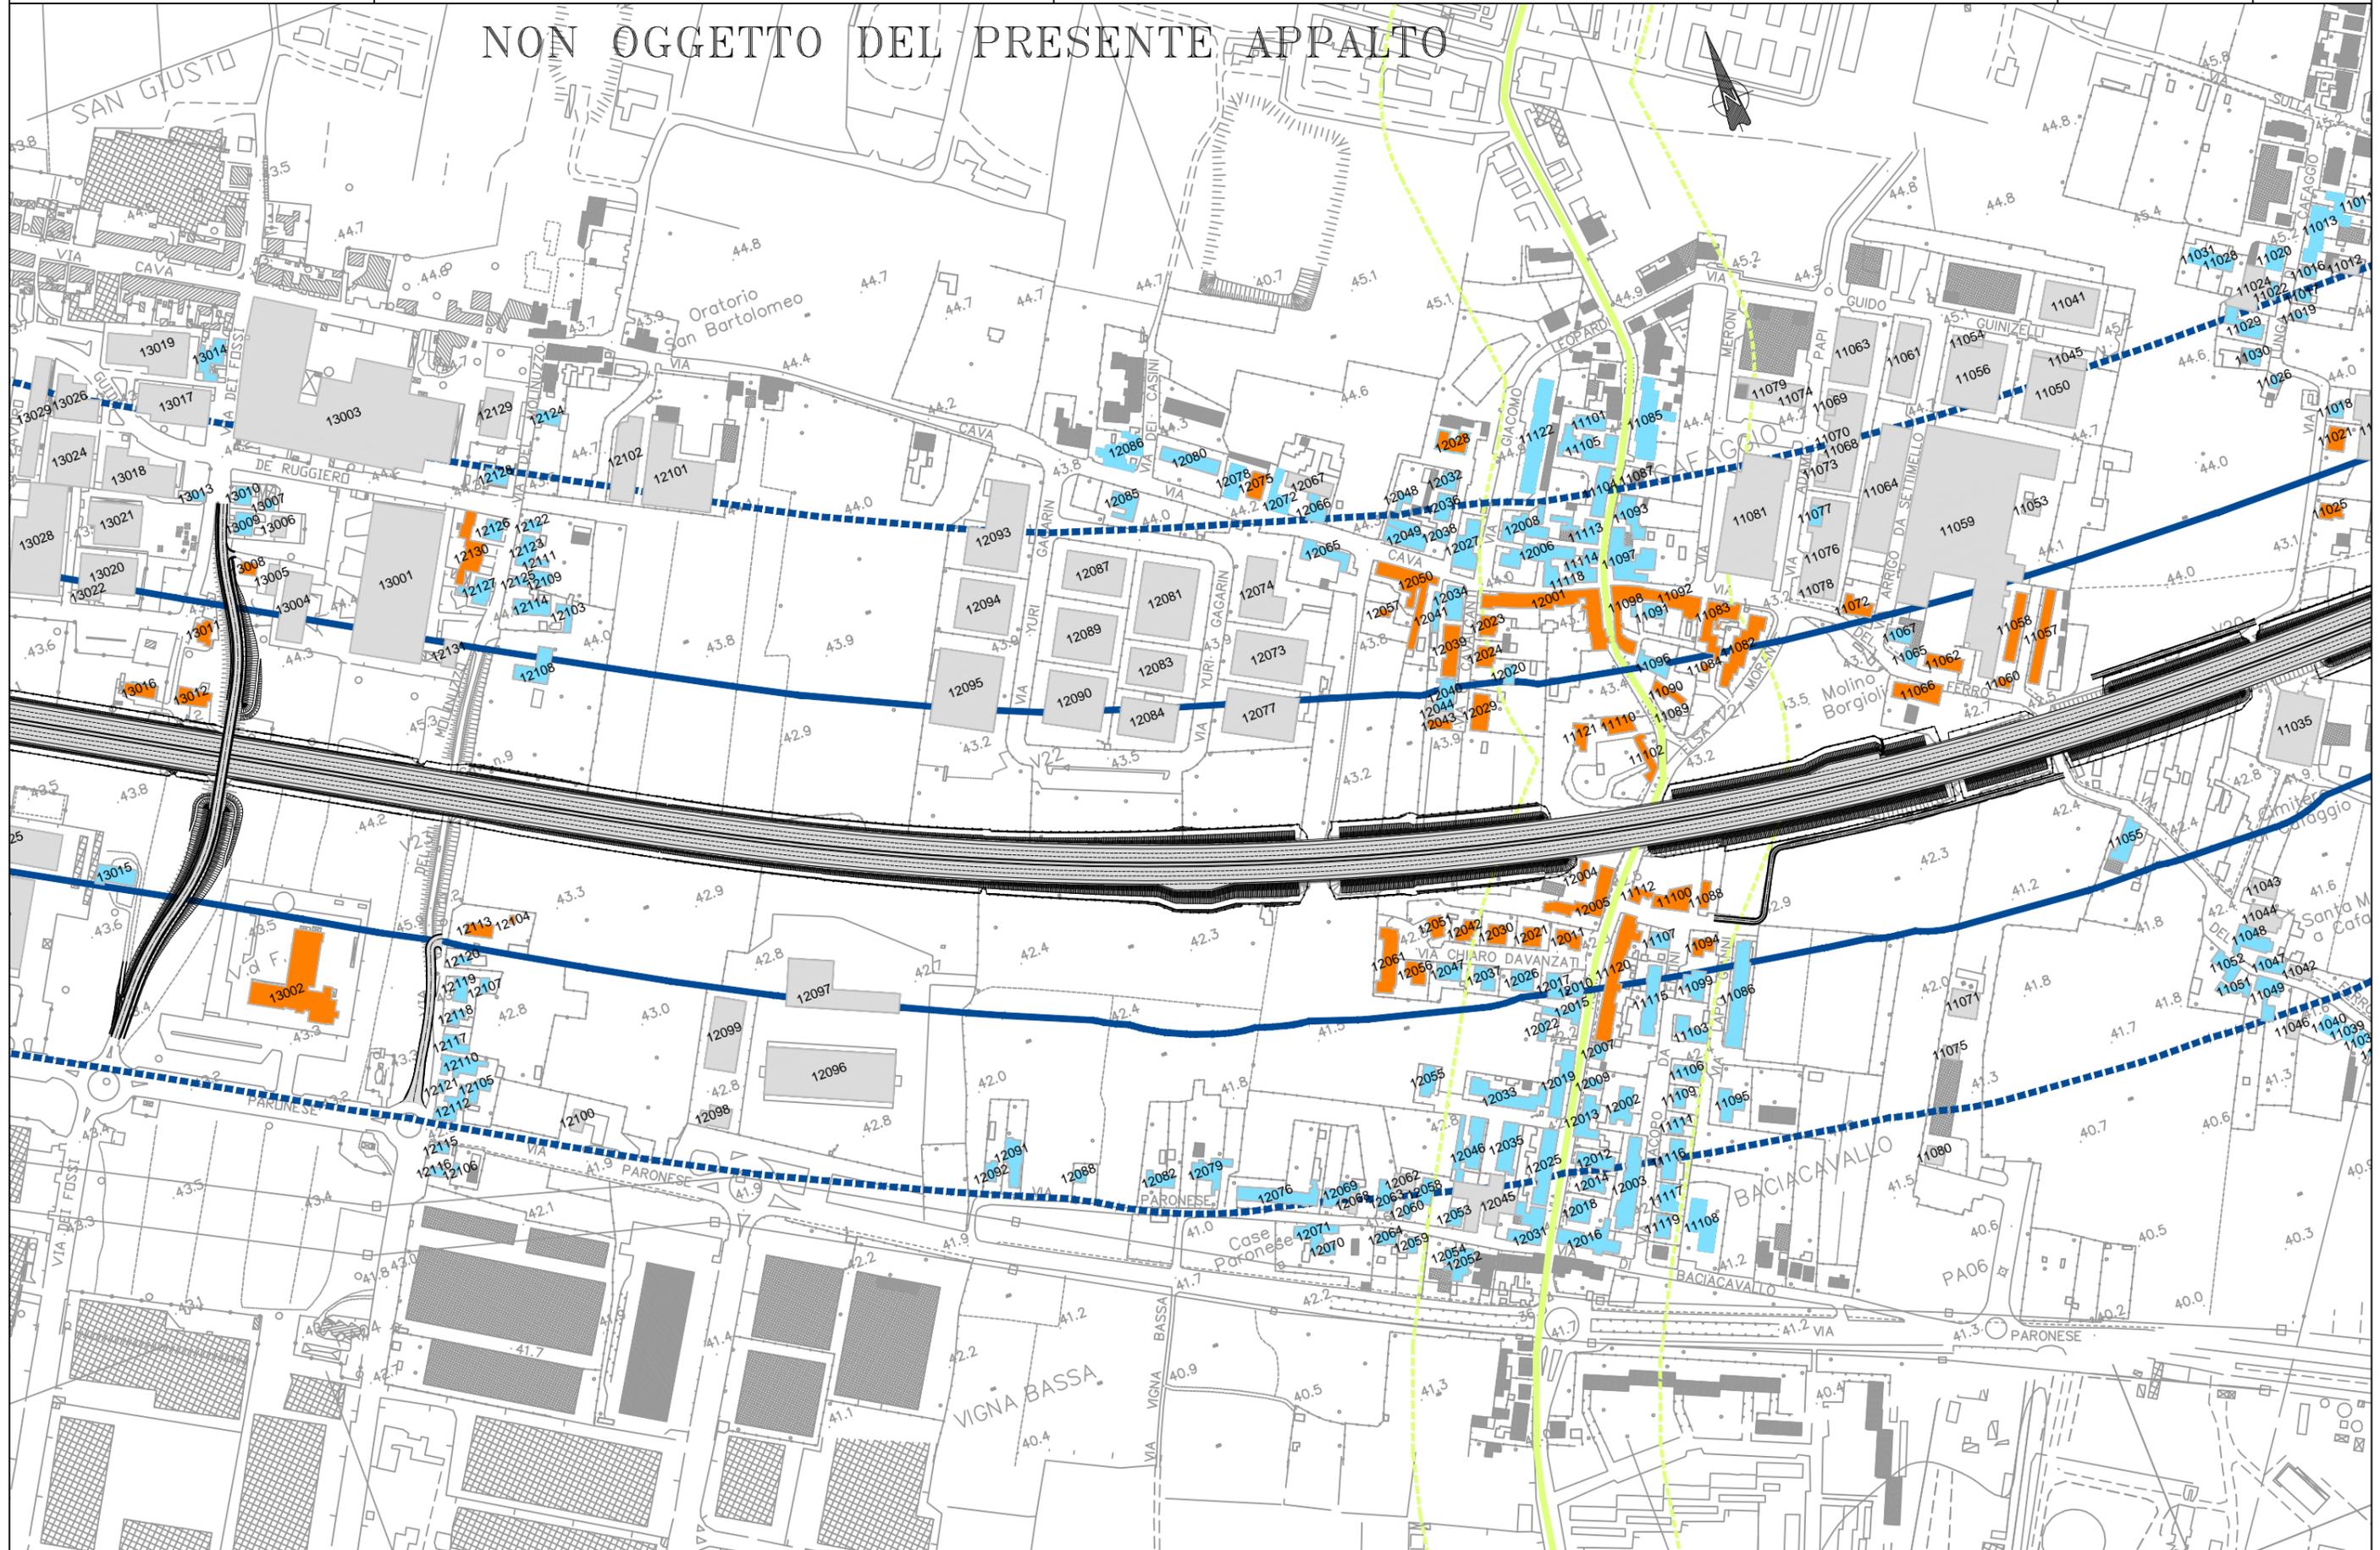

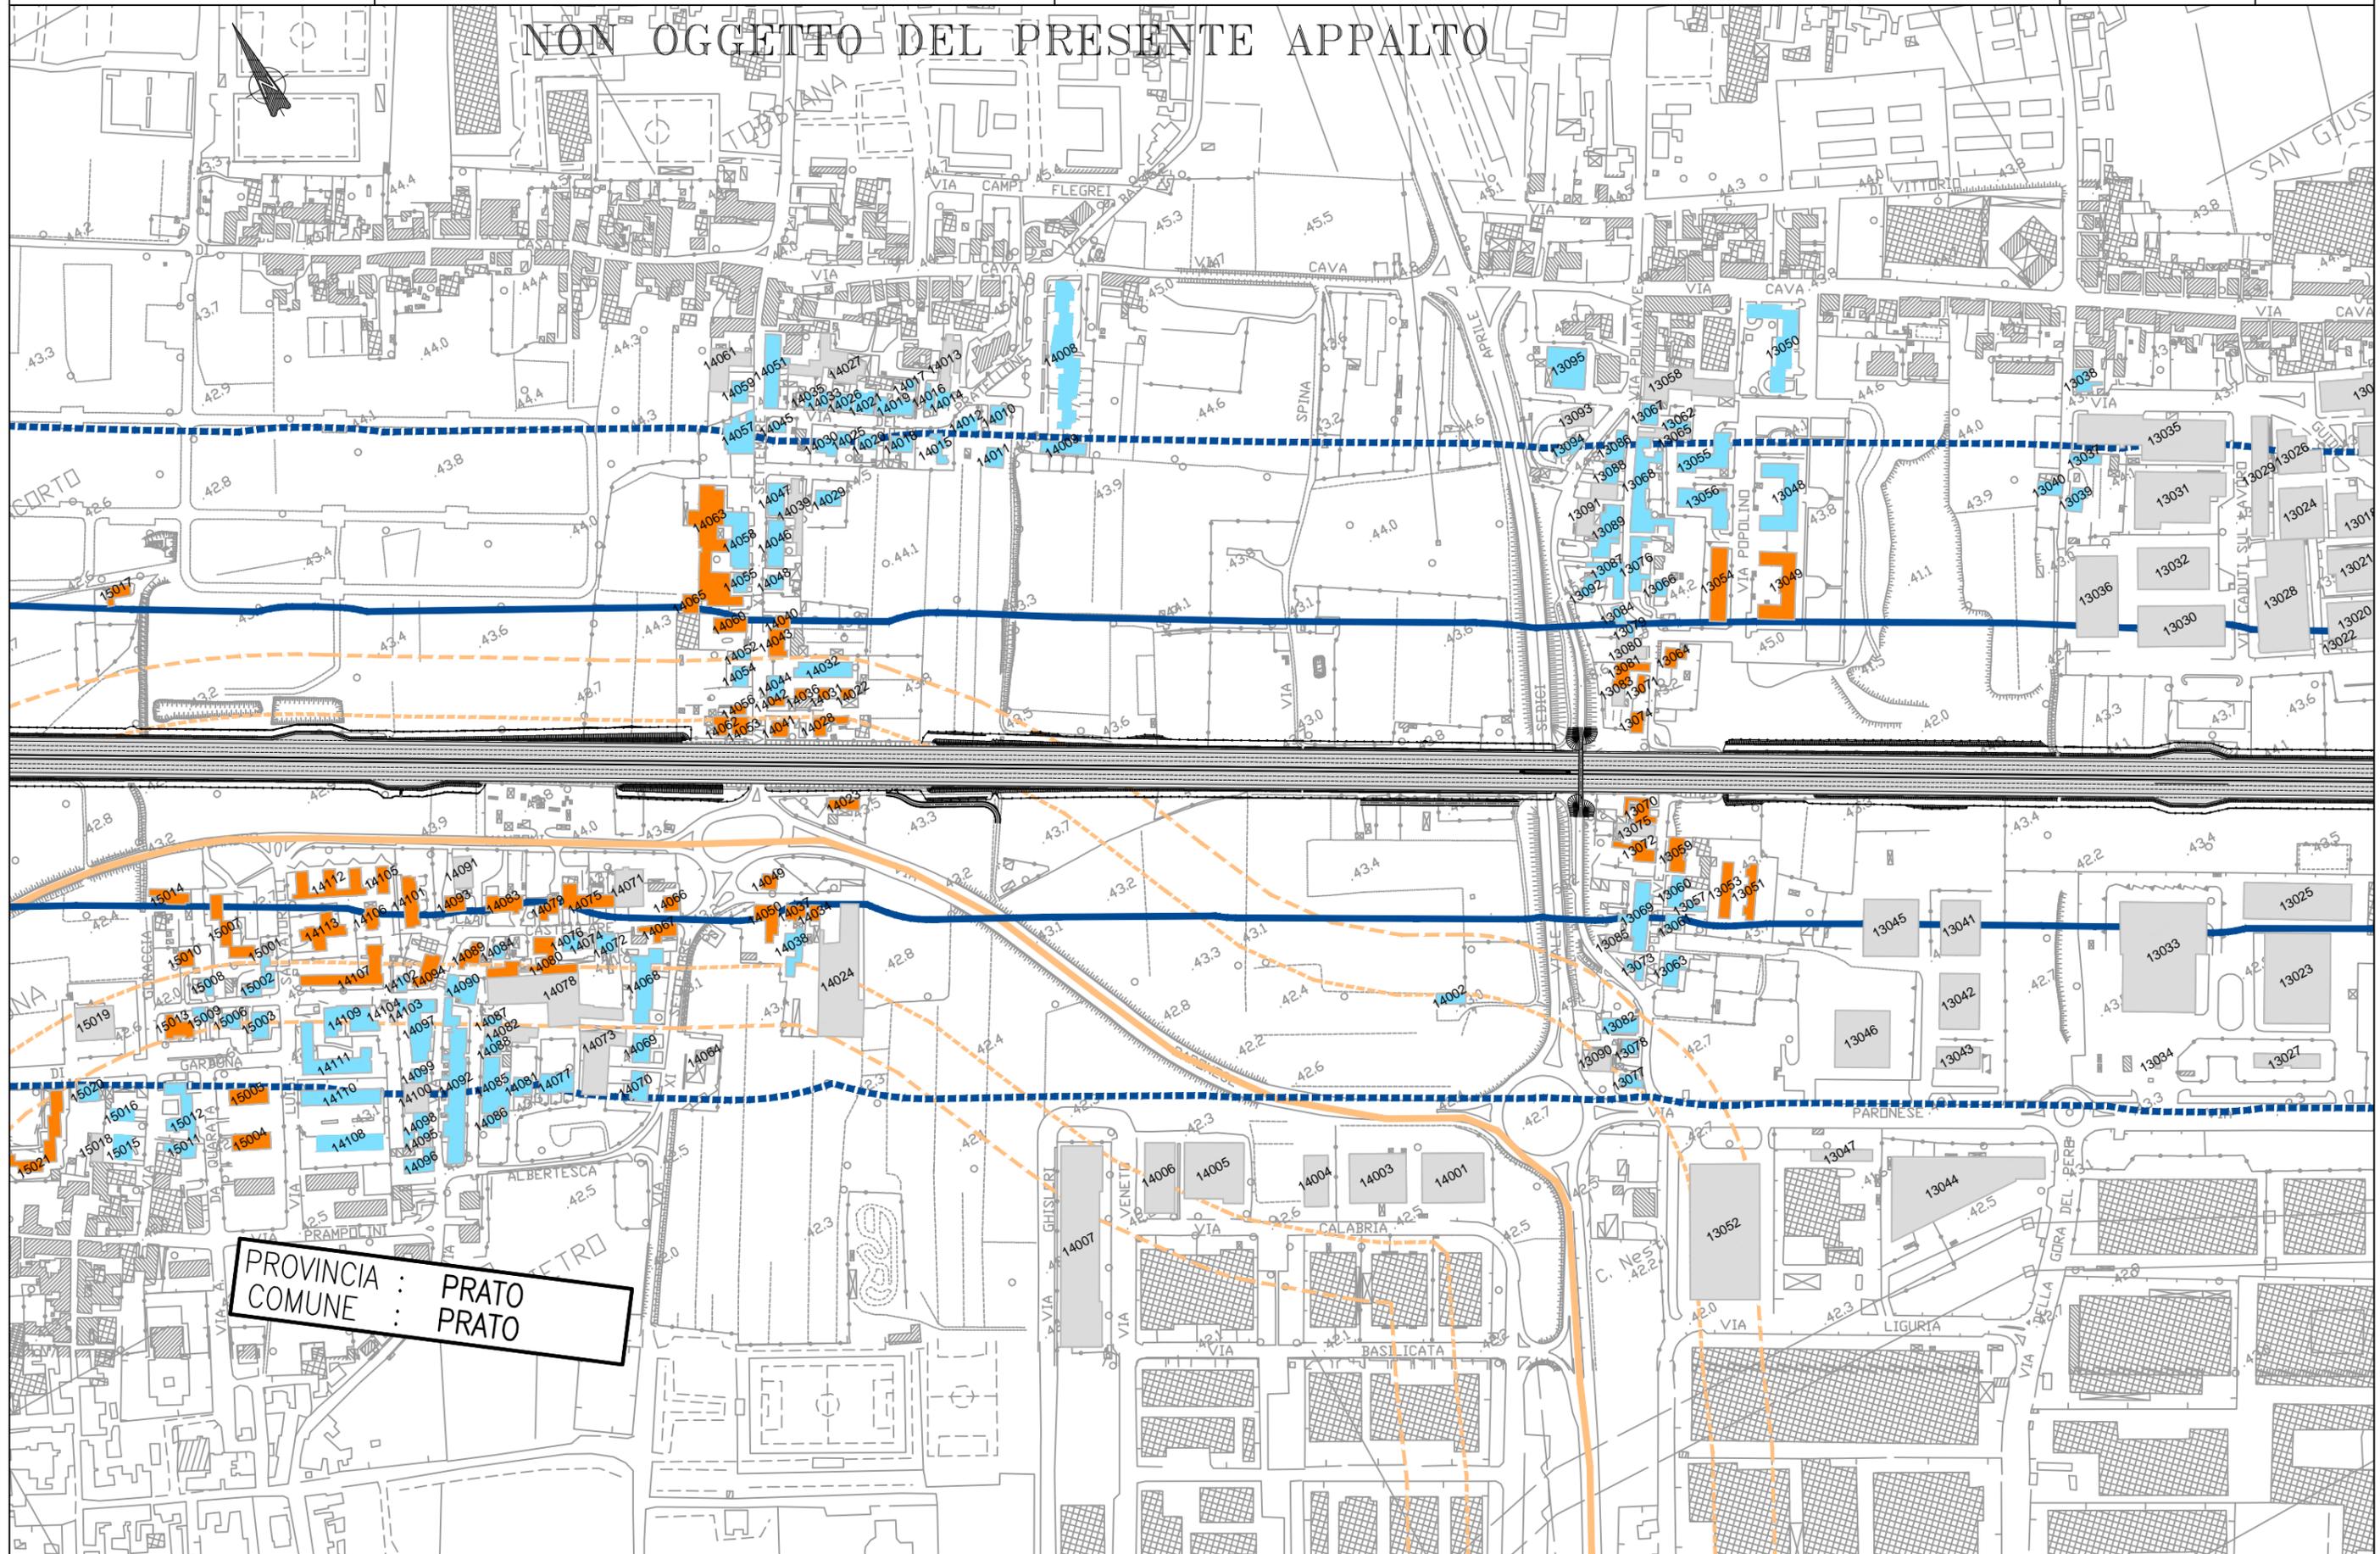

NON OGGETTO DEL PRESENTE APPALTO

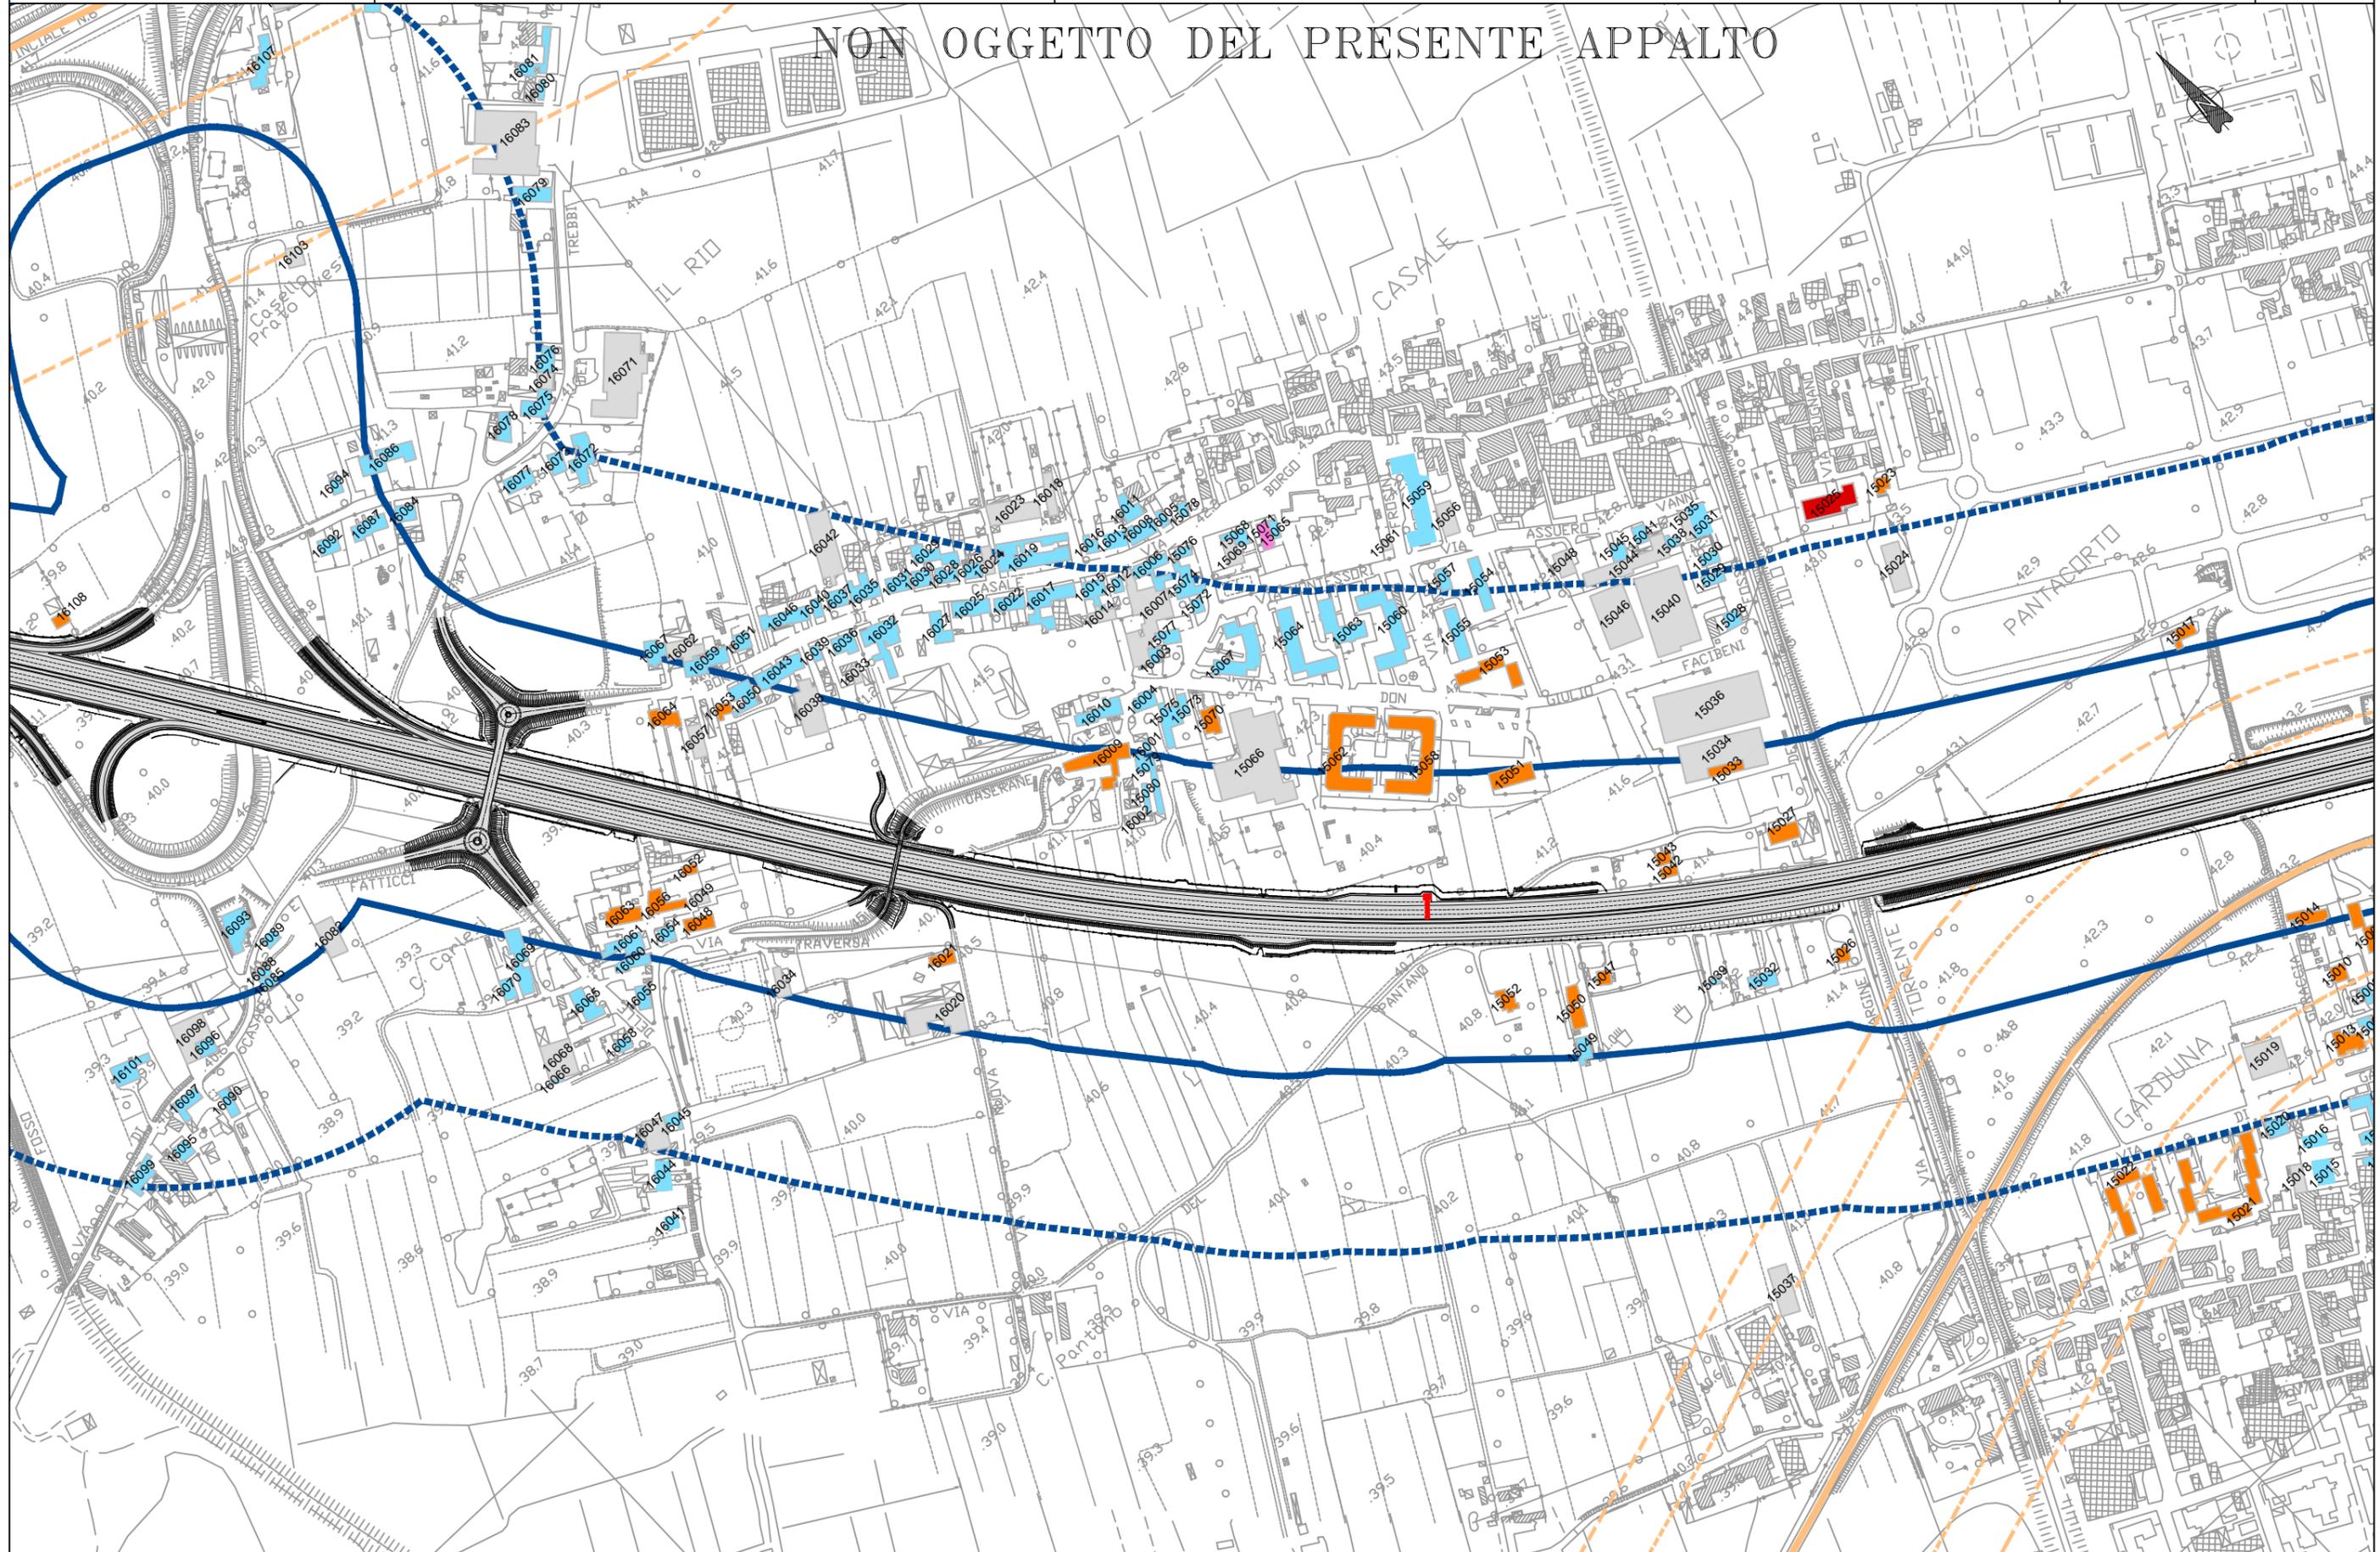

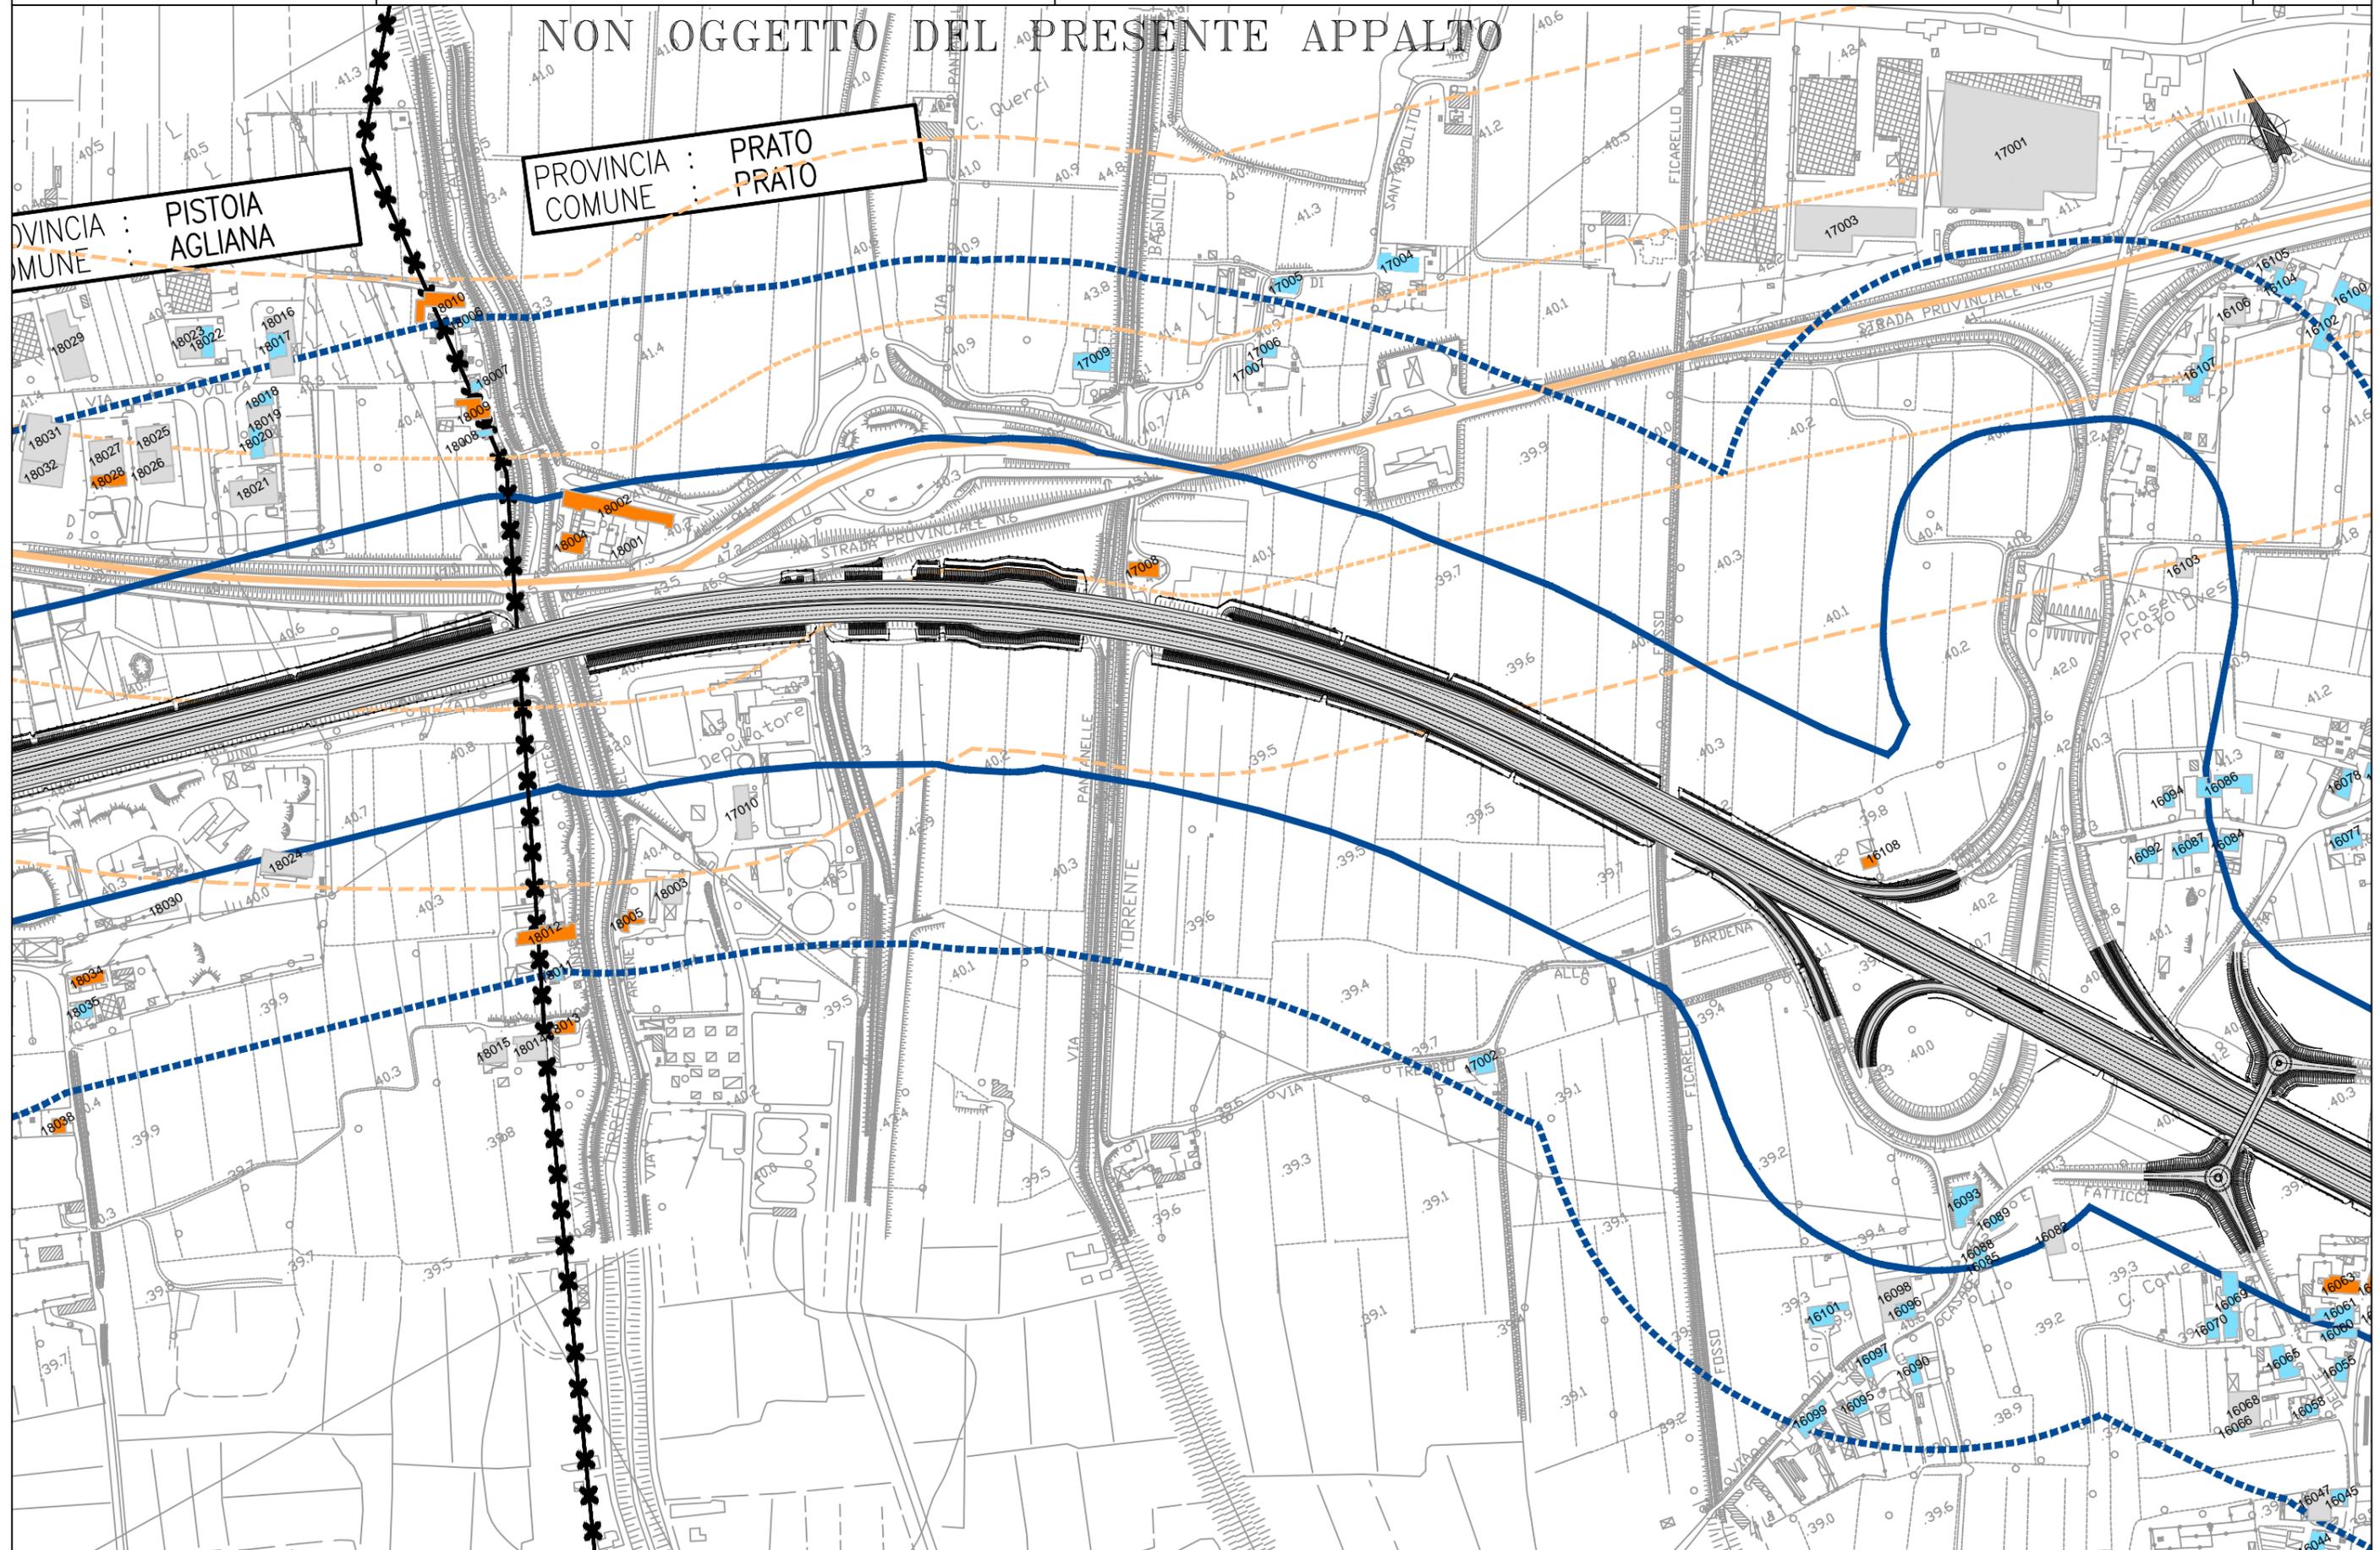

PROVINCIA : PISTOIA
COMUNE : AGLIANA

PROVINCIA : PISTOIA
COMUNE : PISTOIA

NON OGGETTO DEL PRESENTE APPALTO

