


SEZIONE TIPO DI PROGETTO
CV005

scala 1:100

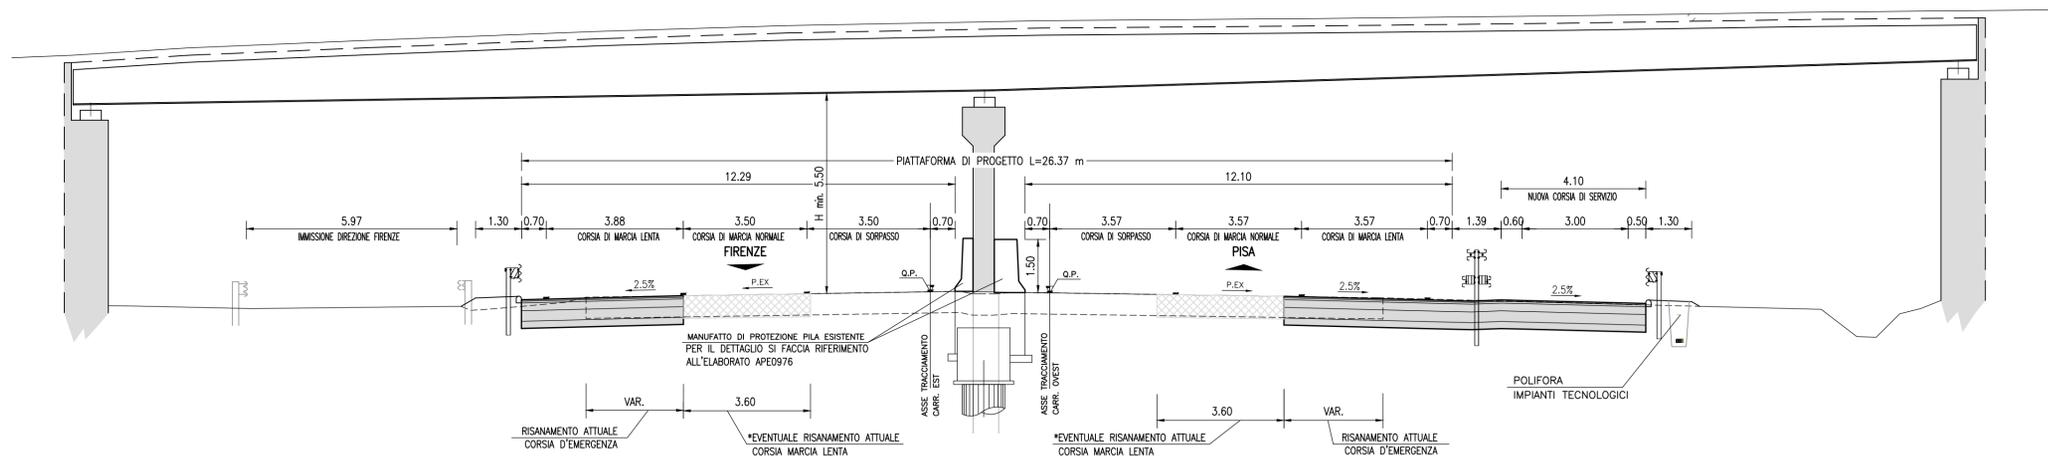

- NOTE**
- Il centro di rotazione della piattaforma stradale coincide con la posizione della Q.P.
 - L'ubicazione e l'entità degli interventi di rifacimento della pavimentazione esistente sono subordinate ai risultati delle prove in sito ed identificati negli elaborati specifici (da DG-PAV-00000-00000-R-STD0020 a DG-PAV-00000-00000-R-STD0023).
 - Per quanto riguarda gli interventi di preparazione del piano di posa di cassonetti e rilevati vedere elaborato specifico A1-PRS-ST000-00000-D-APE0050.
 - Per l'utilizzo di terre appartenenti ai gruppi A2-6 A2-7, si fa riferimento a quanto indicato nell'elaborato specifico A1-PRS-ST000-00000-D-APE0050.
 - Per i dettagli degli elementi marginali, unitamente ai dispositivi di raccolta e smaltimento delle acque di piattaforma, si vedano gli elaborati specifici (A1-IDR-DP000-00000-D-IDR0038 e A1-IDR-DP000-00000-D-IDR0039).
 - Il limite di taglio della pavimentazione esistente è congruente con le fasi di deviazione provvisoria del traffico durante l'esecuzione dei lavori (da DG-PAV-00000-00000-R-STD0020 a DG-PAV-00000-00000-R-STD0023).
 - Per particolari costruttivi delle pavimentazioni, vedere elaborato specifico (da DG-PAV-00000-00000-R-STD0020 a DG-PAV-00000-00000-R-STD0023).

* Per le tratte di applicazione si rimanda all'elaborato specifico:
(da DG-PAV-00000-00000-R-STD0020 a DG-PAV-00000-00000-R-STD0023).

autostrade // per l'italia

AUTOSTRADA (A11): FIRENZE - PISA NORD
TRATTO: FIRENZE - PISTOIA

AMPLIAMENTO ALLA TERZA CORSIA
LOTTO 1

PROGETTO ESECUTIVO

AUTOSTRADA A11 -TRATTO FIRENZE-PISTOIA

PARTE STRADALE
SEZIONI TIPOLOGICHE

Sezioni autostradali tipo in corrispondenza
dei cavalcavia predisposti

IL PROGETTISTA SPECIALISTICO Ing. Gianluca Salvatore Spinazzola Ord. Ingg. Milano n. A26796 Responsabile Strade e Arredi Stradali	IL RESPONSABILE INTEGRAZIONE PRESTAZIONI SPECIALISTICHE Ing. Andrea Federico Ceppi Ord. Ingg. Milano n. A26059	IL DIRETTORE TECNICO Ing. Orlando Mazza Ord. Ingg. Pavia n. 1496 DIVISIONE PROGETTAZIONE E D.L. NUOVE OPERE AUTOSTRADALI
--	--	---

RIFERIMENTO PROGETTO		CODICE IDENTIFICATIVO				RIFERIMENTO ELABORATO			ORDINATORE	
Codice Commessa	LOD. SOSP. COI. Appalto	Fase	Capitolo	Paragrafo	W.B.S.	Parte d'opera	Tip.	Descrizione	Progressivo	Rev.
111117	LL01	PE	A1	PRS	ST000	00000	D	STD	0112	2

 	PROJECT MANAGER: Ing. Paolo Simonetta Ord. Ingg. Varese n. 2239	SUPPORTO SPECIALISTICO:	REVISIONE
	REDDATO:	VERIFICATO:	n. data
			0 Maggio 2018
			1 Settembre 2018
			2 Ottobre 2018

VISTO DEL COMMITTENTE IL RESPONSABILE UNICO DEL PROCEDIMENTO Ing. Giovanni Scotto Lavina	VISTO DEL CONCEDENTE Ministero delle Infrastrutture e dei Trasporti DIPARTIMENTO PER LE INFRASTRUTTURE, GLI ARREDI STRADALI E IL PERSONALE PISTOIA - FIRENZE - PISTOIA - PISTOIA
--	---

IL PRESENTE DOCUMENTO NON POTRA' ESSERE COPiato, RIPRODOTTO O ALTAMENTE PUBBLICATO, IN TUTTO O IN PARTE, SENZA IL CONSENSO SCRITTO DELLA SOC. AUTOSTRADE PER L'ITALIA S.P.A. - OGNI UTILIZZO NON AUTORIZZATO SARÀ PERSUOLTO A NORMA DI LEGGE
THIS DOCUMENT MAY NOT BE COPIED, REPRODUCED OR PUBLISHED, EITHER IN PART OR IN ITS ENTIRETY, WITHOUT THE WRITTEN PERMISSION OF SOC. AUTOSTRADE PER L'ITALIA S.P.A. - UNAUTHORIZED USE WILL BE PROSECUTED BY LAW