PROFILO LONGITUDINALE DI PROGETTO

SCALA 1:500/50

PROVINCE	REGGIO CALABRIA
COMUNI	VILLA SAN GIOVANNI
LIVELLETTE	D=4.68 L=418.67 P=-1.12%

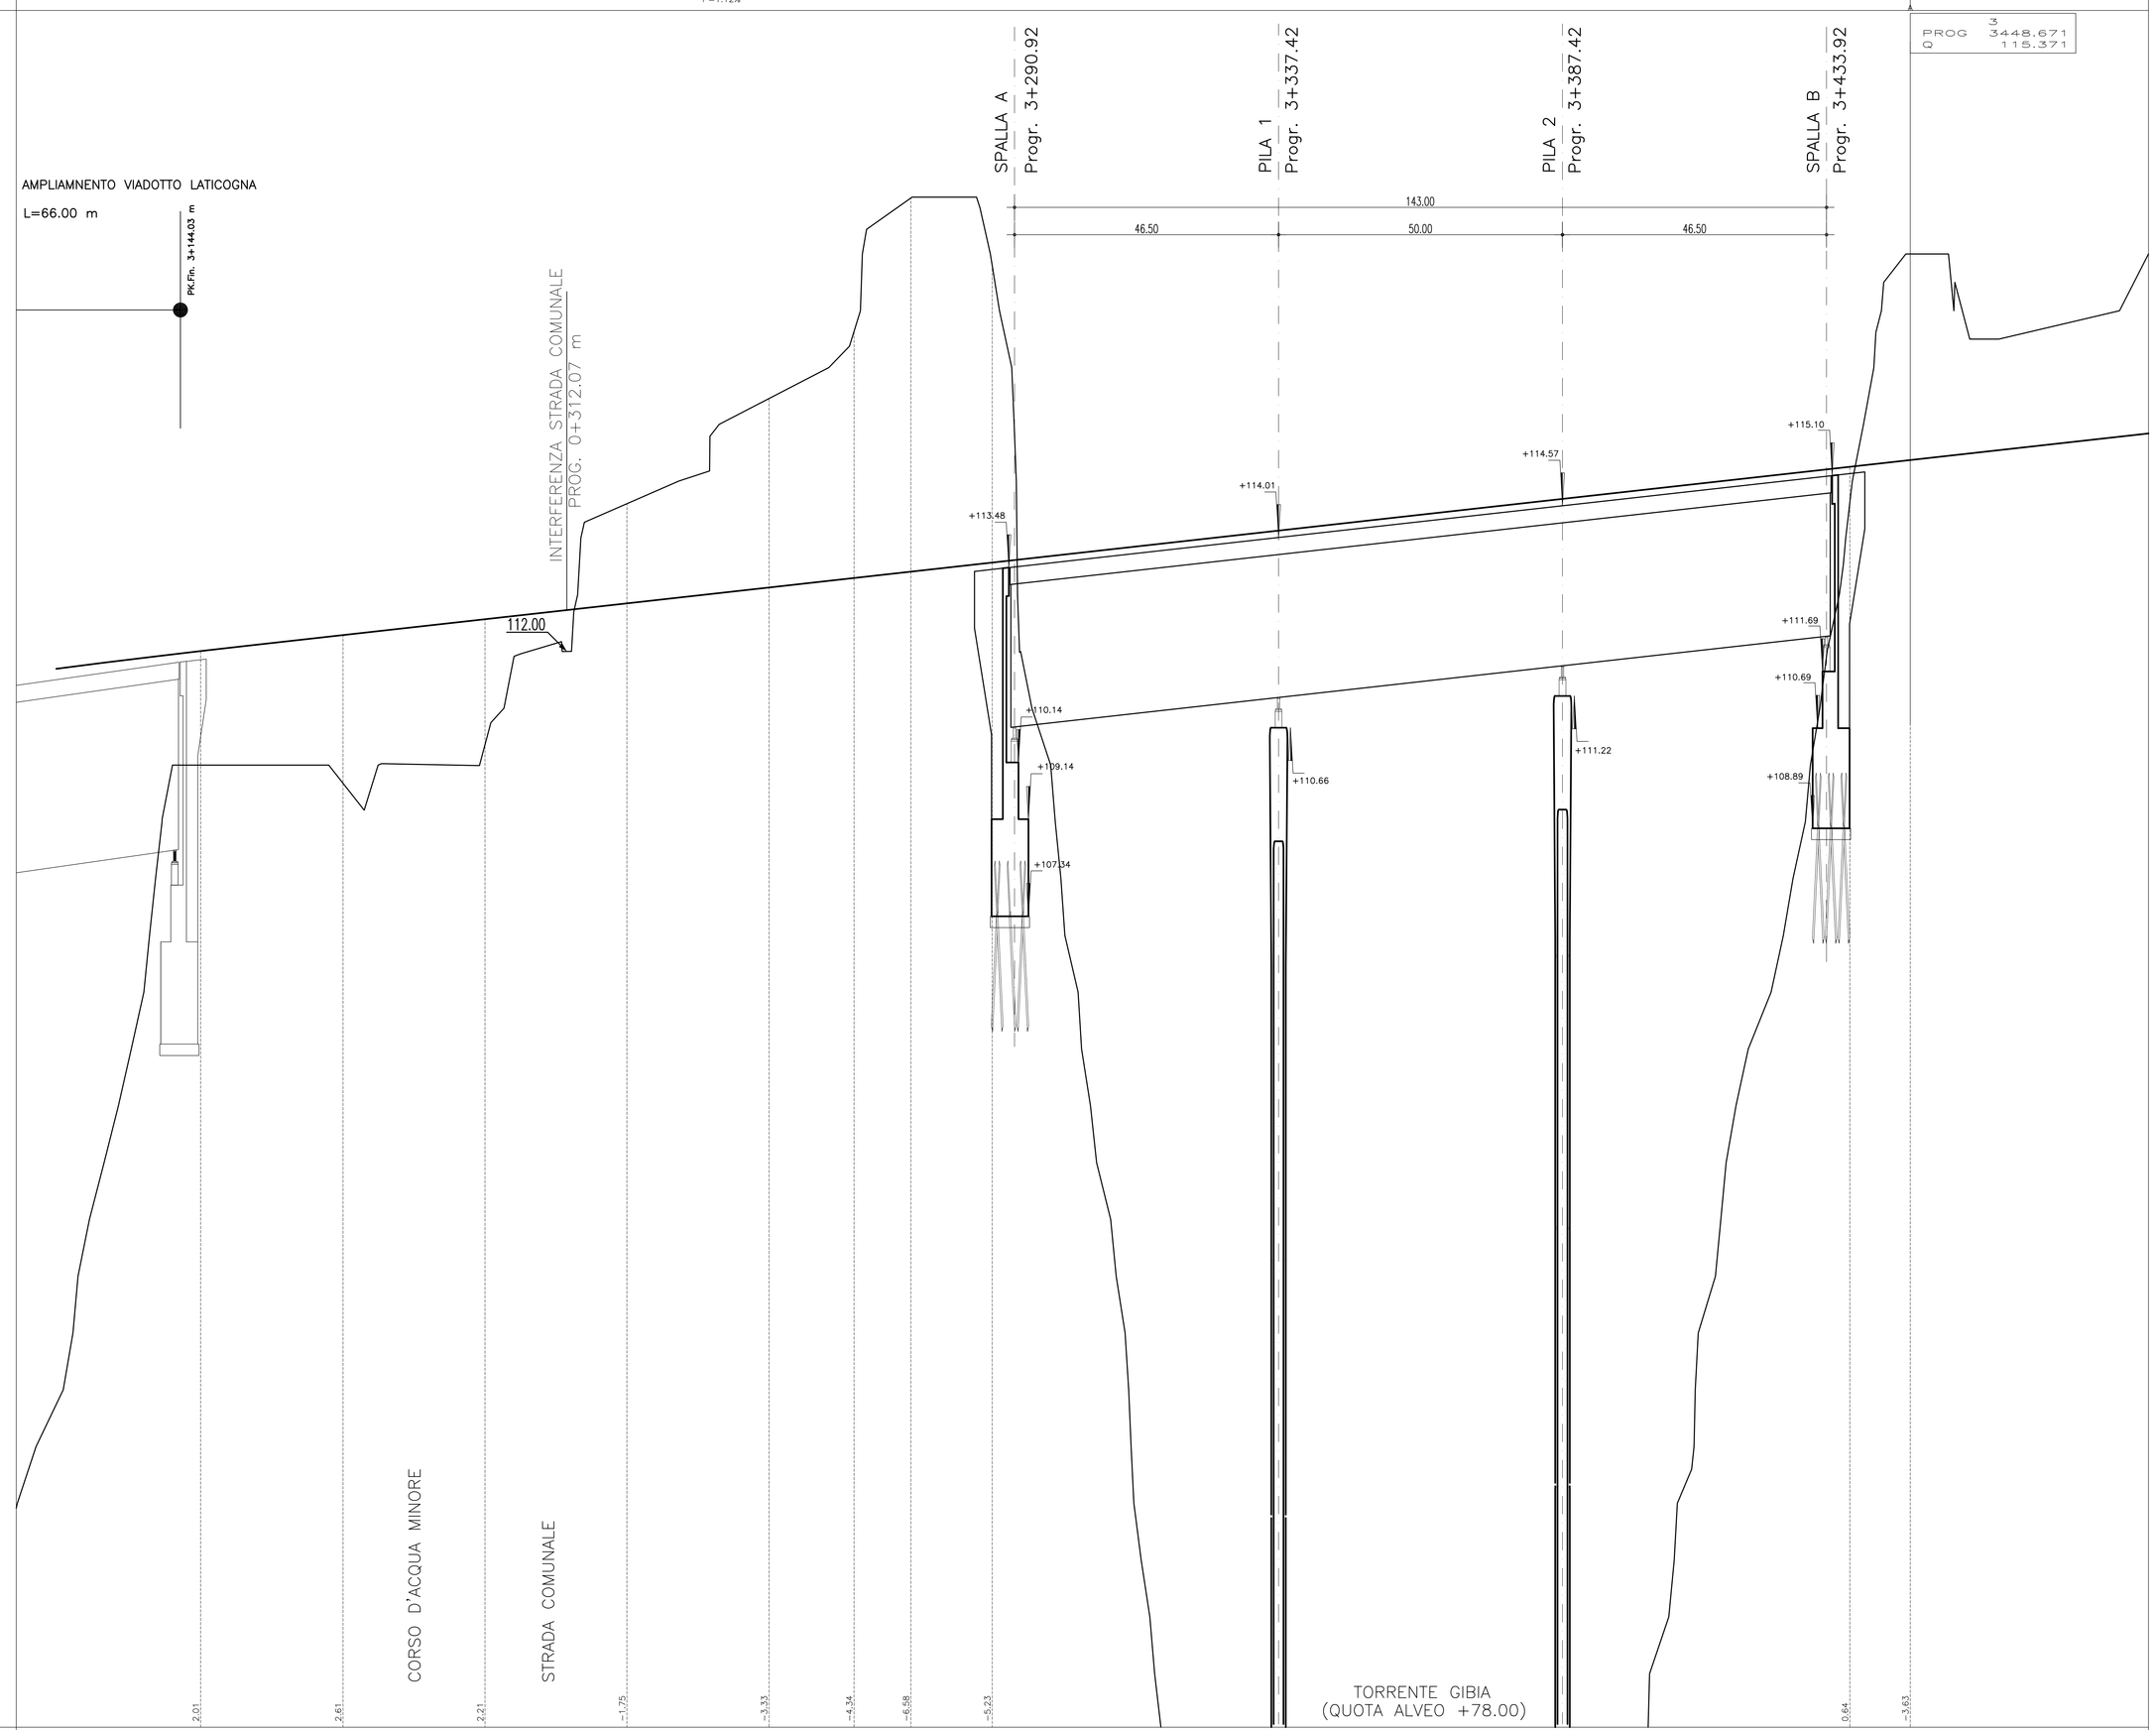

| | | |