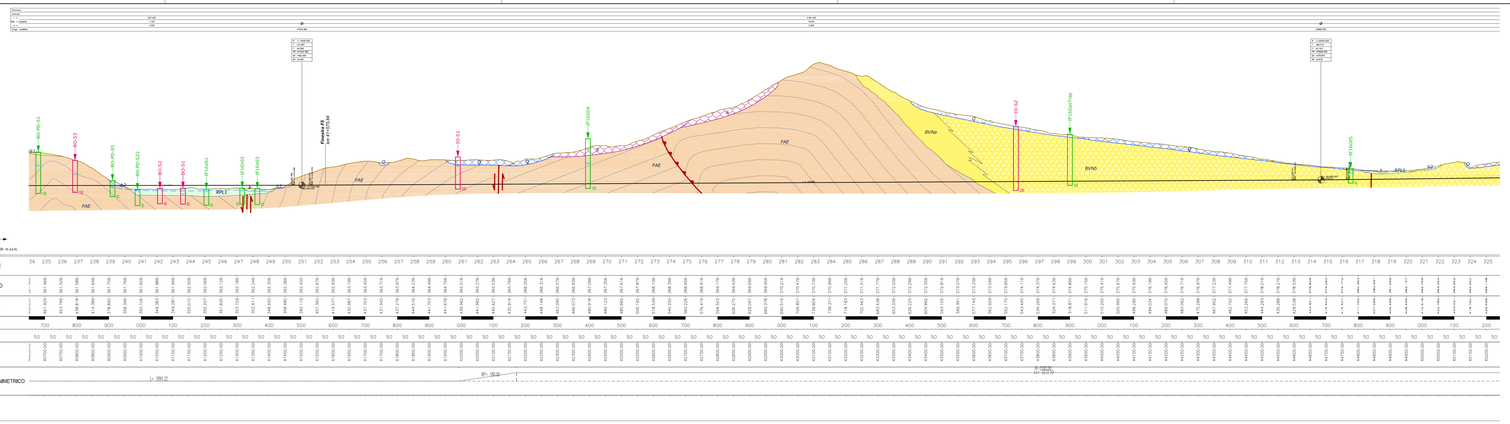
NUMERO SEZIONE
QUOTE PROGETTO
QUOTE TERRENO
ETTOMETRICHE
DIST. PARZIALI
PROGRESSIVE
ANDAMENTO PLANIMETRICO
VELOCITA'