


MACROFASE 1 Scala 1:2000

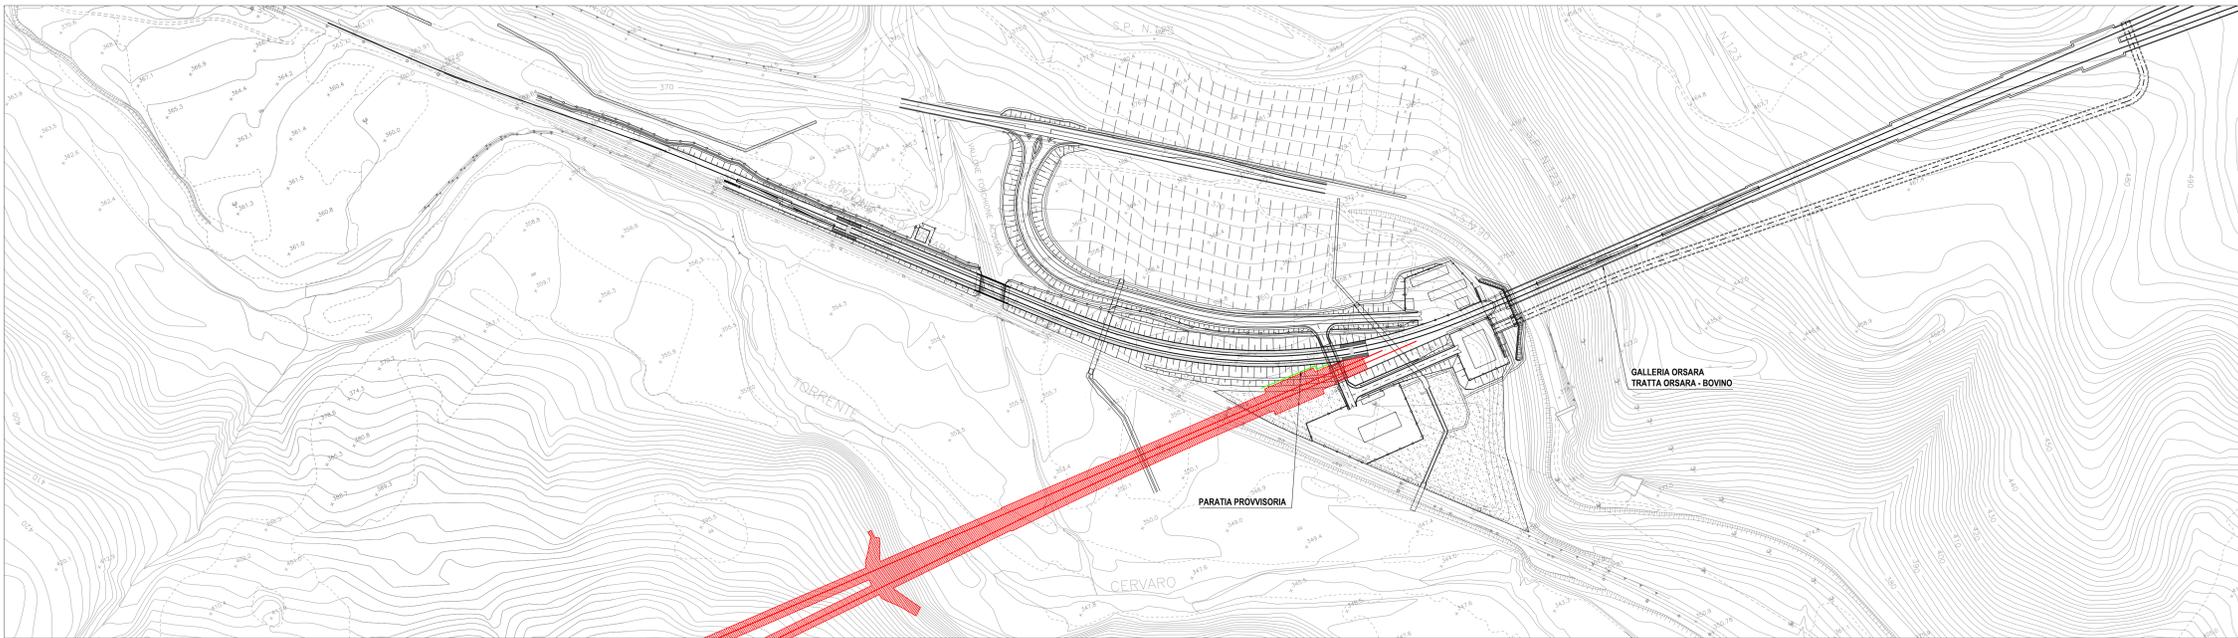


LEGENDA	
—	in costruzione definitivo
—	costruito nelle fasi precedenti definitivo
—	in costruzione provvisorio
—	costruito nelle fasi precedenti provvisorio
—	in demolizione

Macrofase 1:
 Realizzazione paratia provvisoria
 Realizzazione Viadotto Cervaro
 Realizzazione nuova fermata di Orsara


Macrofase 2:
 Realizzazione del collegamento tra la tratta Hirpinia - Orsara e la tratta Orsara - Bovino
 Demolizione ramo provvisorio di collegamento tra linea esistente e la tratta Orsara - Bovino

Macrofase 3:
 Demolizione paratia provvisoria
 Realizzazione del parcheggio della nuova fermata di Orsarae accesso alla stazione

MACROFASE 2 Scala 1:2000

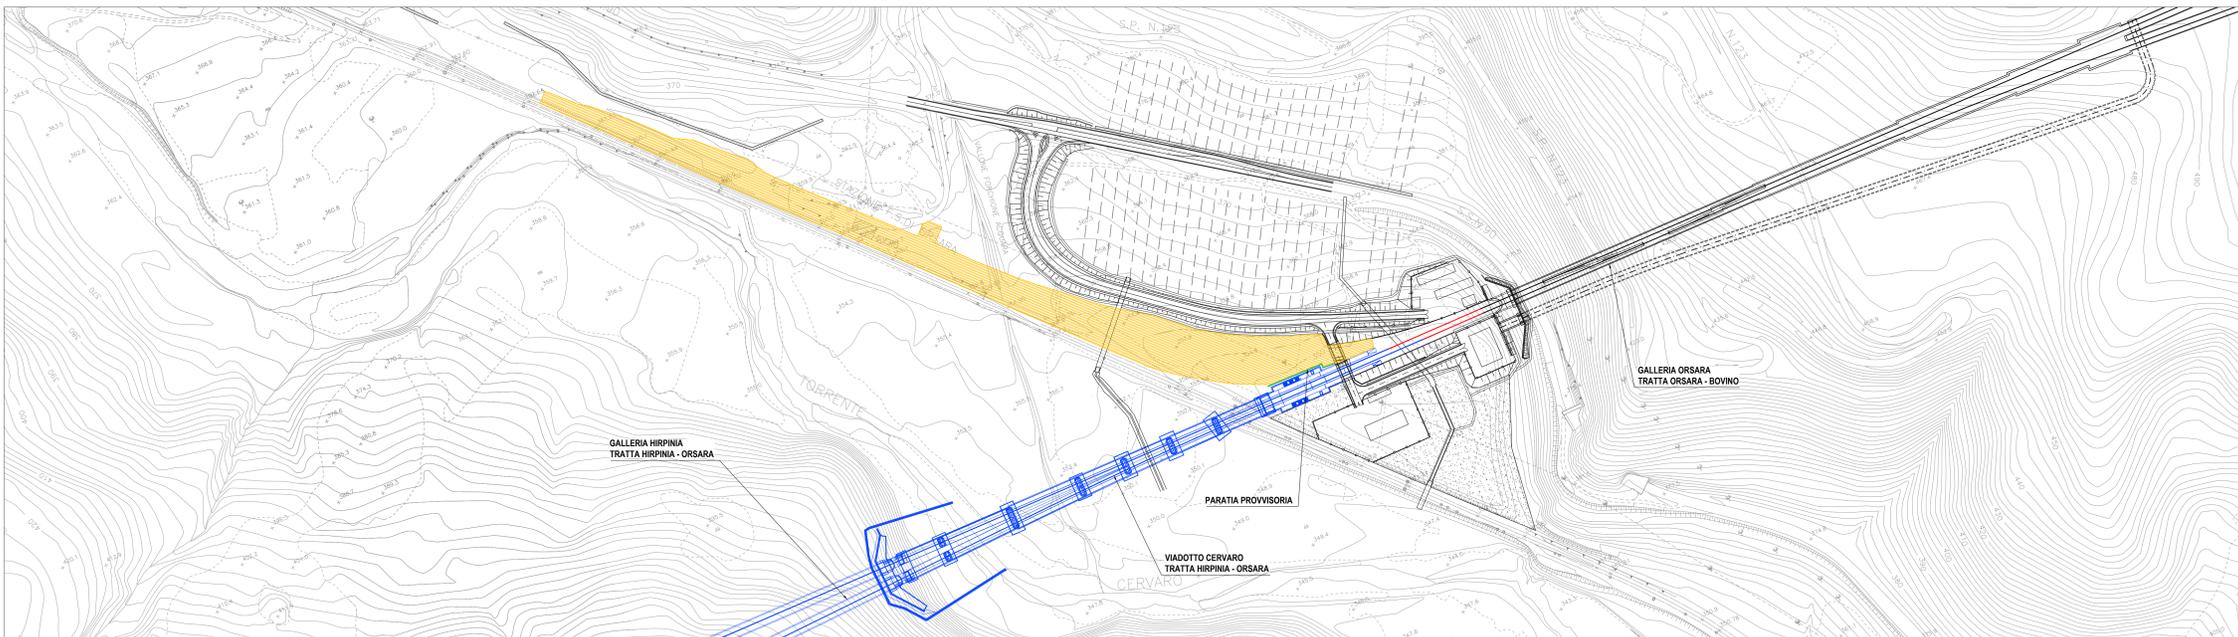

MACROFASE 3 Scala 1:2000

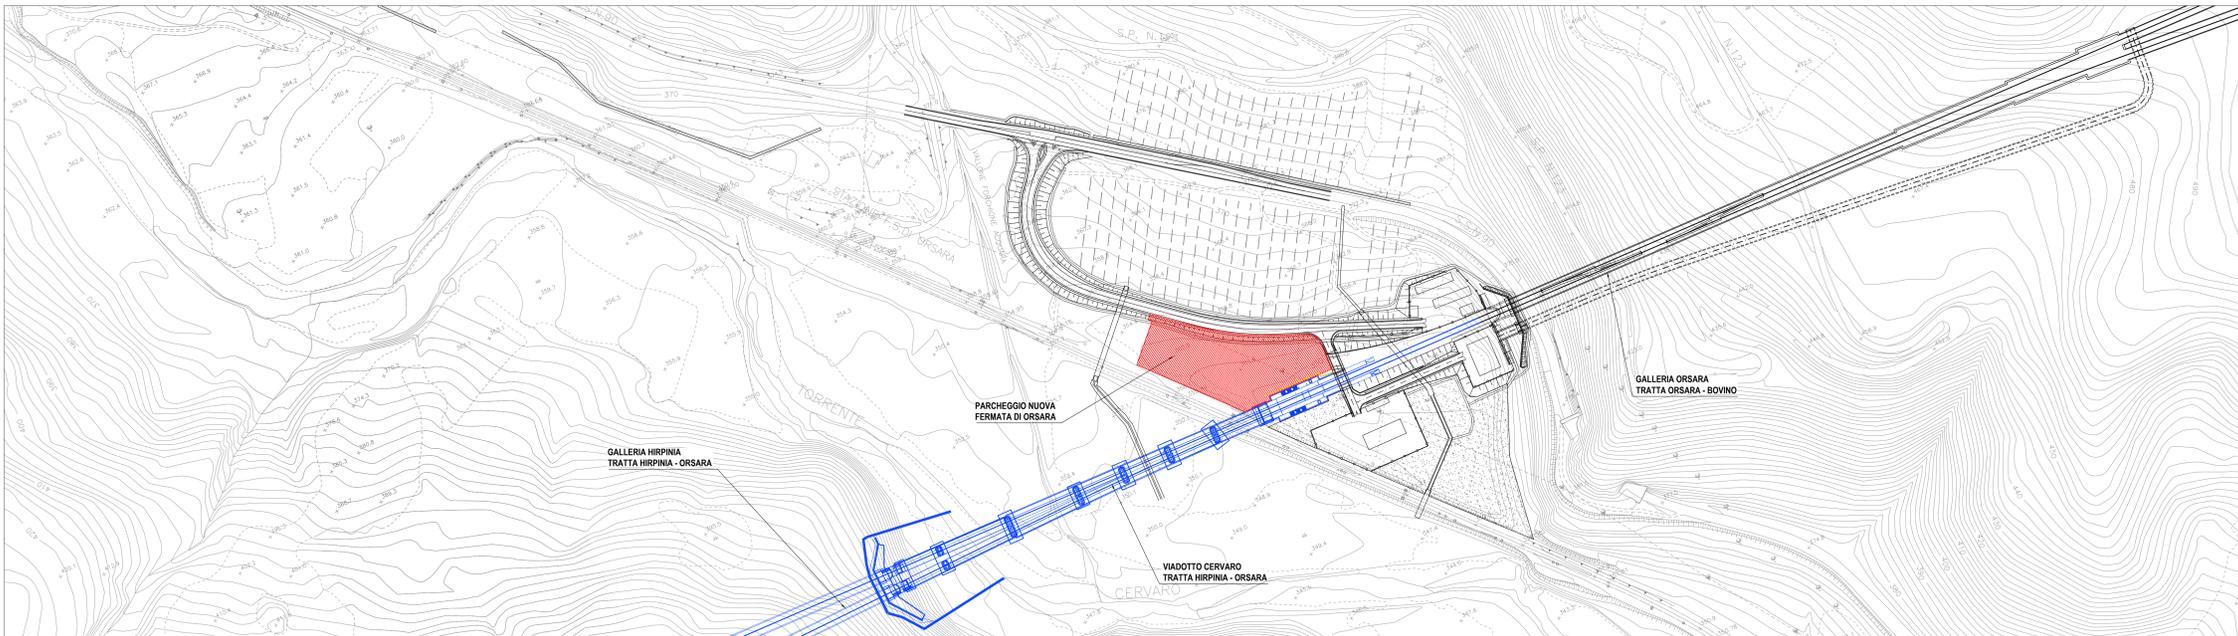

COMMITTENTE:

 RFI
 GRUPPO FERROVIARIO ITALIANO

PROGETTAZIONE:

 ITALFERR
 GRUPPO FERROVIE DELLO STATO ITALIANO

U.O. INFRASTRUTTURE CENTRO
PROGETTO DEFINITIVO

ITINERARIO NAPOLI - BARI
RADDOPPIO TRATTA APICE - ORSARA
II LOTTO FUNZIONALE HIRPINIA - ORSARA

Elaborati di linea
 Planimetria delle fasi di dismissione del raccordo provvisorio

SCALA:
 1:2000

IF1V 02 D 29 P6 IF0001 019 A

Revis.	Descrizione	Redatto	Data	Verificato	Data	Approvato	Data	Autorizzato	Data
A	Emissione Esecutiva	F. Di Angeli	09/2018	P. Di Nucci	09/2018	D. Agnes	09/2018	F. Arduni	09/2018