
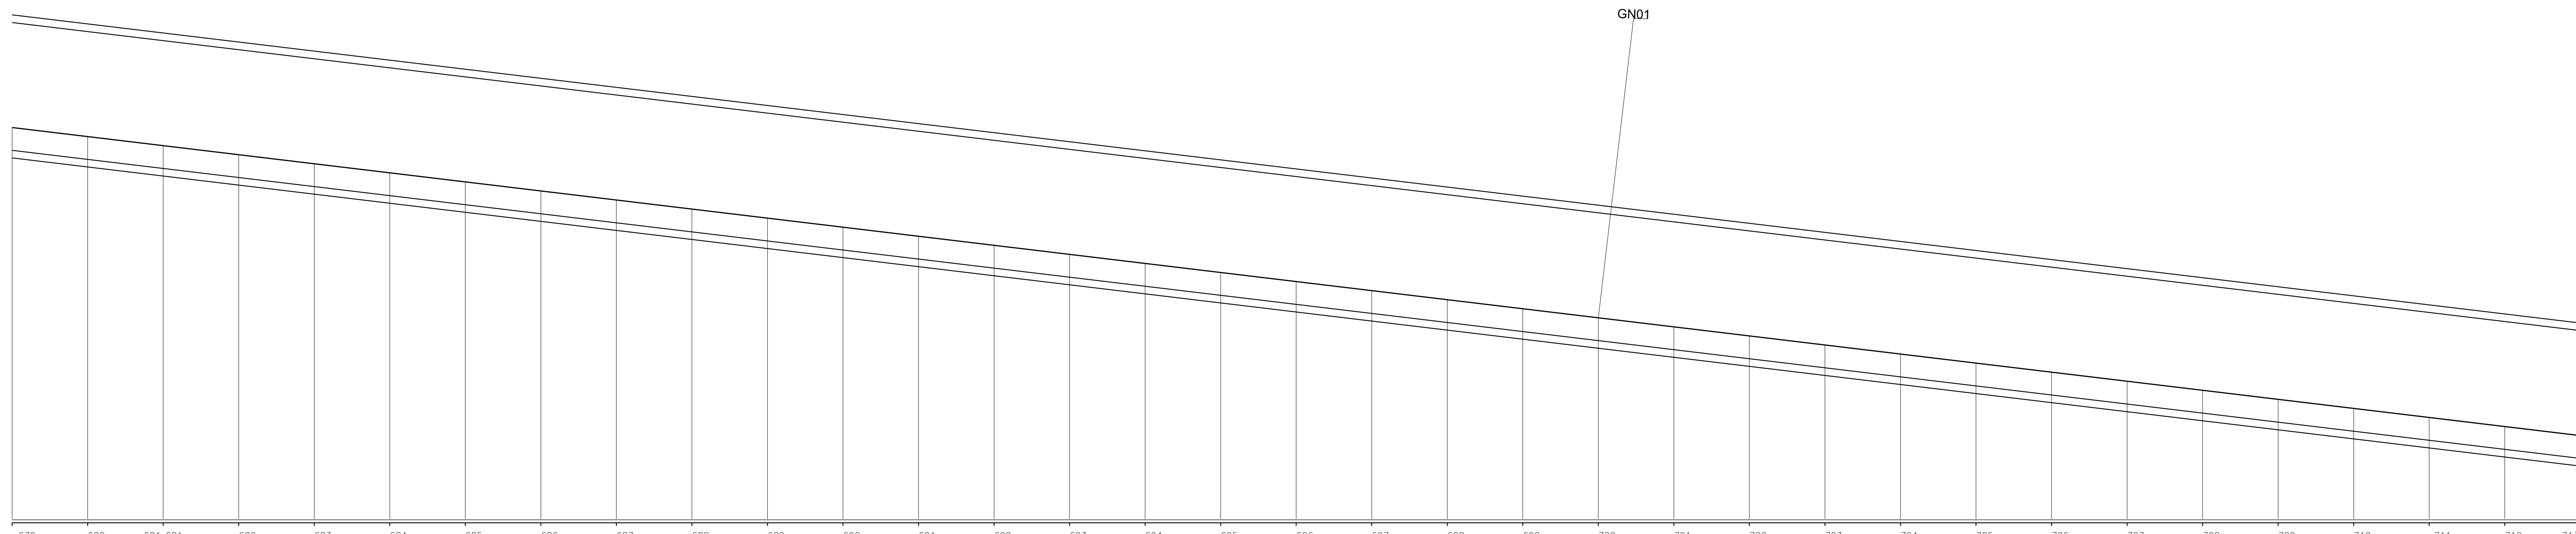


Provincia	
Comune	
Livelette	L =
	OSL =
	p =
Prog.	Livelette

	AVELLINO
	VILLANOVA DEL BATTISTA
	8174.308
	-98.069
	11.997

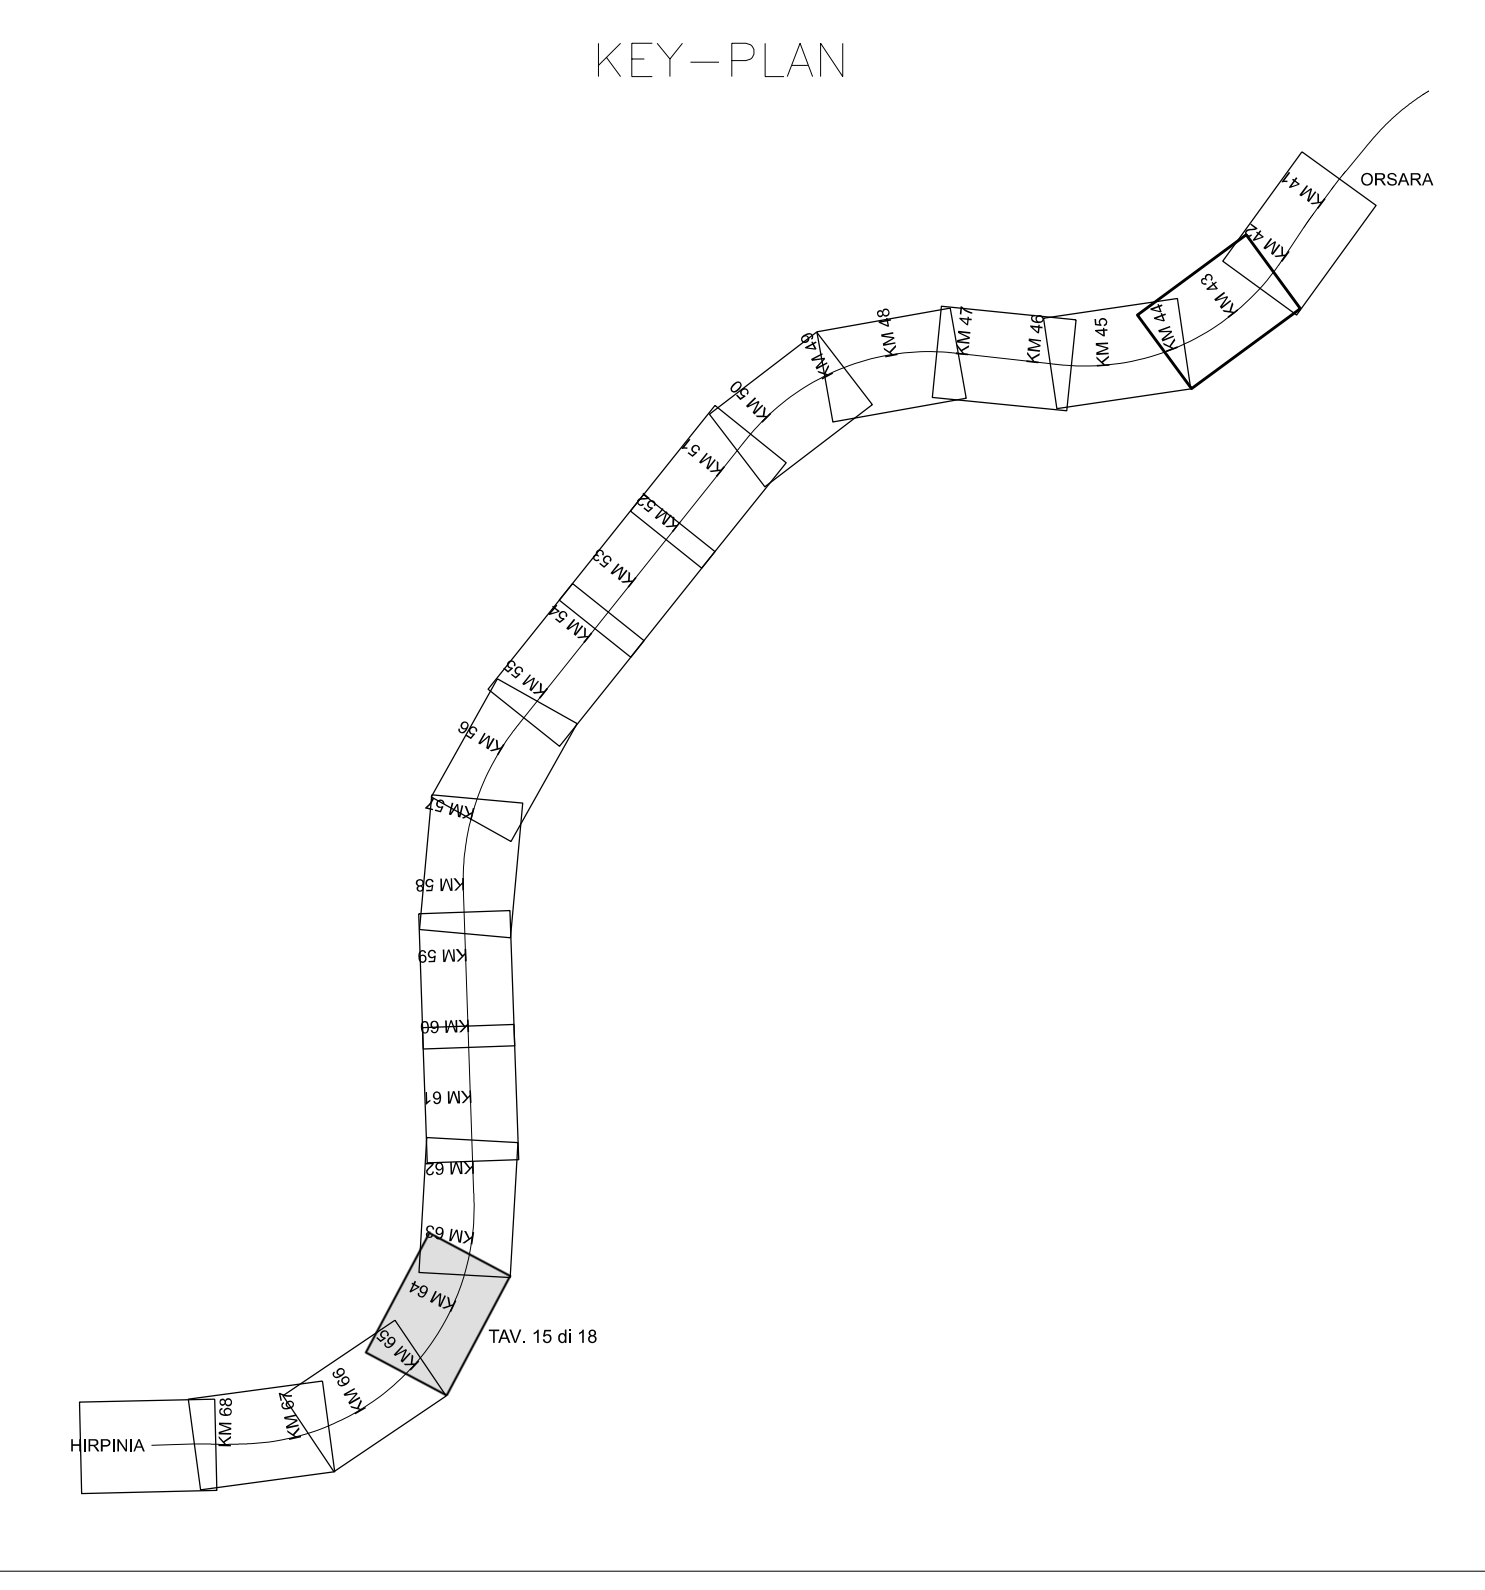

679	680	681	682	683	684	685	686	687	688	689	690	691	692	693	694	695	696	697	698	699	700	701	702	703	704	705	706	707	708	709	710	711	712	713
475.448	461.138	462.317	462.317	463.208	466.844	481.684	490.266	503.414	519.871	530.599	528.668	527.765	530.851	531.658	527.294	525.243	518.689	502.435	498.405	503.505	514.036	522.581	535.891	545.336	543.309	535.576	521.904	518.137	515.243	516.749	521.771	526.084	527.862	
376.051	375.451	374.851	374.851	374.251	373.651	373.051	372.452	371.852	371.252	370.652	370.052	369.452	368.852	368.253	367.653	367.053	366.453	365.853	365.253	364.653	364.053	363.454	362.854	362.254	361.654	361.054	359.854	359.255	358.655	358.055	357.455	356.855	356.255	355.655
000	100	200	300	400	500	600	700	800	900	000	100	200	300	400	500	600	700	800	900	000	100	200	300	400	500	600	700	800	900	000	100	200	300	400
62900.00	63000.00	63000.00	63050.00	63100.00	63150.00	63200.00	63250.00	63300.00	63350.00	63400.00	63450.00	63500.00	63550.00	63600.00	63650.00	63700.00	63750.00	63800.00	63850.00	63900.00	63950.00	64000.00	64050.00	64100.00	64150.00	64200.00	64250.00	64300.00	64350.00	64400.00	64450.00	64500.00	64550.00	64600.00

NUMERO SEZIONE	
QUOTE PROGETTO	
QUOTE TERRENO	
ETOMETRICHE	
DIST. PARZIALI	
PROGRESSIVE	
ANDAMENTO PLANIMETRICO	
VELOCITA'	



DIREZIONE TECNICA
U.O. INFRASTRUTTURE CENTRO
PROGETTO DEFINITIVO

ITINERARIO NAPOLI-BARI
RADDOPPIO TRATTA APICE-ORSARA
II LOTTO FUNZIONALE HIRPINIA-ORSARA

Elaborati di Linea
Profilo 1:2000 - Tavola 15 di 18

SCALA: 1:2000

COMMESSA	LOTTO	FASE	ENTE	TIPO DOC.	OPERA/DISCIPLINA	PROGR.	REV.
IF1V	02	D	29	F6	IF 00 0 1	015	A

Revis.	Descrizione	Redatto	Data	Verificato	Data	Approvato	Data	Autorizzato	Data
A	Emissione Esecutiva	R. S. Casula	02/2018	S. Casula	02/2018	D. Azzeo	02/2018	F. Arcidiacono	02/2018