Provincia	AVELLINO
Comune	FLUMERI
Livellette L =	2993.500
Livellette DISL =	-3.595
Livellette p =	1.201
Progr. Livellette	

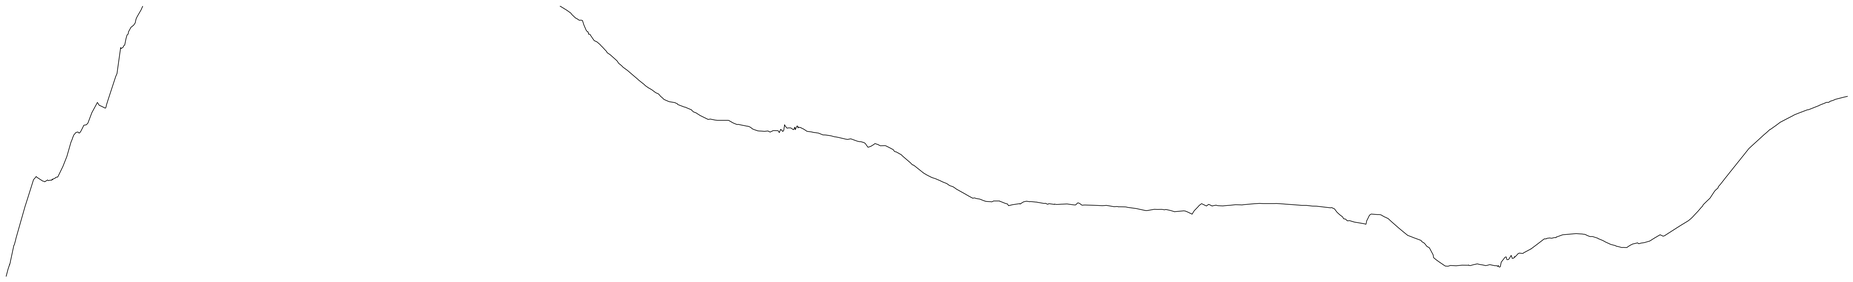

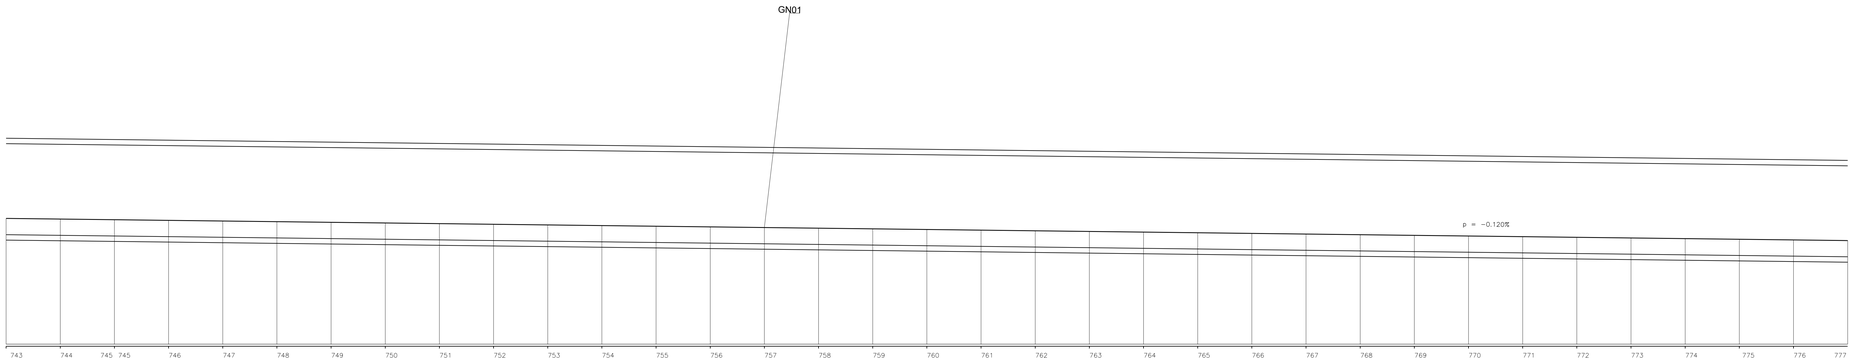

NUMERO SEZIONE	QUOTE PROGETTO	QUOTE TERRENO	ETTOMETRICHE	DIST. PARZIALI	PROGRESSIVE
743	339.712	368.041			66150.00
744	339.652	377.711		50	66200.00
745	339.592	386.150		50	66250.00
746	339.532	386.150		50	66300.00
747	339.472	397.193	200	50	66350.00
748	339.412	403.072		50	66400.00
749	339.352	405.178		50	66450.00
750	339.292	405.325	300	50	66500.00
751	339.232	403.086		50	66550.00
752	339.172	400.662		50	66600.00
753	339.112	397.670	400	50	66650.00
754	339.052	394.071		50	66700.00
755	338.992	389.278		50	66750.00
756	338.932	384.998	500	50	66800.00
757	338.872	382.581		50	66850.00
758	338.812	381.450		50	66900.00
759	338.752	381.284	600	50	66950.00
760	338.692	380.169		50	67000.00
761	338.632	377.417		50	67050.00
762	338.571	375.147	700	50	67100.00
763	338.511	374.926		50	67150.00
764	338.451	374.637		50	67200.00
765	338.391	374.177		50	67250.00
766	338.331	374.451	800	50	67300.00
767	338.271	374.746		50	67350.00
768	338.211	374.610		50	67400.00
769	338.151	372.981		50	67450.00
770	338.091	371.604	900	50	67500.00
771	338.031	369.107		50	67550.00
772	337.971	370.172		50	67600.00
773	337.911	372.001	000	50	67650.00
774	337.851	370.967		50	67700.00
775	337.791	373.016		50	67750.00
776	337.731	378.757	100	50	67800.00
777	337.671	382.925		50	67850.00
		384.687			

ANDAMENTO PLANIMETRICO	VELOCITA'
CL= 181.09	
L= 68.52	
CL=	

KEY-PLAN

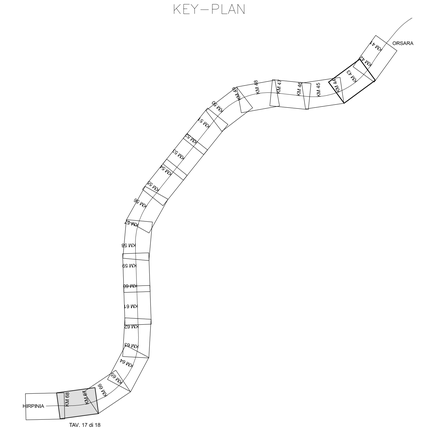

TAV. 17 di 18

COMMITTENTE:

RFI RETE FERROVIARIA ITALIANA
GRUPPO FERROVIE DELLO STATO ITALIANE

PROGETTAZIONE:

ITALFERR
GRUPPO FERROVIE DELLO STATO ITALIANE

DIREZIONE TECNICA
U.O. INFRASTRUTTURE CENTRO

PROGETTO DEFINITIVO

ITINERARIO NAPOLI-BARI
RADDOPPIO TRATTA APICE-ORSARA
II LOTTO FUNZIONALE HIRPINIA-ORSARA

Elaborati di Linea
Profilo 1:2000 - Tavola 17 di 18

SCALA: 1:2000

COMMESSA	LOTTO	FASE	ENTE	TIPO DOC.	OPERA/DISCIPLINA	PROGR.	REV.
IF1V	02	D	29	F6	IF 00 01	017	A

Revis.	Descrizione	Redatto	Data	Verificato	Data	Approvato	Data	Autorizzato	Data
A	Emissione Esecutiva	R. Scioscioverno	06/2018	S. Casula	06/2018	D. Apreia	06/2018	F. Ardulino	

ITALFERR S.p.A. Direzione Tecnica Infrastrutture Centro Dott. Ing. Fabrizio Ardulino Ordine degli Ingegneri della Provincia di Roma n. 19894

File: IF1V02D29F6IF0001017A.dgn

n. Elab.: 314