

DESCRIZIONE	CODICE
FA01A/CA - Fabbricato PGEP di Hirpinia - Relazione di calcolo	#F140202987A01A0001A
FA01A - Fabbricato PGEP della Finestra di Emergenza - Carpenteria fondazioni	#F140202987A01A0001A
FA01A - Fabbricato PGEP della Finestra di Emergenza - Carpenteria copertura	#F140202987A01A0002A
FA01A - Fabbricato PGEP della Finestra di Emergenza - Sazioni di carpenteria	#F140202987A01A0003A

TABELLA MATERIALI

CALCESTRUZZO ELEVAZIONI
 C28/C15
 Rapporto Acqua/cemento = 0,55
 Classe di esposizione = XC3
 Cemento tipo: III-V
 Dimensione max aggregato = 25 mm
 Contenuto minimo di cemento: 320 kg/m³
 Contenuto massimo di cemento: 400 kg/m³
 Slump: S3


CALCESTRUZZO FONDAZIONI
 C25/C10
 Rapporto Acqua/cemento = 0,60
 Classe di esposizione = XC2
 Cemento tipo: III-V
 Dimensione max aggregato = 25 mm
 Contenuto minimo di cemento: 300 kg/m³
 Contenuto massimo di cemento: 400 kg/m³
 Slump: S3

MAGRONE DI PULIZIA: C12/15
 ARMATURA: Barre B450C per acciaio
 Per tutto quanto non espressamente richiamato si farà riferimento alle prescrizioni di cui al CAPITOLATO di COSTRUZIONE delle OPERE CIVILI ITALFERR


NOTE:
 Prevedere copriferro netto non inferiore a 4cm in elevazione e in fondazione.

INCIDENZE	
Travi di Fondazione	120 kg/m³
Cordolo di fondazione	150 kg/m³
Pilastri strutturali in elevazione	350 kg/m³
Travi principali strutturali in elevazione	230 kg/m³
Travi secondarie strutturali in elevazione	130 kg/m³

PIANTA CARPENTERIA COPERTURA
 Scala 1:50

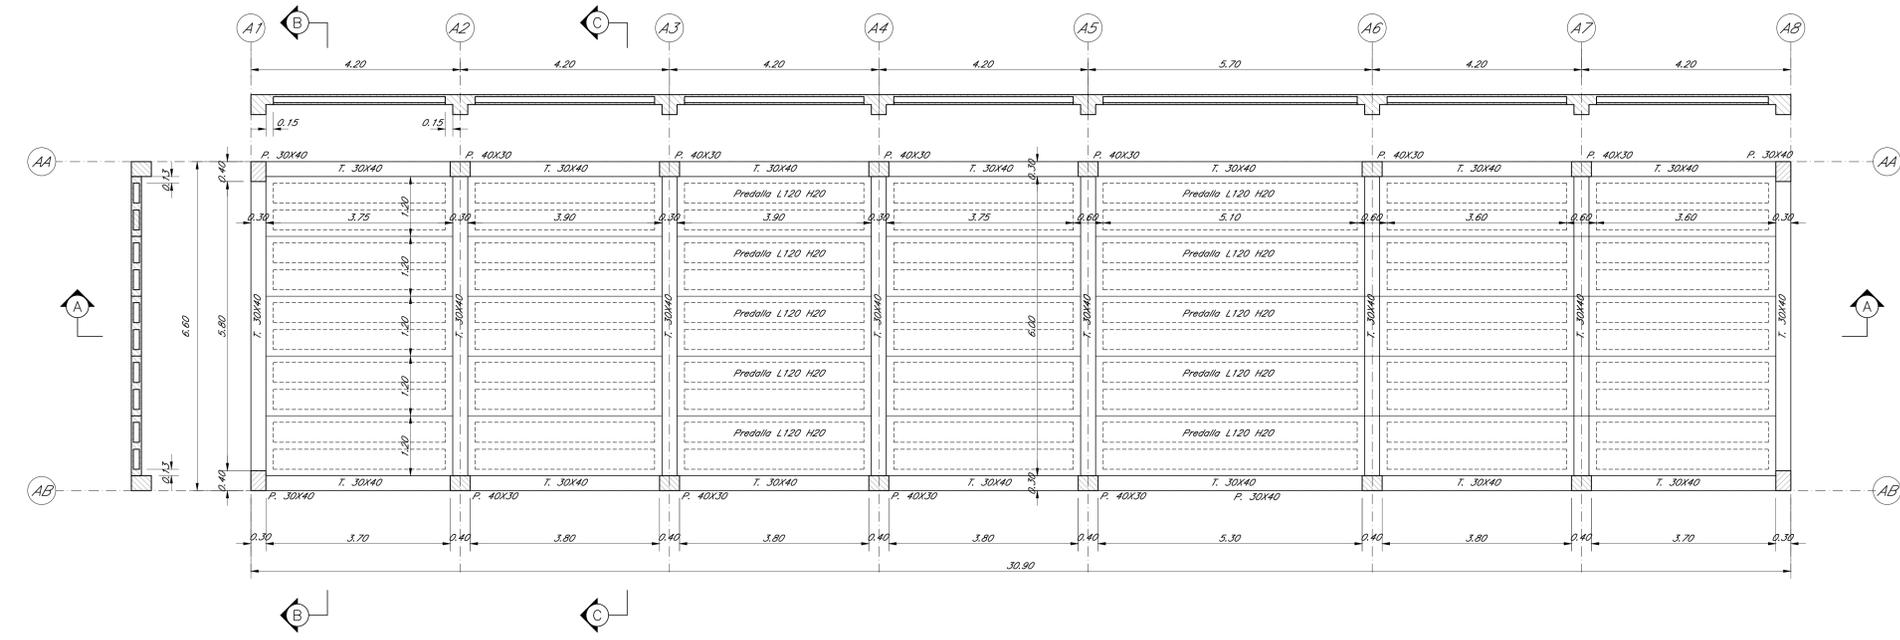

Dettaglio Predalles
 Scala 1:10

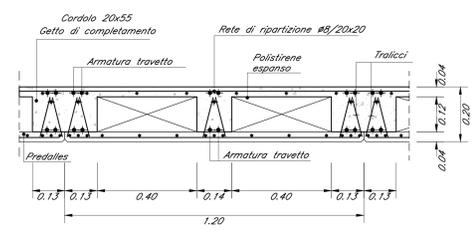

COMMITTENTE:

PROGETTAZIONE:

DIREZIONE TECNICA
 U.O. INFRASTRUTTURE CENTRO

PROGETTO DEFINITIVO
 ITINERARIO NAPOLI - BARI
 RADDOPPIO TRATTA APICE - ORSARA
 IL LOTTO FUNZIONALE HIRPINIA - ORSARA
FABBRICATI
 FA01A - Fabbricato PGEP della Finestra di Emergenza
 Carpenteria copertura

SCALA:
 1:50

COMMESSA LOTTO FASE ENTE TIPO DOC. OPERA/DISCIPLINA PROG. REV.

IFIV 02 D 29 BB FA01A0 002 A

Revis.	Descrizione	Redatto	Data	Verificato	Data	Approvato	Data	AutORIZZATO	Data
A	Emissione Esecutiva	G. Ugli	Set 2018	F. F.	Set 2018	M.	Set 2018	F. Andriani	Set 2018