PROFILO LONGITUDINALE

SCALA 1:1000

FINESTRA COSTRUTTIVA F2

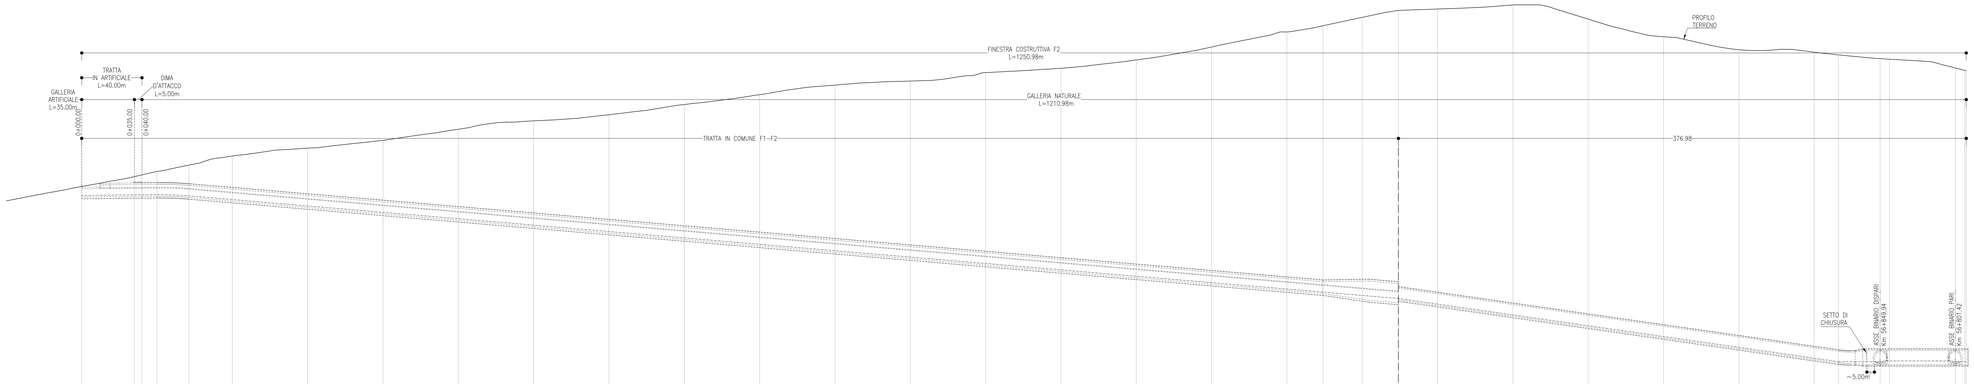

Q.RF.=350.00

| | | |