




**PROFILO BINARIO PARI**  
SCALA 1:200

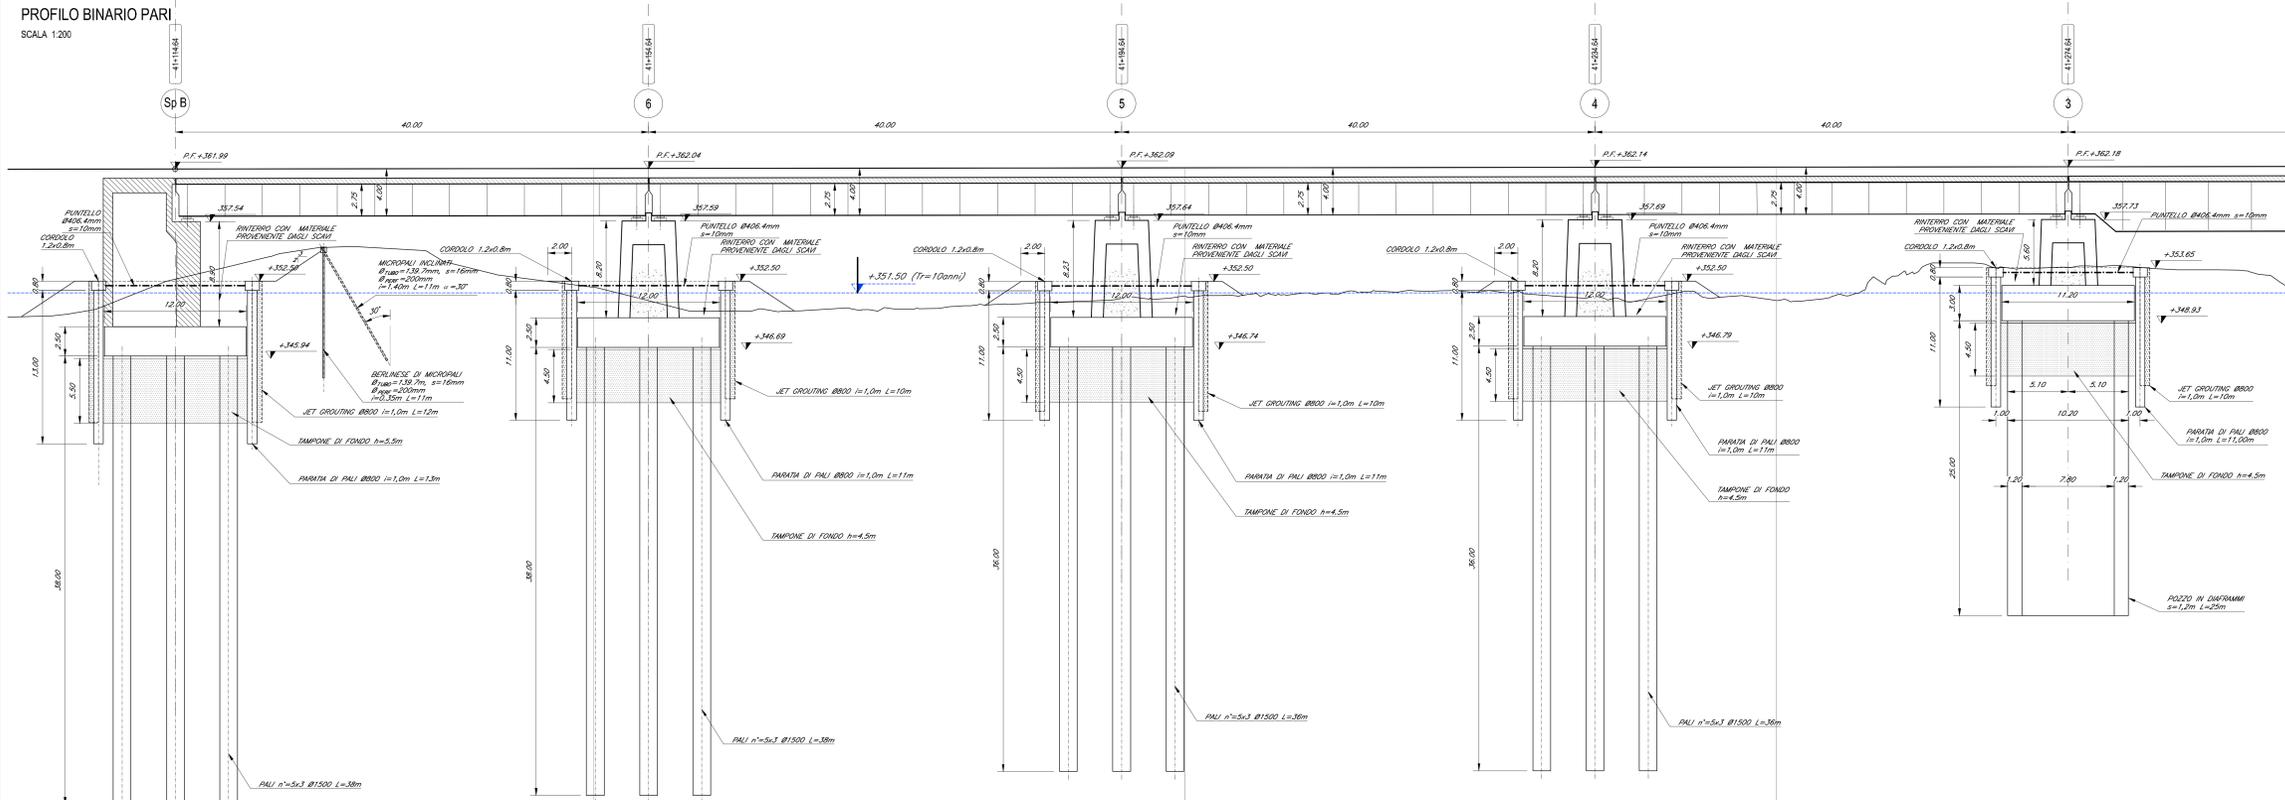

**SEZIONE 1-1**  
SCALA 1:200

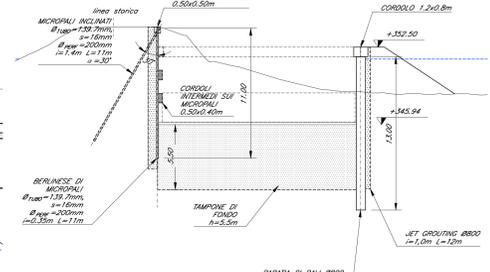

**SEZIONE 2-2**  
SCALA 1:200

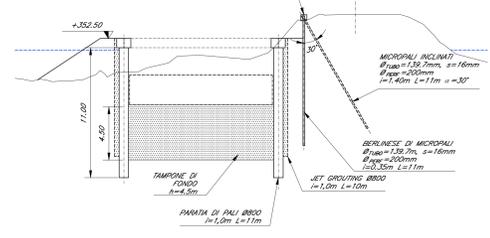

**CARATTERISTICHE MATERIALI**

**CALCESTRUZZO MAGRO E GETTO DI LIVELLAMENTO:**

- classe di resistenza minima C12/15
- tipo di cemento CEM I+V
- classe di esposizione ambientale X0

**CALCESTRUZZO PALI, DIAFRAMMI DI FONDAZIONE, CORDOLI OPERE PROVVISORIALI:**

- classe di resistenza minima C25/30
- tipo di cemento CEM III+IV
- rapporto A/C <= 0.6
- classe minima di consistenza S4
- classe di esposizione ambientale XC2
- copriferro minimo 60 mm
- diametro massimo inerti 32 mm

**CALCESTRUZZO FONDAZIONE PILE, SPALLE E SOLETTONE:**

- classe di resistenza minima C28/35
- tipo di cemento CEM III+IV
- rapporto A/C <= 0.6
- classe minima di consistenza S4
- classe di esposizione ambientale XC2
- copriferro minimo 40 mm
- diametro massimo inerti 25 mm

**ACCIAIO PER C.A.:**

- tipo saldabile e qualificabile (DM 14/01/2008): B450C
- tensione nominale di snervamento:  $f_{y, nom} = 450$  [MPa]
- tensione nominale a rottura:  $f_{t, nom} = 540$  [MPa]

**TUBI MICROPALI:**

- tipo di acciaio EN 10025 S275 JR
- tensione caratteristica di snervamento:  $f_{yk} = 275$  [MPa]
- tensione caratteristica a rottura:  $f_{tk} = 430$  [MPa]

**MALTA DI INIEZIONE MICROPALI:**


- Resistenza minima cilindrica a 28 gg:  $f_{ck} = 25$  [MPa]

**INIEZIONE MICROPALI:**

- Micropali a semplice iniezione con riempimento a gravità: IGU

RILEVATO PROVVISORIO PER IL TEMPO STRETTAMENTE NECESSARIO ALLA REALIZZAZIONE DELLE OPERE PROVVISORIALI.

**PIANTA**  
SCALA 1:200

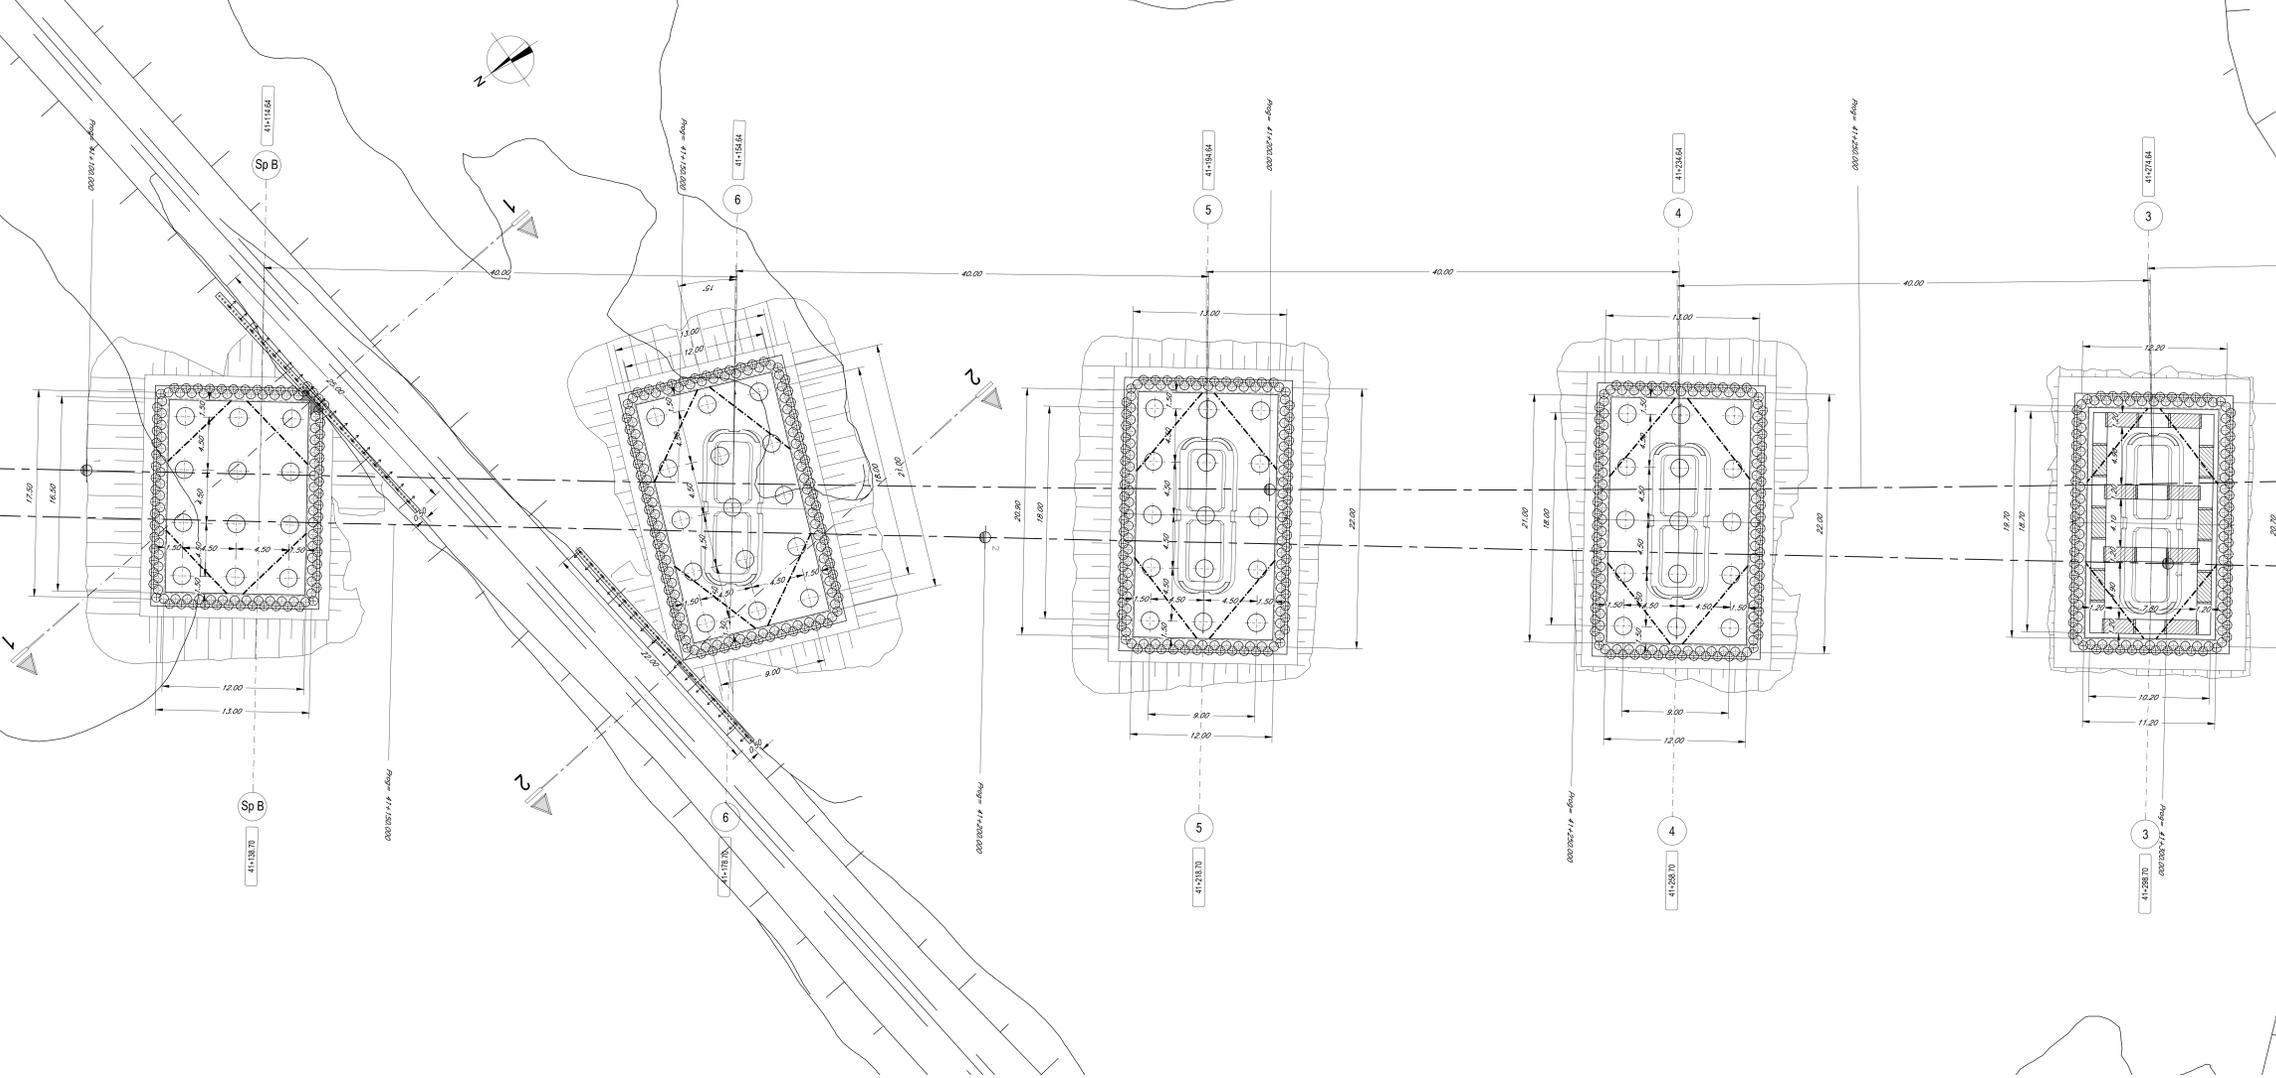

COMMITENTE: **RFI** RETE FERROVIARIA ITALIANA GRUPPO FERROVIE DELLO STATO ITALIANE

PROGETTAZIONE: **ITALFERR** GRUPPO FERROVIE DELLO STATO ITALIANE

**DIREZIONE TECNICA**  
U.O. Opere civili e gestione delle varianti  
**PROGETTO DEFINITIVO**

**ITINERARIO NAPOLI - BARI**  
**RADDOPPIO TRATTA APICE - ORSARA**  
**II LOTTO FUNZIONALE HIRPINIA - ORSARA**

**VIADOTTO VI01**  
Pianta scavi e sezione longitudinale - Tav. 1 di 2

SCALA: 1:200

COMMESSA LOTTO FASE ENTE TIPO DOC. OPERA/DISCIPLINA Progr. REV.

I1F1V 02 D 09 PZ V10100 001 A

Revis.	Descrizione	Redatto	Data	Verificato	Data	Approvato	Data	Autorizzato	Data
A	Emissione Esecutiva	F. Bianchi	lug 2018	M. E. Di. Di. Di.	lug 2018	D. Aprea	lug 2018	A. Verrini	lug 2018
B									
C									
D									