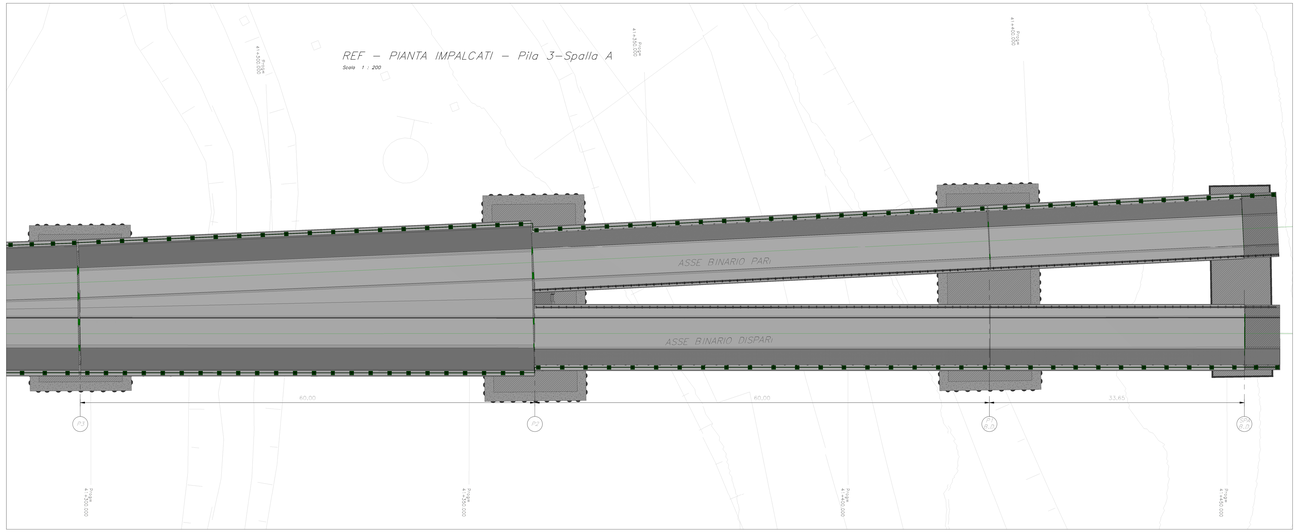

REF – PIANTA IMPALCATI – Pila 3–Spalla A

Scala 1 : 200

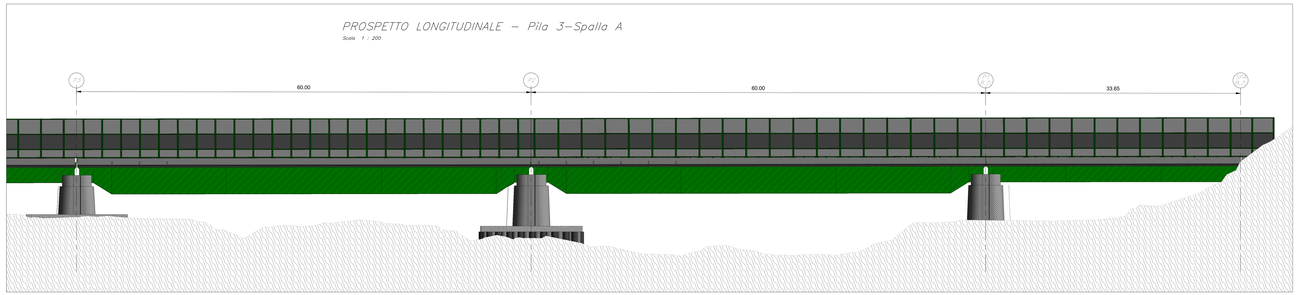

PROSPETTO LONGITUDINALE – Pila 3–Spalla A

Scala 1 : 200

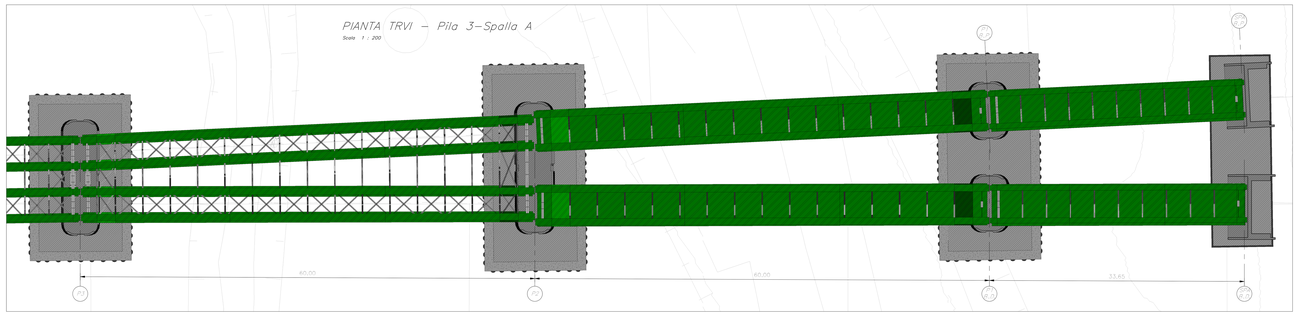

PIANTA TRVI – Pila 3–Spalla A

Scala 1 : 200

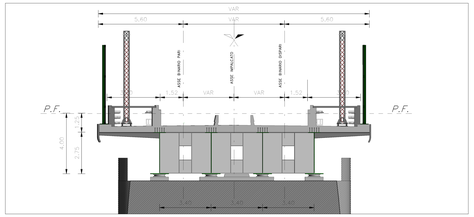

Sezione trasversale Pila 3

Scala 1 : 100

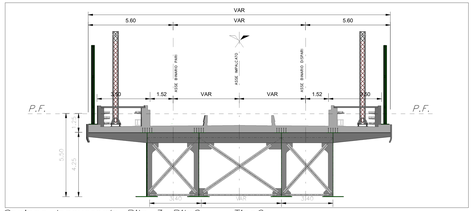

Sezione trasversale Pila 3–Pila2 – Tipo2

Scala 1 : 100

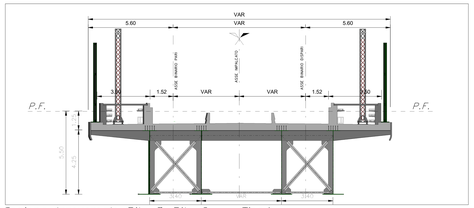

Sezione trasversale Pila 3–Pila 2 – Tipo1

Scala 1 : 100

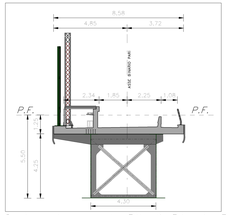

Sezione trasversale Pila 1 Binario Pari

Scala 1 : 100

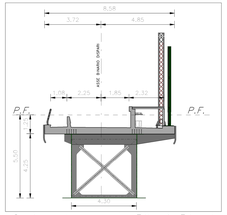

Sezione trasversale Pila 1 Binario Dispari

Scala 1 : 100

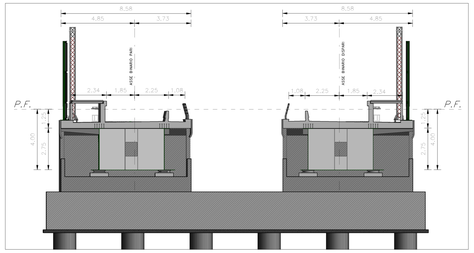

Sezione trasversale Spalla A

Scala 1 : 100

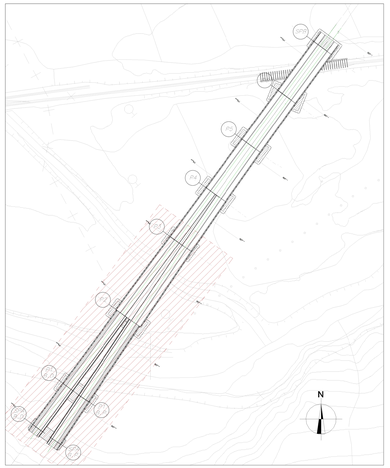

PIANTA CHIAVE – Pila 3–Spalla A

Scala 1 : 1000

Il profilo finale del terreno è riportato nell elaborato
Sezioni sistemazione idraulica Torrente Cervaro viadotto VI01 – IF1V02D09WZID0102001

COMMITTENTE:

RFI RETE FERROVIARIA ITALIANA
GRUPPO FERROVIE DELLO STATO ITALIANE

PROGETTAZIONE:

ITALFERR
GRUPPO FERROVIE DELLO STATO ITALIANE

DIREZIONE TECNICA

U.O. Opere civili e gestione delle varianti

PROGETTO DEFINITIVO

ITINERARIO NAPOLI – BARI
RADDOPPIO TRATTA APICE – ORSARA
II LOTTO FUNZIONALE HIRPINIA – ORSARA

VIADOTTO VI01

Pianta, prospetto e sezioni – Tavola 2 di 2

SCALA: 1:200 (1:1000)

COMMESSA	LOTTO	FASE	ENTE	TIPO	OPERA/DISCIPLINA	PROGR.	REV.
IF1V	02	D	09	PZ	VI0100	004	A

Revis.	Descrizione	Redatto	Data	Verificato	Data	Approvato	Data	Autorizzato
A	EMISSIONE ESECUTIVA	G.Ferrari	Giugno 2014	G.Ferrari	Giugno 2014	G.Ferrari	Giugno 2014	Dott. Ing. G. Fadda Ordine Ingegneri Provincia Roma n. 12345

Mod. 0 - 1 - 2 