


**PLANIMETRIA**


Scala: 1:500

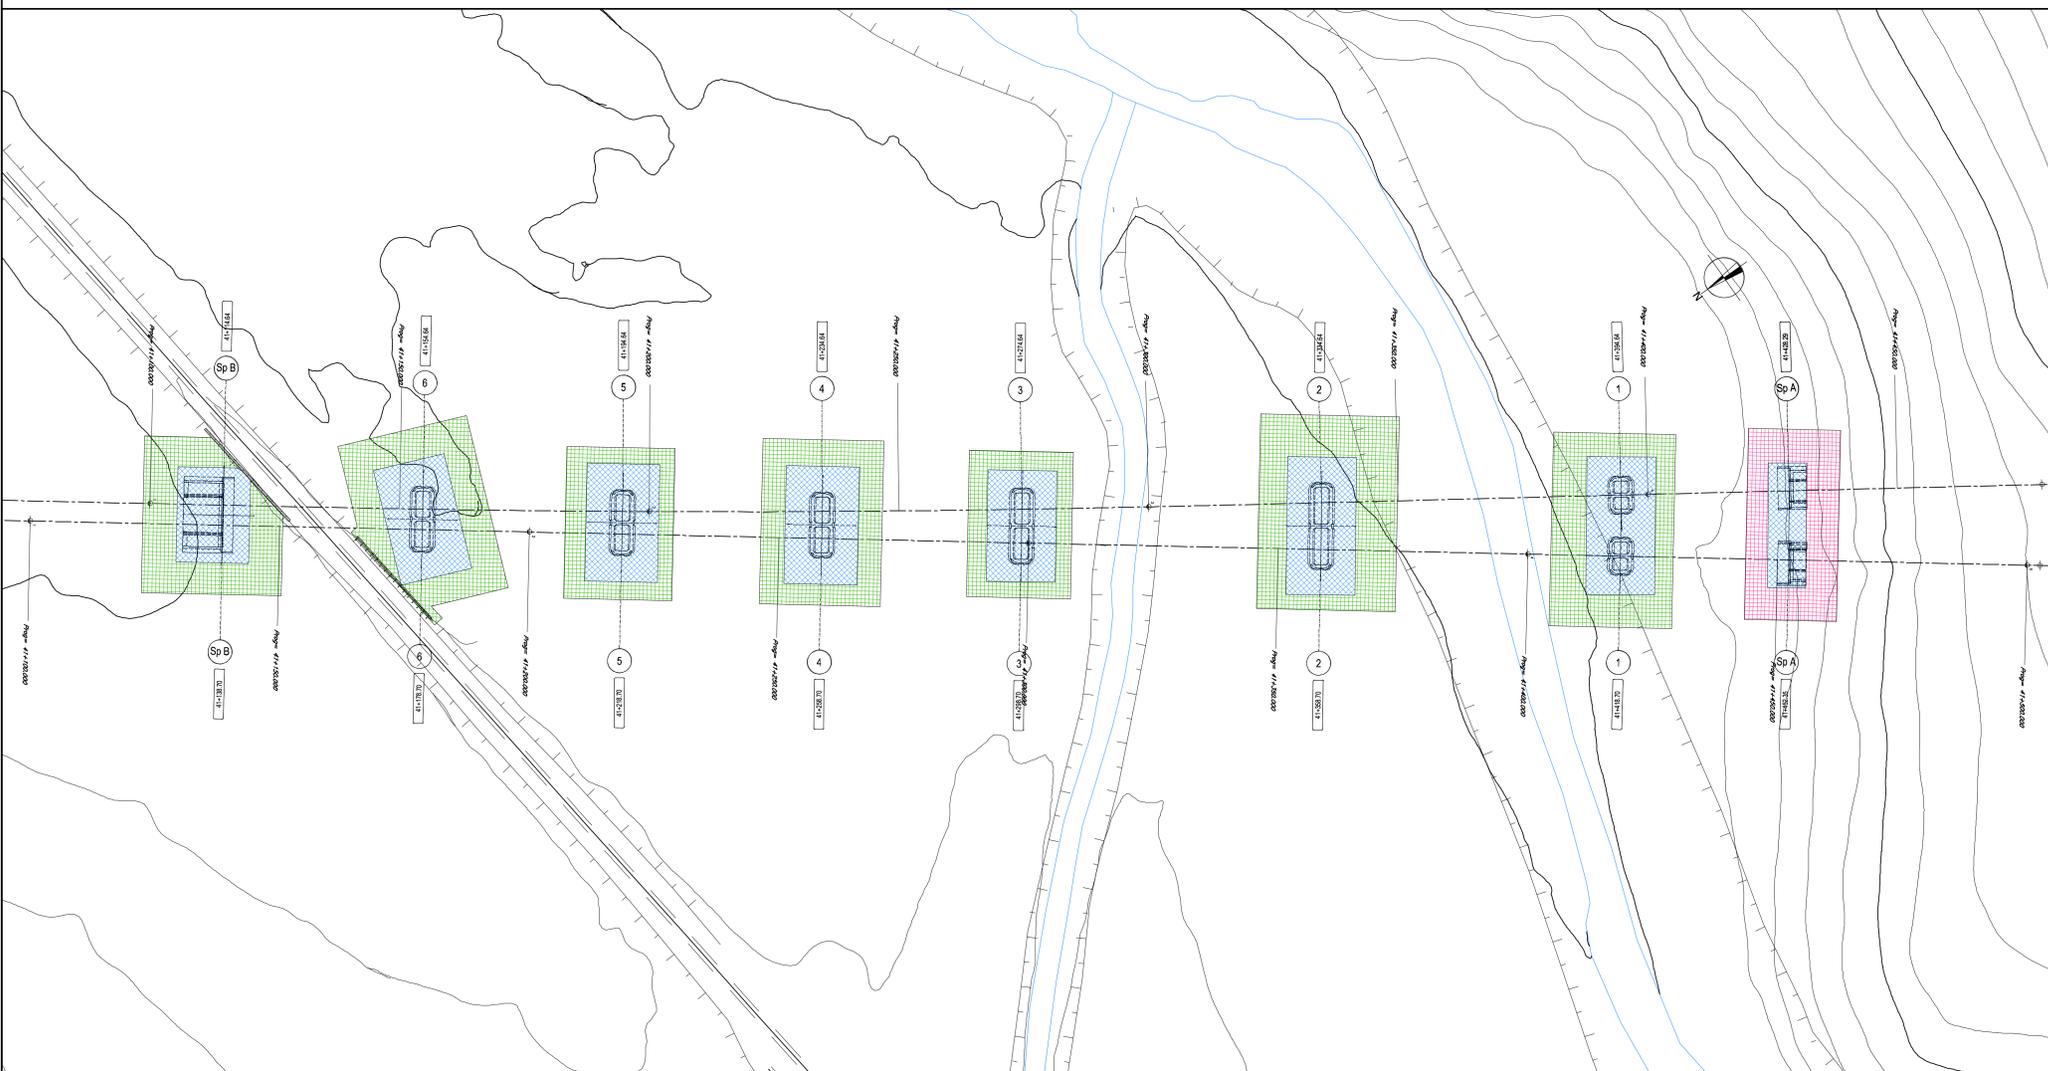

**LEGENDA QUANTITA' BONIFICA DA ORDIGNI RESIDUATI BELLCI**

ATTIVITA'	m <sup>2</sup>
BONIFICA DI SUPERFICIE per la ricerca fino a 1m di profondità del p.c., da eseguirsi su tutta l'area interessata dai lavori più ordine di sicurezza di 1,5m lungo il perimetro delle predette aree, la bonifica di superficie è proporzionale a qualsiasi bonifica profonda.	3376-2379
BONIFICA PROFONDA con trivellazioni aperte fino a m 3,00 con garanzia fino a m 4,00 a partire dal p.c. e comunque fino a rifuso di roccia sio ghiaia compatta sio argilla compatta, da eseguirsi su tutte le aree in cui verranno eseguiti scavi superiori a m 1,00 e fino a m 3,00 e dove verranno realizzate opere a carattere permanente fino a m 2,00 di altezza.	513-192
BONIFICA PROFONDA con trivellazioni aperte fino a m 5,00 con garanzia fino a m 6,00 a partire dal p.c. e comunque fino a rifuso di roccia sio ghiaia compatta sio argilla compatta, da eseguirsi su tutte le aree in cui verranno eseguiti scavi superiori a m 3,00 e fino a m 5,00 e dove verranno realizzate opere a carattere permanente oltre m 2,00 di altezza.	.
BONIFICA PROFONDA con trivellazioni aperte fino a m 7,00 con garanzia fino a m 8,00 a partire dal p.c. e comunque fino a rifuso di roccia sio ghiaia compatta sio argilla compatta, da eseguirsi su tutte le aree in cui verranno eseguiti scavi superiori a m 5,00 dove verranno realizzate opere in c.a. protette nonché ove si realizzeranno palificazioni, in fasce di protezione sio dall'area.	2571

**RETICOLATO STANDARD 2,80 X 2,80 MT**

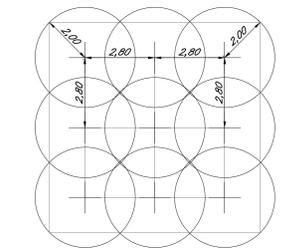

COMMITTENTE:  
**RFI**  
 RETE FERROVIARIA ITALIANA  
 GRUPPO FERROVIE DELLO STATO ITALIANE

PROGETTAZIONE:  
**ITAFERR**  
 GRUPPO FERROVIE DELLO STATO ITALIANE

**DIREZIONE TECNICA**  
**U.O. Opere civili e gestione delle varianti**

**PROGETTO DEFINITIVO**

**ITINERARIO NAPOLI - BARI**  
**RADDOPPIO TRATTA APICE - ORSARA**  
**II LOTTO FUNZIONALE HIRPINIA - ORSARA**

**VIADOTTO VI01**  
 Pianta e sezione longitudinale - Fondazioni e opere provvisoriale - Tav 2 di 2

SCALA:  
 1:500

COMMESSA	LOTTO	FASE	ENTE	TIPO DOC.	OPERA/DISCIPLINA	PROGR.	REV.
IF1V	02	D	09	P8	V10101	001	A

Revis.	Descrizione	Redatto	Data	Verificato	Data	Approvato	Data	Autore	Verificatore
A	Emissione Esecutiva	D. Labroia	Lug. 2018	M.S.P. P. P.	Lug. 2018	D. Appia	Lug. 2018	A. V. ...	M. S. P. P.
B									
C									
D									