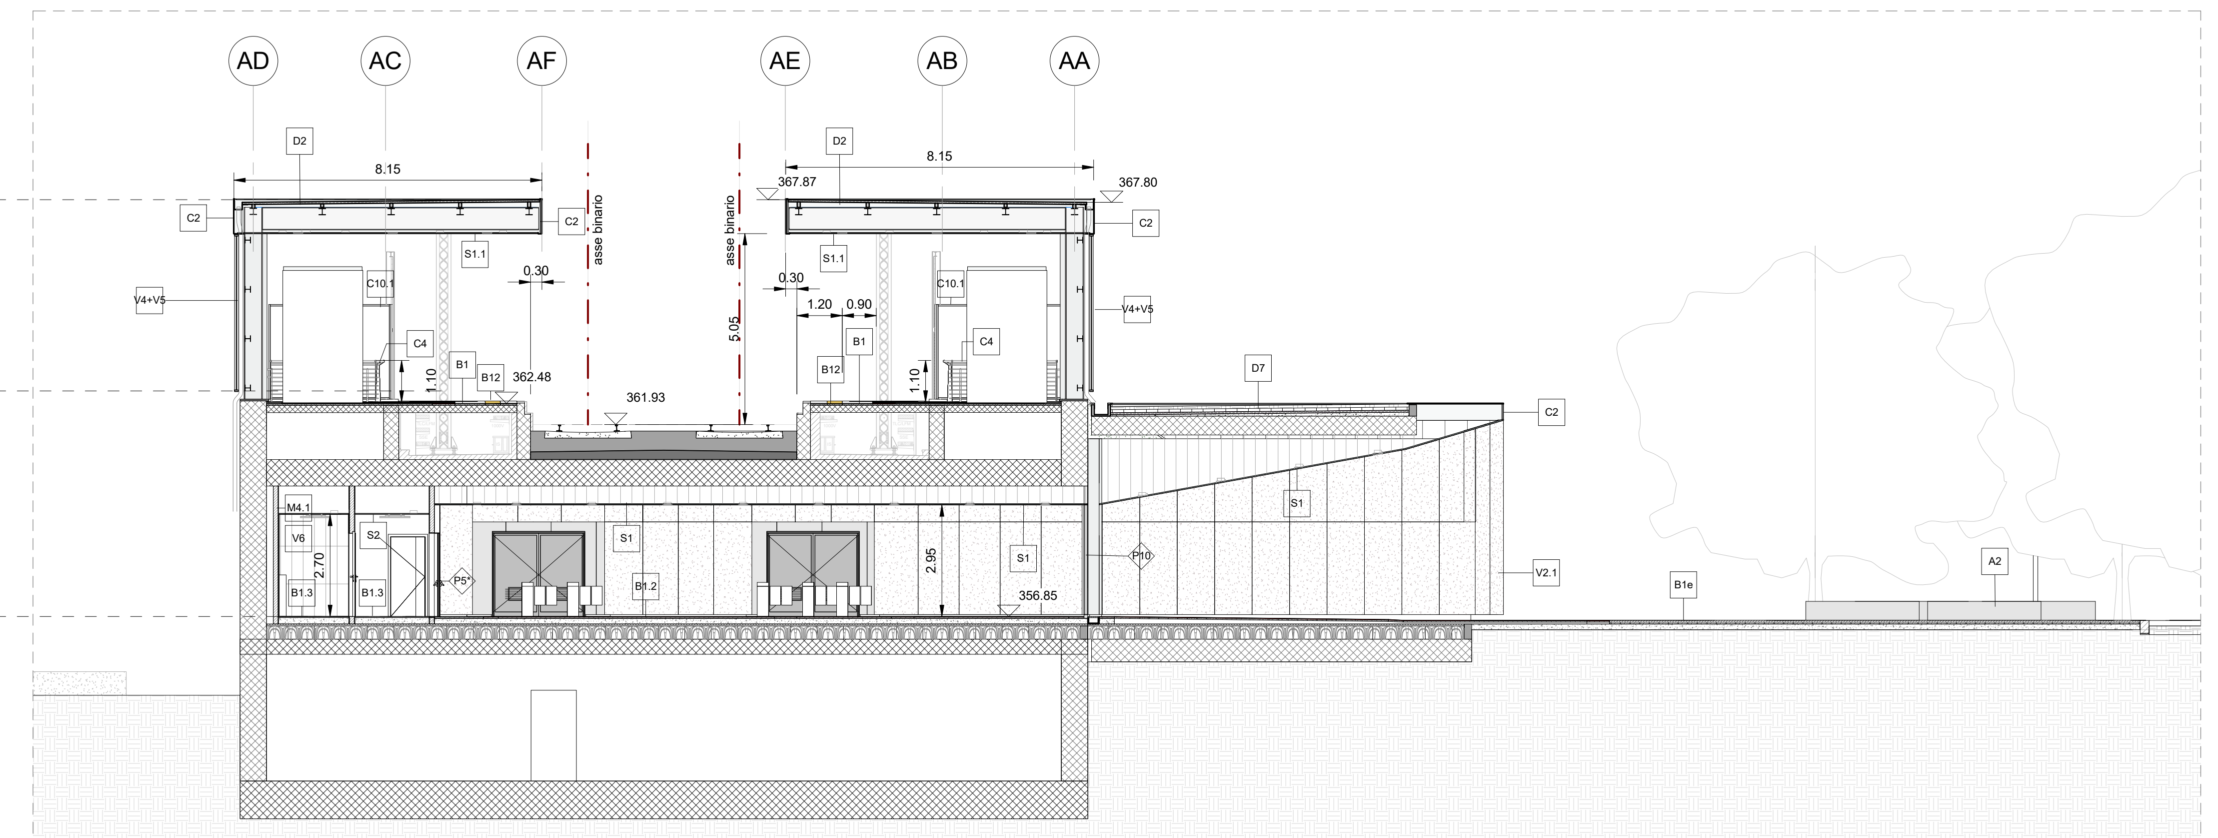

7 Sezione Trasversale B-B
1 : 100

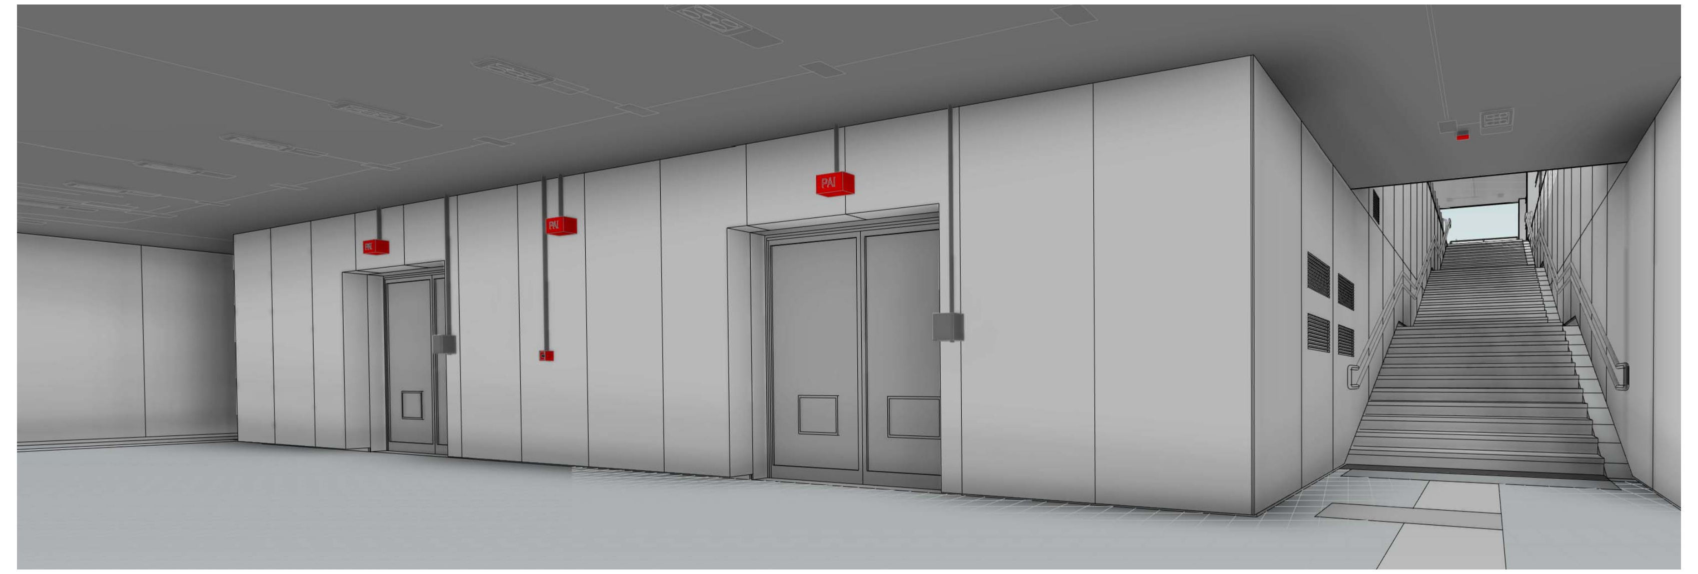

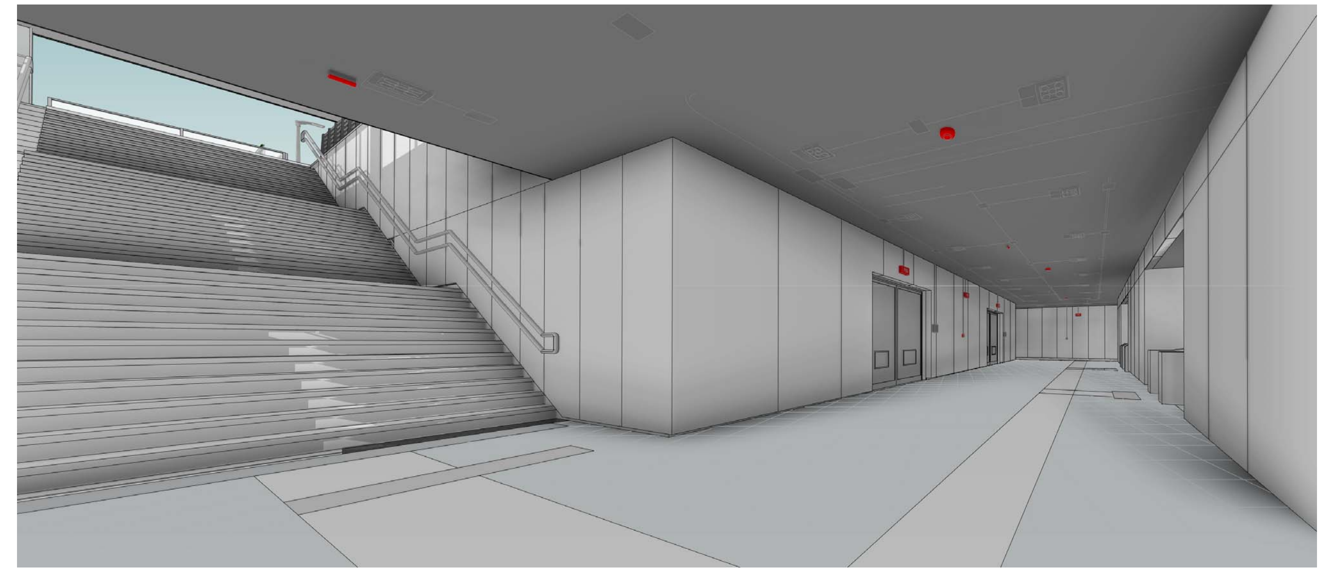

3 Sezione Longitudinale C-C
1 : 200

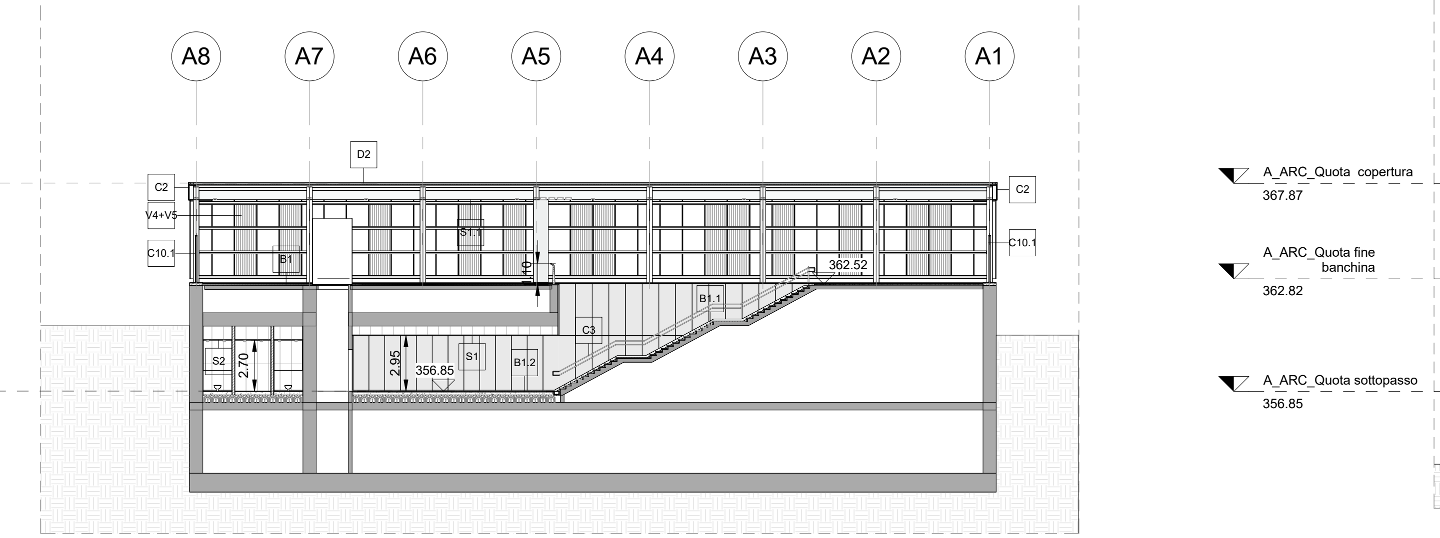

1 Sezione Longitudinale A-A
1 : 200

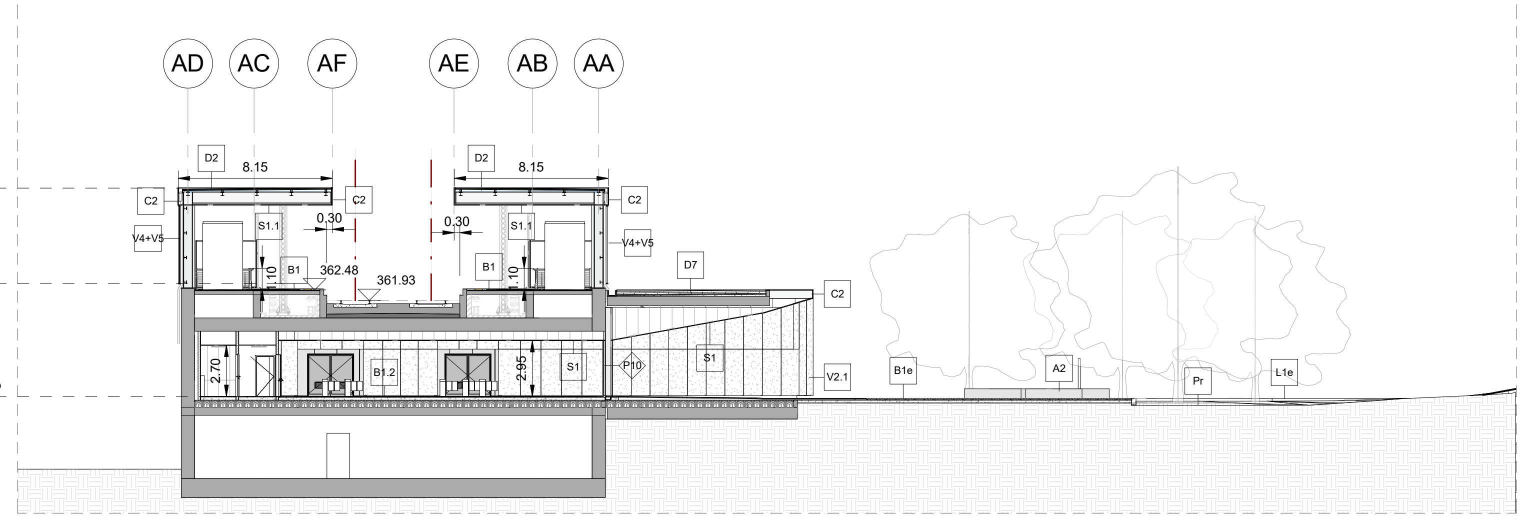

2 Sezione Trasversale B-B
1 : 200

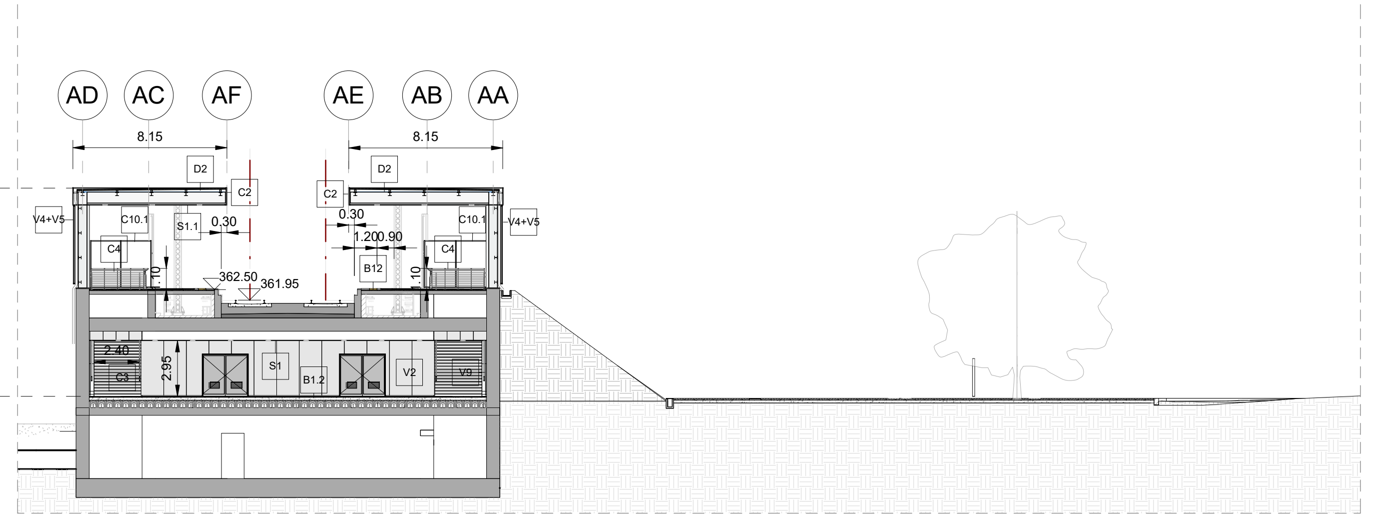

4 Sezione Trasversale D-D
1 : 200

TABELLA FINITURE - MURATURE - SERRAMENTI

S / B | V: S - FINITURA SOFFITTO, B - FINITURA PAVIMENTO, V - FINITURA PARETI

X: MURATURE, FINITURE, FACCIATE

P: PORTE, CANCELLI

	FINITURE PAVIMENTI
B1	Pavimentazione in piastrelle di gres fine porcellanato non smaltato e non assorbente, coeff. attrito dinamico > 0,4 dimensioni 30x60x2 cm, posata con specifico collante.
B1.1	Pavimentazione gradone scala di gres fine porcellanato non smaltato e non assorbente, posata con specifico collante, coeff. attrito dinamico > 0,4 dim. 30x60x2 cm.
B1.2	Pavimentazione in piastrelle di gres fine porcellanato non smaltato e non assorbente, coeff. attrito dinamico > 0,4 dimensioni 60x60x2 cm, posata con specifico collante.
B1.3	Pavimentazione in piastrelle di gres porcellanato, smaltato e non assorbente posata con specifico collante, coeff. attrito dinamico > 0,4 dim. 60x60x1.4 cm.
B2	Pavimento tecnico sopraelevato (portanza 10.000 N/m²) in lastre autoportanti di materiale lapideo ad alta resistenza meccanica e durabilità (dim.60x60 cm sp. minimo 2 cm), finitura superficiale in pvc antistatico,disposte su sostegno in acciaio zincato. Trattamento antipolvere della superficie sottostante.
B4	Pavimentazione in gres porcellanato posata con specifico collante, dimensioni variabili, idonea per la formazione di percorso tattile plantare per disabili visivi, sistema LVE (Loges Vet Evolution), comprensivo di TAG - RFID (Radio frequenti identification) da collocare sotto la pavimentazione ogni 60 cm.
B5	Chiusino zincato da riempimento porta pavimentazione per copertura pozzetti dim. cm 64x64x8, cm 104x154x8 (+/- 5%).
B12	Fascia gialla di sicurezza in lastre di cemento, posate su letto di malta, dimensioni 30x40x3.3 cm.
B13	Rampe di raccordo alla banchina in battuto di cls rigato sp. 50 mm.

	FINITURA PARETI
V2	Rivestimento in lastre di cemento composito ecologiche compresse spess. 12 mm, con trattamento siliconico idrorepellente e anti-graffiti della superficie a vista, completi di telaio metallico di sostegno, staffature e bullonerie per l'ancoraggio alle strutture. Spessore completo del pacchetto pari a 150 mm.
V2.1	Rivestimento esterno in pannelli di calcestruzzo rinforzato con fibra di vetro (GRC), con trattamento siliconico idrorepellente e anti-graffiti della superficie a vista, completi di telaio metallico di sostegno, staffature e bullonerie per l'ancoraggio alle strutture. Spessore completo del pacchetto pari a 150 mm.
V3	Intonaco isolante (termoacustico, anticondensa, antincendio) spess. min. 20 mm per interni, tinteggiato con idropittura e rete in fibra di vetro (portaintonaco).
V3.1	Intonaco isolante REI 120 (termoacustico, anticondensa, antincendio) sp. minimo mm 25 per interni tinteggiato con idropittura e rete in fibra di vetro portaintonaco. (V3.1* senza idropittura)
V3.3	Finitura superficiale con vernice elastica protettiva per calcestruzzo a base di resine acriliche in dispersione acquosa.
V4	Rivestimento in pannelli di policarbonato alveolare estruso, protetti UV in coestrusione sul lato esterno, spessore 40mm, completi di profili perimetrali in alluminio anodizzato, zanche, guarnizione in EPDM.
V5	Rivestimento esterno in tela metallica in acciaio inox AISI 316 con passo da 150 x14 mm.Ordito composto da gruppi di n° 3 fili del diametro cadauno di 2.5mm e passo tra loro di 6mm. Trama composta da singoli fili del diametro di 4mm. Sistema di fissaggio con profilo a pettine di spessore idoneo al tipo di tela, completo di tiranti, dadi, controdadi e molle per il tensionamento.
V6	Rivestimento in lastre di gres porcellanato 100x300 cm sp.3mm - Servizi igienici.
V7	Pannello rimovibile in cartongesso su sottostruttura metallica rivestito in gres porcellanato h 1.20 m - Servizi igienici.
V9	Rivestimento in lastre di cemento composito ecologiche compresse spess. 8 mm posate su sottostruttura, con trattamento siliconico idrorepellente e anti-graffiti della superficie a vista. Spessore completo del pacchetto pari a 60 mm.

	FINITURA SOFFITTI
S1	Controsoffitto metallico a pannelli di dimensioni 500x1800mm su struttura secondaria e pendini in acciaio zincato con guide ad U 27x30mm e profili a C 50x27mm ad interasse non superiore a 500 mm, con materassino in lana di vetro dello sp. 25 mm
S1.1	Controsoffitto di pannelli compositi di sp. finito 4 mm, costituiti da due lamiere di alluminio (sp. 0.50mm) e da un nucleo di polietilene del tipo LDPE (tipo Alucobond), completi di sottostruttura metallica. Comportamento al fuoco Classe 1.
S2	Controsoffitto modulare in lastre di cartongesso sp. 15 mm ispezionabile con orditura di sostegno metallica.
S3	Finitura superficiale con vernice elastica protettiva per calcestruzzo a base di resine acriliche in dispersione acquosa.
S4	Intonaco isolante REI 120 (termoacustico, anticondensa, antincendio espess. minimo mm 25 per interni tinteggiato con idropittura e rete in fibra di vetro portaintonaco.

	FINITURE COPERTURE
D2	Pacchetto di copertura pensilina composta da lamiera grecata inferiore in alluminio preverniciato;elemento isolante in polistirene espanso sinterizzato contenente grafite con spessore costante variabile da 40 a 140 mm ; lamiera zincata esterna spess. 8/10 di mm. Il pannello coibentato è costituito (reazione al fuoco euroclasse E) - lamiera inferiore micronervata in acciaio zincato preverniciato spessore 4/10.
D7	Copertura con verde pensile tipo estensivo, sp. 18cm

	MURATURE
M1	Muratura in blocchi cavi prefabbricati in cls e inerti leggeri, sp. 20cm con idonei rinforzi verticali ed orizzontali per murature con h>4.00 m. in zona sismica - intonaco su entrambi i lati.
M4	Muratura in blocchi forati di conglomerato di argilla espansa, sp. 10 cm - intonaco su entrambi i lati.
M5	Parete autoportante in cartongesso con struttura interna in acciaio e doppia lastra sp. 13 mm per lato - intonaco REI su entrambi i lati.
M5	Parete autoportante in cartongesso con struttura interna in acciaio e doppia lastra sp. 13 mm per lato - intonaco REI su un lati.

	INFISSI
P5*	Porta interna ad un battente dim.90x220cm con maniglione antipanico
P5.1	Porta interna ad un battente scorrevole dim.90x220cm
P6	Porta interna ad un battente, dim.80x220cm
P8.1	Porta antincendio in acciaio zincato REI 120 a due battenti con serratura speciale e maniglione antipanico, dim. 240x220 cm.
P9.1	Porta antincendio in acciaio zincato REI 120 a un battente con serratura speciale e maniglione antipanico, dim. 120x220 cm.
P10	Cancello esterno a due ante battenti in acciaio costituito da pannelli in grigliato elettrosaldato zincato. Dispositivo per l'apertura e chiusura, serratura di sicurezza e caratteristiche antintrusione classe 2.

	OPERE METALLICHE
C1	Carter metallico in acciaio zincato preverniciato, spess. 8/10 mm.
C2	Lamiera in acciaio zincato per scossalina, gronda e carter di bordo, spess. 8/10 mm.
C3	Corrimano doppio compresi i supporti, □40 mm sp. 2mm, in acciaio inox.
C4	Parapetto con montanti sagomati, tondini orizzontali e tubolari in acciaio inox.
C5	Discendente □ 100 mm in lamiera di acciaio inox con parafoglie.
C8	Griglia lineare ispezionabile in acciaio inox sp. 5 mm - Servizi igienici.
C10.1	Recinzione elettrosaldata con doppi fili orizzontali di rinforzo su tutte le maglie, in acciaio zincato ad elementi modulari grigliati.
C12	Sistema anticaduta conforme alla norma EN795-2012. Linea vita, completata di punti di ancoraggio singoli.

	GIUNTI
G2	Giunto in alluminio a pavimento idoneo per il tipo di pavimentazione
GP1	Giunto in alluminio a parete

	SOGLIE
Z1	Soglia in pietra locale

	ARREDI URBANI
A1	Panchina ergonomica completa di fianchi e braccioli intermedi. Dimensioni: 220 x 70 cm.
A2	Panca lineare in conglomerato cementizio con superficie sabbiata e lisciata sulla parte della seduta.
A3	Cestino portarifiuti tondo in lamiera zicata, supporto su palo. Dimensioni: ∅ 300mm, altezza 450 mm.
A4	Portabiciclette in acciaio zincato a caldo e verniciato RAL, con tubi bloccaruota curvati.

	SISTEMAZIONI ESTERNE
B1e	Pavimentazione realizzata in masselli autobloccanti in pietra ricostruita formato 100X50 cm sp. 9 cm, allettati su sabbia. Lavorazione delle superfici con bocciarda.
B2e	Pavimentazione drenante in masselli autobloccanti di cls cavi con terreno vegetale
B3e	Pavimentazione stradale in asfalto.
L1e	Cordolo marciapiede in pietra basaltica da taglio (cm10x25) e (cm 20x25)
BH	Scivolo per disabili motori in pietra, sp. 5 cm.
Pr	Formazione e semina prato con miscuglio di semi selezionati su zolla di terreno vegetale
Gr1	Protezione alberatura con griglia metallica a corona circolare in acciaio zincato

NOTE
Tutti i cicli di verniciatura verranno effettuati secondo circolare FS 44v.
Su tutte le strutture a vista verrà effettuato un ciclo di verniciatura.
Tutti i mancorrenti delle scale e rampe interne alle stazioni/fermate saranno dotati di manicotti tattili per disabili visivi

Tutti i pozzetti sono coperti con sigillo porta pavimentazione
In tutte le pavimentazioni vanno previsti i giunti di frazionamento

Per le geometrie strutturali, le dotazioni impiantistiche e tecnologiche,l'idraulica di smaltimento e le forometrie vedi elaborati specialistici.

COMMITTENTE:

RFI RETE FERROVIARIA ITALIANA
GRUPPO FERROVIE DELLO STATO ITALIANE

PROGETTAZIONE:

ITALFERR
GRUPPO FERROVIE DELLO STATO ITALIANE

DIREZIONE TECNICA

U.O.ARCHITETTURA,STAZIONI E TERRITORIO

PROGETTO DEFINITIVO

ITINERARIO NAPOLI – BARI
RADDOPPIO TRATTA APICE – ORSARA
II LOTTO FUNZIONALE HIRPINIA – ORSARA

FV01 - Stazione di Orsara

Sezioni trasversali e longitudinali

SCALA: varie

COMMESS	LOTT	FAS	ENT	TIPO	OPERA/DISCIPLIN	PROGR	REV
IF1V	02	D	44	WZ	FV0100	001	A

Revis.	Descrizione	Redatto	Data	Verificato	Data	Approvato	Data	Autorizzato
A	EMISSIONE ESECUTIVA	G.Lanotte	Sett. 2018	R.Marino	Sett. 2018	D.Aprea	Sett. 2018	R.Marino Sett. 2018

ITALFERR S.p.A. U.O. ARCHITETTURA, STAZIONI E TERRITORIO Arch. Raffaele Marino Ordine degli Architetti di Roma N° 23193

File: IF1V-02-D-44-WZ-FV0100-001-A.rvt | n. Elab.: 394