




A Prospetto A
1 : 50

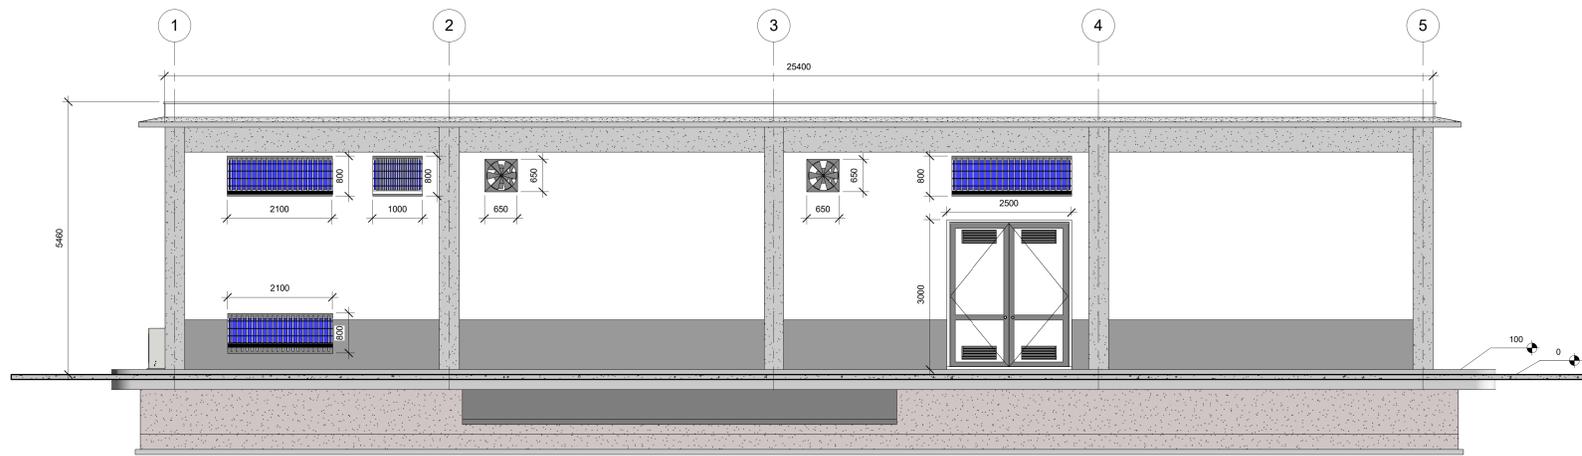

B Prospetto B
1 : 50

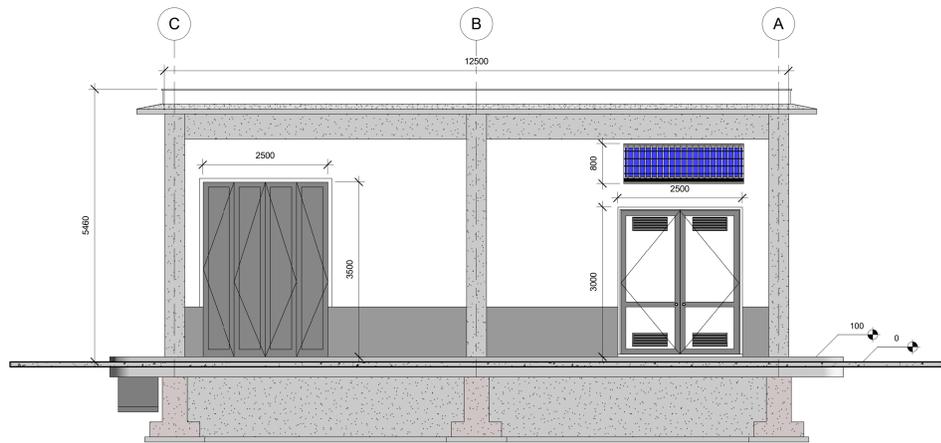

C Prospetto C
1 : 50

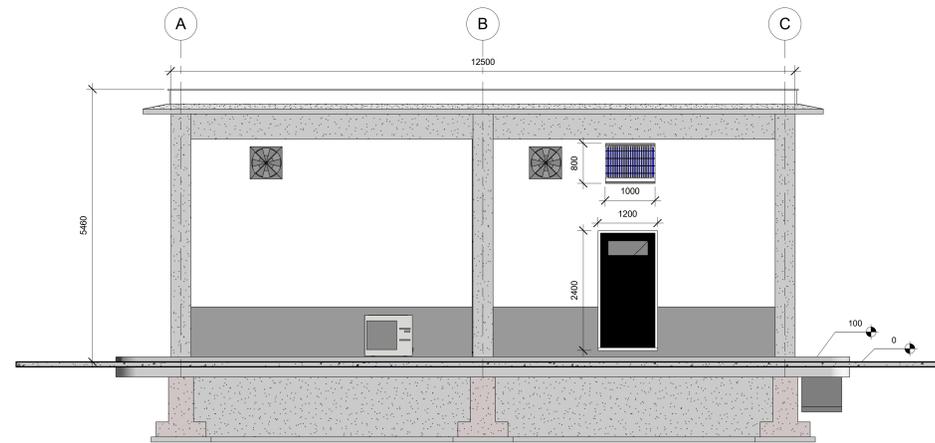

D Prospetto D
1 : 50



1 Keyplan- Prospetti
1 : 200

Note:
- si dovranno predisporre delle grate in ferro anti-intrusione
- le finestre e le porte dovranno essere blindate
- le quote sono espresse in millimetri se non espressamente indicato

COMMITTENTE:



PROGETTAZIONE:



DIREZIONE TECNICA

U.O. TECNOLOGIE CENTRO

PROGETTO DEFINITIVO

ITINERARIO NAPOLI - BARI
RADDOPPIO TRATTA APICE - ORSARA
II LOTTO FUNZIONALE HIRPINIA - ORSARA

ELABORATO:

SSE Ariano - Fabbricato di SSE / Prospetti

SCALA:

+

COMMISS	LOTT	FAS	ENT	TIPO	OPERA/DISCIPLIN	PROGR	REV
IF1V	02	D	18	PB	FA9100	002	A

Revis.	Descrizione	Redatto	Data	Verificato	Data	Approvato	Data	Autorizzato
A	Emissione Definitiva	M. Laurini	Ago-2018	Gi. Trezza	Ago-2018	D. Agosta	Ago-2018	G. Guisà Buffarini