




1 A
1 : 50

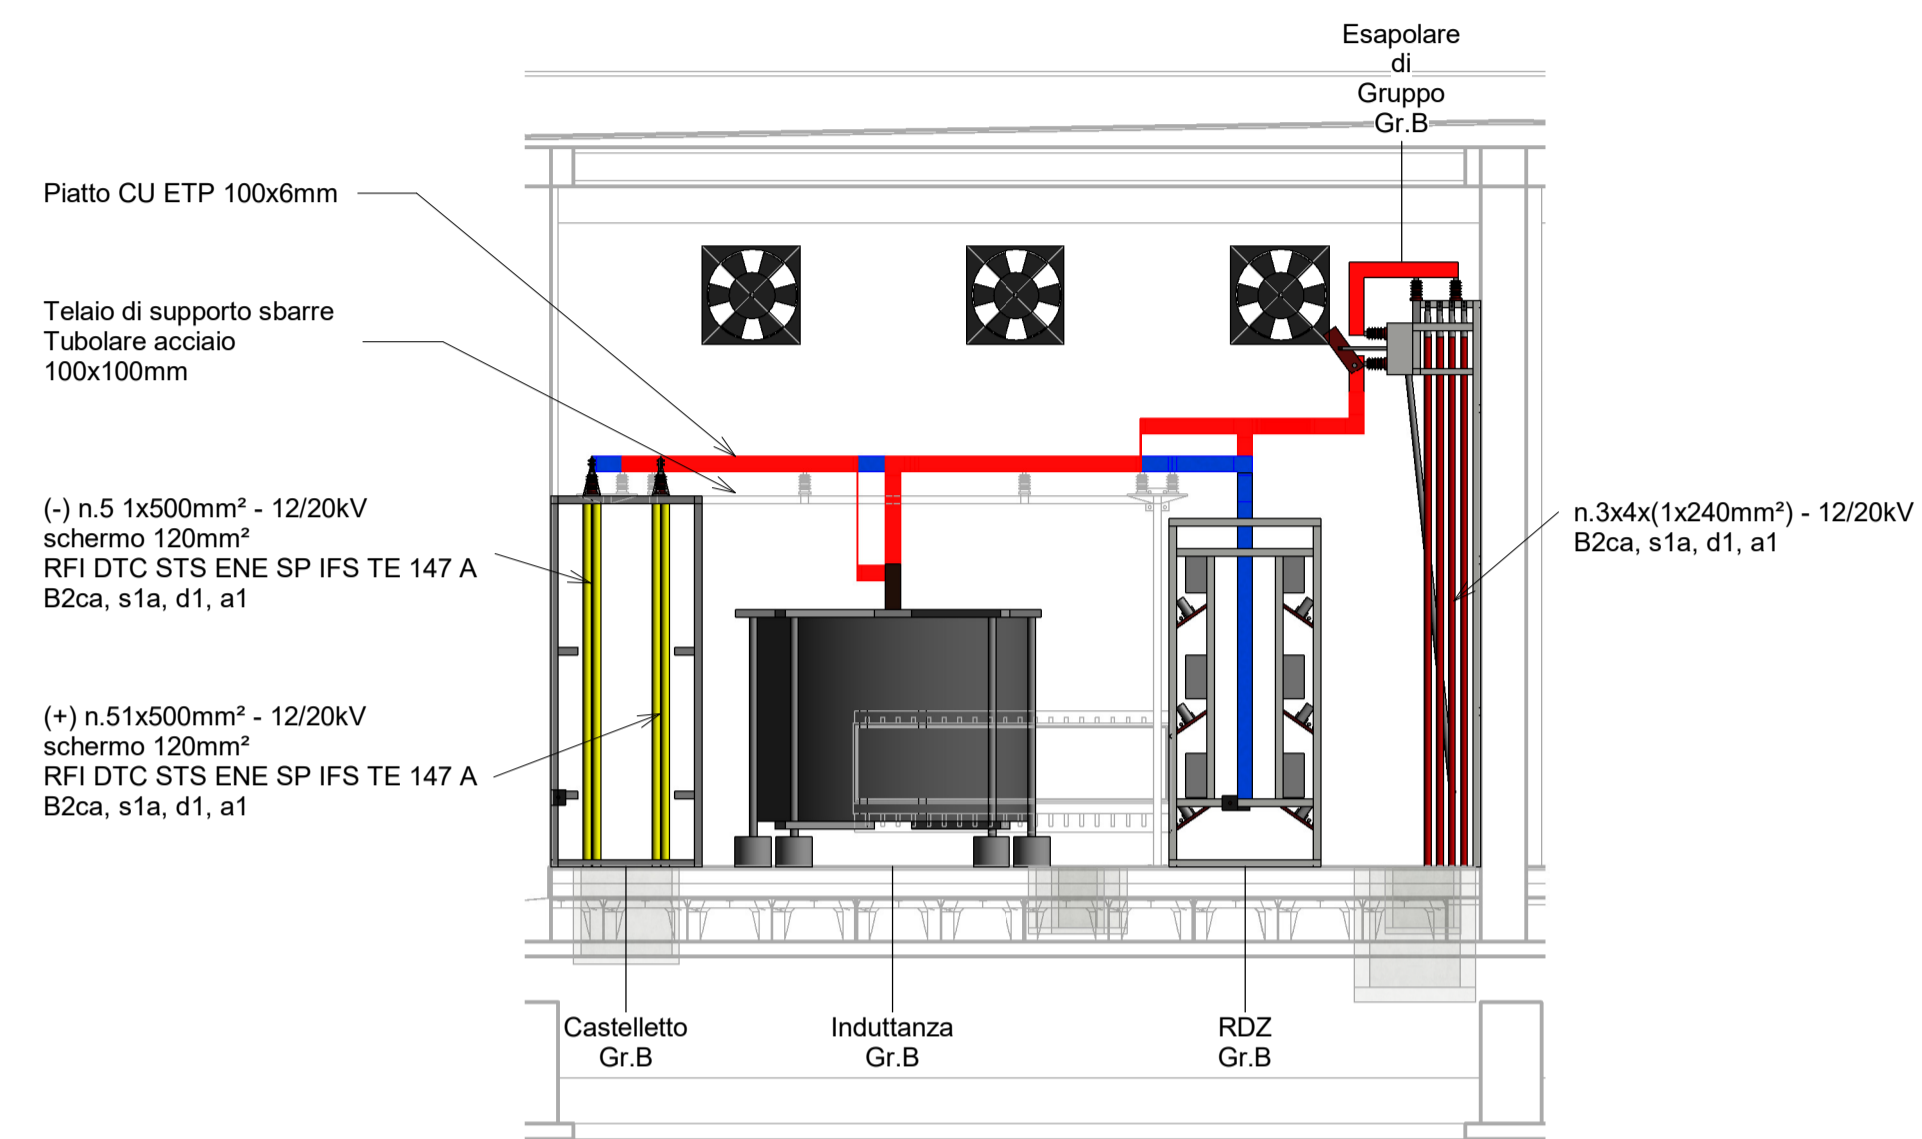

3 C
1 : 50

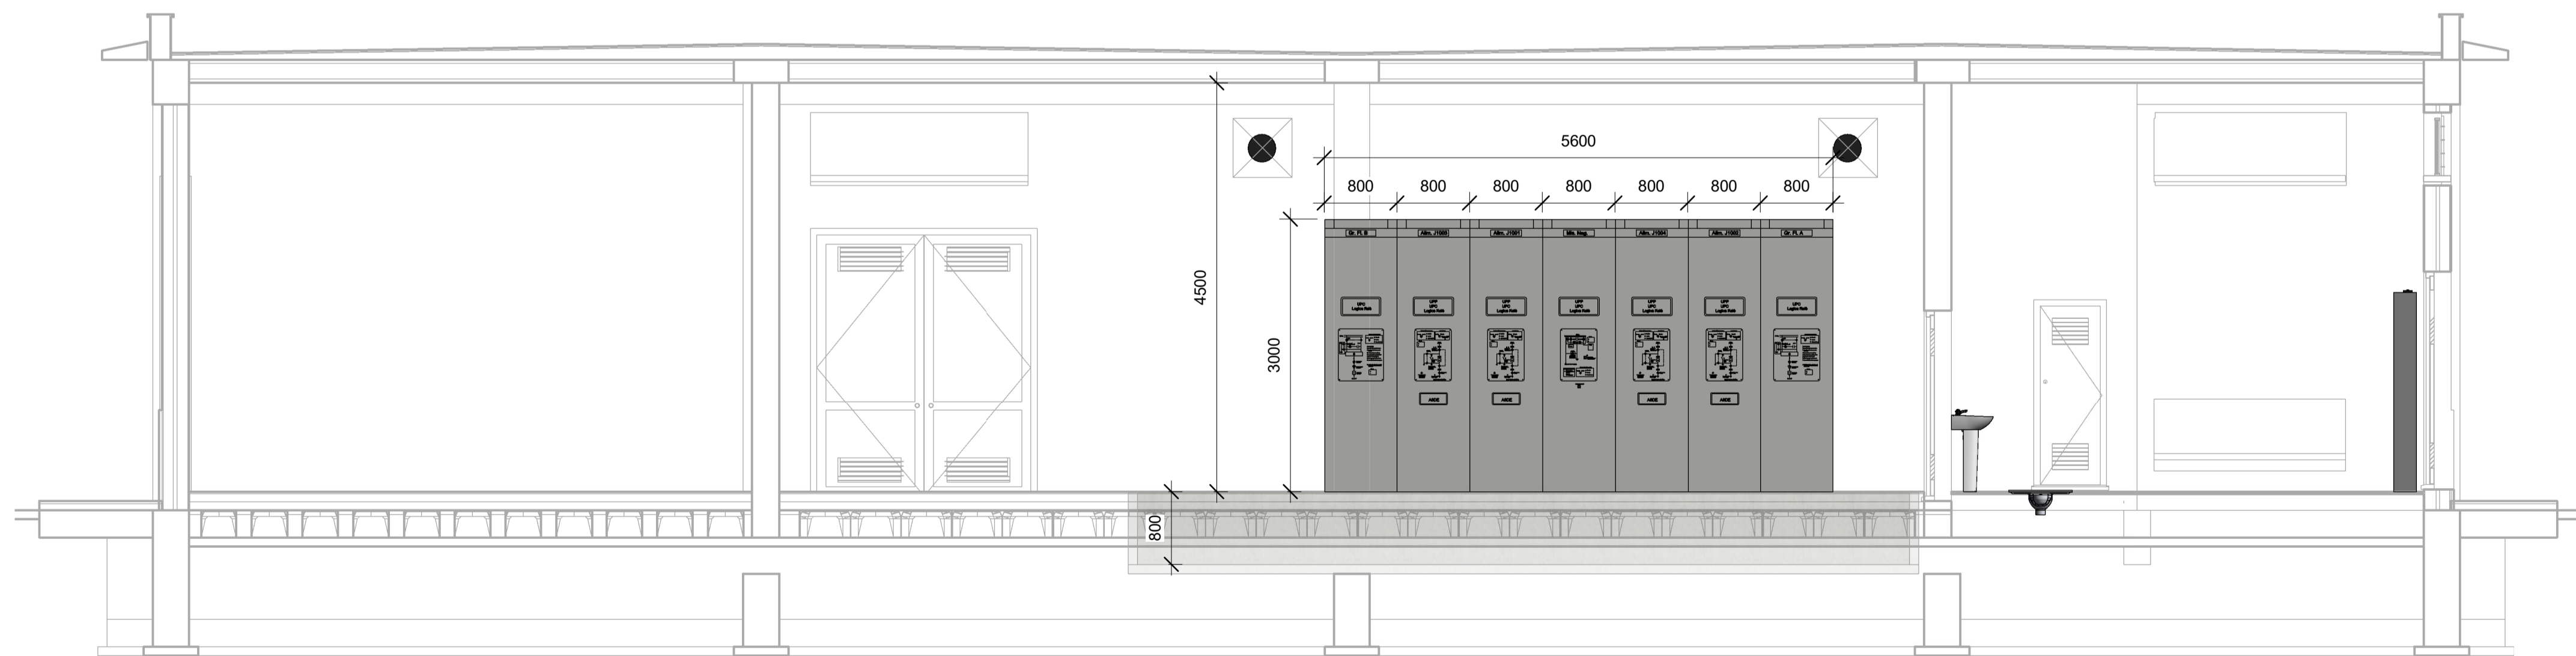

2 B
1 : 50

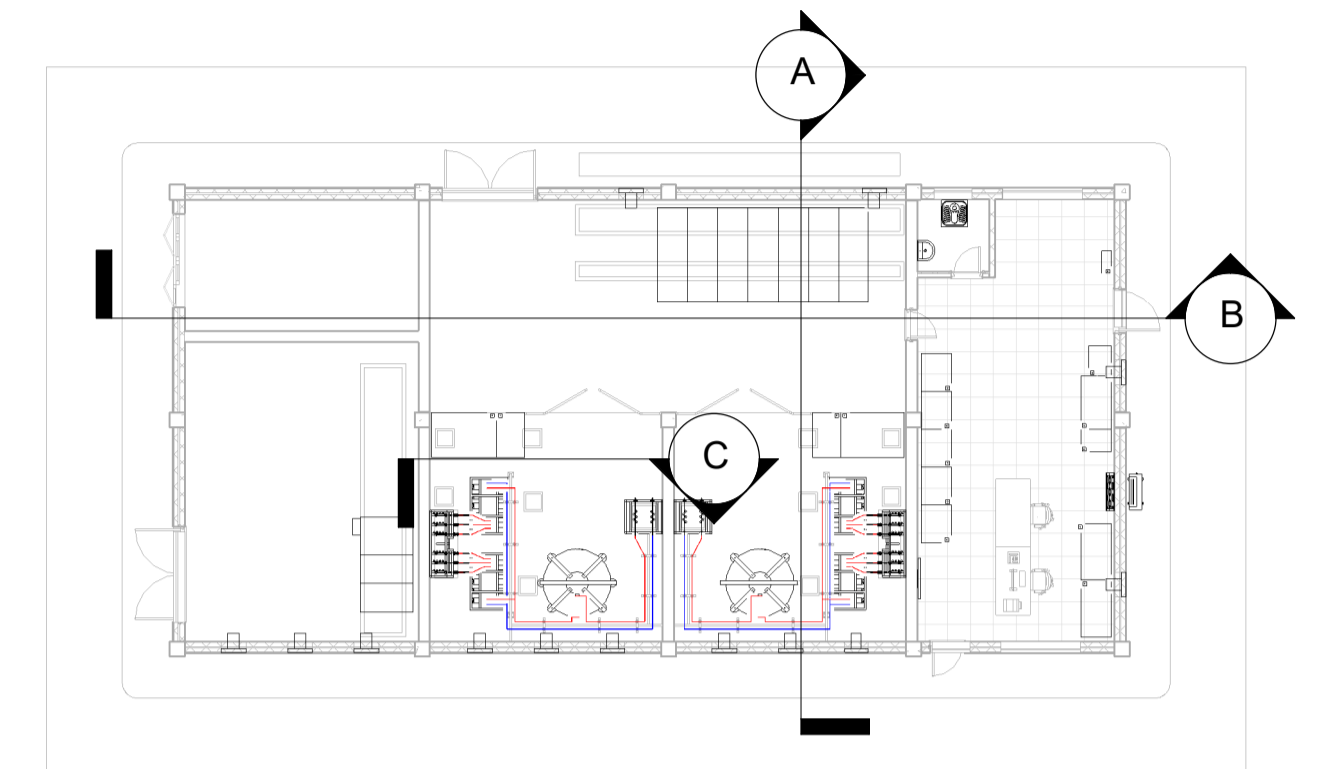

4 Keyplan
1 : 200

Note:
- Le quote sono espresse in millimetri se non espressamente indicato

COMMITTENTE:

RETE FERROVIARIA ITALIANA
GRUPPO FERROVIE DELLO STATO ITALIANE

PROGETTAZIONE:

GRUPPO FERROVIE DELLO STATO ITALIANE

DIREZIONE TECNICA
U.O. TECNOLOGIE CENTRO

PROGETTO DEFINITIVO

ITINERARIO NAPOLI - BARI
RADDOPPIO TRATTA APICE - ORSARA
II LOTTO FUNZIONALE HIRPINIA - ORSARA

ELABORATO:
SSE Ariano - Fabbricato di SSE - Disposizione apparecchiature - Viste

SCALA:
+

COMMESS	LOTT	FAS	ENT	TIPO	OPERA/DISCIPLIN	PROGR	REV
IF1V	02	D	18	PZ	SE0100	001	A

Revis.	Descrizione	Redatto	Data	Verificato	Data	Approvato	Data	Autorizzato
A	Emissione Definitiva	M. Laurini	Ago 2018	G. Frezza	Ago 2018	D. Aprea	Ago 2018	G. Guidi Buffarini