


Schema elettrico di alimentazione TE - MATS Galleria HIRPINIA

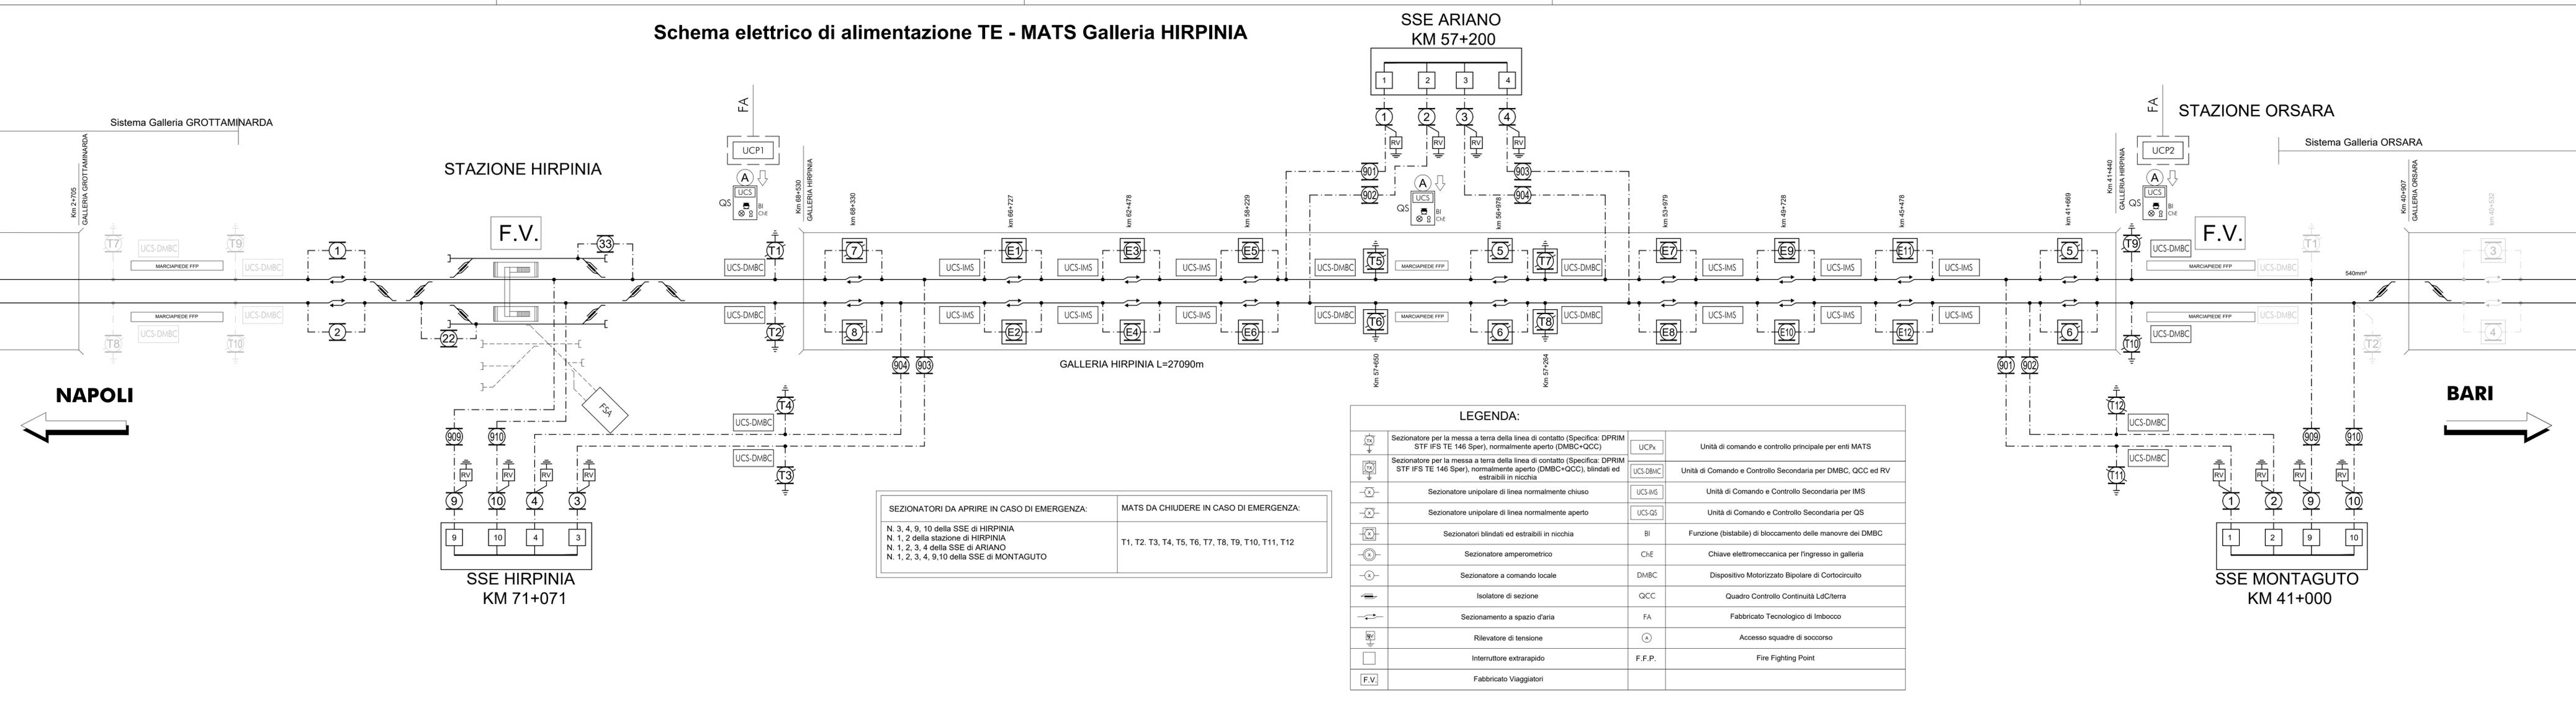

LEGENDA:

	Sezionatore per la messa a terra della linea di contatto (Specifica: DPRIM STF IFS TE 146 Sper), normalmente aperto (DMBC+QCC)	UCPx	Unità di comando e controllo principale per enti MATS
	Sezionatore per la messa a terra della linea di contatto (Specifica: DPRIM STF IFS TE 146 Sper), normalmente aperto (DMBC+QCC), blindati ed estraibili in nicchia	UCS-DMBC	Unità di Comando e Controllo Secondaria per DMBC, QCC ed RV
	Sezionatore unipolare di linea normalmente chiuso	UCS-IMS	Unità di Comando e Controllo Secondaria per IMS
	Sezionatore unipolare di linea normalmente aperto	UCS-QS	Unità di Comando e Controllo Secondaria per QS
	Sezionatori blindati ed estraibili in nicchia	BI	Funzione (bistabile) di bloccamento delle manovre dei DMBC
	Sezionatore amperometrico	ChE	Chiave elettromeccanica per l'ingresso in galleria
	Sezionatore a comando locale	DMBC	Dispositivo Motorizzato Bipolare di Cortocircuito
	Isolatore di sezione	QCC	Quadro Controllo Continuità LdC/terra
	Sezionamento a spazio d'aria	FA	Fabbricato Tecnologico di Imbocco
	Rilevatore di tensione	A	Accesso squadre di soccorso
	Interruttore extrarapido	F.F.P.	Fire Fighting Point
	Fabbricato Viaggiatori	F.V.	

SEZIONATORI DA APRIRE IN CASO DI EMERGENZA:	MATS DA CHIUDERE IN CASO DI EMERGENZA:
N. 3, 4, 9, 10 della SSE di HIRPINIA N. 1, 2 della stazione di HIRPINIA N. 1, 2, 3, 4 della SSE di ARIANO N. 1, 2, 3, 4, 9, 10 della SSE di MONTAGUTO	T1, T2, T3, T4, T5, T6, T7, T8, T9, T10, T11, T12

COMMITTENTE:
RFI
 RETE FERROVIARIA ITALIANA
 GRUPPO FERROVIE DELLO STATO ITALIANE

PROGETTAZIONE:
ITALFERR
 GRUPPO FERROVIE DELLO STATO ITALIANE

DIREZIONE TECNICA
U.O. TECNOLOGIE CENTRO

PROGETTO DEFINITIVO

ITINERARIO NAPOLI - BARI
RADDOPPIO TRATTA APICE - ORSARA
II LOTTO FUNZIONALE HIRPINIA - ORSARA

MATS GALLERIA HIRPINIA
 Schema elettrico di alimentazione TE - MATS

SCALA :
 :-

COMMESSA LOTTO FASE ENTE TIPO DOC. OPERA/DISCIPLINA Progr. REV.

I F I V 02 D 18 DX S M O 1 0 0 0 0 2 A

Revis.	Descrizione	Redatto	Data	Verificato	Data	Approvato	Data	Autorizzato	Data
A	Emissione Esecutiva	G. Trezza	Luglio 2018	G. Trezza	Luglio 2018	D. Aprea	Luglio 2018	G. Trezza	Luglio 2018