

COMMITTENTE:



PROGETTAZIONE:



**DIREZIONE TECNICA
U.O. TECNOLOGIE CENTRO**

PROGETTO DEFINITIVO

**ITINERARIO NAPOLI - BARI
RADDOPPIO TRATTA APICE – ORSARA
II LOTTO FUNZIONALE HIRPINIA - ORSARA**

Sezioni tipologiche

SCALA :

1:50

COMMESSA LOTTO FASE ENTE TIPO DOC. OPERA/DISCIPLINA PROGR. REV.

IF1V 02 D 18 WB LC0000 001 A

Revis.	Descrizione	Redatto	Data	Verificato	Data	Approvato	Data	Autorizzato	Data
A	Emissione Definitiva	S. Serroni <i>Serroni</i>	Sett. 2018	D. Vergari <i>Vergari</i>	Sett. 2018	D. Aprea <i>Aprea</i>	Sett. 2018	G.Guidi Buffarini <i>Sett. 2018</i>	

ITALFERR S.p.A.
U.O. Tecnologie Centro
Ing. Guido Buffarini
Ordine Ingegneri Provincia
n° 17512

File: 423.dwg

n. Elab.: 423


GALLERIA NATURALE

DOPPIO BINARIO

SCAVO IN TRADIZIONALE

SEZIONE CORRENTE

SCALA 1:50

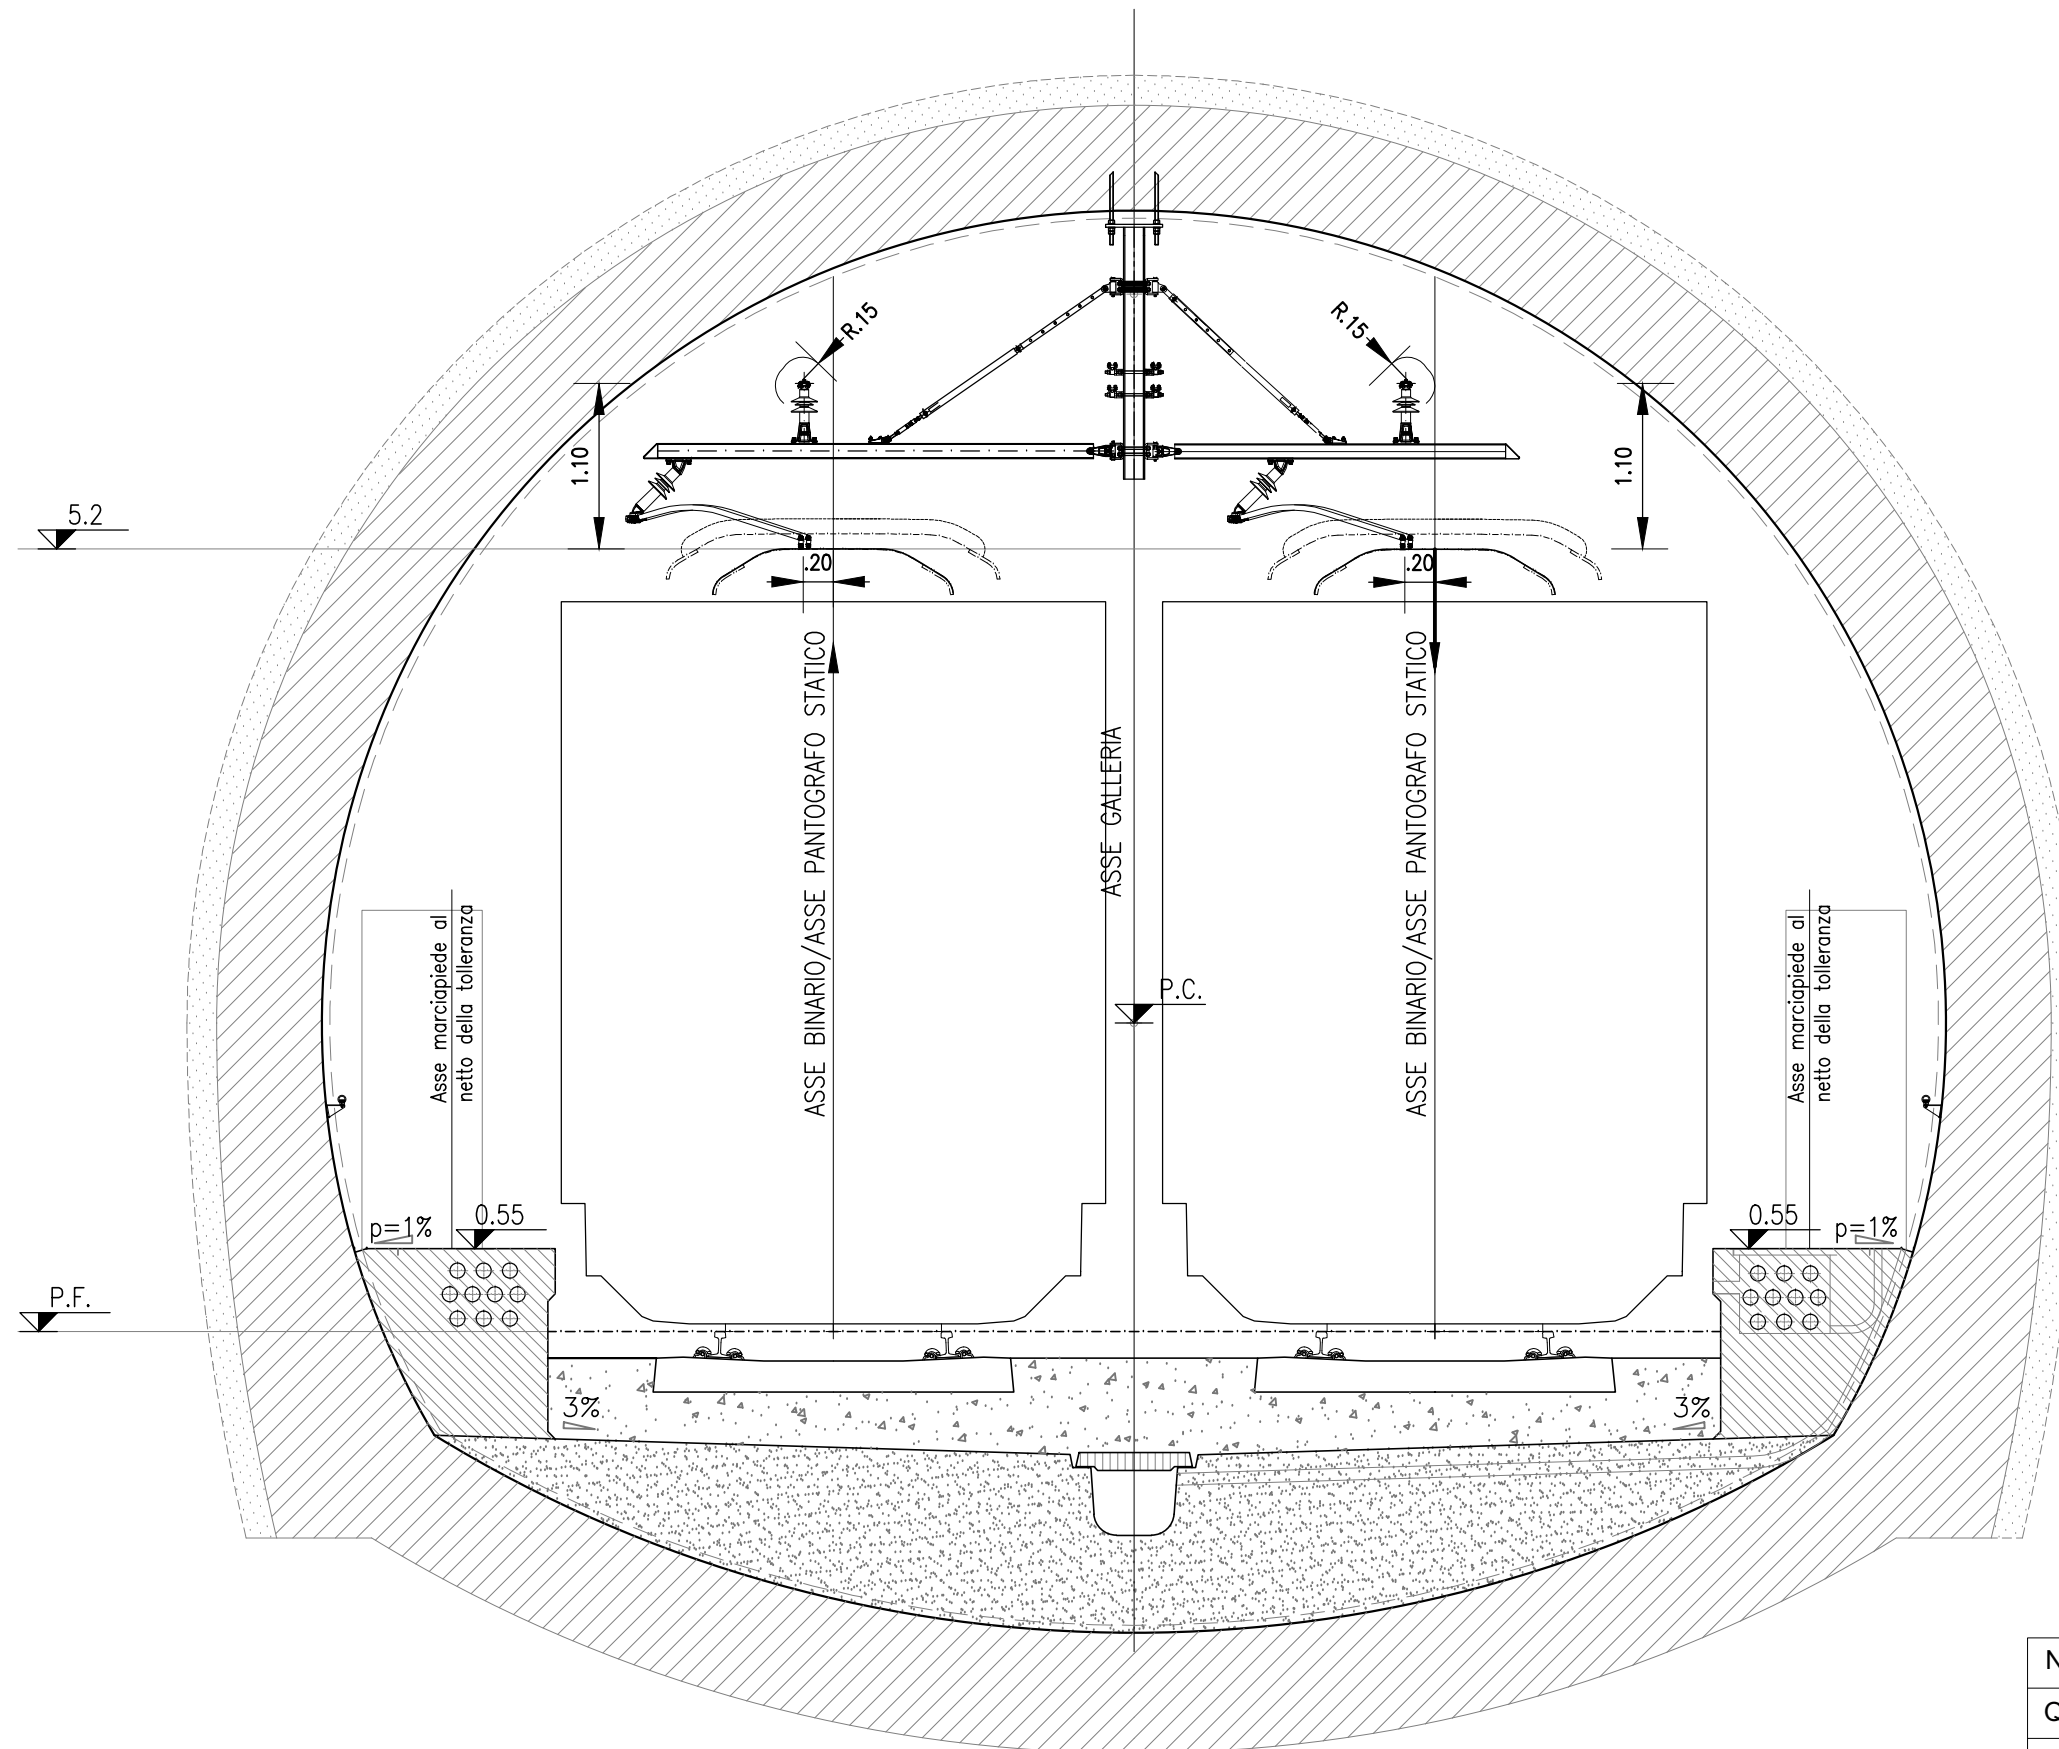

Note.

Quote espresse in metri

IF1V02D18WBLC0000001A Foglio 2 di 5


GALLERIA NATURALE

SINGOLO BINARIO

SCAVO IN TRADIZIONALE

SEZIONE CORRENTE

SCALA 1:50

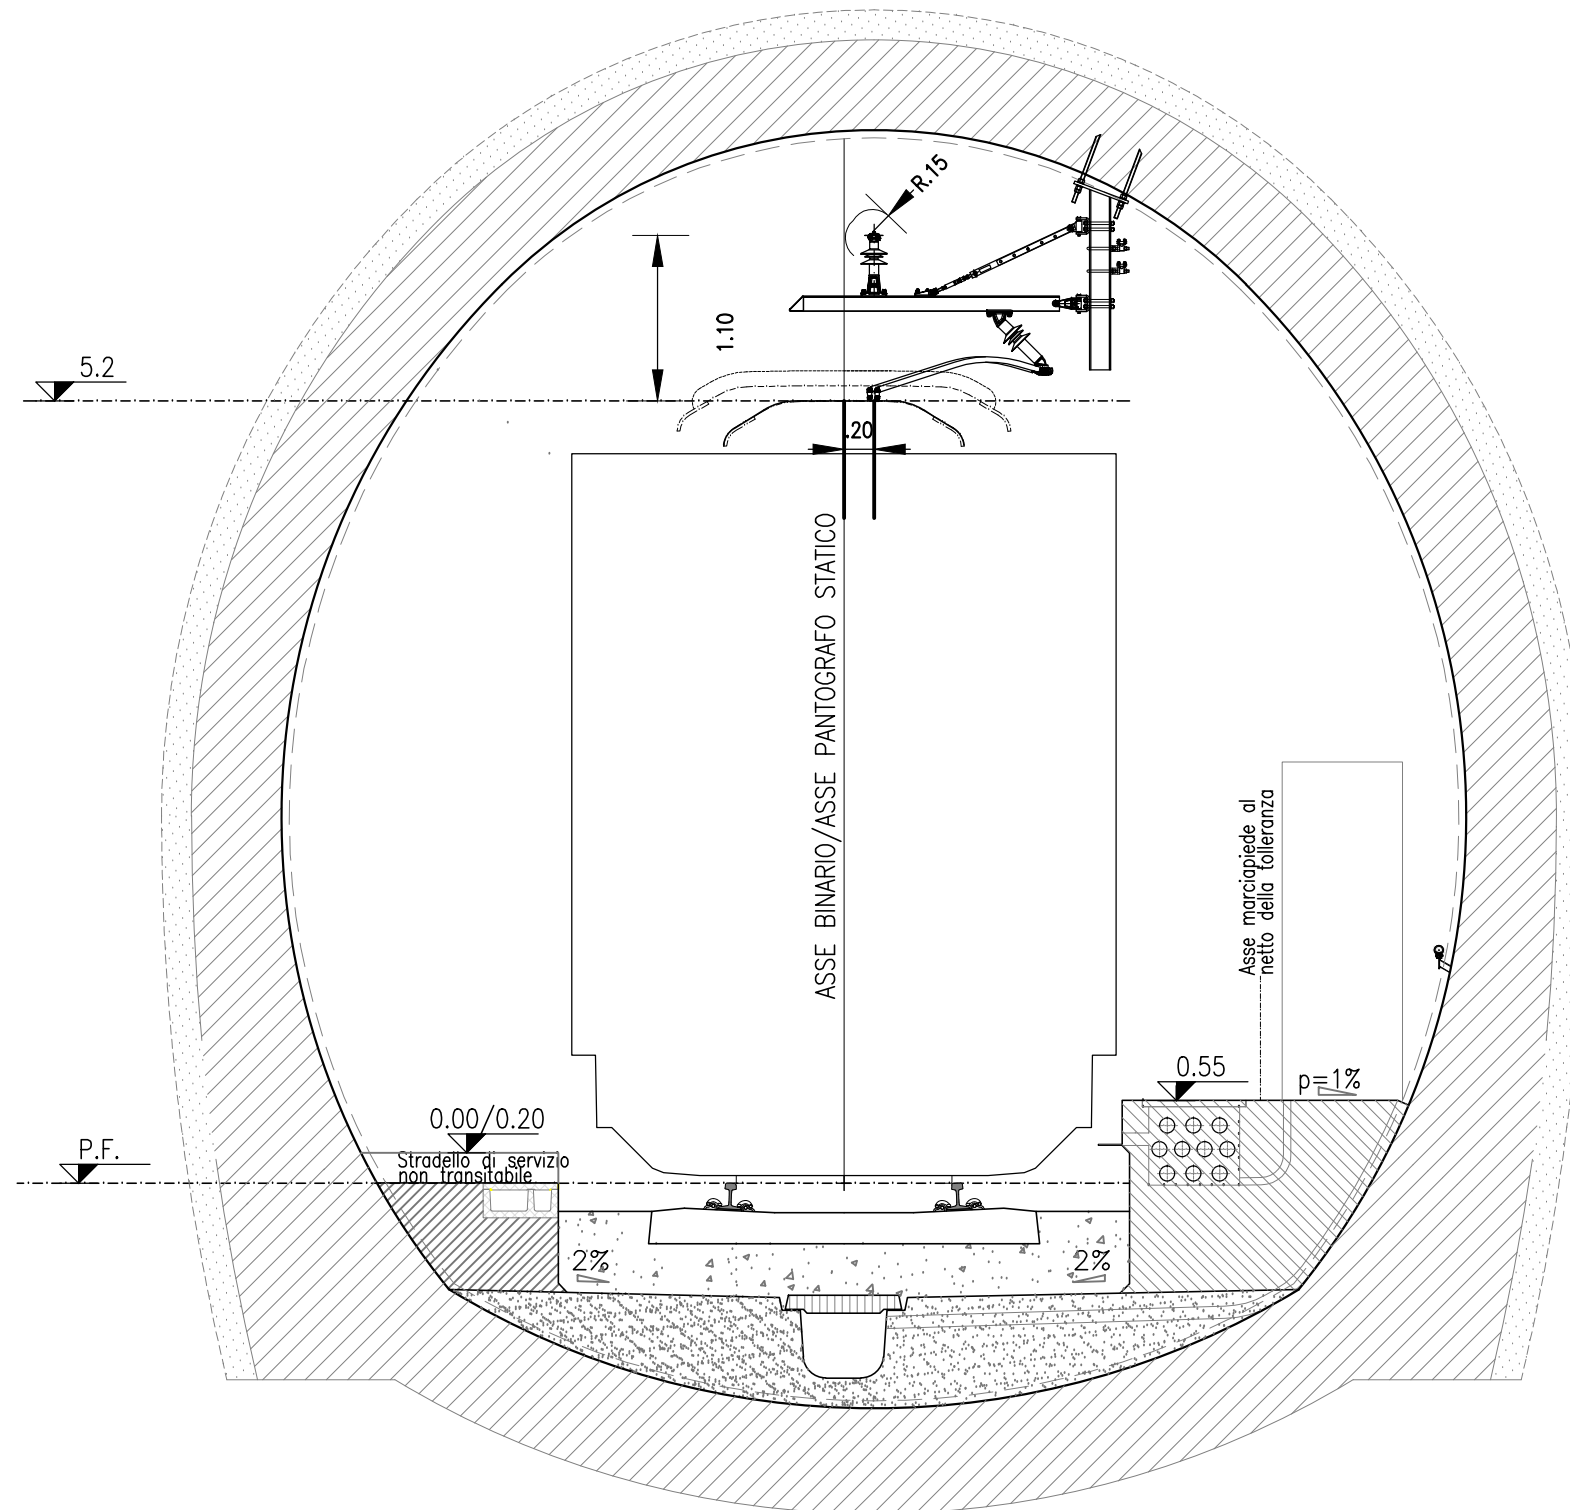

Note.


Quote espresse in metri

IF1V02D18WBLC0000001A Foglio 3 di 5

GALLERIA NATURALE

SINGOLO BINARIO

SCAVO IN MECCANIZZATO
SEZIONE CORRENTE
SCALA 1:50

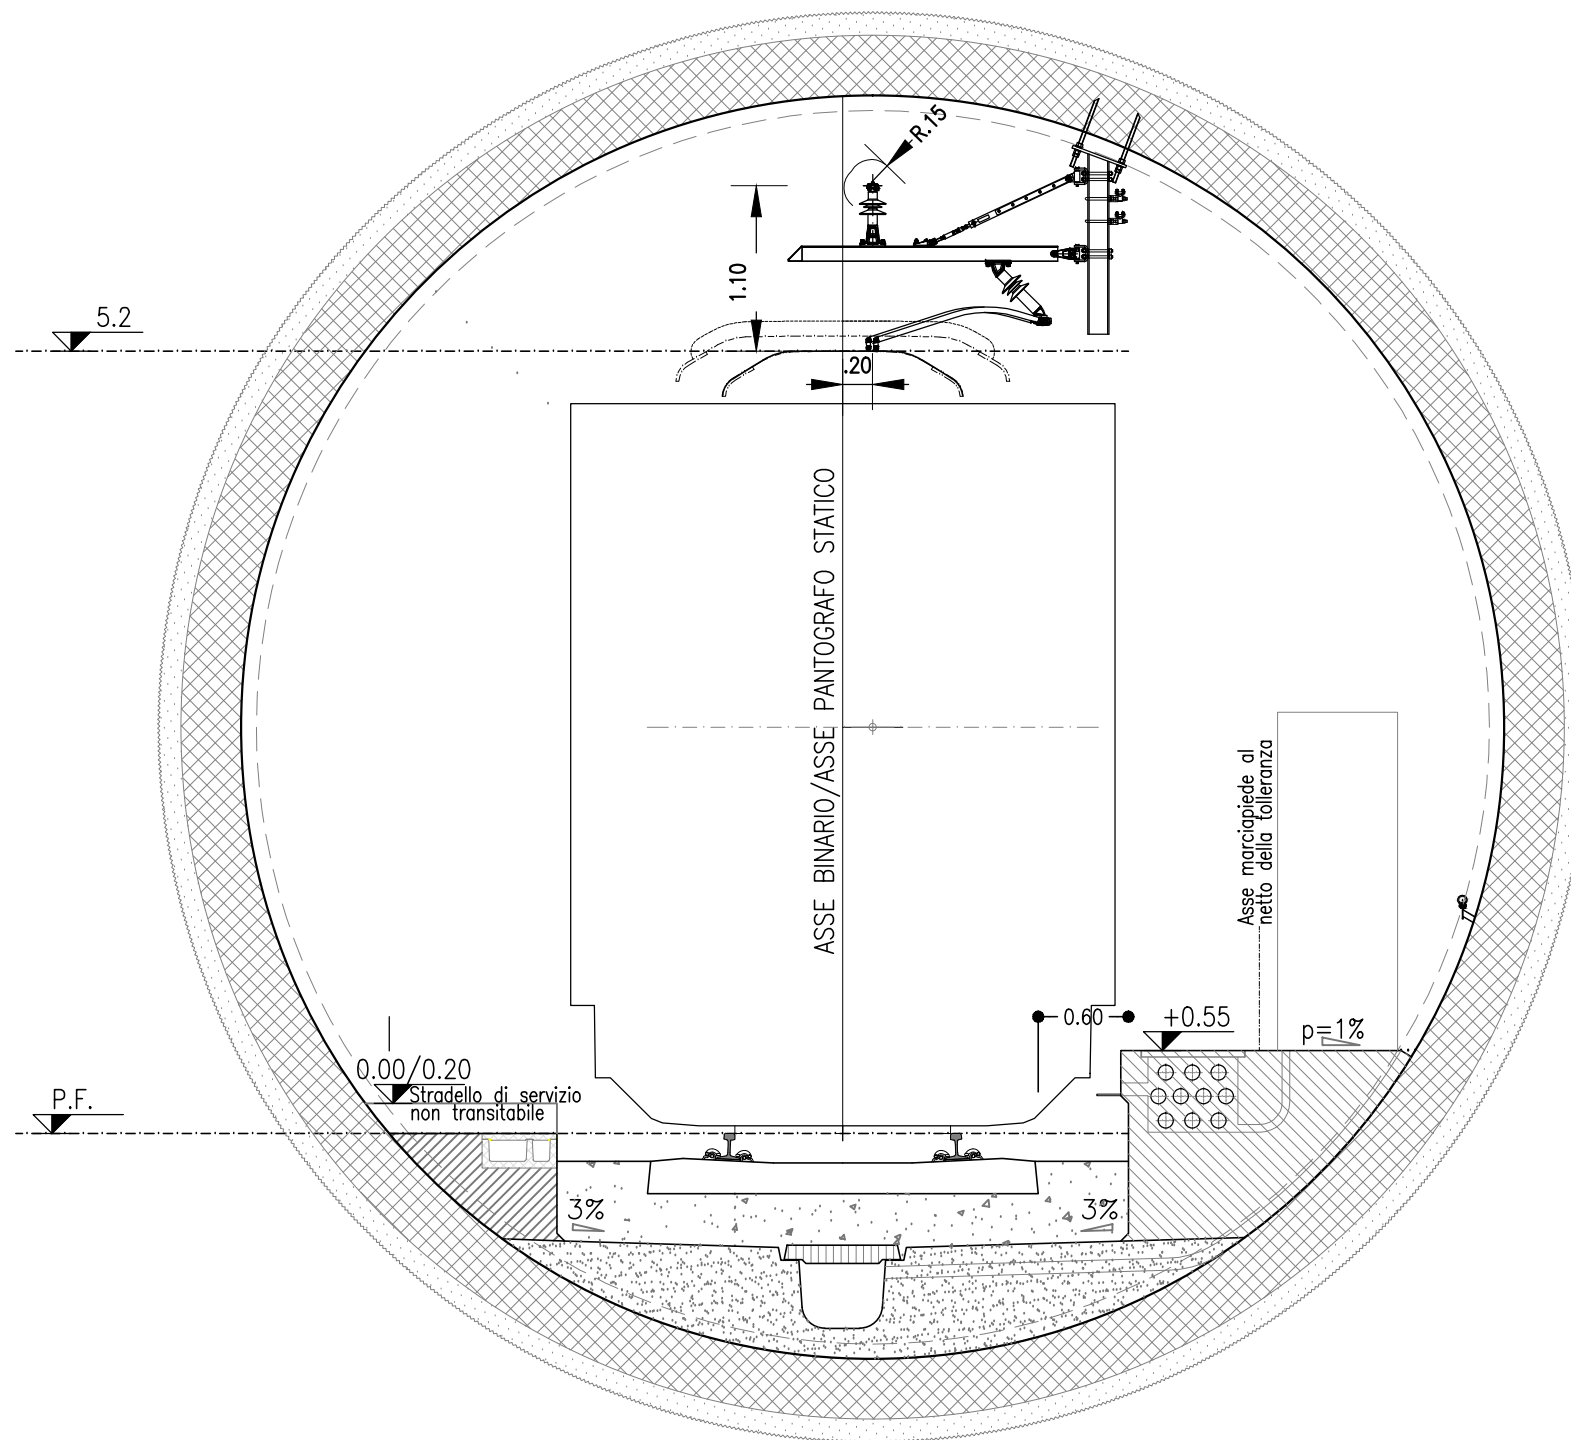

Note.


Quote espresse in metri

IF1V02D18WBLC0000001A

Foglio 4 di 5

VIADOTTO
DOPPIO BINARIO

SCALA 1:50

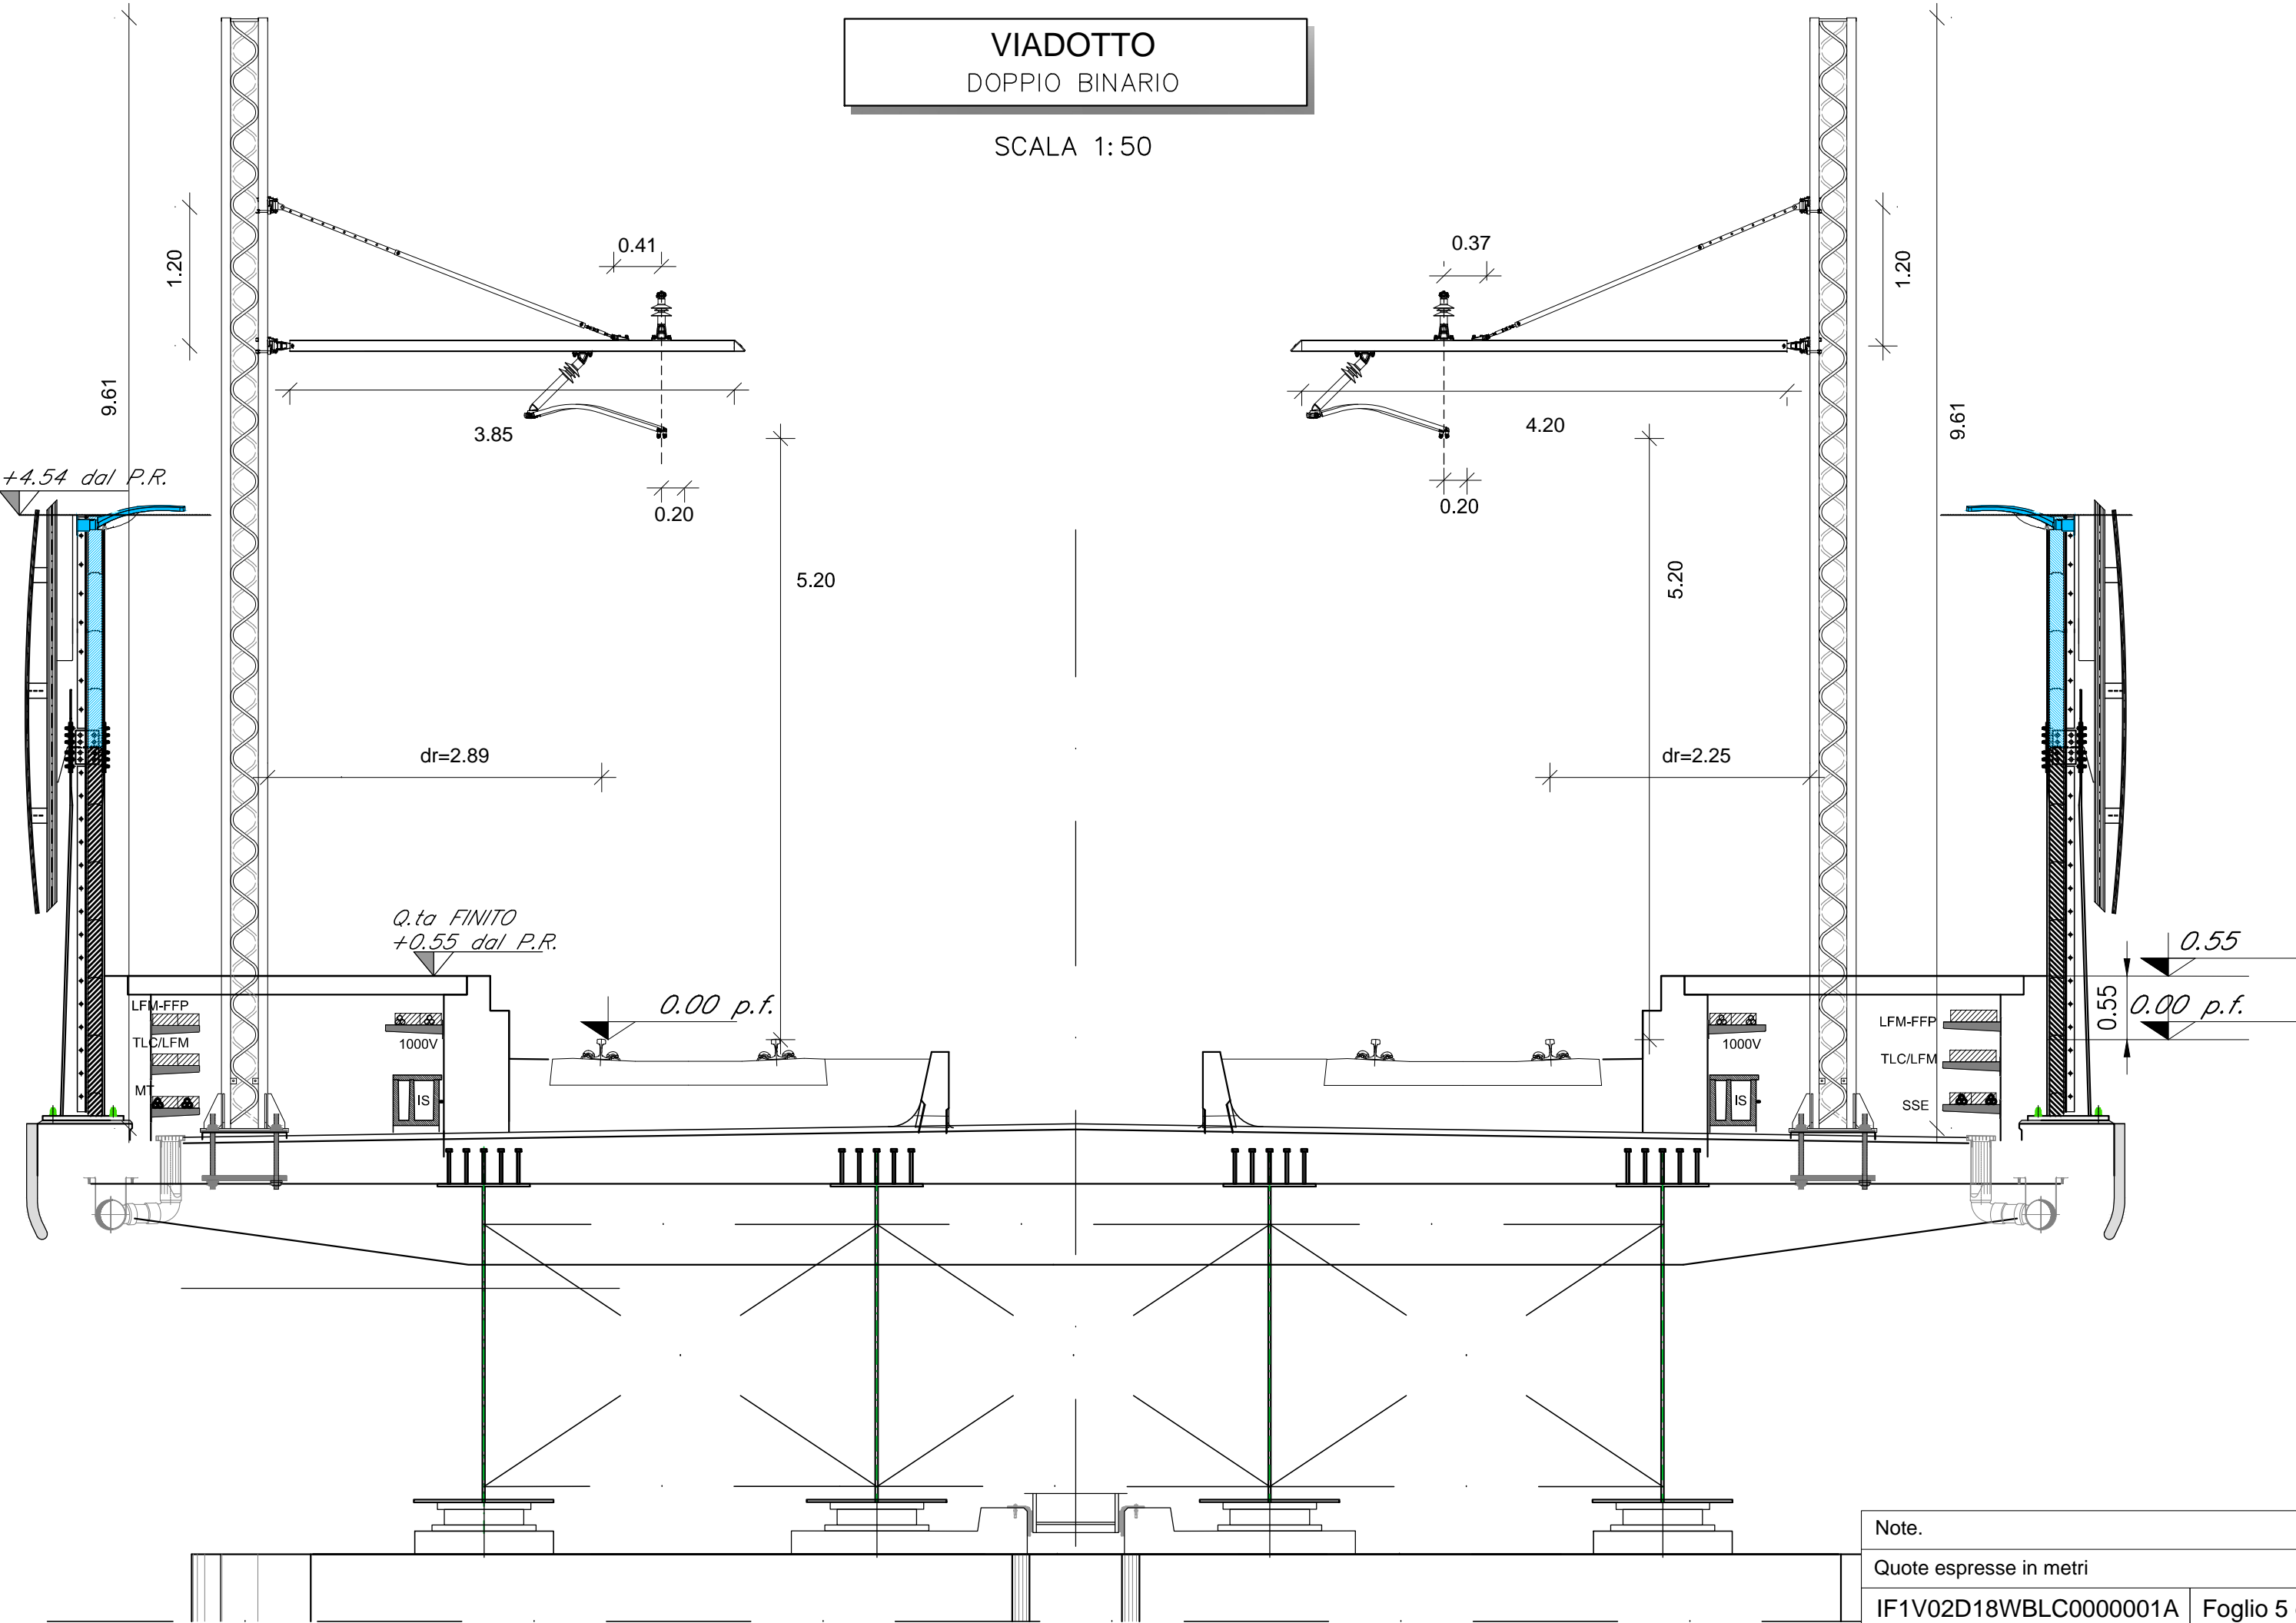

+4.54 dal P.R.

Q.ta FINITO
+0.55 dal P.R.

0.00 p.f.

0.55

0.00 p.f.

Note.

Quote espresse in metri

IF1V02D18WBLC0000001A

Foglio 5 di 5