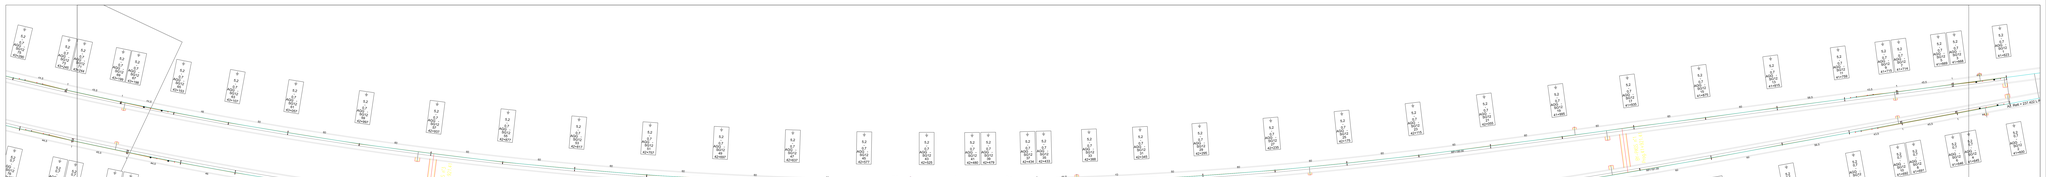

TIPOLOGIA DELLE LINEE DI CONTATTO

Binari di corsa : catenaria con sezione complessiva di 540 mm costituita da:
- n°2 corde portanti (Cu) sez. 120 mm² smorzate con regolazione automatica al tiro di 1970 daN cad.
- n°2 fili di contatto (Cu) sez. 120 mm² smorzati con regolazione automatica al tiro di 1500 daN cad.

TIPOLOGIA CIRCUITO DI TERRA DI PROTEZIONE

Sostegni sono collegati tra loro con due corde (Rame) sez. 175 mm² smorzate fissa al tiro di 6 :
- DORE MR175-HD.R corsa R

Si attraversamenti alla linea di contatto si utilizzeranno corde (Cu) sez. 120 mm²

NOTE:
Il presente elaborato tecnico redatto ai sensi del D.Lgs. 163/2006 e successive modifiche ed integrazioni e ai sensi del DPR 207/2010 e s.m.i. - CAPITOLATO TECNICO F.S. ED. 2014 e nel rispetto del Capitolato Generale Tecnico di Appalto delle Opere Civili delle F.S.
E0400004 – SCHEMI TIPOLOGICI DATI A PROGETTAZIONE ARMATURE
E0400005 – SCHEMI TIPOLOGICI DATI A PROGETTAZIONE Sablaver RETTIFILO-CURVA R=250m;
E0400006 – PANELLA DI MURO DI ALA TIPO 1 E 2 DELLA FONDAZIONE DI PERNA LINEA;
E0400007 – BLOCCHI DI FONDAZIONE E RELATIVE ARMATURE PER SOSTEGNI TIPO "LTC" DI PERNA LINEA;
E0400008 – BLOCCHI DI FONDAZIONE E RELATIVE ARMATURE PER SOSTEGNI TIPO "LTC" DI PERNA LINEA;
E0500004 – FONDAZIONI PER PORTALI DI OMBREGGIO;
E0500005 – FONDAZIONE PER PORTALE DI OMBREGGIO;
E0500006 – SOSTEGNI LBJ/E PER INRIPIGO SU AGOPANTAURA;
E0500008 – AGOPANTAURE PER SOSTEGNI LBJ/E

COMMITTENTE:

RFI RETE FERROVIARIA ITALIANA
GRUPPO FERROVIE DELLO STATO ITALIANE

PROGETTAZIONE:

ITALFERR
GRUPPO FERROVIE DELLO STATO ITALIANE

DIREZIONE TECNICA
U.O. TECNOLOGIE CENTRO

PROGETTO DEFINITIVO

ITINERARIO NAPOLI - BARI
RADDOPIO TRATTA APICE - ORSARA
II LOTTO FUNZIONALE HIRPINIA - ORSARA

PIANO DI ELETTRIFICAZIONE
PDE DI TRATTA DA KM 41+600 A KM 43+222

SCALA: 1:1000

COMMESSA	LOTTO	FASE	ENTE	TIPO DOC.	OPERA/DISCIPLINA	PROGR.	REV.
IF1V	02	D	18	P7	LC0200	001	A

Revis.	Descrizione	Redatto	Data	Verificato	Data	Approvato	Data	Autorizzato	Data
A	EMISSIONE DEFINITIVA	S.Sorrisi	Gen. 2019	D.Vergari	Gen. 2019	G.Nanne	Gen. 2019	G.Lauro	Gen. 2019

Ordine degli Ingegneri della Provincia di Bari
Ing. Giuseppe LAURO
Iscrizione n. 4192

File: IF1V_18_LC00.dgn n. Elab.: 430