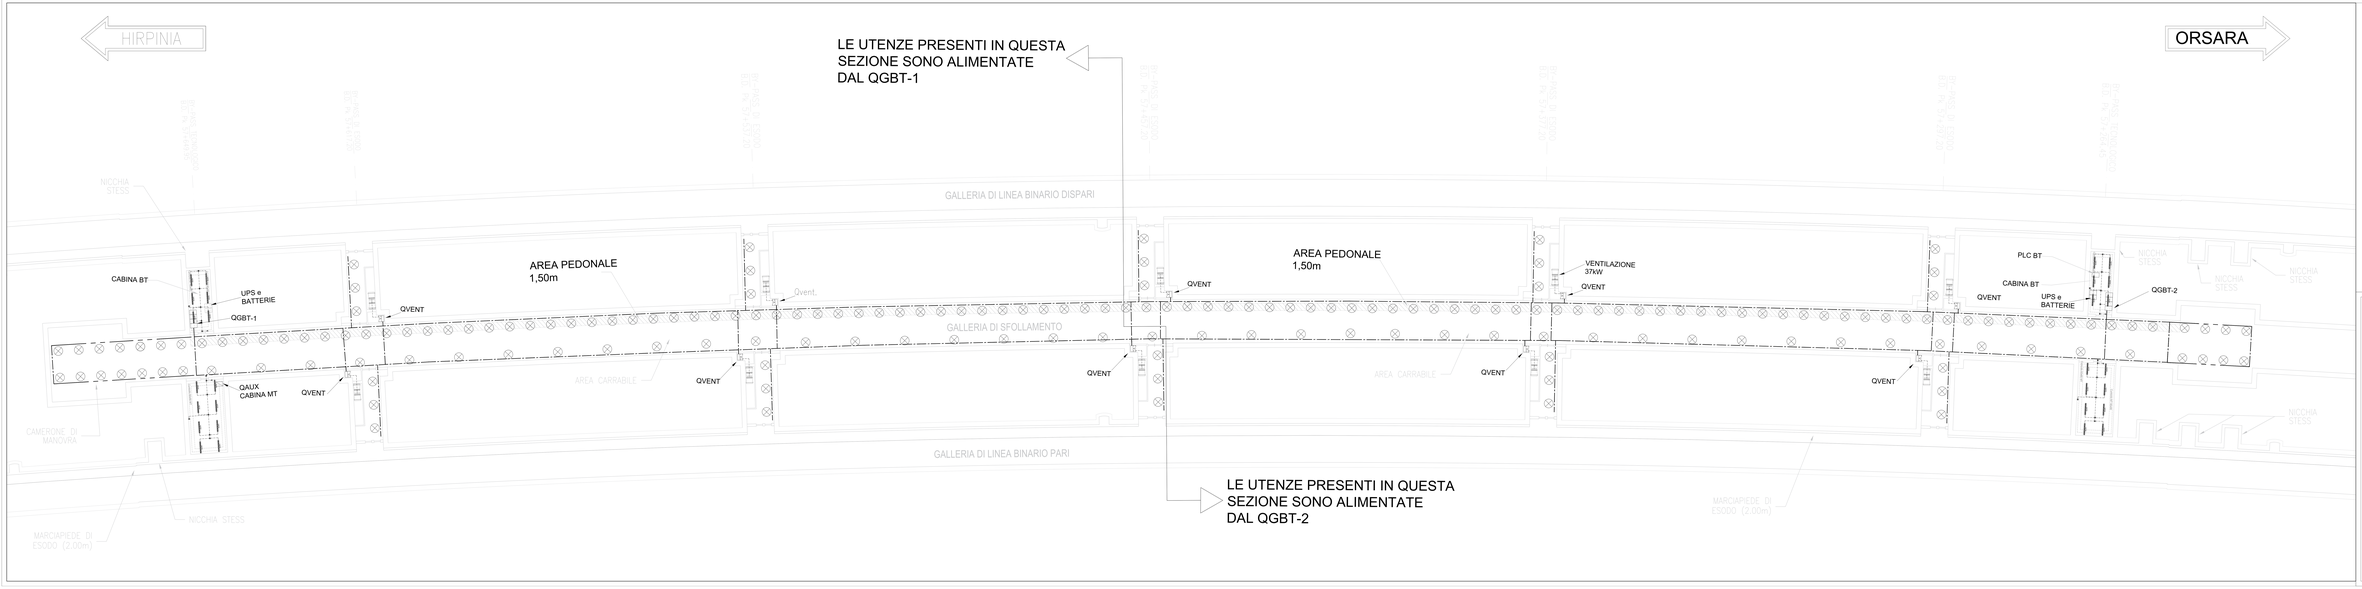

LEGENDA

	APPARECCHIO PER ILLUMINAZIONE DI EMERGENZA DA LIVELLO 1 DI SICUREZZA (IP67 LF 150 E 1700 LAMPADA LED 4W NEUTRAL LUCIDO A MURO, COMPLETO DI ACCESSORI PER MONTAGGIO PARETE - CLASSE DI ISOLAMENTO II, GRADO DI PROTEZIONE IP65 - SCHERMO ANTI URTO)
230V	SIGNAL A REPETITORE VENTILATOR
	CIRCUITI IN CAVO FG10OR16 0,6/1kV (Sistema LF) o N1VV-K (Sistema FM) o FG16 M16 (ACCESI ONCHO) - STAMPATA A PARETE CON TUBOLI ORLATI IN VIBRAZIONE CHIARO
	PASSERELLA A FILO STRUTTURA ONCHO PLC ALTER SCRT LAVORAZIONE 200x100mm PER POSA CAVI, COMPLETA DI ACCESSI, CURVATURE E BETTI SEPARATORE
	APPARECCHIO ILLUMINANTE LED PROTEGGE ANDREMETA PVC CON COMPO DI ACCESSI PACK 400 GRADO DI PROTEZIONE IP66, 90W, FLUSSO LUMINOSO 10TRECCOSA PER SEPARARE A BARRA
	QUADRO GENERALE BASSA TENSIONE
	CASSETTA DI DERIVAZIONE PER CLASSE II IN ACCESO INCH
	PRESA INDUSTRIALE IN RESINA DI CUI IN CON BASE PORTAFUSIBILI (IP 17 16A 230V - IP67 - 16A 3x3CFTLA 16 230A DI ALLOGGIO PER DELLA CLASSE II TIPO A PARETE

DOCUMENTI DI RIFERIMENTO	
CODIFICA	DESCRIZIONE
IF1V02D19FTLF0300001	Planimetria schematica con disposizione cavidotti quadri e cabina AT/BT

COMMITTENTE:

RFI RETE FERROVIARIA ITALIANA
GRUPPO FERROVIE DELLO STATO ITALIANE

PROGETTAZIONE:

ITALFERR
GRUPPO FERROVIE DELLO STATO ITALIANE

DIREZIONE TECNICA
U.O. TECNOLOGIE CENTRO

PROGETTO DEFINITIVO

ITINERARIO NAPOLI - BARI
RADDOPPIO TRATTA APICE - ORSARA
II LOTTO FUNZIONALE HIRPINIA - ORSARA

GALLERIA HIRPINIA
Planimetria con disposizione apparecchiature LFM_POSA CANALIZZAZION

SCALA: 1:200

COMMESSA	LOTTO	FASE	ENTE	TIPO DOC.	OPERA/DISCIPLINA	PROGR.	REV.
IF1V	02	D	18	P9	LF0300	001	A

Revis.	Descrizione	Redatto	Data	Verificato	Data	Approvato	Data	Autorizzato	Data
A	Emissione Esecutiva	M.Cassano	Mar 2019	Sabi 2019 D.Gentile	Sabi 2019	Mar 2019		G.Fabrizio	

ORDINE DEGLI INGEGNERI PROV. ROMA
Ing. Giuseppe Fabrizio
N. 21832

File: IF1V02D19FTLF0300001A.DWG

n. Elab.: 4132