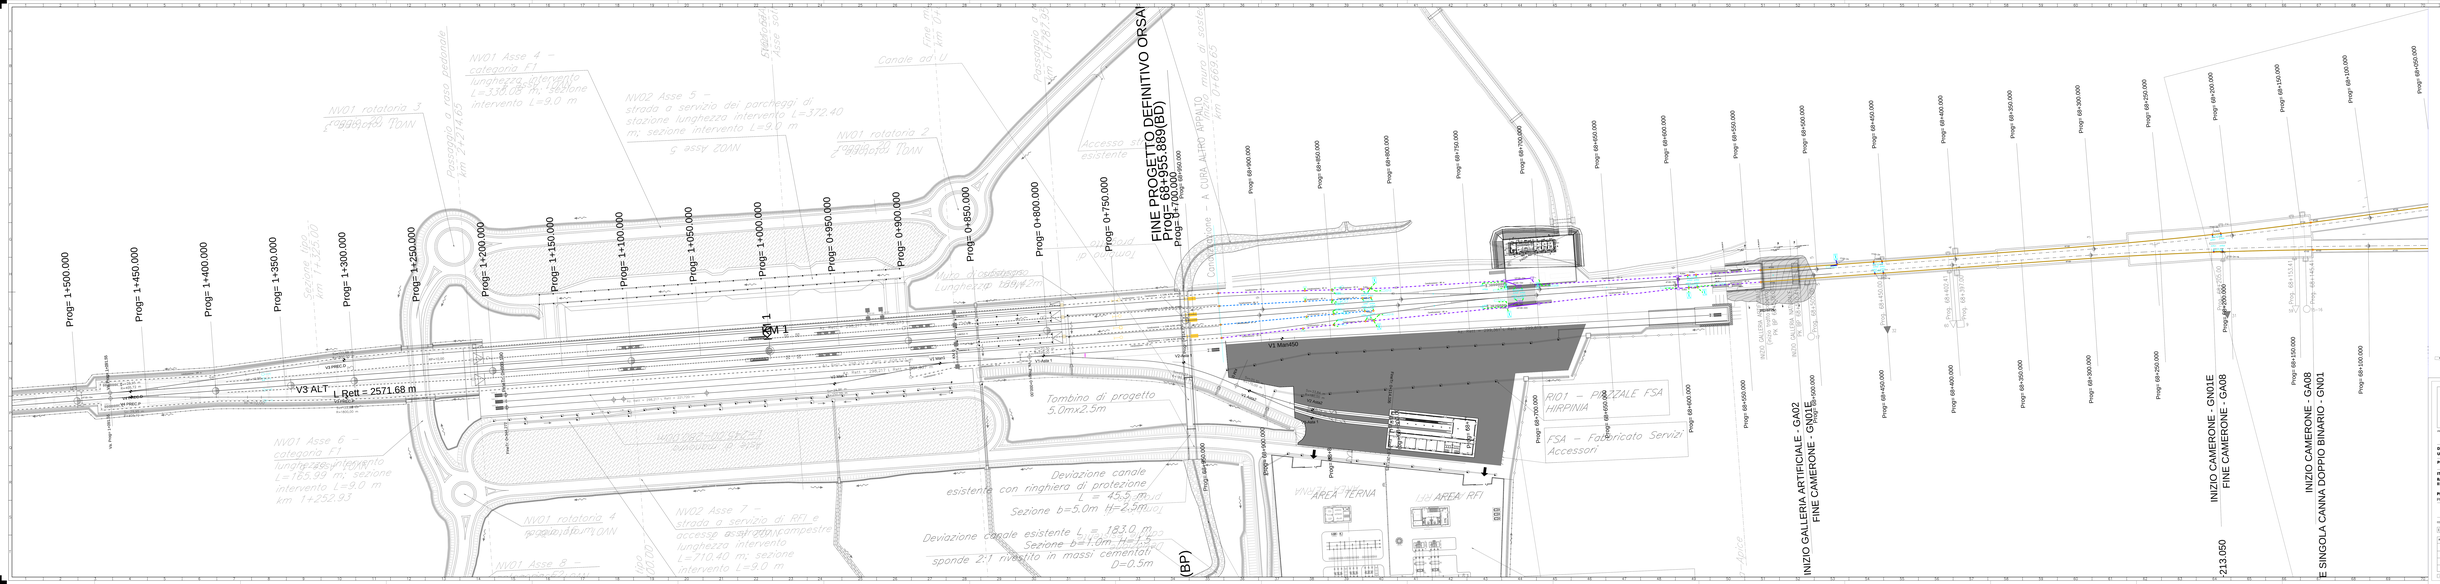

COMMESSA

IF0H

LOTTO

00

FASE

D

ENTE

DI

TIPO DOC.

GE

PROGETTISTA

ITALFERR
GRUPPO FERROVIE DELLO STATO ITALIANE

DIREZIONE TECNICA
U.O. TECNOLOGIE CENTRO

PROGETTO DEFINITIVO

ITINERARIO NAPOLI - BARI
RADDOPPIO TRATTA APICE - ORSARA
II LOTTO FUNZIONALE HIRPINIA - ORSARA

PROGETTO MULTIDISCIPLINARE
PLANIMETRIA ATTREZZATA - FOGLIO 3 di 16

SCALA: 1 : 500

COMMESSA	LOTTO	FASE	ENTE	TIPO DOC.	OPERA/DISCIPLINA	REV.
IF0H	00	D	GE	PB	0200/00	A

Rev.	Descrizione	Redatto	Data	Verificato	Data	Validato	Data
A	Emissione Esecutiva	D.Ciancio	07-2020	C.Pellegrini	07-2020	G.Fiorito	07-2020

CUP: J81H91000000001

CIG: 7835776A64

Scala 1:500

File: IF0H00GE0PB0200A.dwg