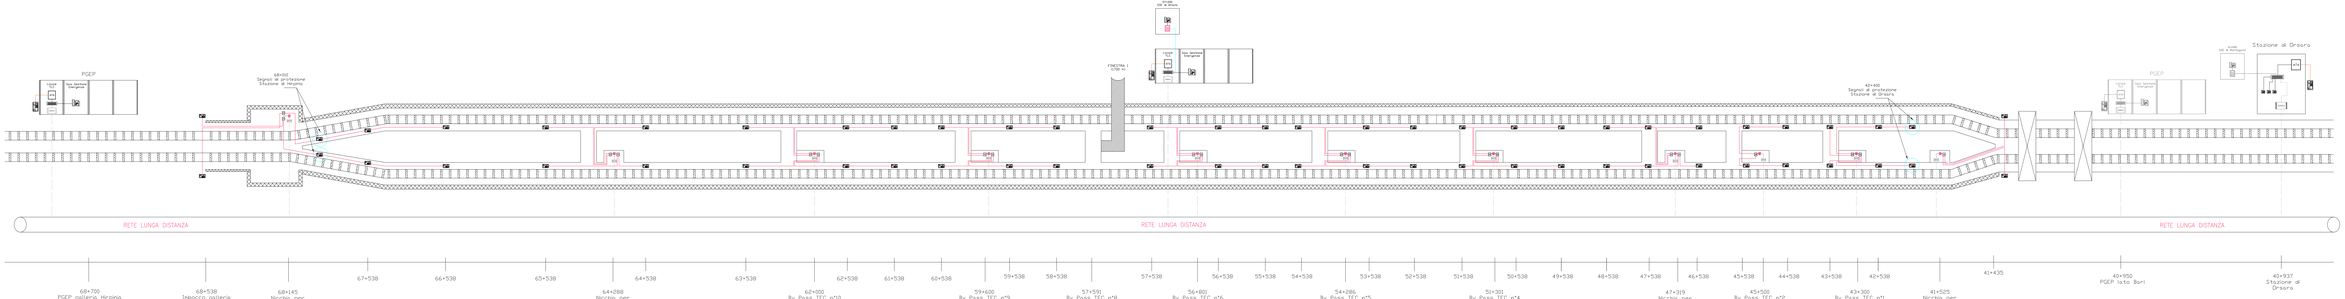

LEGENDA

- TELEFONO BOX IN CABINA STRADA
- TELEFONO VOIP DA TAVOLO
- TAPPO LRC13 2X parte
- TAPPO LR 8 parte
- APPARATO 32X 48Ω/ch
- APPARATO 32X 600/ch
- Cavo 4 coppie in rame Cu
- Cavo 4 coppie in rame Bcu
- Cavo UTP
- Cavo ottico 32 fo

COMMITTENTE:

RFI RETE FERROVIARIA ITALIANA
GRUPPO FERROVIE DELLO STATO ITALIANE

PROGETTAZIONE:

ITALFERR
GRUPPO FERROVIE DELLO STATO ITALIANE

DIREZIONE TECNICA
U.O. TECNOLOGIE CENTRO

PROGETTO DEFINITIVO

ITINERARIO NAPOLI - BARI

RADDOPPIO TRATTA APICE - ORSARA
II LOTTO FUNZIONALE HIRPINIA - ORSARA

Architettura del sistema di telefonia selettiva VoIP (STSV)

SCALA: -

COMMESSA	LOTTO	FASE	ENTE	TIPO DOC.	OPERA/DISCIPLINA	PROGR.	REV.
IF1V	10	D	D	H	BL	RI0000	001	A

Rev.	Descrizione	Redatto	Data	Verificato	Data	Validato	Data	Autorizzato Data
A	EMISSIONE	G.MARINI	07.2019	G.PIRAS	07.2019	G.PIRAS	07.2019	G.MARINI
		G.MARINI	07.2019	G.PIRAS	07.2019	G.PIRAS	07.2019	

Scala 1:1000

File: IF1V10D0DHCTB0000A	n. Dwg. 010