BANCHINE

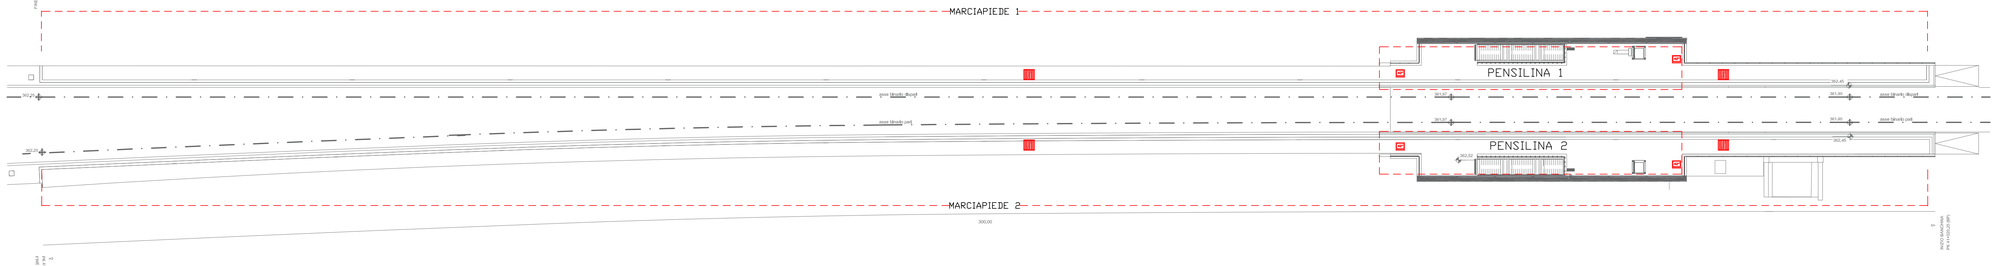

SALA ATTESA - SOTTOPASSO

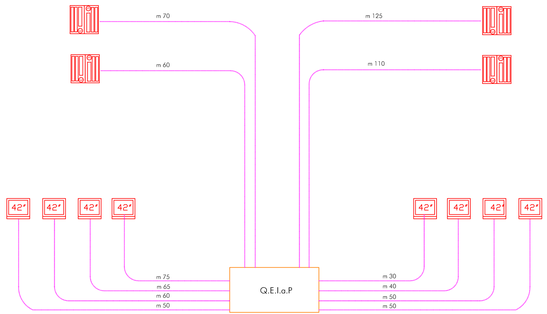

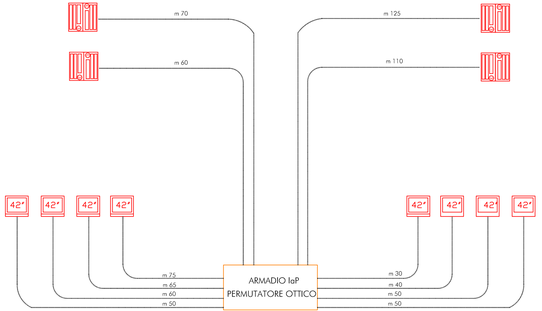

LEGENDA

1 TO 4 DATI BINARIO 1	INDICATORE DI BINARIO A DOPPIA FACCIA CON MODULI A LED PASSO 5mm STRUTTURA IN PROFILATO DI ALLUMINIO CON PROTEZIONE FRONTALE TRASPARENTE CLASSE DI PROTEZIONE IP55.
42"	MONITOR 42" Partenze
ARMADIO IaP PERMUTATORE OTTICO	PERMUTATORE OTTICO
Q.E.I.a.P	Quadro Elettrico IaP
	CAVO DI SEGNALE 4 F.O.
	CAVO DI ALIMENTAZIONE BIPOLARE FG7OM1/0,6+1KV sezione 4mmq
	CAVO DI ALIMENTAZIONE BIPOLARE FG7OM1/0,6+1KV sezione 6mmq
	CAVO DI ALIMENTAZIONE BIPOLARE FG7OM1/0,6+1KV sezione 10mmq

COMMITTENTE:

RFI RETE FERROVIARIA ITALIANA
GRUPPO FERROVIE DELLO STATO ITALIANE

PROGETTAZIONE:

ITALFERR
GRUPPO FERROVIE DELLO STATO ITALIANE

DIREZIONE TECNICA
U.O. TECNOLOGIE CENTRO

PROGETTO DEFINITIVO

ITINERARIO NAPOLI - BARI

RADDOPPIO TRATTA APICE - ORSARA
II LOTTO FUNZIONALE HIRPINIA - ORSARA

Architettura e layout impianti IaP Stazione di Orsara

SCALA: -

COMMESSA	LOTTO	FASE	ENTE	TIPO DOC.	OPERA/DISCIPLINA	PROGR.	REV.
IF0V	02	D	18	DX	IP0100	001	A

Rev.	Descrizione	Redatto	Data	Verificato	Data	Approvato	Data	Autorizzato Data
A	Emissione esecutiva	G.G.Muratore	09.2018	G.Clemenza	09.2018	D. Agresa	09.2018	G.G.Buffarini 09.2018 U.O. Tecnologie Centro ITALFERR S.p.A. Dott. Ing. Giuseppe Carmine Crescenzo Iscritto all'Ordine di Roma n° 19712

FILE : IF0V02D18DXIP0100001A

n. Elab.: 515