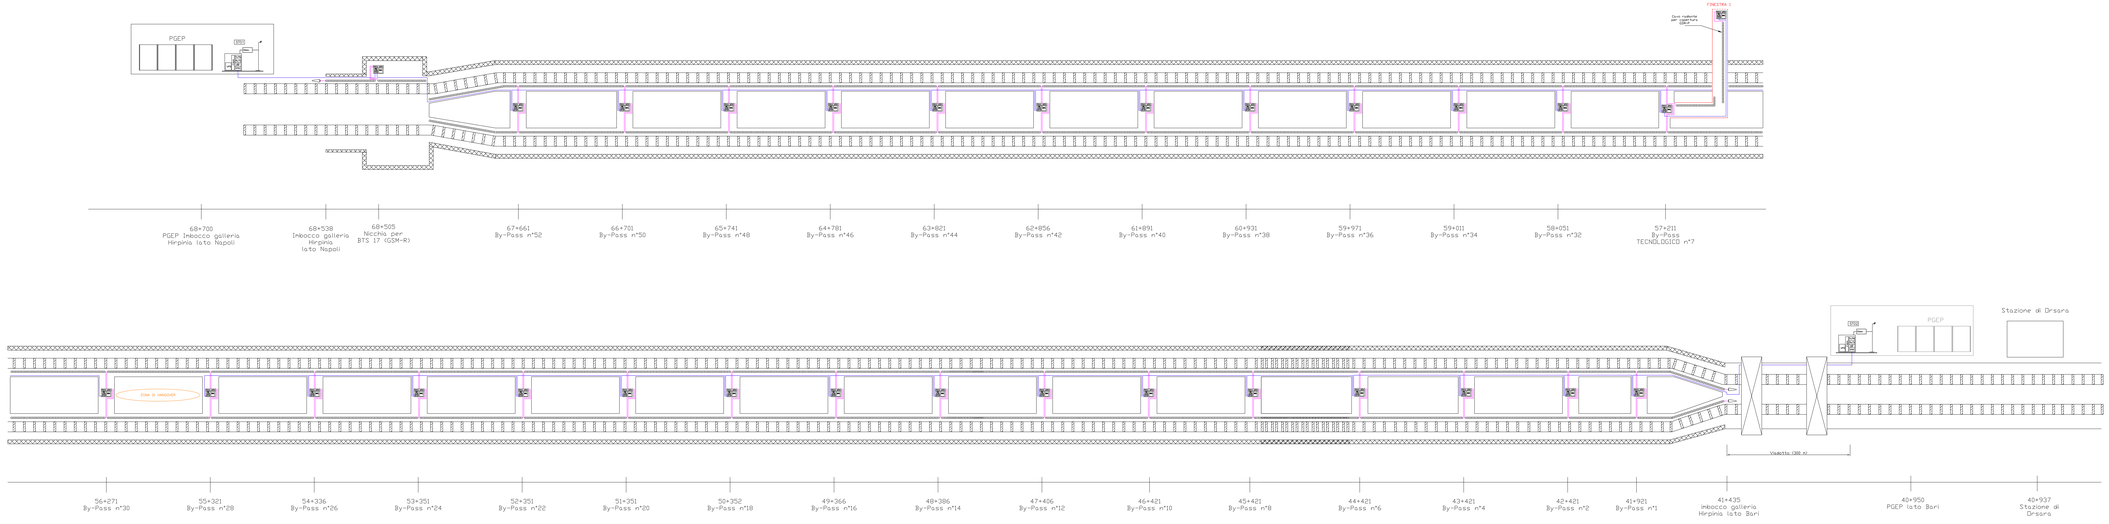

COMMITTENTE:

RFI RETE FERROVIARIA ITALIANA
GRUPPO FERROVIE DELLO STATO ITALIANE

PROGETTAZIONE:

ITALFERR
GRUPPO FERROVIE DELLO STATO ITALIANE

DIREZIONE TECNICA
U.O. TECNOLOGIE CENTRO

PROGETTO DEFINITIVO

ITINERARIO NAPOLI - BARI

RADDOPPIO TRATTA APICE - ORSARA
II LOTTO FUNZIONALE HIRPINIA - ORSARA

Architettura degli impianti di Radio Propagazione in Galleria (GSM-P) - Galleria Hirpinia

SCALA: -

COMMESSA	LOTTO	FASE	ENTE	TIPO DOC.	OPERA/DISCIPLINA	PROGR.	REV.
IF1T	12	D	18	D2X	RG0000	001	A

Rev.	Descrizione	Redatto	Data	Verificato	Data	Approvato	Data	Autorizzato Data
A	Emissione esecutiva	G. Cassiano G. Lo Bianco F. Lo Cicero	Giugno 2011	G. Pizzuto A. Ciancio F. Lo Cicero	Giugno 2011	G. Di Tella G. Lo Bianco F. Lo Cicero	Giugno 2011	G. Di Tella Giugno 2011

Dott. Ing. Giuseppe Di Tella
Ordine degli Ingegneri della Provincia di Roma n. 19900

TCI - F1T12D18RGRG0000001A

n. Elab.: 319