



B.D. Pk 57+649.95
BY-PASS TECNOLOGICO

B.D. Pk 57+617.20
BY-PASS DI ESODO

Canale estrazione
fumi certificato
tratto iniziale Ø1300
n°20 griglie di ripresa
dim 350x350


B.D. Pk 57+537.20
BY-PASS DI ESODO

Canale estrazione
fumi certificato
tratto iniziale Ø1300
n°20 griglie di ripresa
dim 350x350

B.D. Pk 57+457.20
BY-PASS DI ESODO

Canale estrazione
fumi certificato
tratto iniziale Ø1300
n°20 griglie di ripresa
dim 350x350

K-PLAN

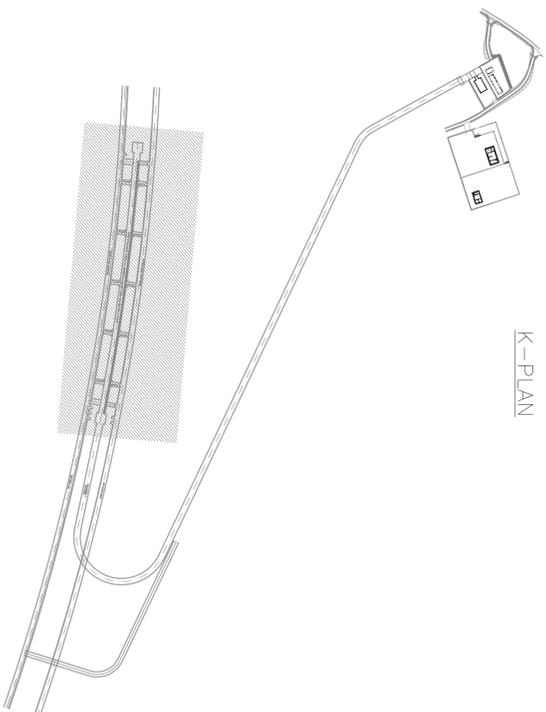

Canale estrazione
fumi certificato
tratto iniziale Ø1300
n°20 griglie di ripresa
dim 350x350

B.D. Pk 57+377.20
BY-PASS DI ESODO

Canale estrazione
fumi certificato
tratto iniziale Ø1300
n°20 griglie di
ripresa
dim 350x350

B.D. Pk 57+297.20
BY-PASS DI ESODO

Canale estrazione
fumi certificato
tratto iniziale
Ø1300
n°20 griglie di
ripresa 350x350

B.D. Pk 57+264.45
BY-PASS TECNOLOGICO



COMMITTENTE:
RFI
R.F. FERROVIARIA ITALIANA
GRUPPO FERROVIE DELLO STATO ITALIANE

PROGETTAZIONE:
ITALFERR
GRUPPO FERROVIE DELLO STATO ITALIANE

DIREZIONE TECNICA
U.O. Impianti Industriali e tecnologici
PROGETTO DEFINITIVO

ITINERARIO NAPOLI - BARI
RADDOPPIO TRATTA APICE - ORSARA
IL LOTTO FUNZIONALE HIRPINIA - ORSARA
FFP IN GALLERIA HIRPINIA, AREA SICURA,
FINESTRA E LOCALI TECNOLOGICI INTERNI
Impianto Estrazione Fumi

LAYOUT impiantistico area sicura in galleria

SCALA:
1 : 500

COMMESSA LOTTO FASE ENTE TIPO DOC. OPERA/DISCIPLINA PROG. REV.

IF11V	02	D	17	P8	A10907	001	A
-------	----	---	----	----	--------	-----	---

Rev.	Descrizione	Redatto	Data	Verificato	Data	Approvato	Data	Autorizzante	Data
A	Emissione Esecutiva	C. Monaco	Agosto 2018	V. Brunielli	Agosto 2018	D. Agost	Agosto 2018	A. Feduchi	Agosto 2018

FILE: R1V102.D 17_R8.A0007.001.A n. Edb.: 560