


K-PLAN

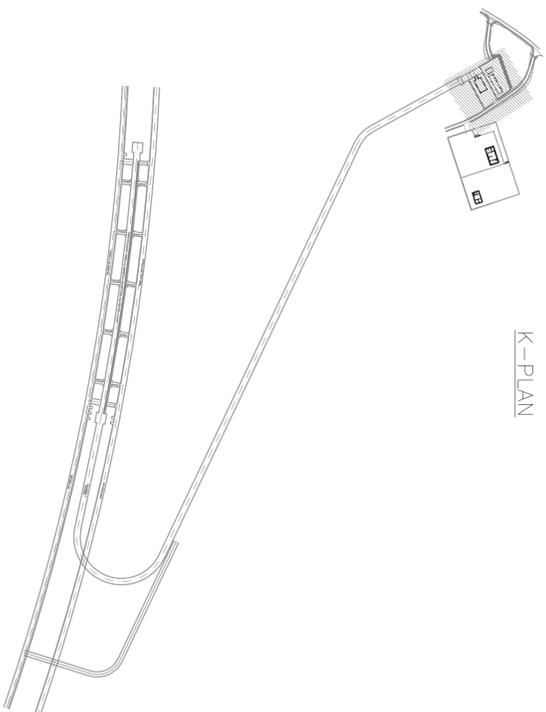

COMMITTENTE:



PROGETTAZIONE:



**DIREZIONE TECNICA**  
**U.O. Impianti Industriali e tecnologici**  
**PROGETTO DEFINITIVO**

**ITINERARIO NAPOLI - BARI**  
**RADDOPPIO TRATTA APICE - ORSARA**  
**IL LOTTO FUNZIONALE HIRPINIA - ORSARA**  
**FFP IN GALLERIA HIRPINIA, AREA SICURA,**  
**FINESTRA E LOCALI TECNOLOGICI INTERNI**  
 Impianto Estrazione Fumi

Layout impiantistico centrale di ventilazione

SCALA :  
**1 : 50**

COMMESSA LOTTO FASE ENTE TIPO.DOC. OPERA/DISCIPLINA PROG.R. REV.

IF1V 02 D 17 PA 010907 001 A

Rev.	Descrizione	Redatto	Data	Verificato	Data	Approvato	Data	Autorizzato	Data
A	Emissione Esecutiva	C. Monaco	Agosto 2018	V. Bruni	Agosto 2018	D. Agostini	Agosto 2018	A. Feduchi	Agosto 2018

File: IF1V02.D 17 PA.010907.001.A n. Edb.: 561

