




SEZIONE A-A

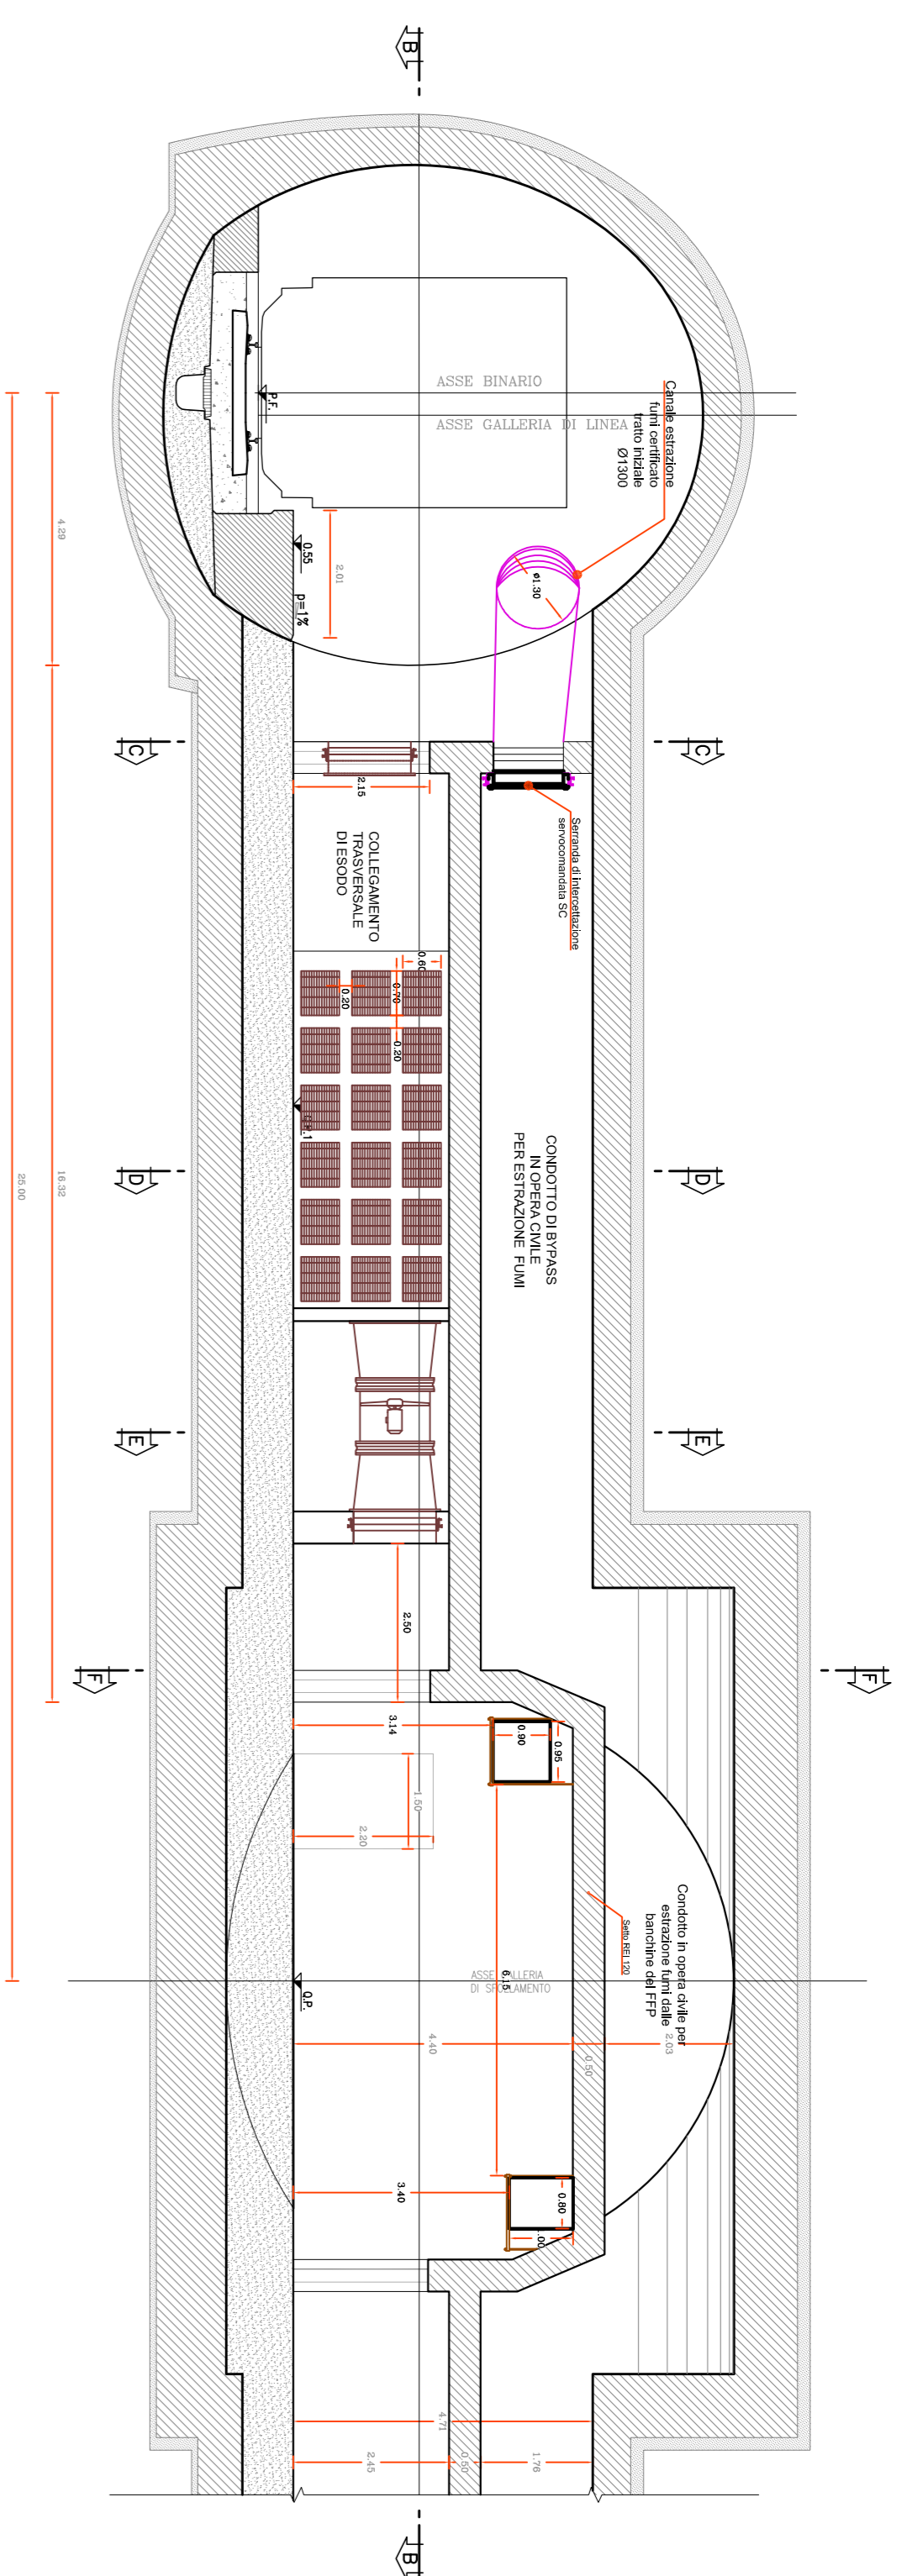


SEZIONE INGRESSO FFP

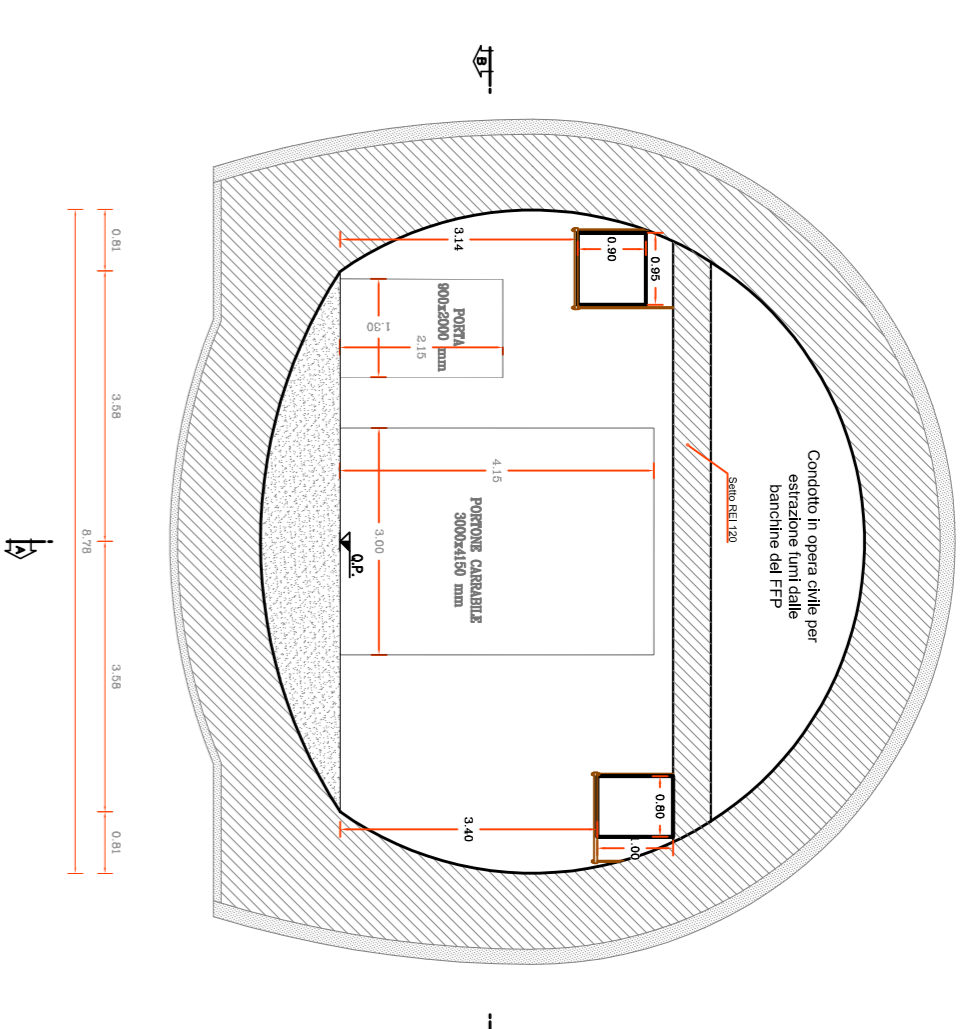


K-PLAN

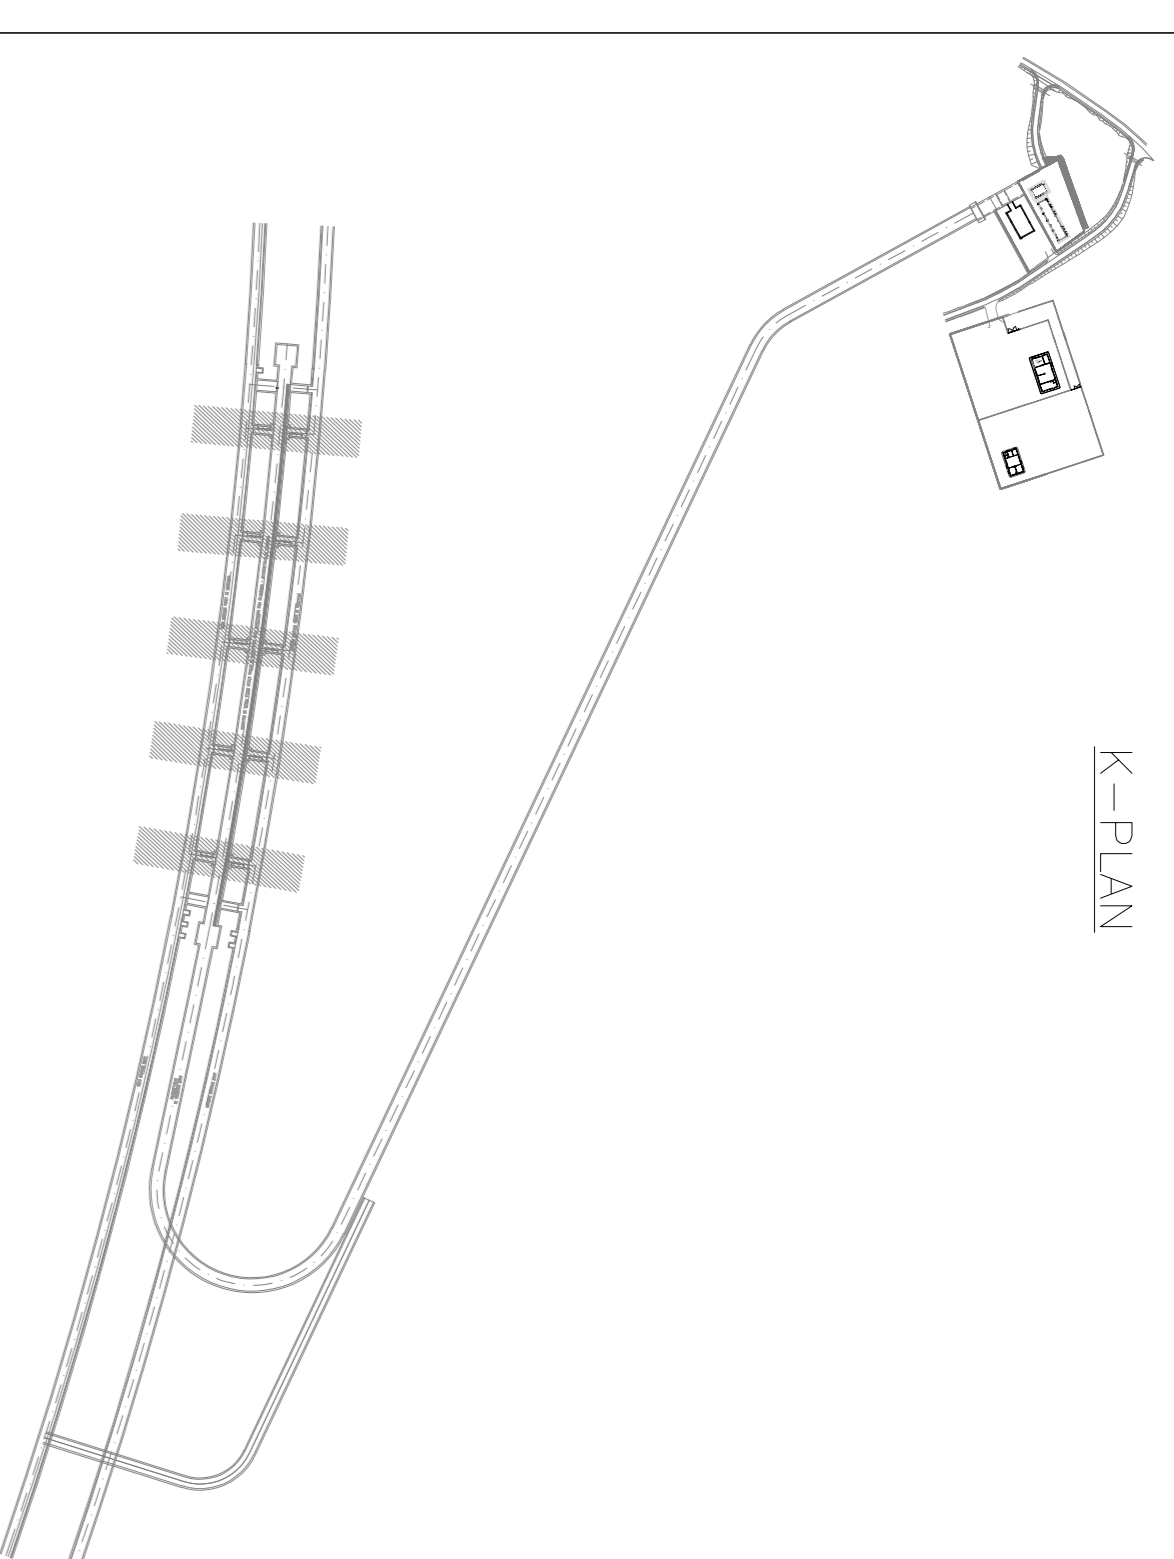


SEZIONE B-B

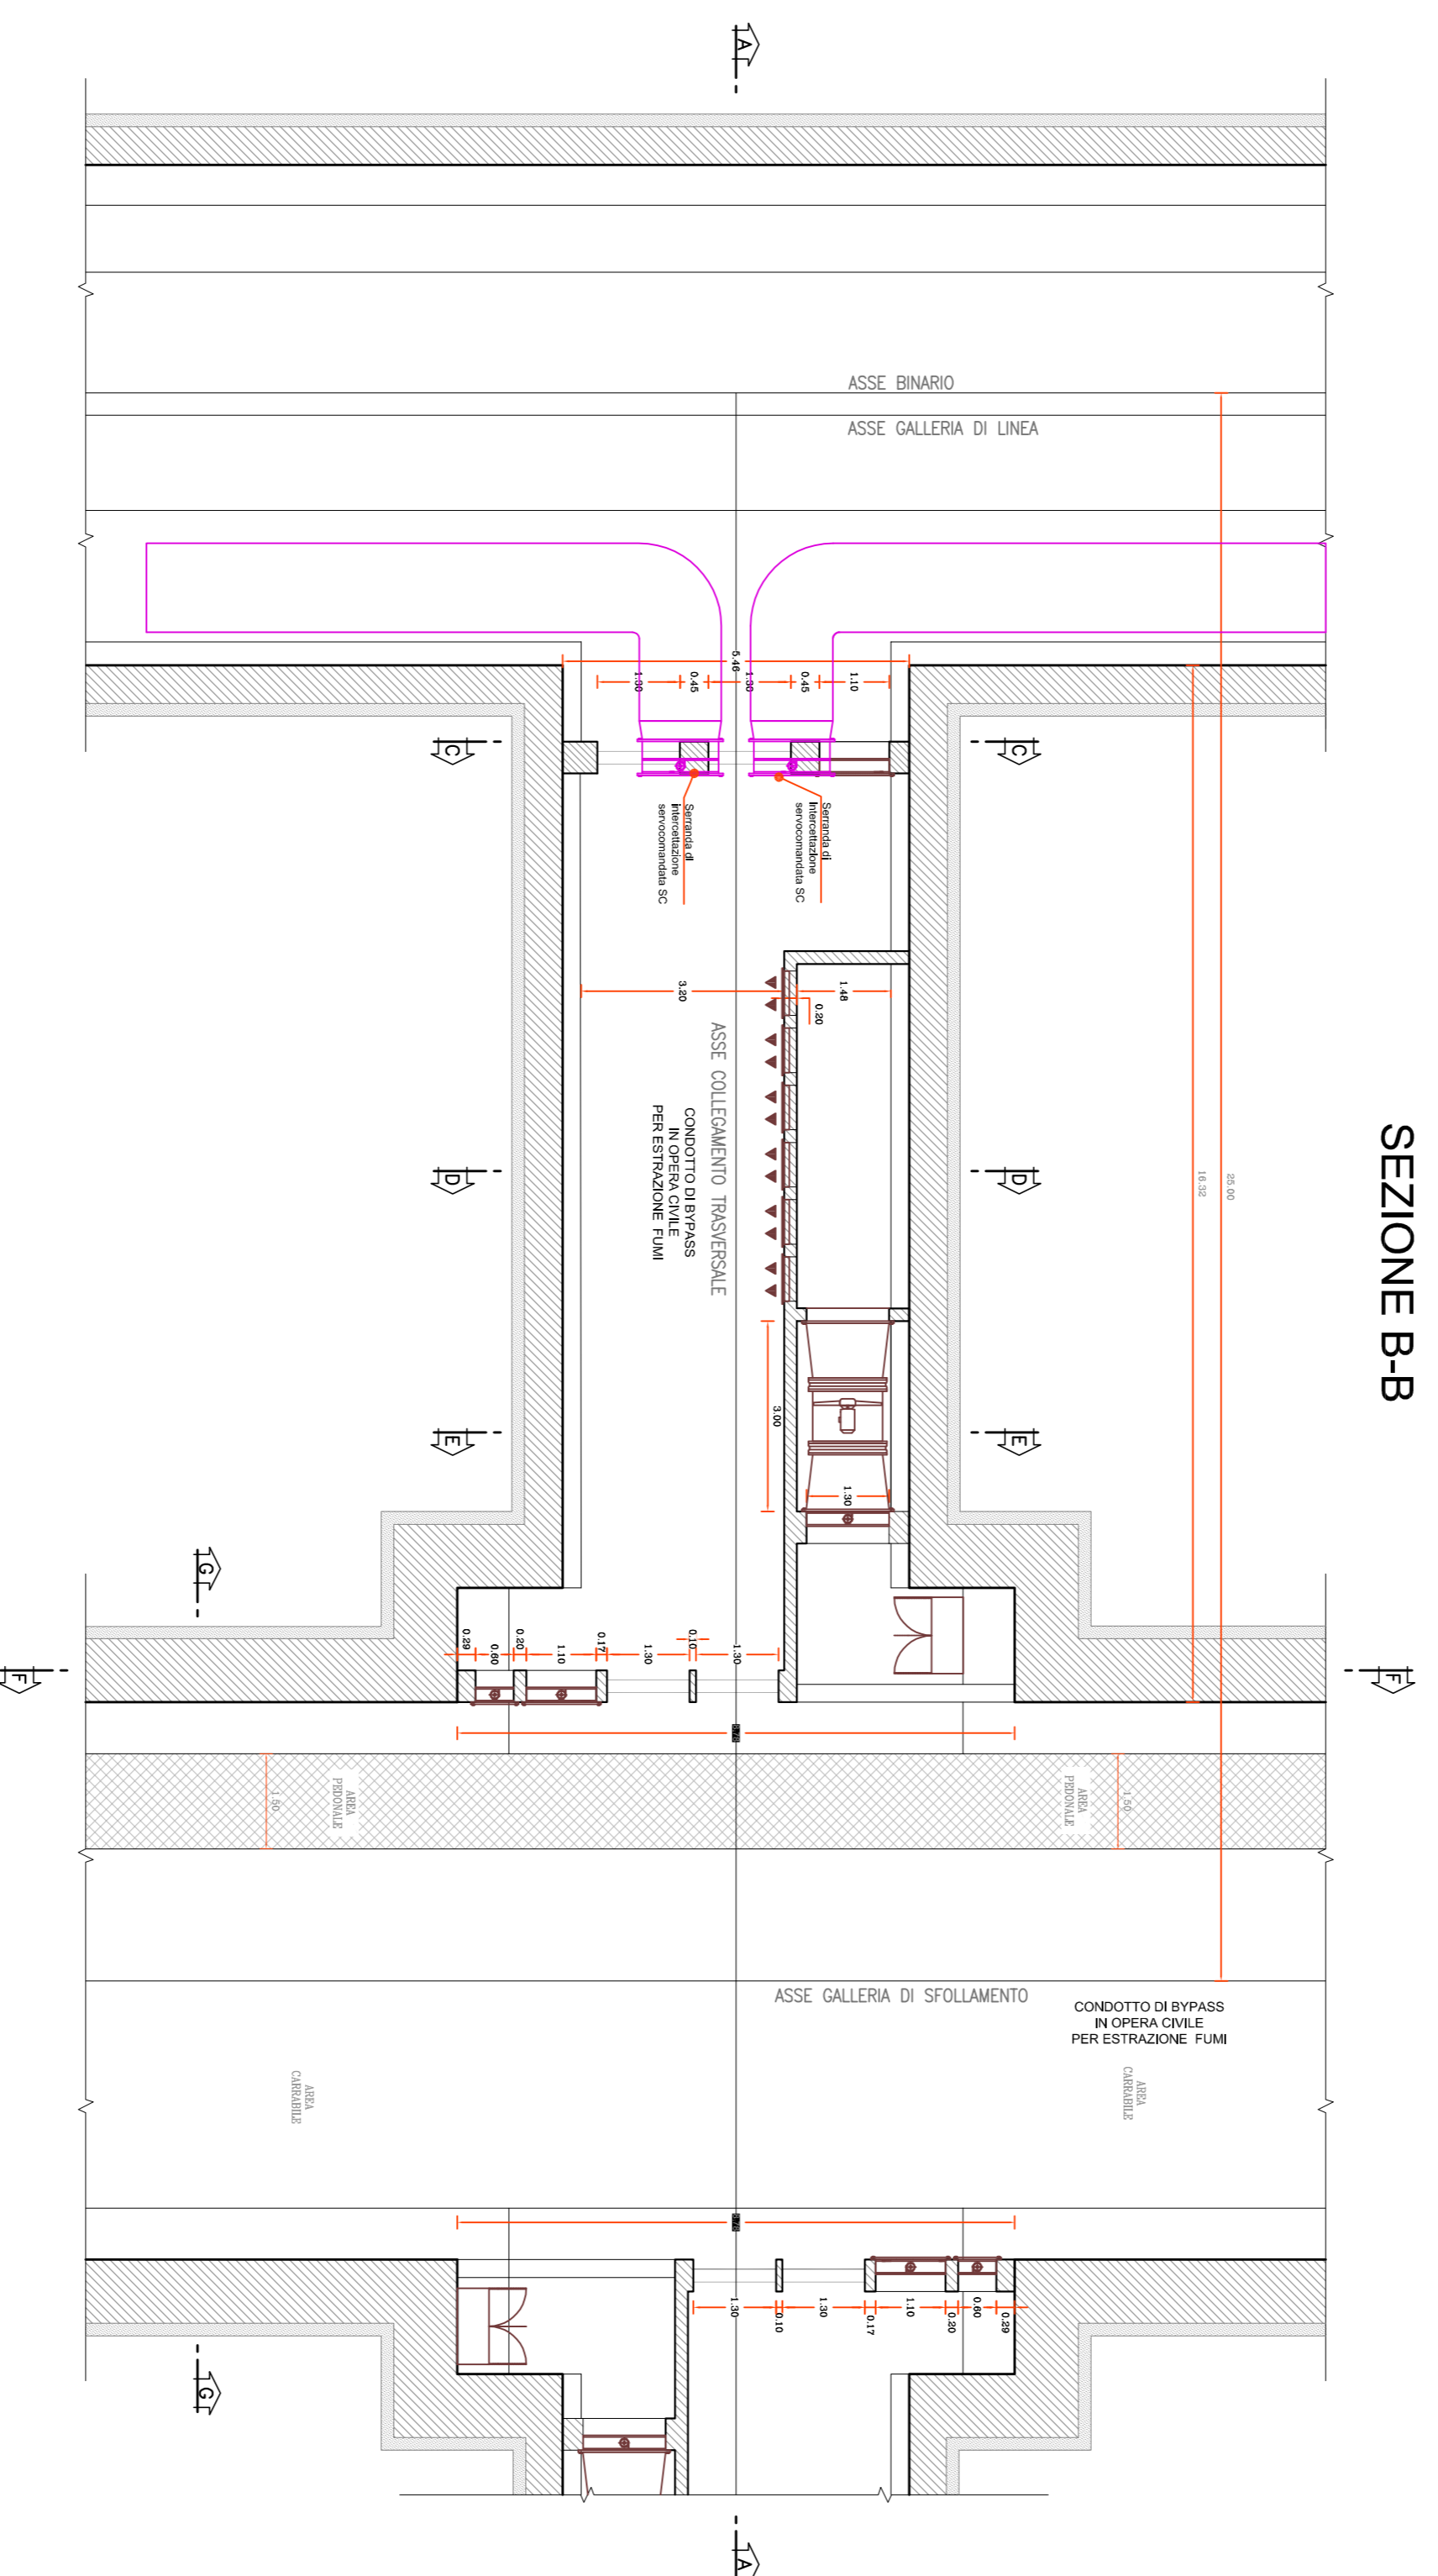


SEZIONE G-G

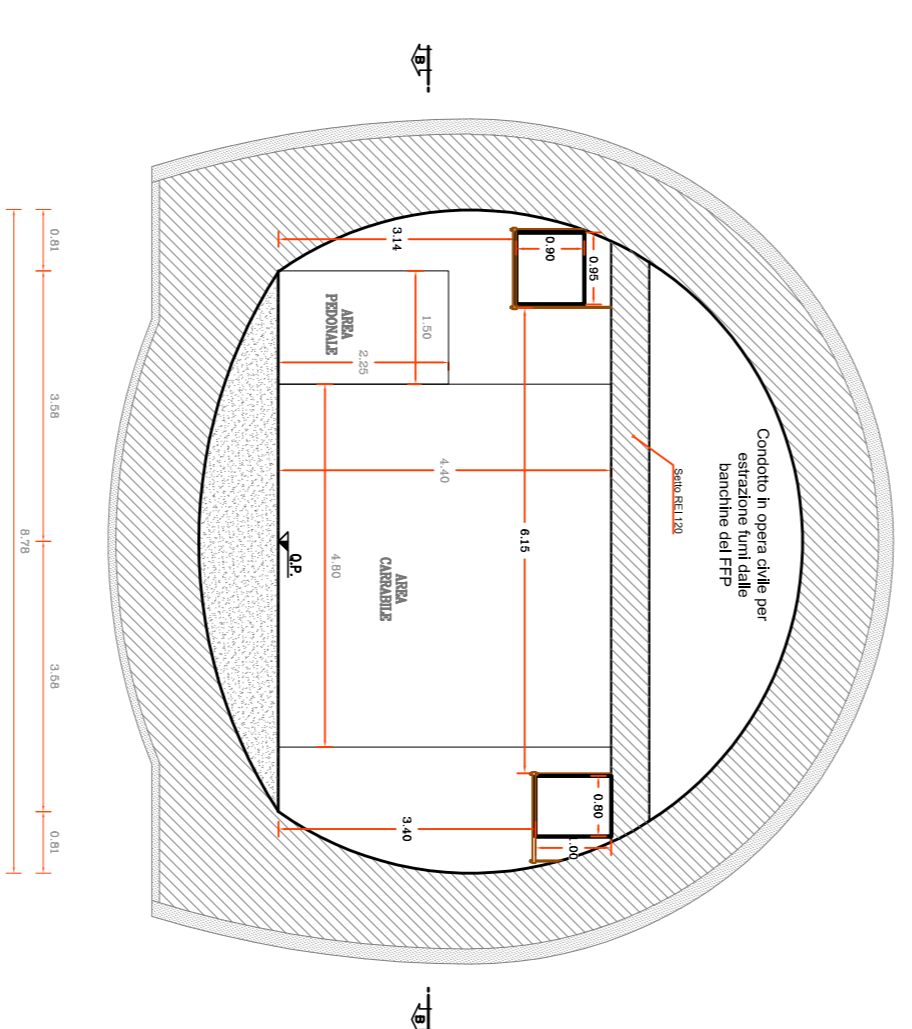


SEZIONE C-C

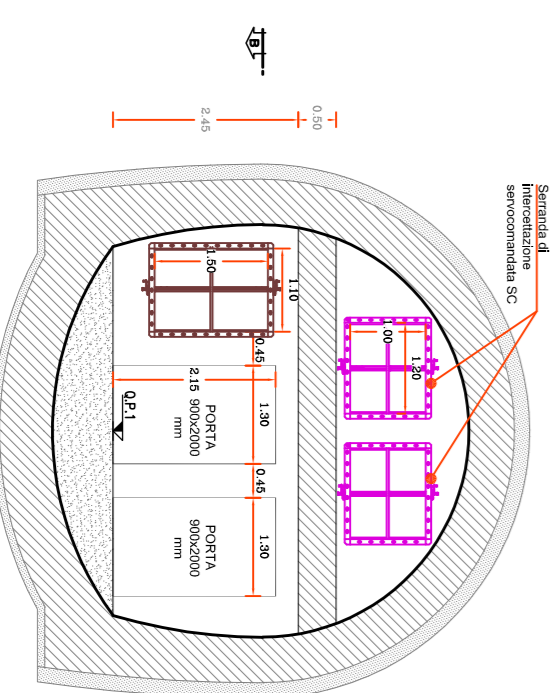


SEZIONE D-D

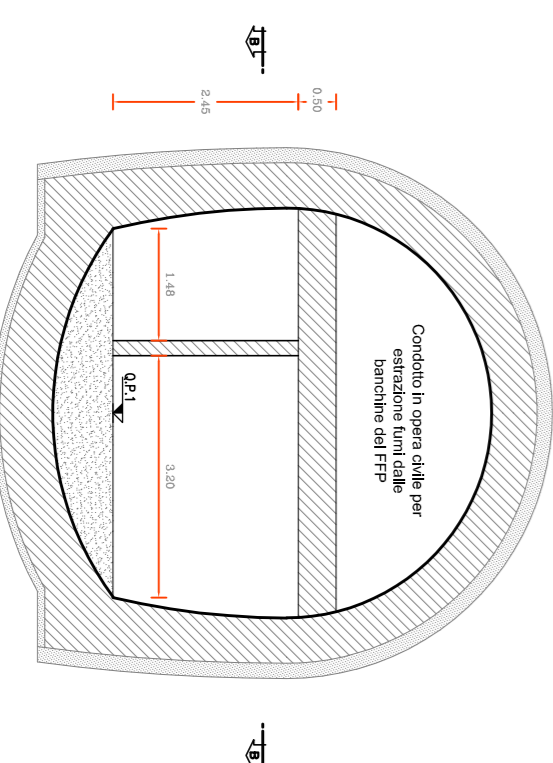

SEZIONE E-E

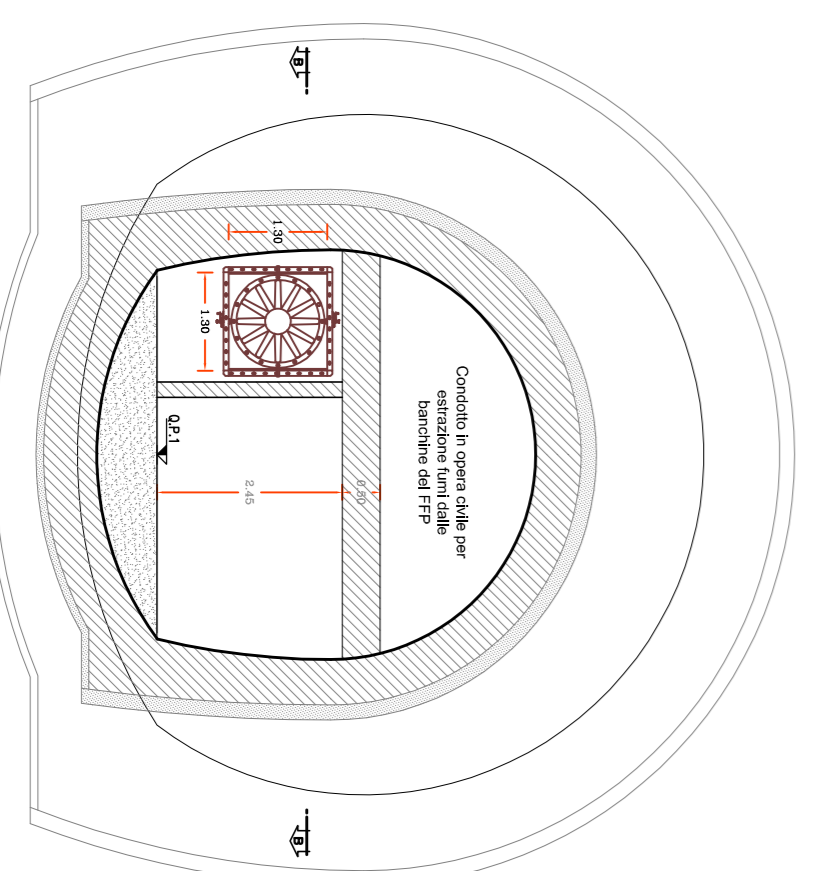

SEZIONE F-F

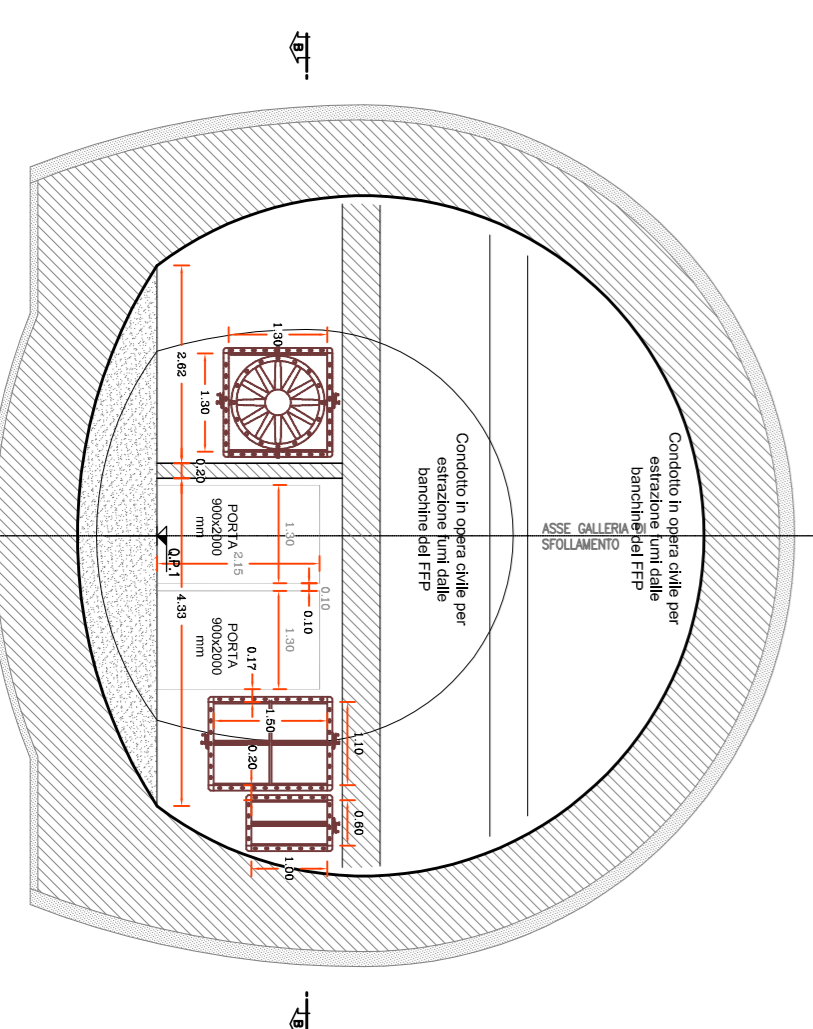

COMMITTENTE:



PROGETTAZIONE:



DIREZIONE TECNICA
U.O. Impianti Industriali e tecnologici
PROGETTO DEFINITIVO

ITINERARIO NAPOLI - BARI
RADDOPPIO TRATTA APICE - ORSARA
IL LOTTO FUNZIONALE HIRPINIA - ORSARA
FFP IN GALLERIA HIRPINIA, AREA SICURA,
FINESTRA E LOCALI TECNOLOGICI INTERNI
 Impianto Estrazione Fumi

Sezioni e particolari tipologici area sicura in galleria

SCALA:
 1 : 100

COMMESSA LOTTO FASE ENTE TIPO DOC. OPERA/DISCIPLINA PROG. REV.

IF11V 02 D 17 WA A110907 001 A

Rev.	Descrizione	Redatto	Data	Verificato	Data	Approvato	Data	Autenticazione	Data
A	Emissione Esecutiva	C. Mancione	Agosto 2018	V. Bruniacchi	Agosto 2018	D. Agost	Agosto 2018	A. Feduchi	Agosto 2018

File: IF1V.02.D.17.WA.AB007.001.A n. Edb.: 562