





SEZIONE TIPO 1

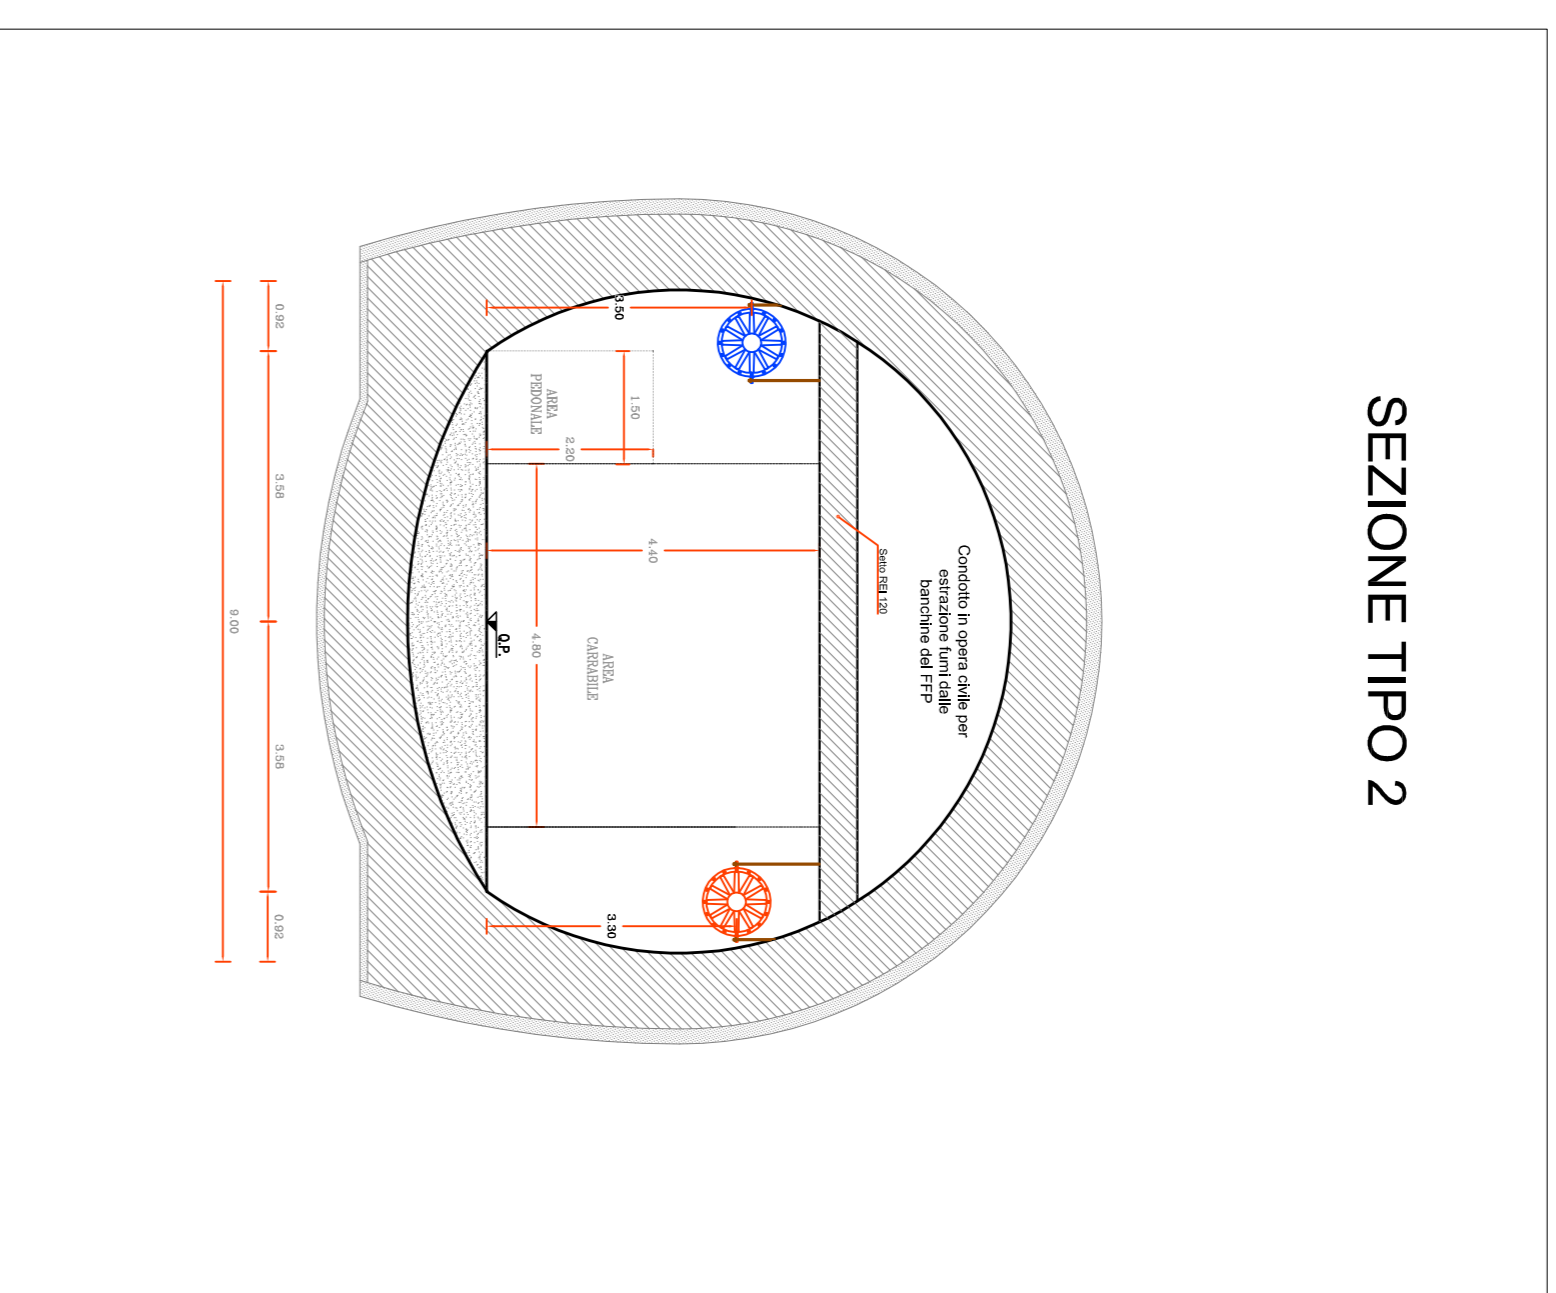


SEZIONE TIPO 2

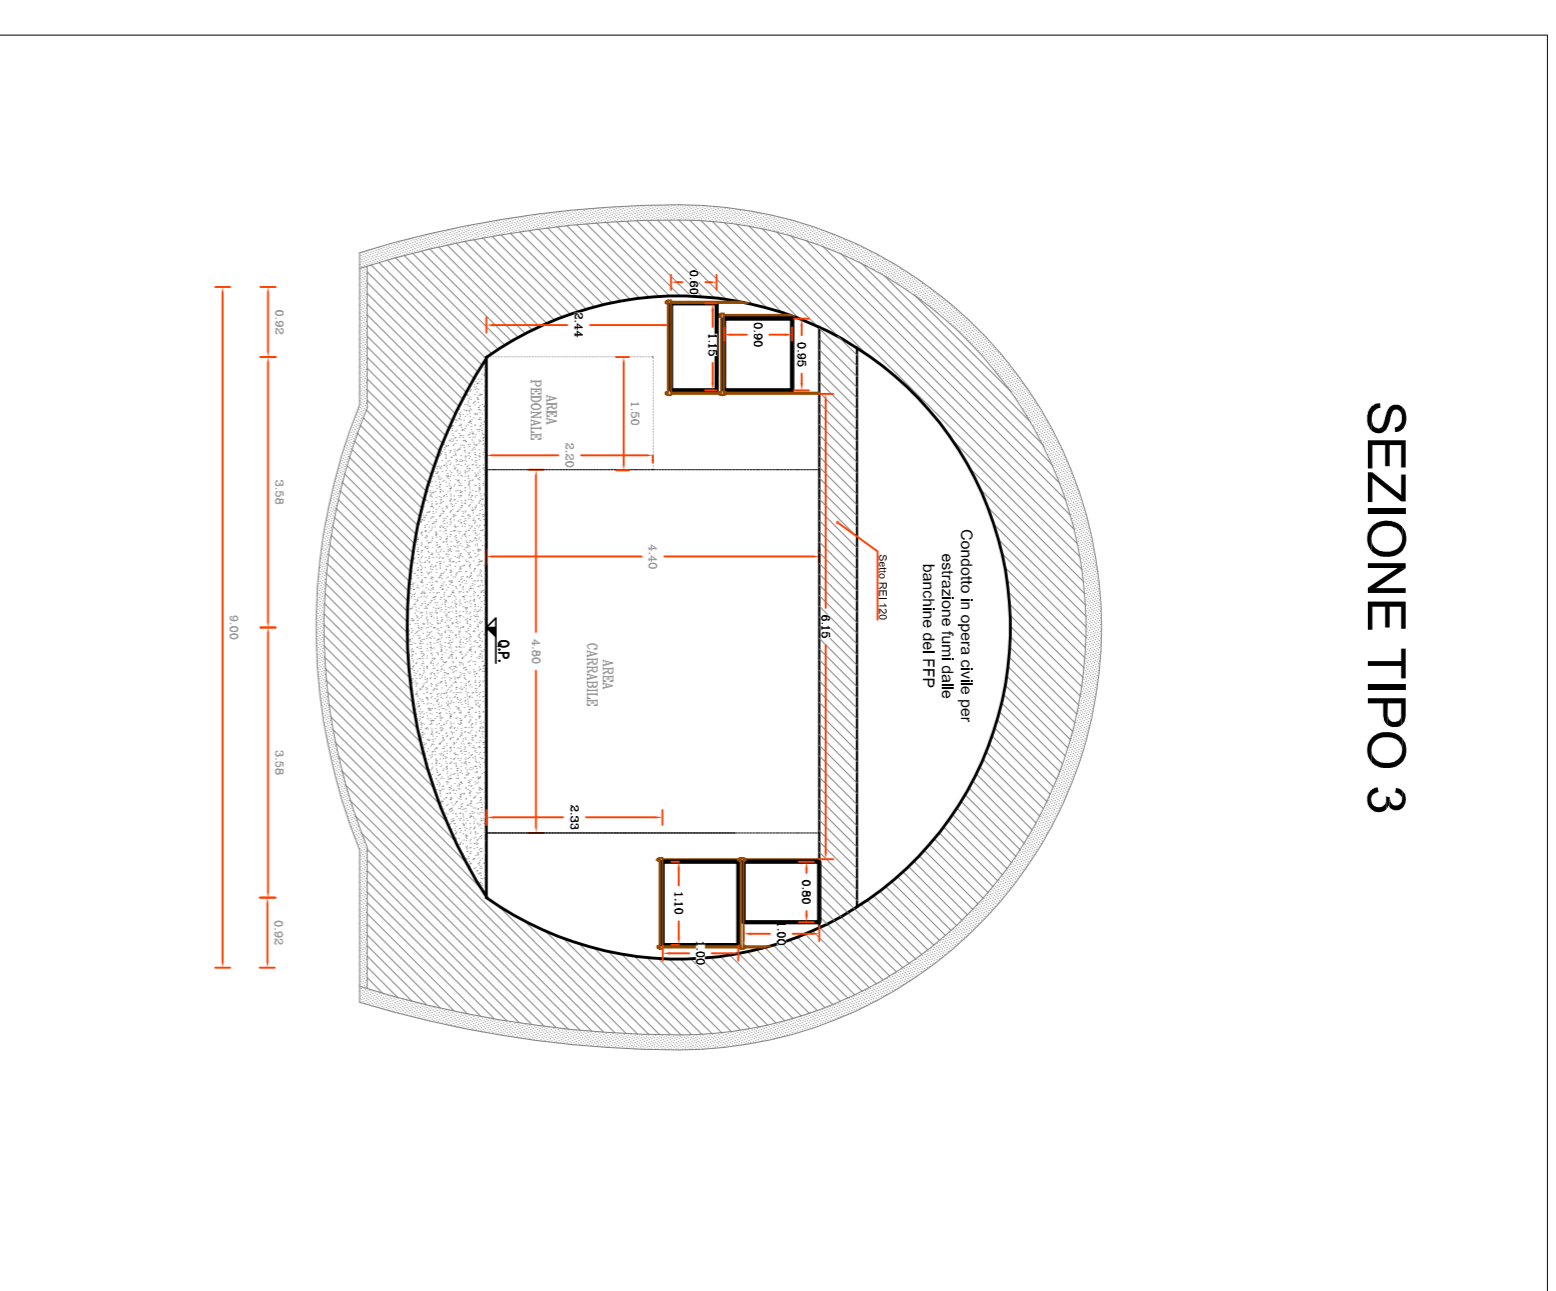

SEZIONE TIPO 3

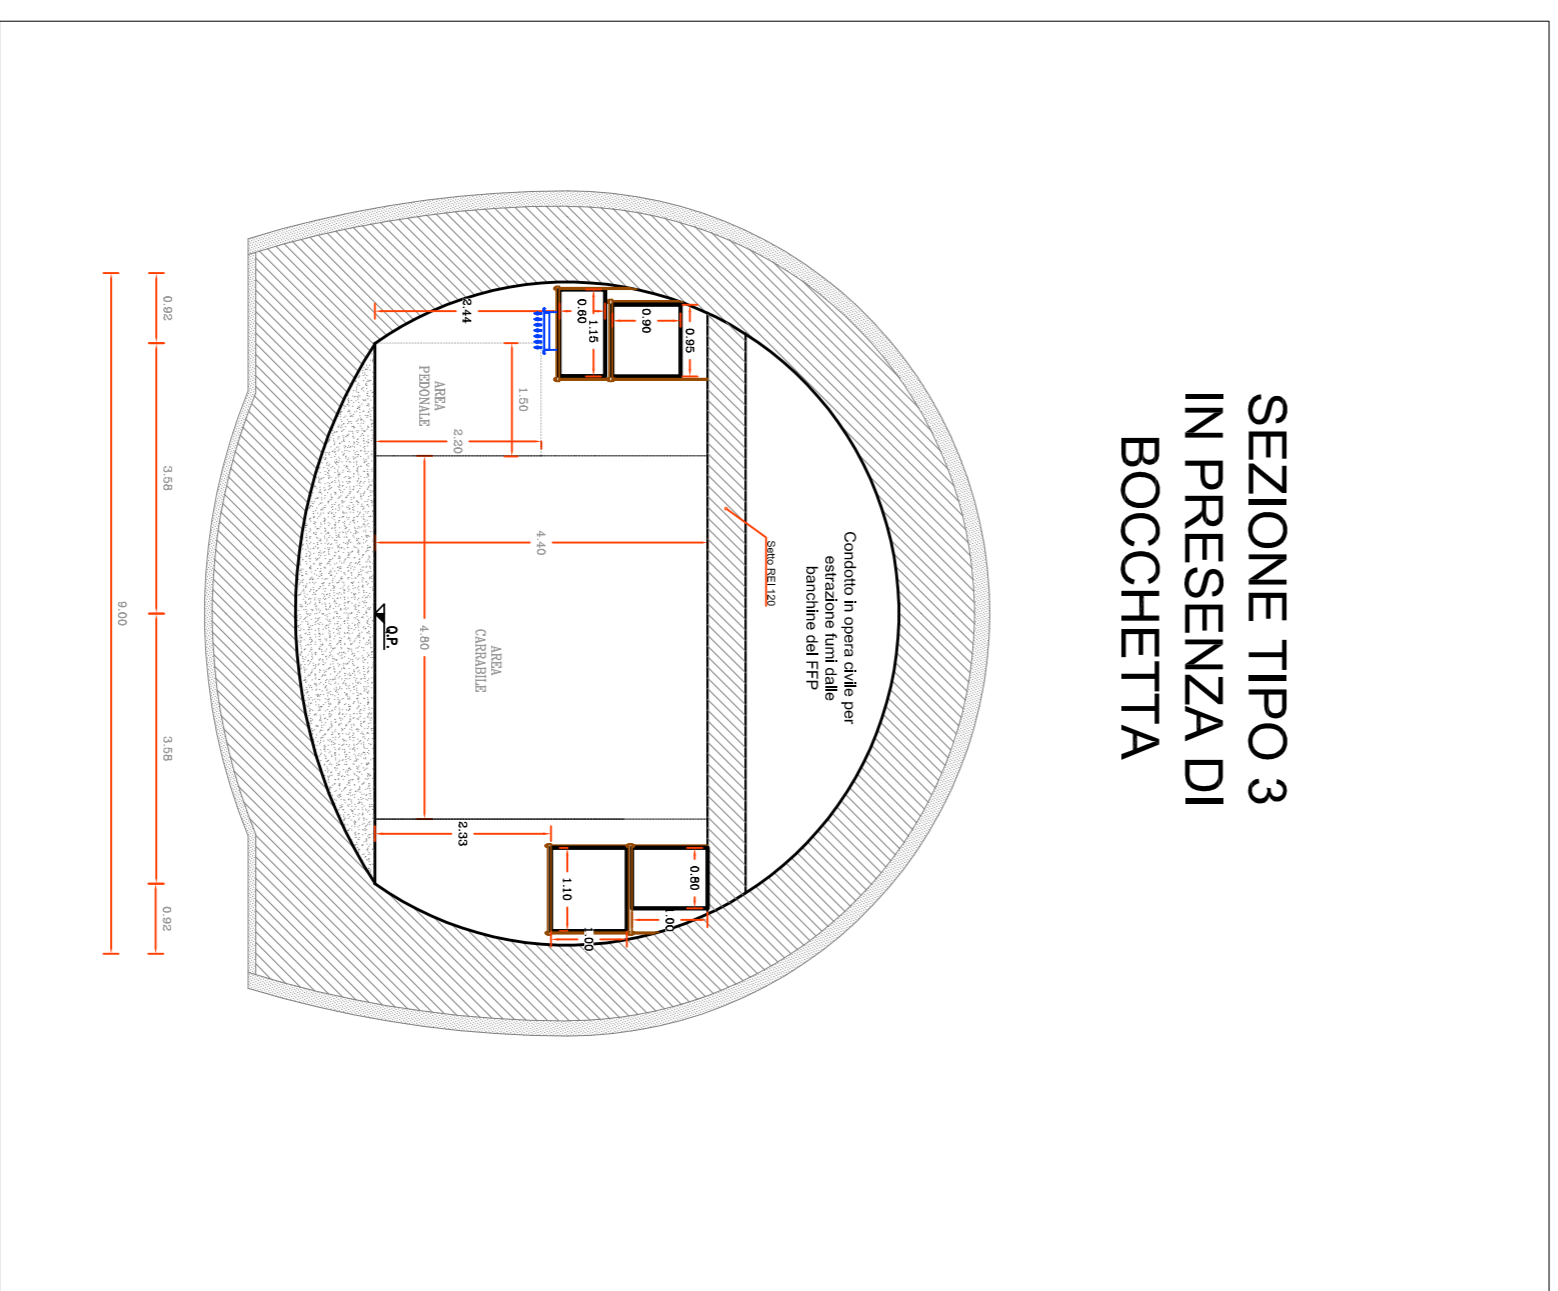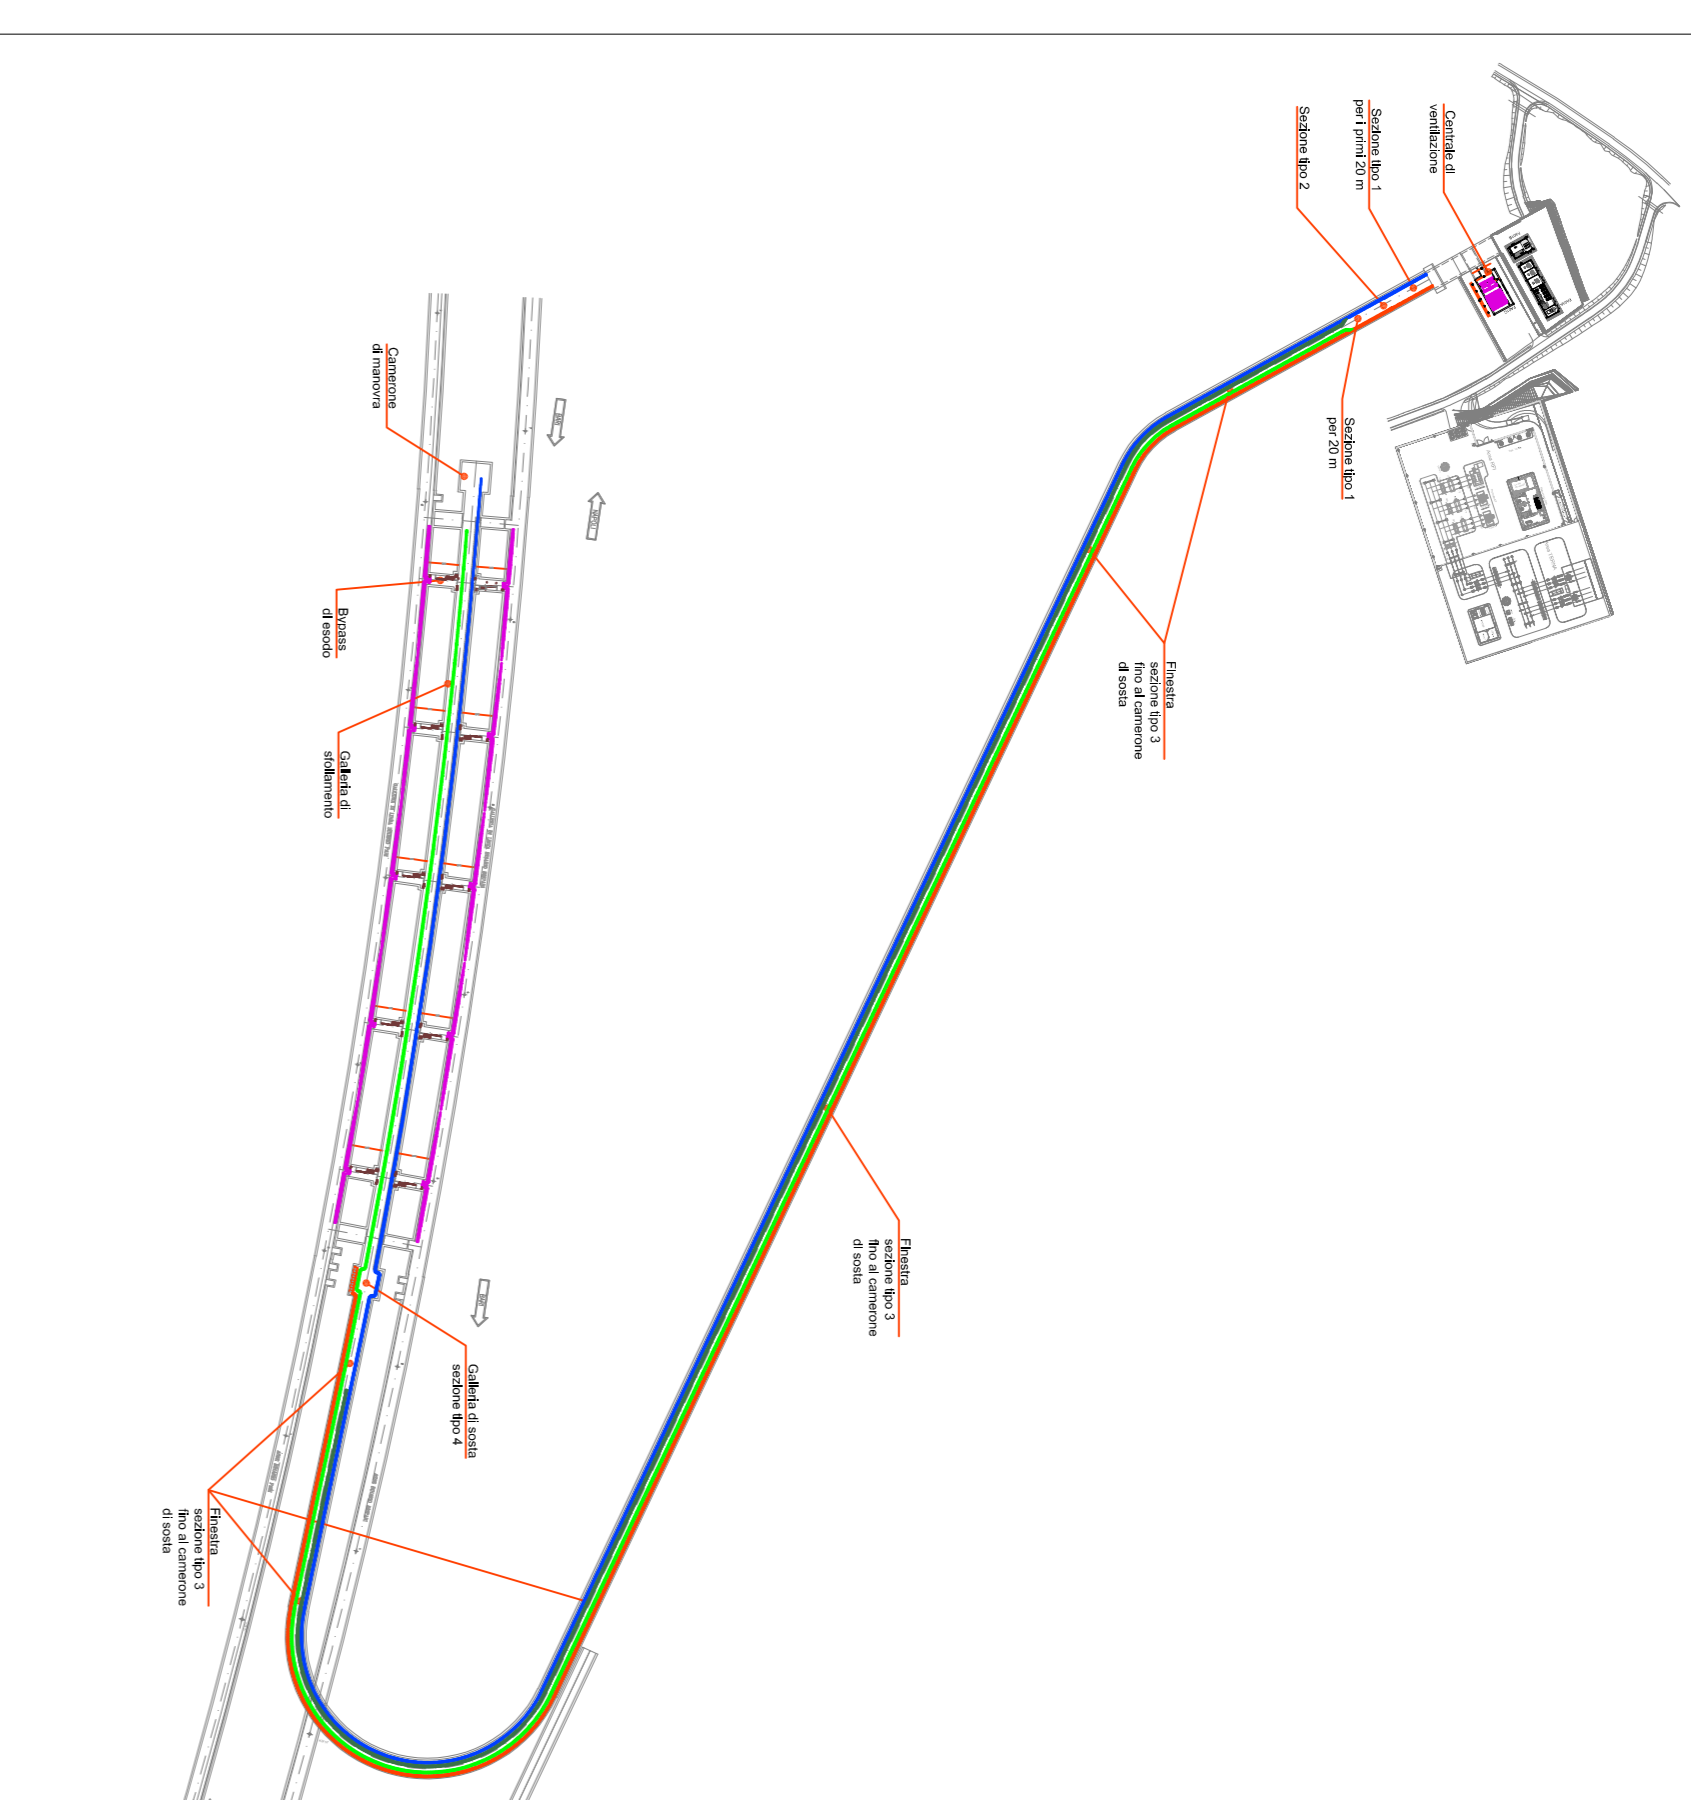

SEZIONE TIPO 3
IN PRESENZA DI
BOCCHETTA

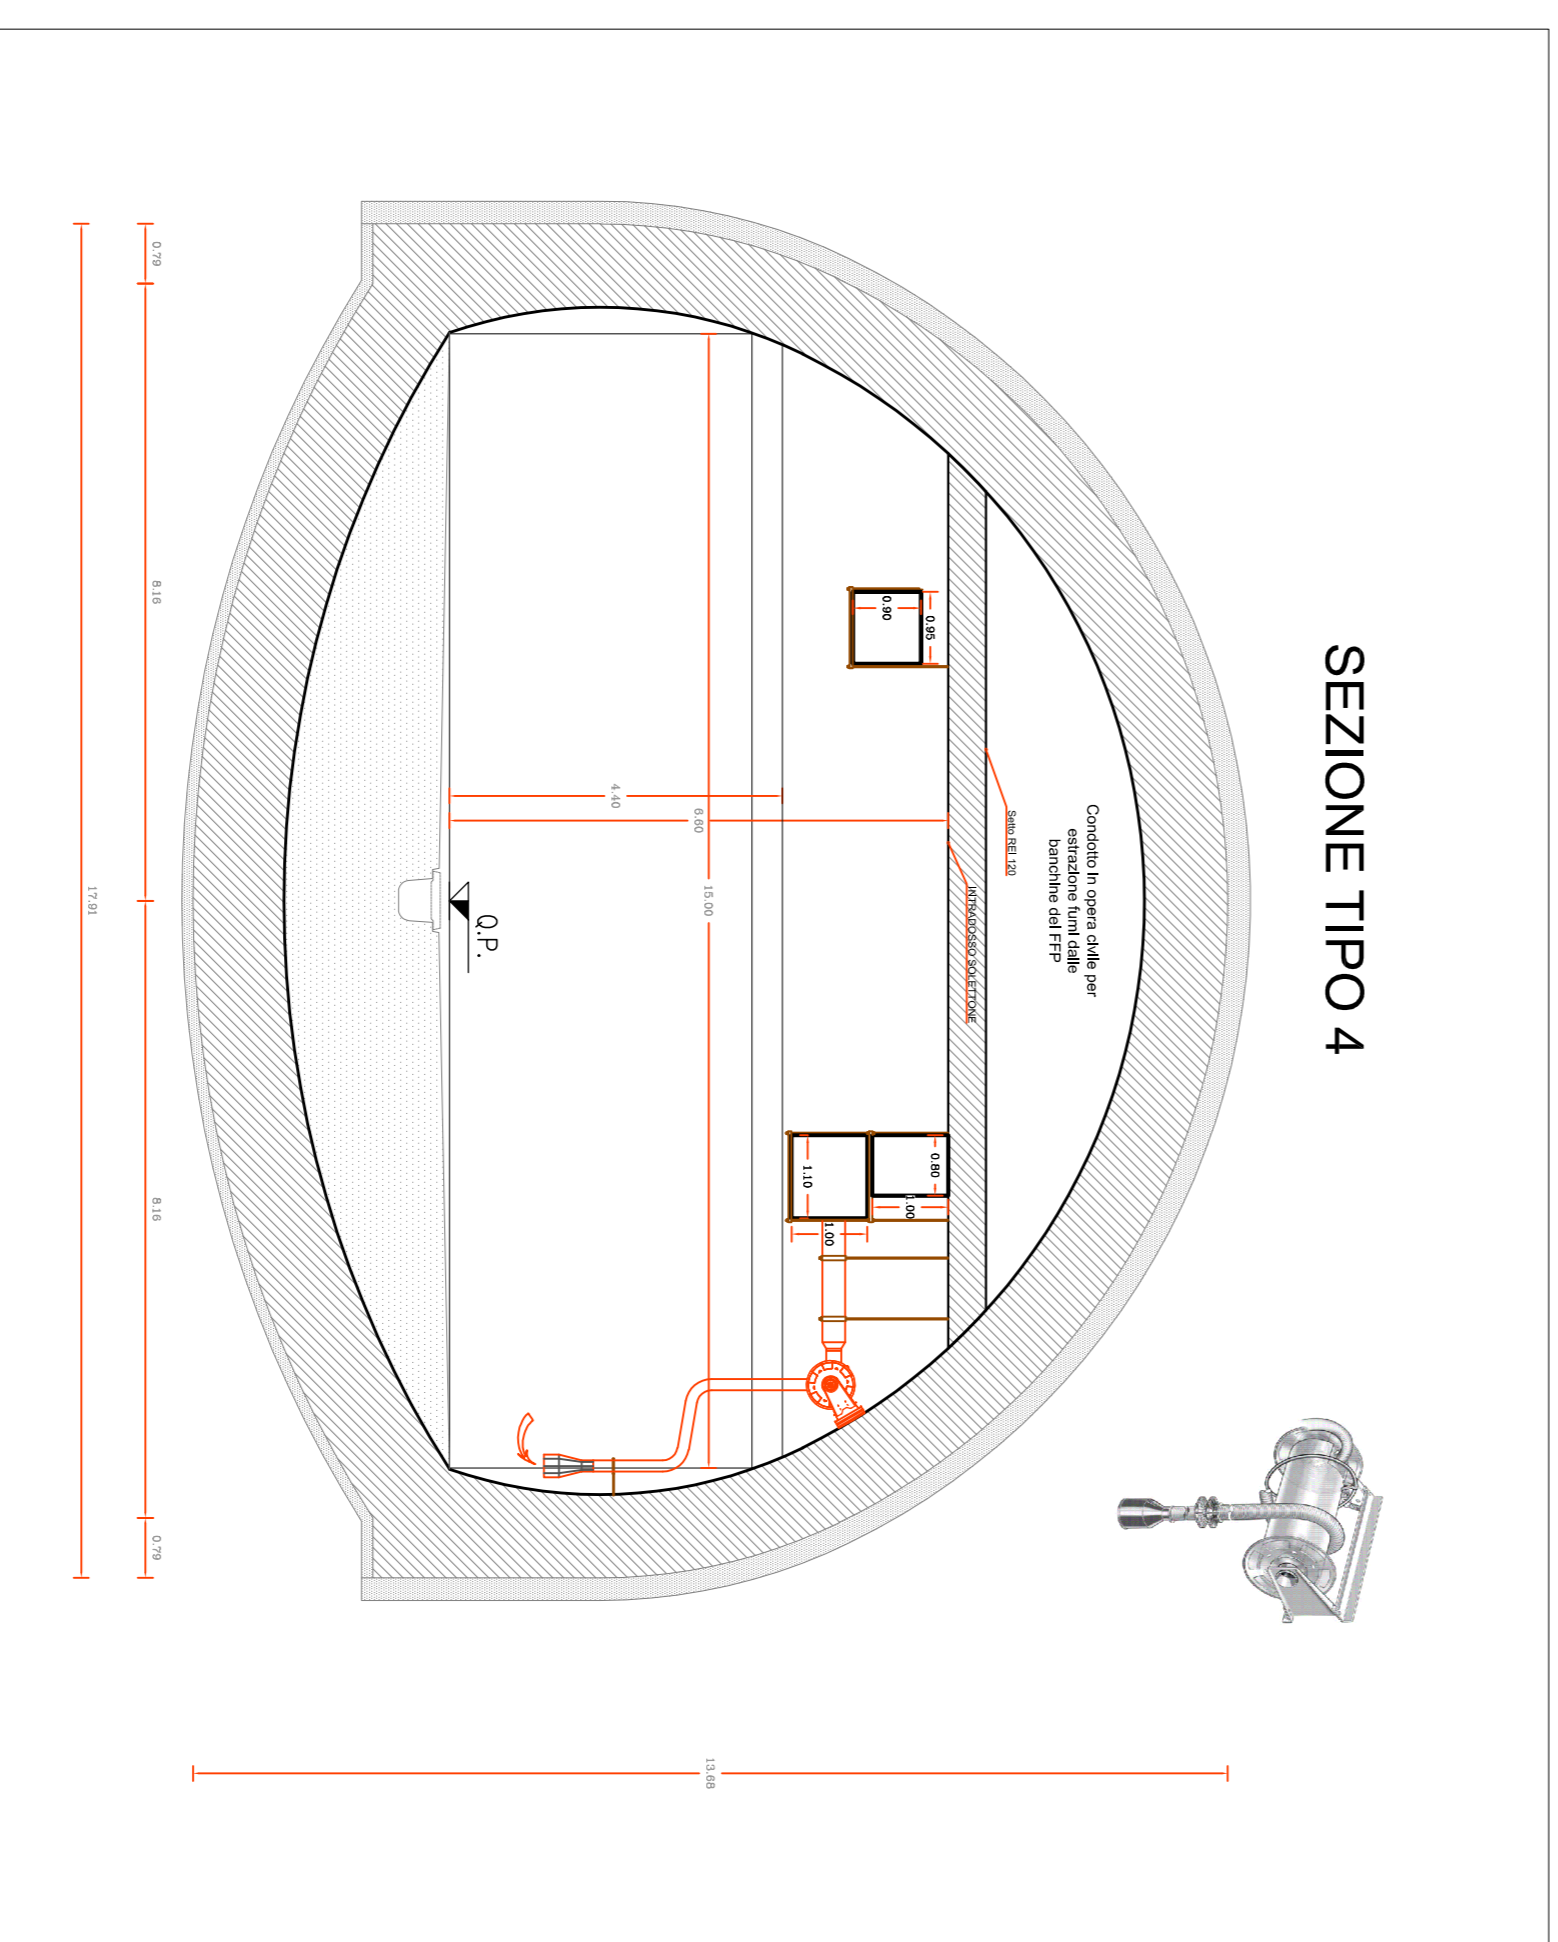

SEZIONE TIPO 4

COMITENTE:

RFI
RAFFINAZIONE ITALIANA
GRUPPO FERROVIE DELLO STATO ITALIANE

PROGETTAZIONE:

ITALFERR
GRUPPO FERROVIE DELLO STATO ITALIANE

DIREZIONE TECNICA
U.O. Impianti Industriali e tecnologici

PROGETTO DEFINITIVO

ITINERARIO NAPOLI - BARI
RADDOPPIO TRATTA APICE - ORSARA
IL LOTTO FUNZIONALE HIRPINIA - ORSARA
FFP IN GALLERIA HIRPINIA, AREA SICURA,
FINESTRA E LOCALI TECNOLOGICI INTERNI
Impianto Estrazione Fumi

Sezioni e particolari tipologici galleria di stollamento

SCALA: 1 : 100

COMMESSA LOTTO FASE ENTE TIPO DOC. OPERA/DISCIPLINA PROG. REV.

IF1V 02 D 17 WA

Revis	Descrizione	Redatto	Data	Verificato	Data	Approvato	Data	Autorizzazio	Data
A	Emissione Esecutiva	C. Monaco	Agosto 2018	V. Bruniocelli	Agosto 2018	D. Agost	Agosto 2018	A. Falaschi	Agosto 2018

FILE: IF1V.02.D.17.WA.AB0907.002.A n. Edb.: 563

N M L I H G F E D C B A

2 3 4 5 6 7 8 9 10 11 12 13 14 15 16

N M L I H G F E D C B A