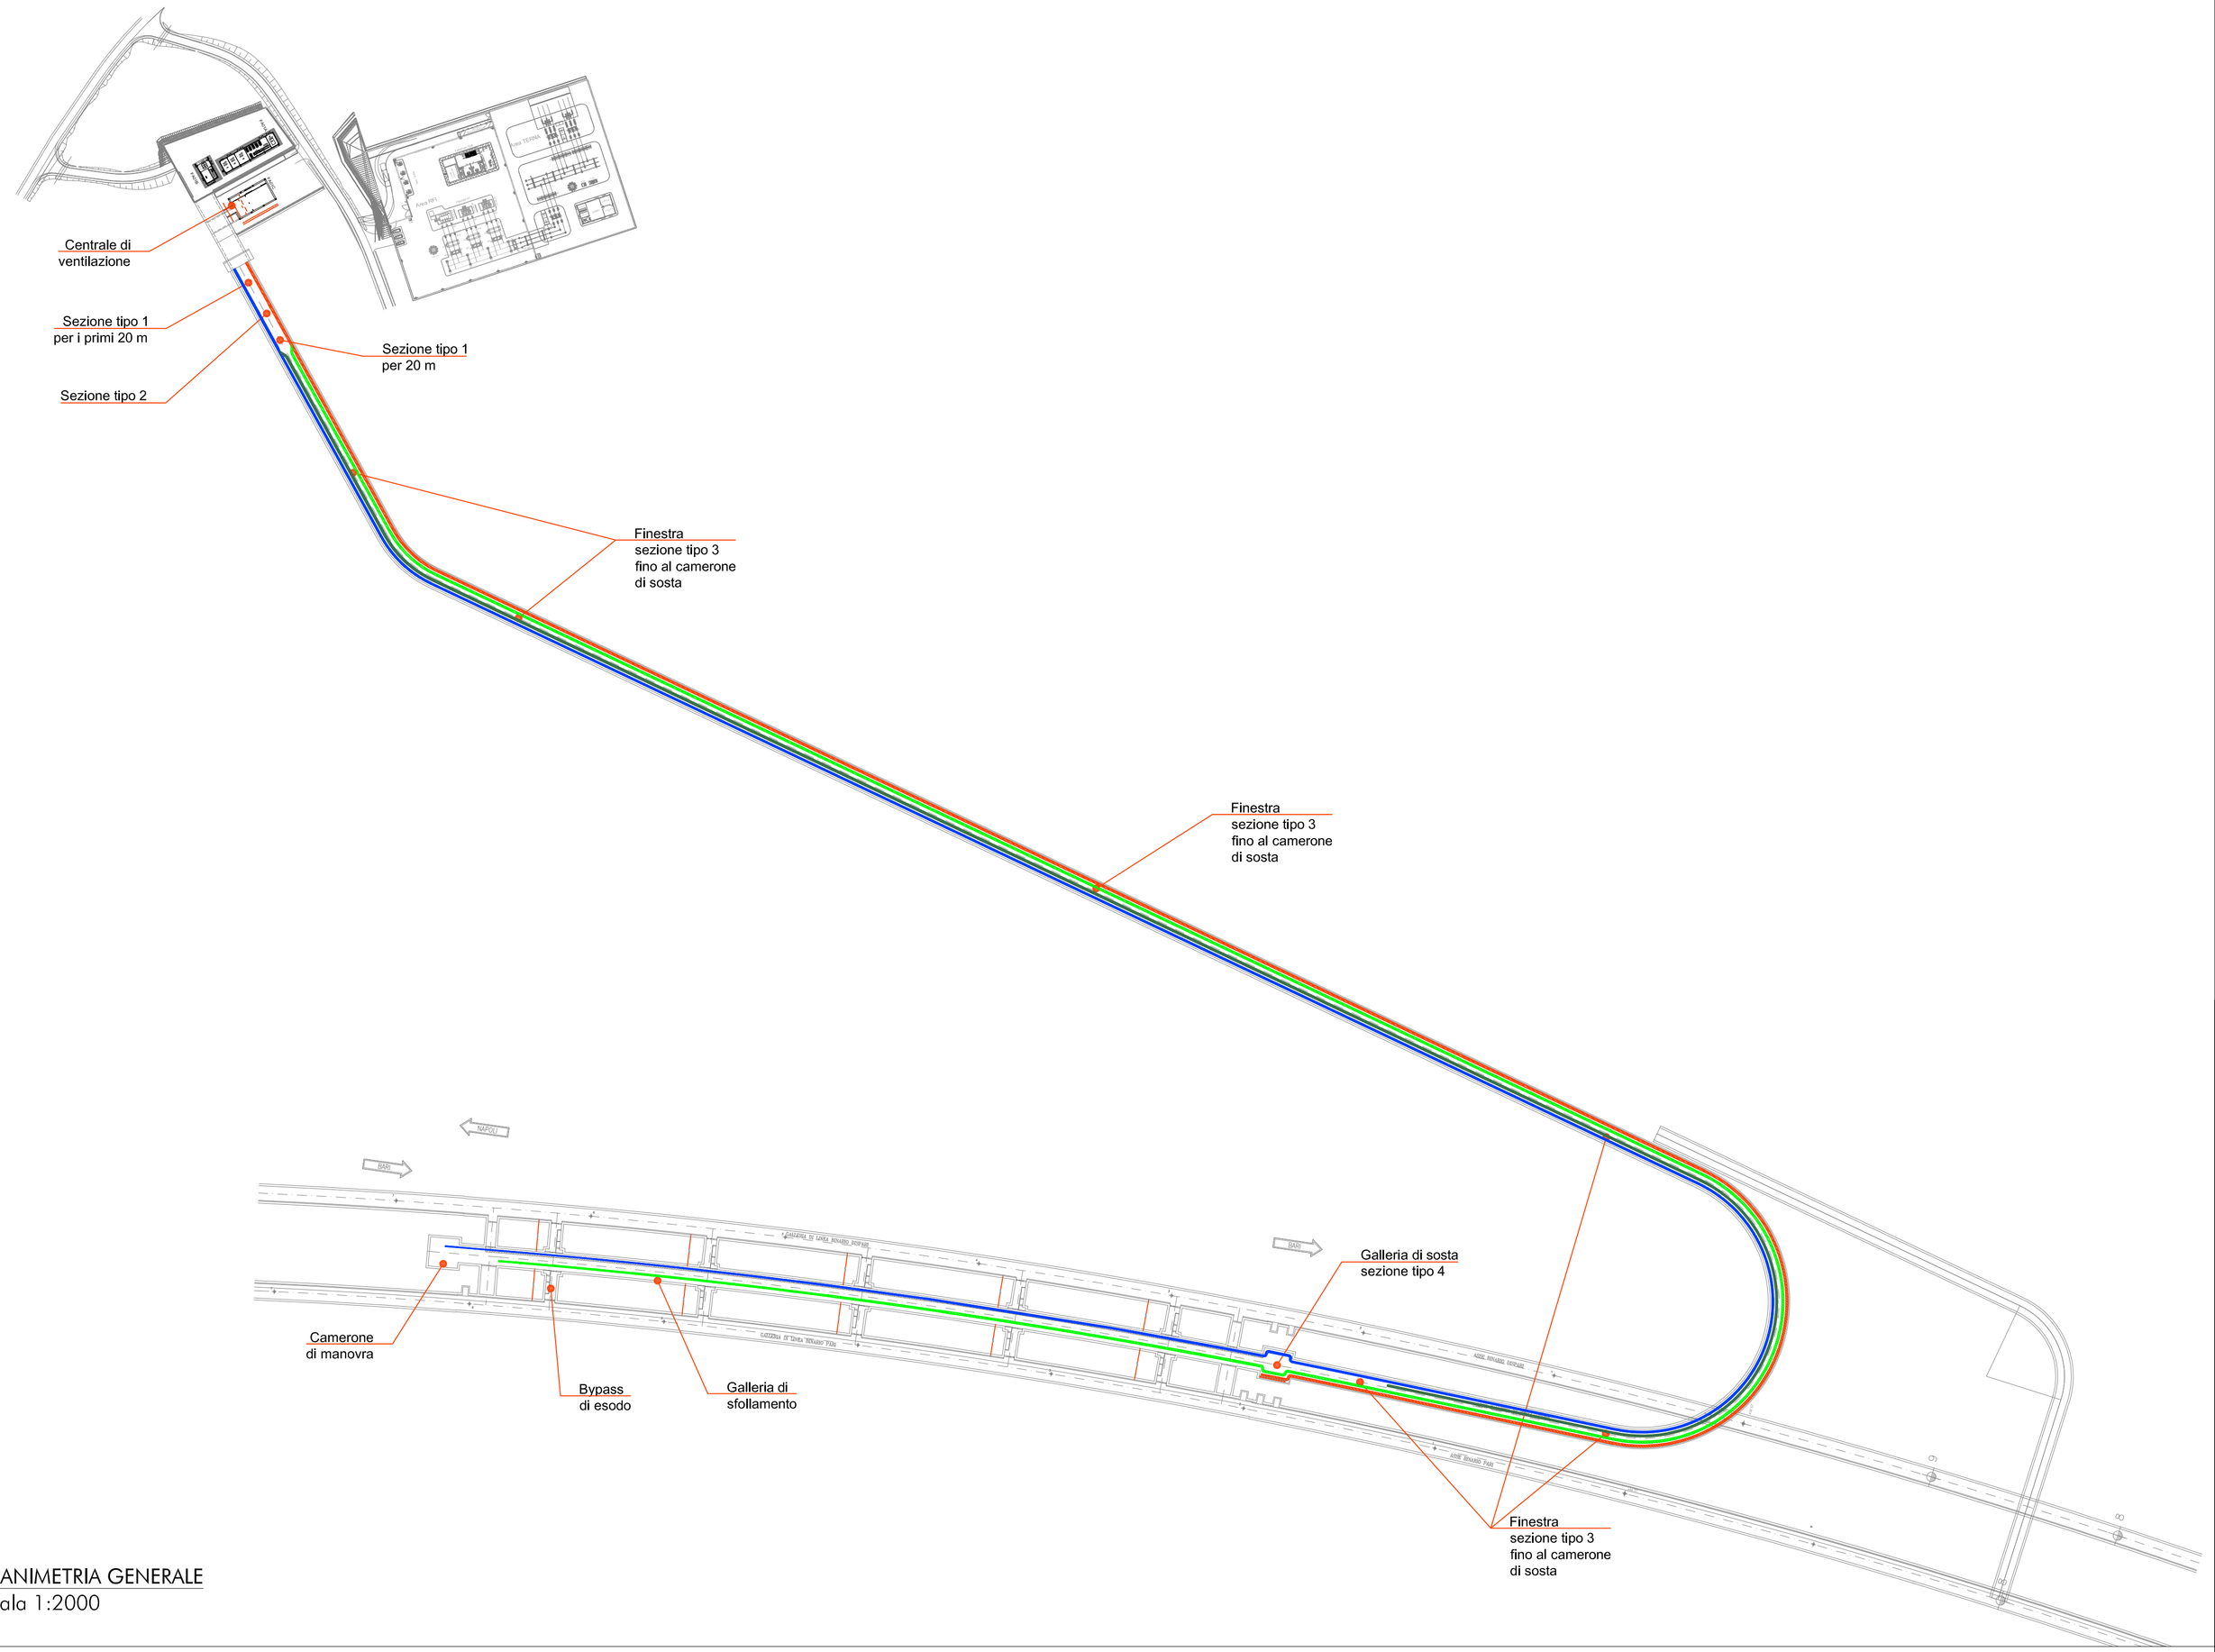

PLANIMETRIA GENERALE
scala 1:2000

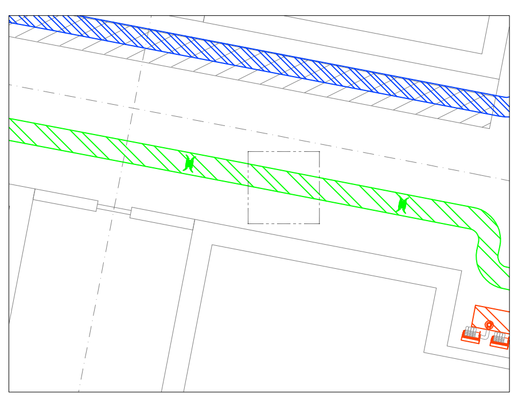

CANALE ESTRAZIONE ARIA DALLA GALLERIA
DI SFOLLAMENTO INTERNA A FFP
N° 10 BOCCHETTE GR-FFP
scala 1:200

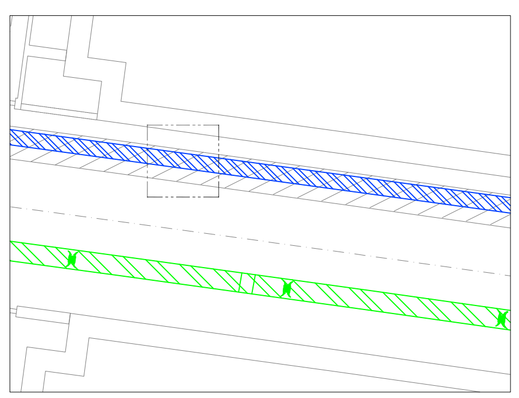

CANALE IMMISSIONE ARIA NELLA GALLERIA DI
SFOLLAMENTO INTERNA AL FFP
N° 40 BOCCHETTE BM-FFP
scala 1:200

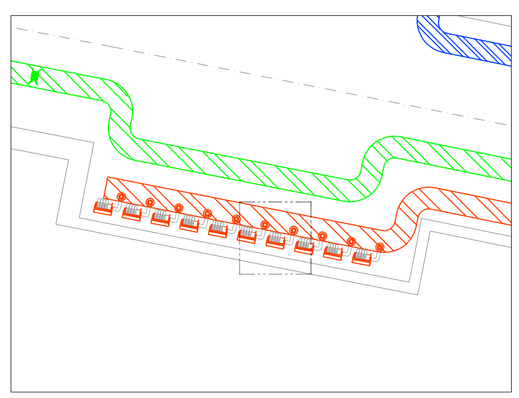

CANALE ESTRAZIONE GAS DI SCARICO
DAL CAMERONE DI SOSTA
N° 06 ARROTOLATORI AG
scala 1:200

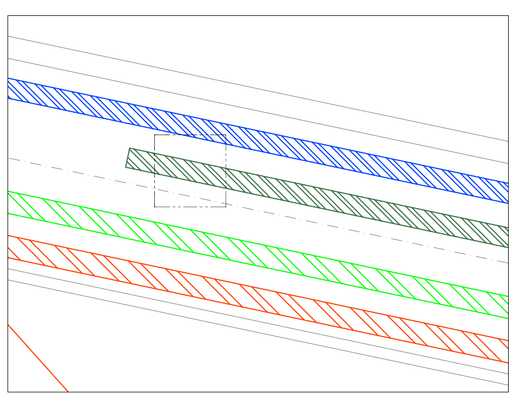

CANALE IMMISSIONE ARIA NELLA GALLERIA DI
SFOLLAMENTO A MONTE DEL FFP
N°10 BOCCHETTE BM-IM
scala 1:200

COMMITTENTE:

RFI RETE FERROVIARIA ITALIANA
GRUPPO FERROVIE DELLO STATO ITALIANE

PROGETTAZIONE:

ITALFERR
GRUPPO FERROVIE DELLO STATO ITALIANE

DIREZIONE TECNICA
U.O. Impianti industriali e tecnologici

PROGETTO DEFINITIVO

ITINERARIO NAPOLI - BARI
RADDOPPIO TRATTA APICE - ORSARA
II LOTTO FUNZIONALE HIRPINIA - ORSARA

FFP IN GALLERIA HIRPINIA, AREA SICURA,
FINESTRA E LOCALI TECNOLOGICI INTERNI
Impianto di estrazione gas di scarico mezzi di soccorso

Planimetria Generale

SCALA : Varie

COMMESSA	LOTTO	FASE	ENTE	TIPO DOC.	OPERA/DISCIPLINA	PROGR.	REV.
IF1V	02	D	17	PX	AI0907	002	A

Revis.	Descrizione	Redatto	Data	Verificato	Data	Approvato	Data	Autorizzato	Data
A	Emissione Esecutiva	C. Mancone	Agosto 2018	V. Iannuccilli	Agosto 2018	D. Aprea	Agosto 2018	A. Falaschi	Agosto 2018

ITALFERR S.p.A.
U.O. IMPIANTI INDUSTRIALI E TECNOLOGICI
Dott. Ing. ALFREDO FALASCHI
Ordine Ingegneri di Viterbo
N. 363

File: IF1V 02 D 17 PX AI0907 002 A

n. Elab.: 567