


NAPOLI

BY-PASS TECNOLOGICO
B.D. Pk 57+649,95


BY-PASS DI ESODO
B.D. Pk 57+617,20

BY-PASS DI ESODO
B.D. Pk 57+537,20

BY-PASS DI ESODO
B.D. Pk 57+457,20

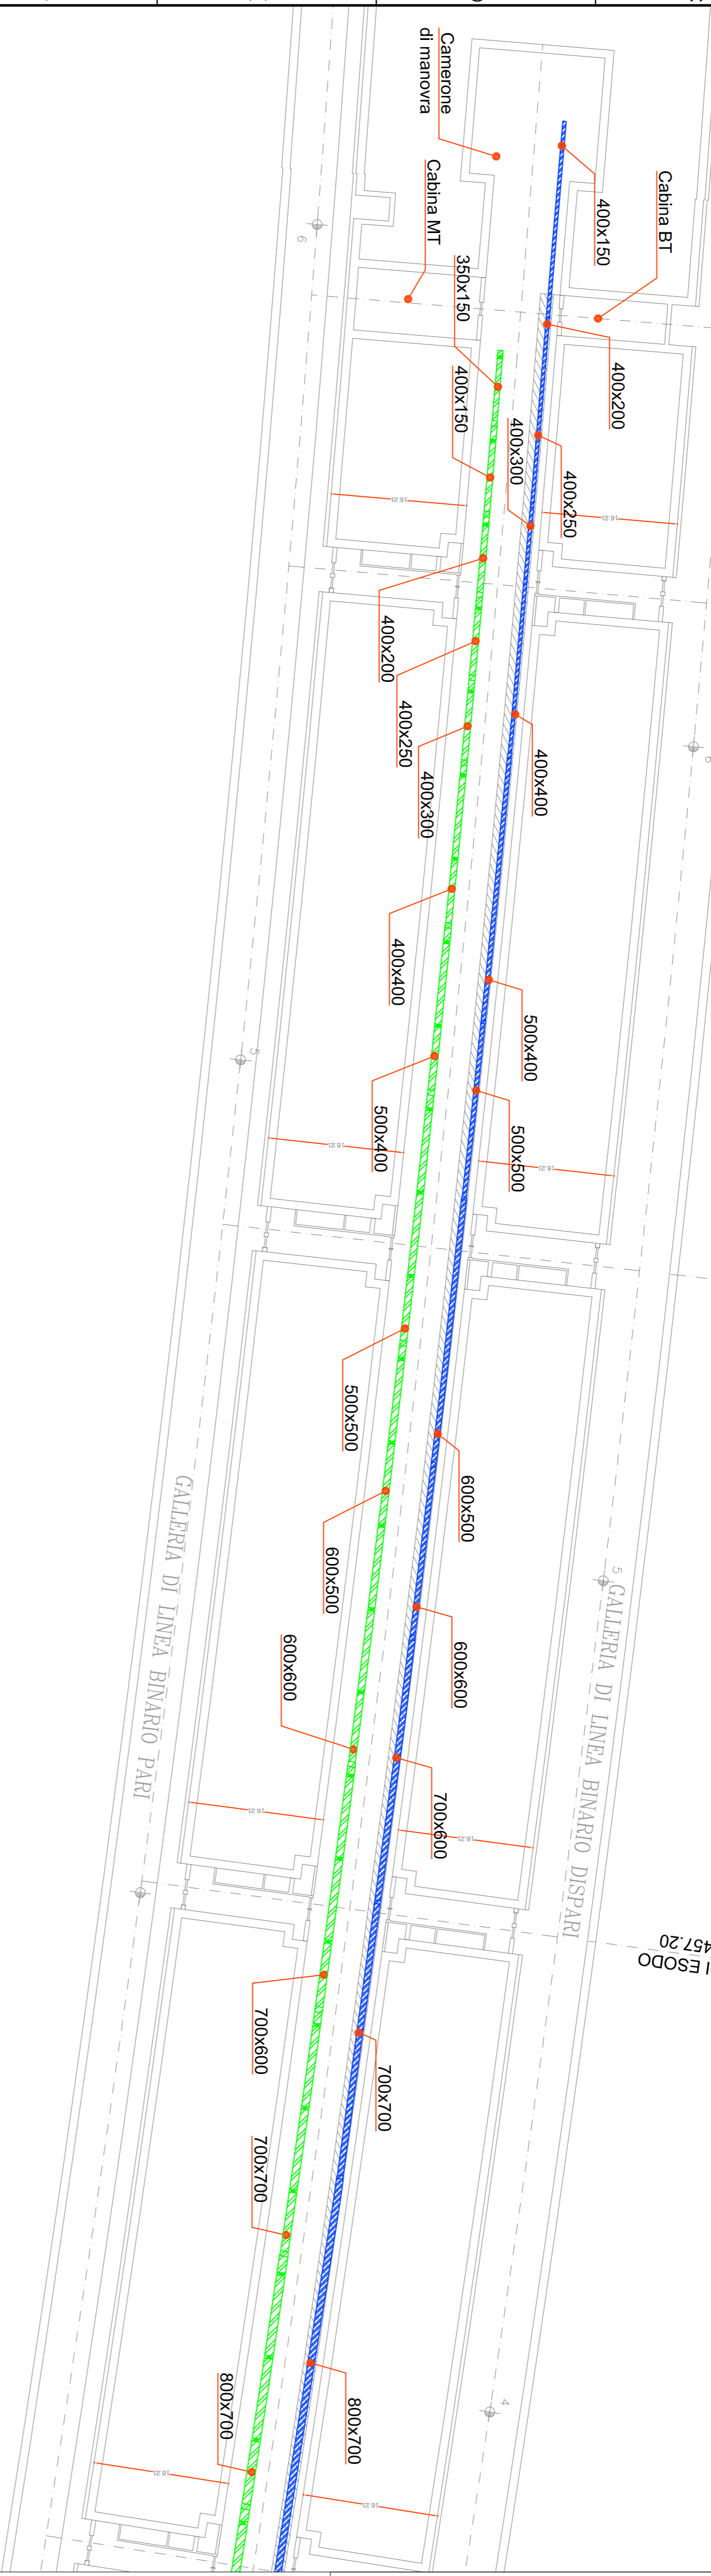

K-PLAN

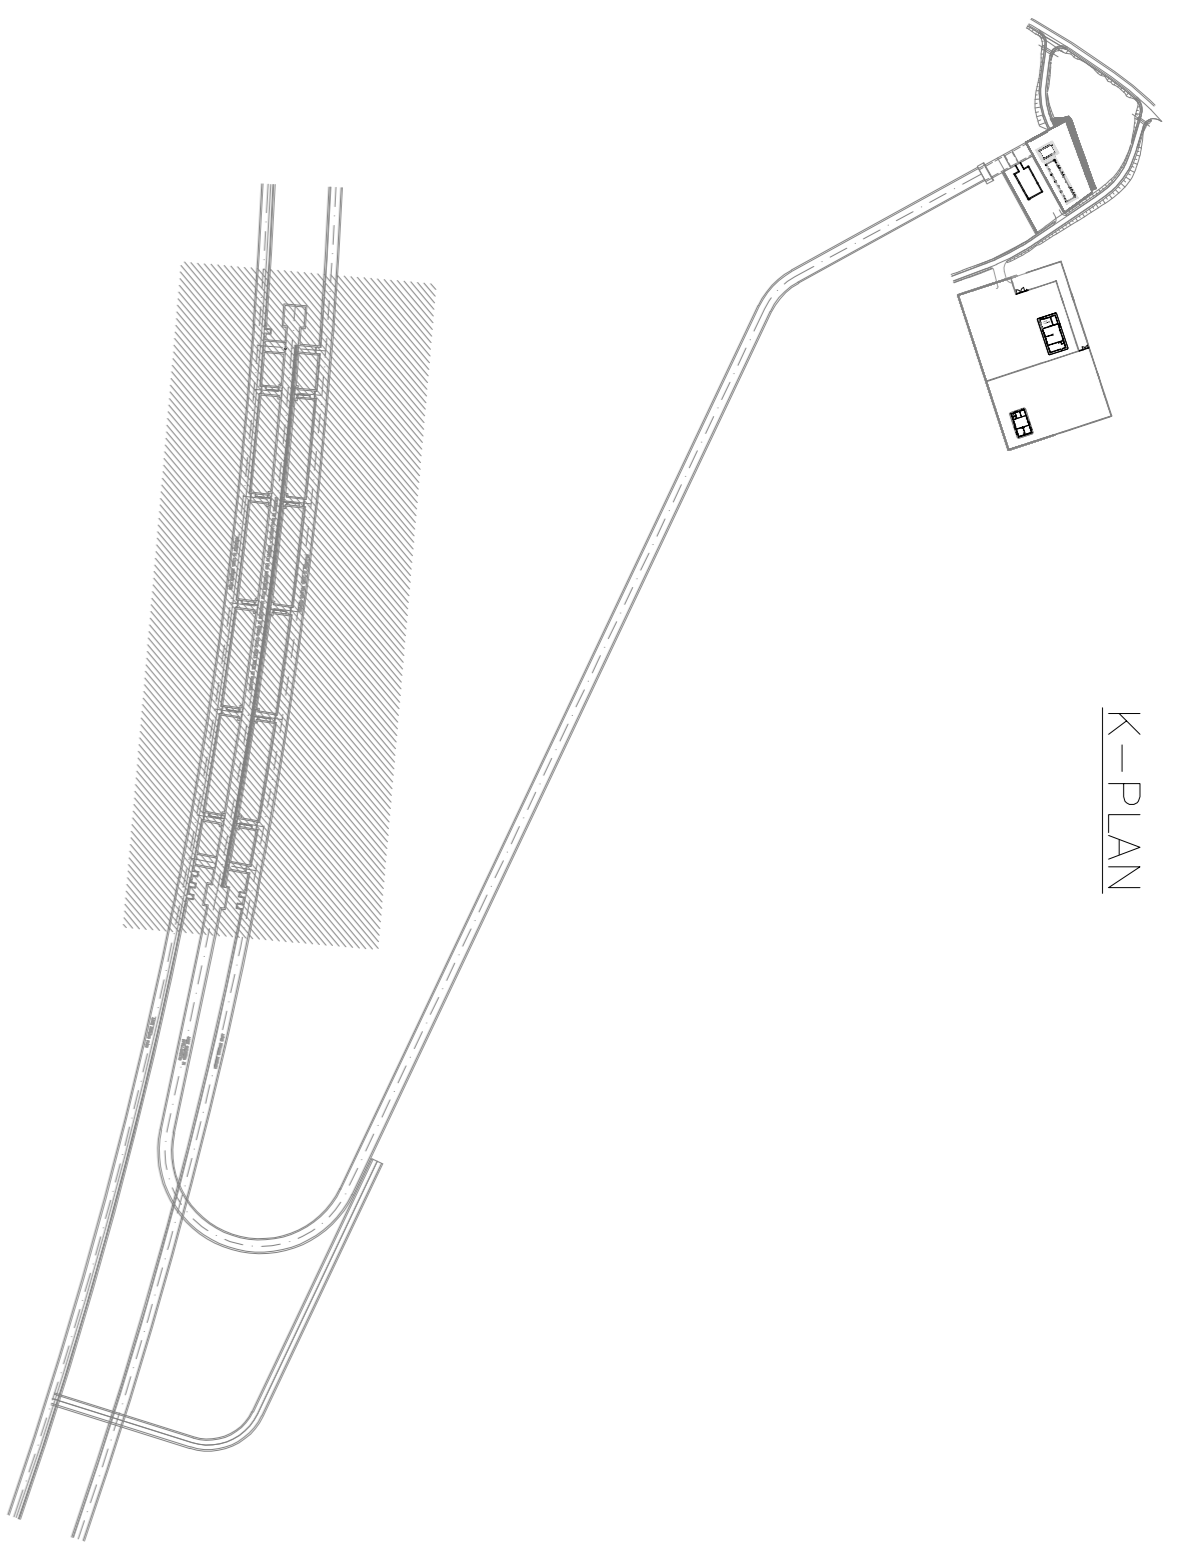


BY-PASS DI ESODO
B.D. Pk 57+457,20

BY-PASS DI ESODO
B.D. Pk 57+377,20

BY-PASS DI ESODO
B.D. Pk 57+297,20

BY-PASS TECNOLOGICO
B.D. Pk 57+264,45

BARI

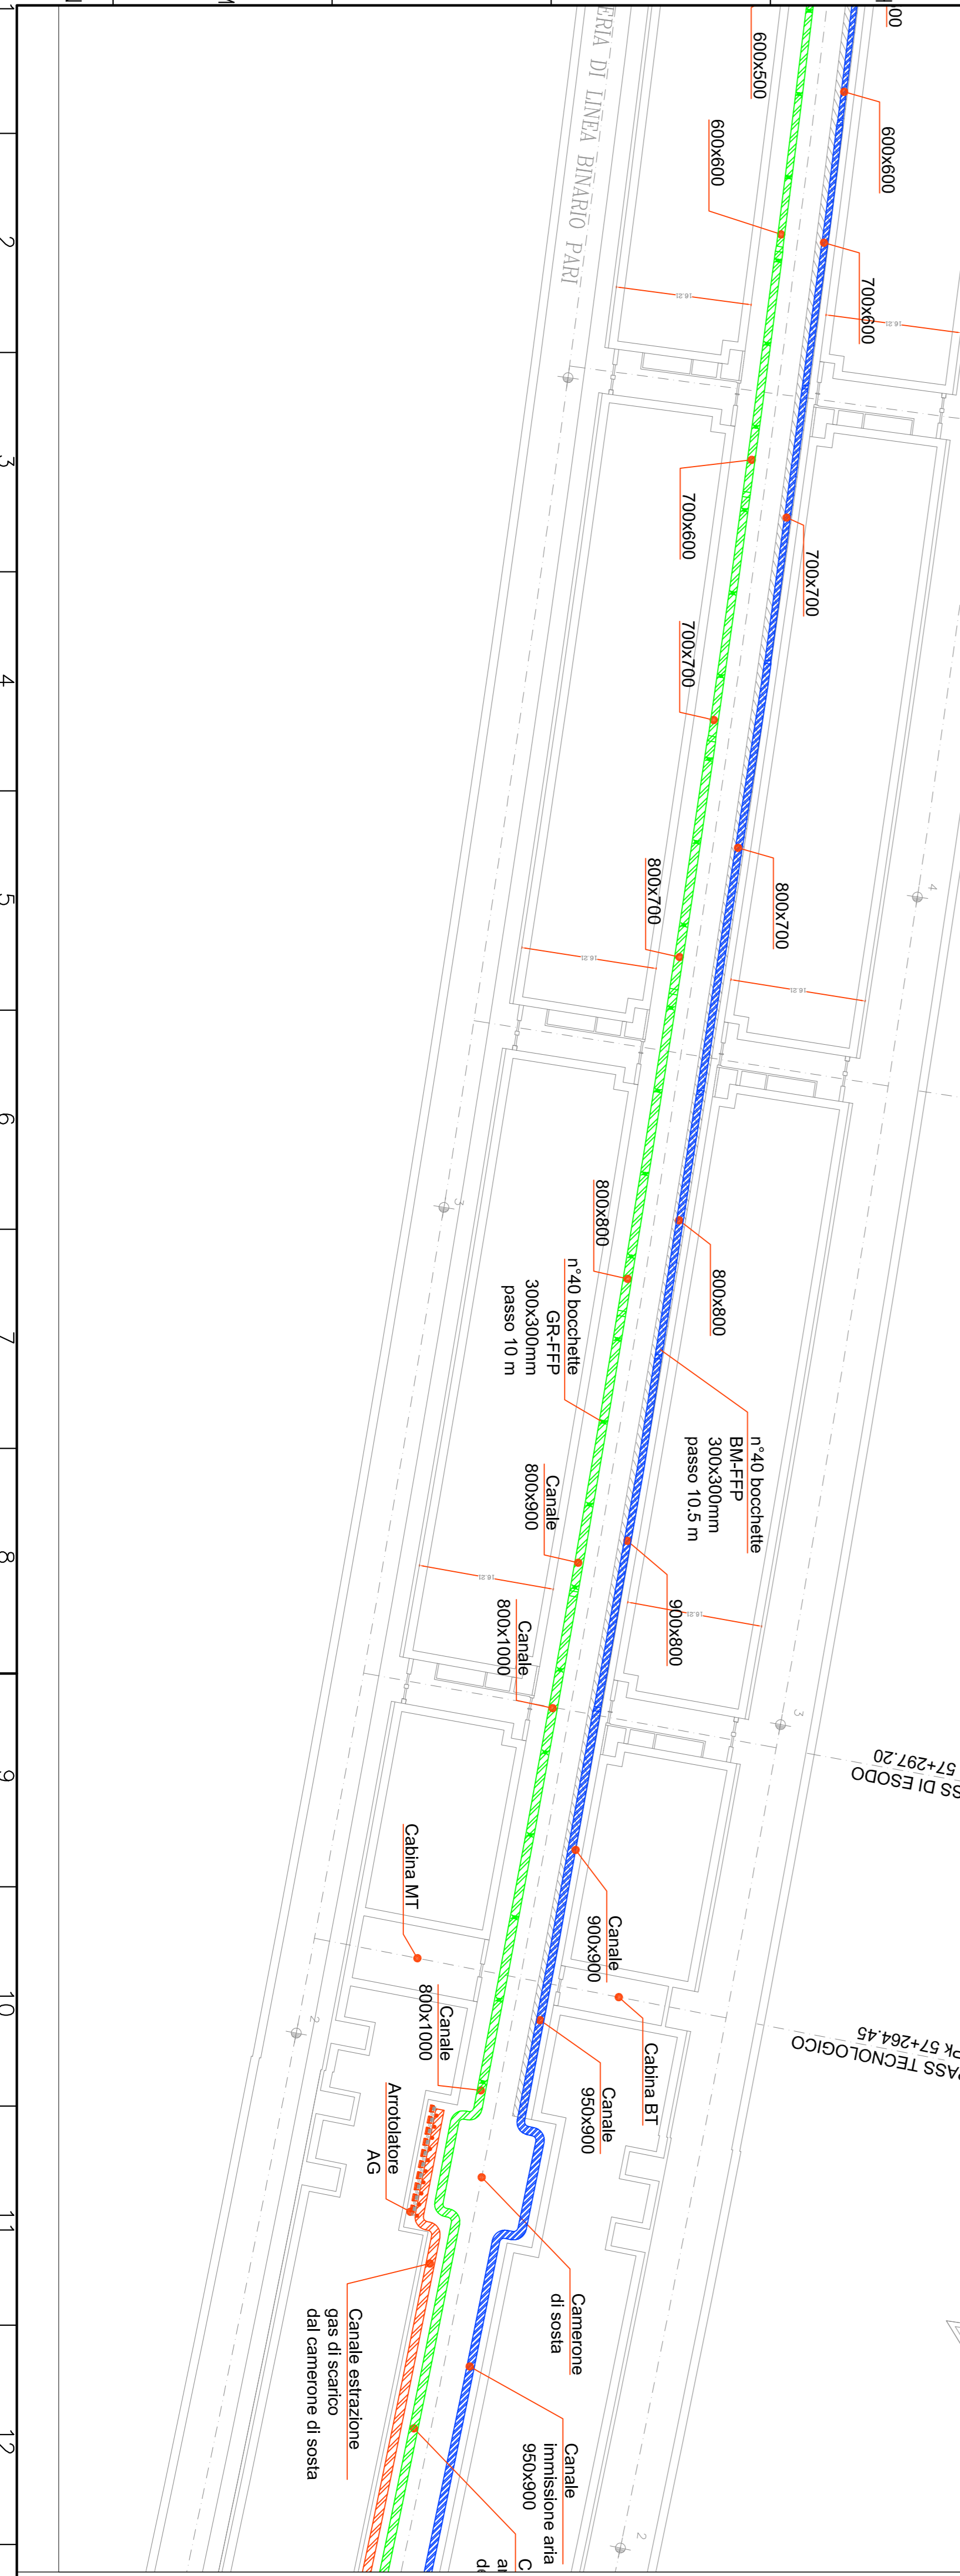

COMMITTENTE:



PROGETTAZIONE:

DIREZIONE TECNICA
U.O. Impianti Industriali e tecnologici
PROGETTO DEFINITIVO

ITINERARIO NAPOLI - BARI
RADDOPPIO TRATTA APICE - ORSARA
IL LOTTO FUNZIONALE HIRPINIA - ORSARA
FFP IN GALLERIA HIRPINIA, AREA SICURA,
FINESTRA E LOCALI TECNOLOGICI INTERNI
Impianto Estrazione Gas di Scarico Mezzi di Soccorso
Layout impiantistico area sicura in galleria

SCALA:
1 : 500

COMMESSA LOTTO FASE ENTE TIPO DOC. OPERA/DISCIPLINA PROG. REV.

IF11V 02 D 17 R 40007 002 A

Rev.	Descrizione	Redatto	Data	Verificato	Data	Approvato	Data	Autorizzante	Data
A	Emissione Esecutiva	C. Monaco	Agosto 2018	V. Brunioli	Agosto 2018	D. Agost	Agosto 2018	A. Feduchi	Agosto 2018

File: R1V.02.D.17.R.40007.002.A n. Eob.: 548