




SEZIONE A-A

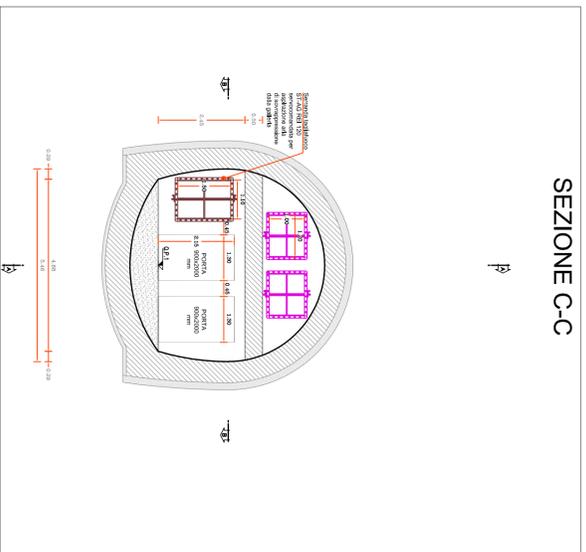


SEZIONE C-C

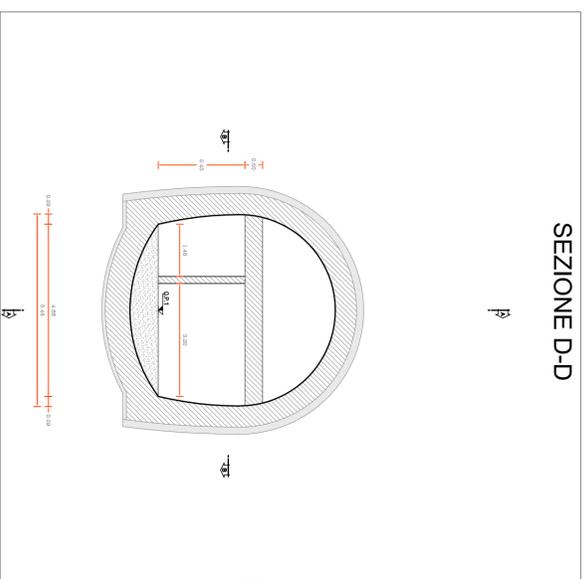


SEZIONE D-D

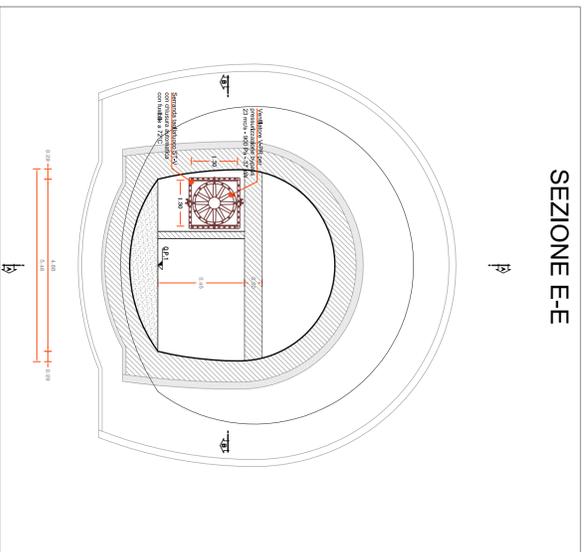

SEZIONE E-E

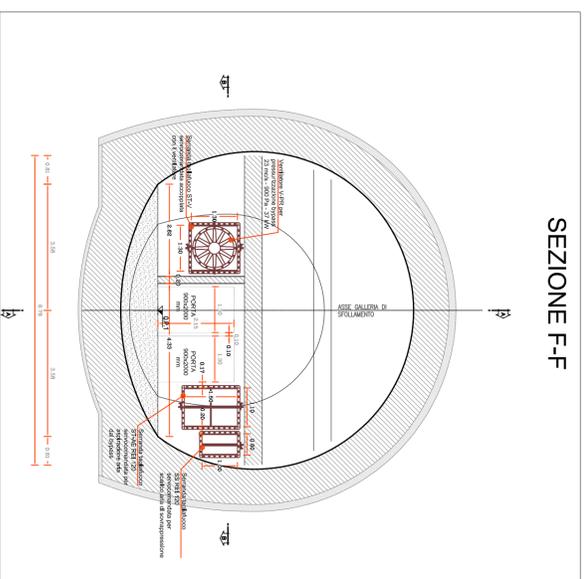

SEZIONE F-F

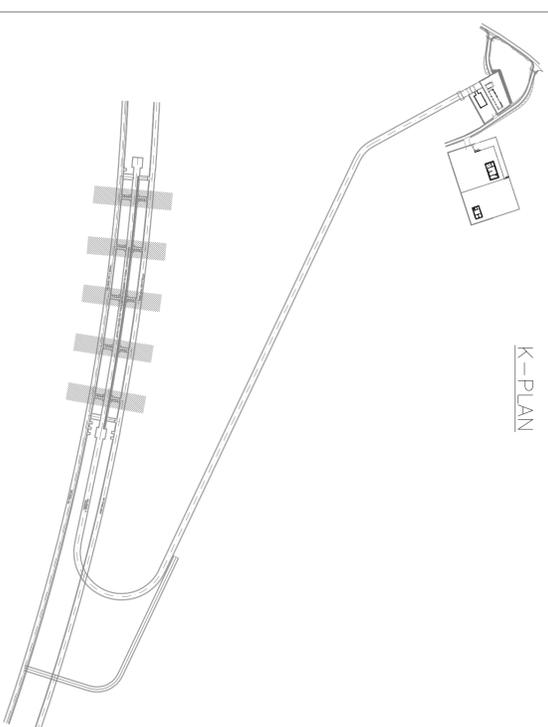

K-PLAN

COMMITTENTE:



PROGETTAZIONE:



DIREZIONE TECNICA  
U.O. Impianti Industriali e tecnologici

PROGETTO DEFINITIVO

ITINERARIO NAPOLI - BARI  
RADDOPPIO TRATTA APICE - ORSARA  
IL LOTTO FUNZIONALE HIRPINIA - ORSARA  
FFP IN GALLERIA HIRPINIA, AREA SICURA,  
FINESTRA E LOCALI TECNOLOGICI INTERNI  
Impianto pressurizzazione bypass

Sezioni e particolari tipologici

SCALA:  
1 : 100

COMMESSA LOTTO FASE ENTE TIPO DOC. OPERA/DISCIPLINA PROG. REV.

IF11V 02 D 17 WA A10907 005 A

| Rev. | Descrizione         | Redatto     | Data        | Verificato   | Data        | Approvato   | Data        | Autorizzato | Data        |
|------|---------------------|-------------|-------------|--------------|-------------|-------------|-------------|-------------|-------------|
| A    | Emissione Esecutiva | C. Monopoli | Agosto 2018 | V. Brunielli | Agosto 2018 | D. Agostini | Agosto 2018 | A. Feduchi  | Agosto 2018 |

File: B1V.02.D.17.WA.A0907.005.A

n. Eob.: 576