PLANIMETRIA GENERALE DI INQUADRAMENTO - scala 1:10.000 TAV.2di3

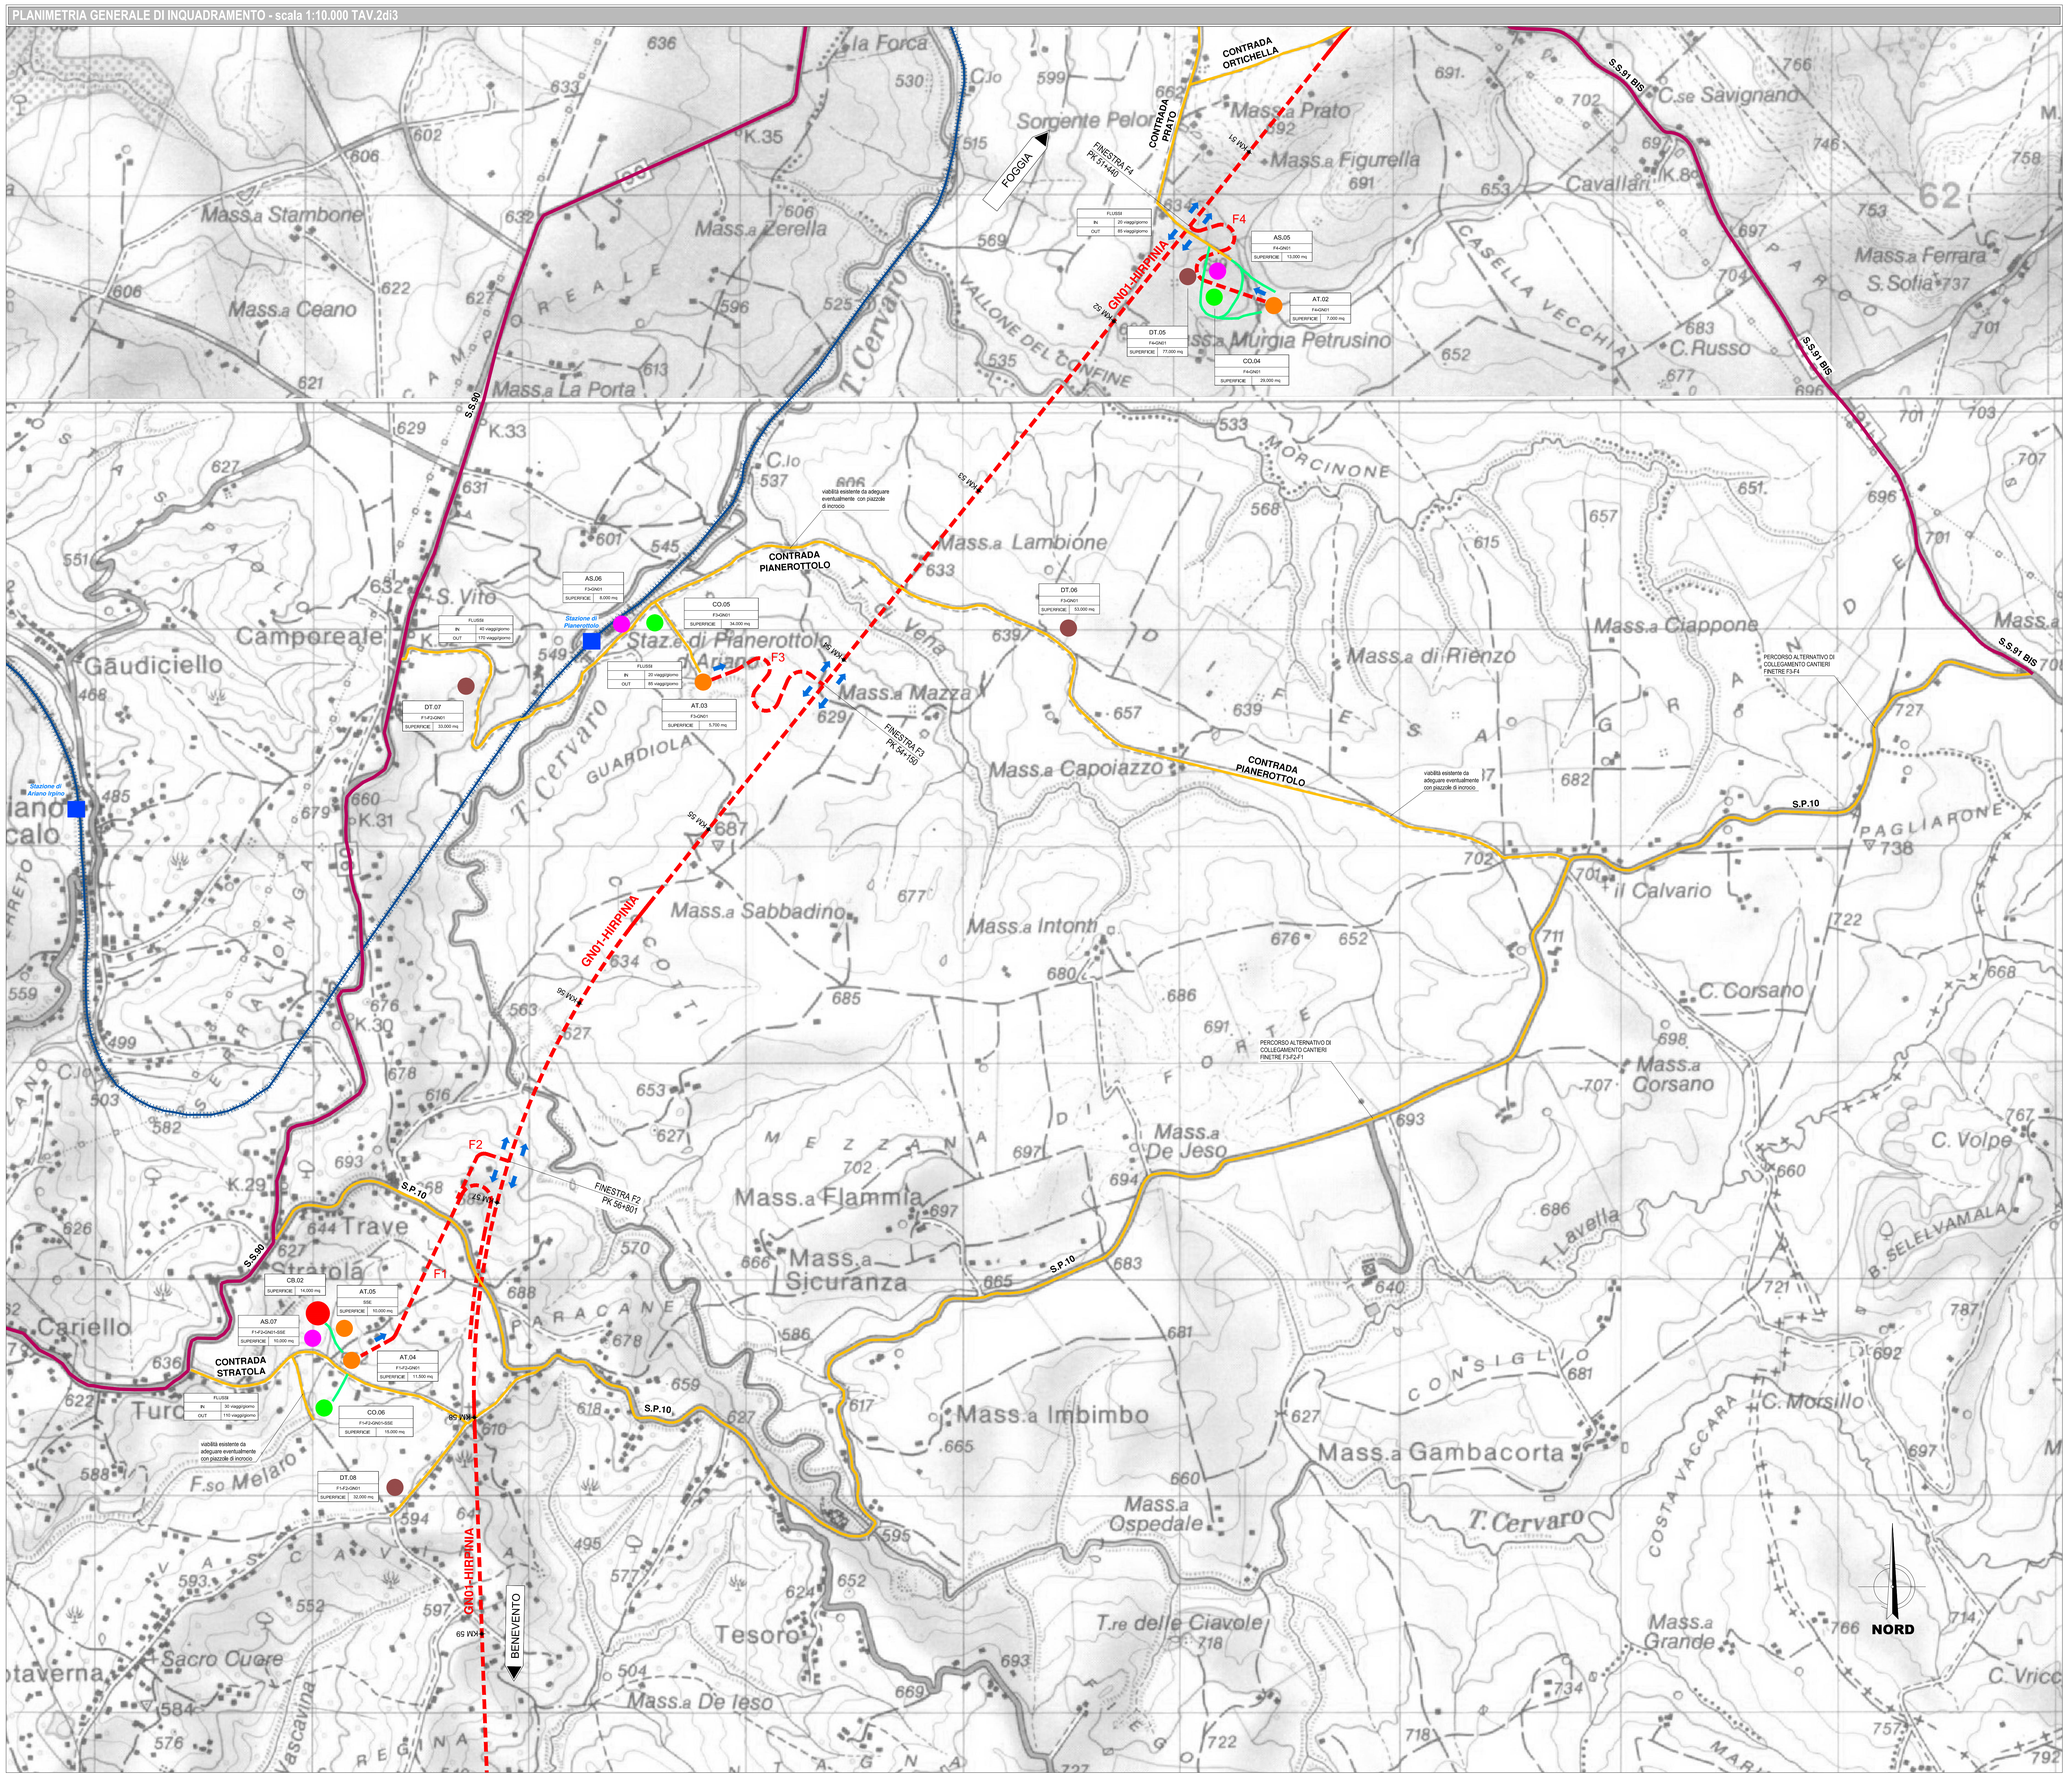

LEGENDA

CB - CANTIERE BASE		VIABILITA' PRIMARIA (Autostrada A16)	
CO - CANTIERE OPERATIVO		VIABILITA' PRINCIPALE (SS90, SS91BIS)	
AT - AREA TECNICA		VIABILITA' SECONDARIA	
AS - AREA DI STOCCAGGIO		PISTA DI CANTIERE	
DT - DEPOSITO TEMPORANEO		FOGGIA	DIREZIONI
AR - CANTIERE DI ARMAMENTO		LINEA FERROVIARIA DI PROGETTO	
DIREZIONE AVANZAMENTO SCAVO GALLERIA IN TRADIZIONALE		LINEA FERROVIARIA PROGETTO IN SOTTORRANEO	
DIREZIONE AVANZAMENTO SCAVO GALLERIA IN MECCANIZZATO		LINEA FERROVIARIA ESISTENTE	
COMUNE / LOCALITA'		LINEA FERROVIARIA/OPERE A CURA ALTRO APPALTO	
STAZIONE FERROVIARIA			

KEY-PLAN

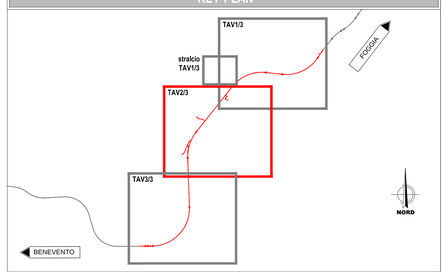

COMMITTENTE:

RFI RETE FERROVIARIA ITALIANA
GRUPPO FERROVIE DELLO STATO ITALIANE

PROGETTAZIONE:

ITALFERR
GRUPPO FERROVIE DELLO STATO ITALIANE

DIREZIONE TECNICA
U.O. ARCHITETTURA, AMBIENTE E TERRITORIO - CANTIERIZZAZIONE

PROGETTO DEFINITIVO

ITINERARIO NAPOLI - BARI
RADDOPPIO TRATTA APICE - ORSARA
II LOTTO FUNZIONALE HIRPINIA - ORSARA

CANTIERIZZAZIONE
Planimetria di inquadramento generale della cantierizzazione e della viabilità pubblica impegnata dal trasporto dei materiali - TAV. 2/3

SCALA : 1:10.000

COMMESSA	LOTTO	FASE	ENTE	TIPO DOC.	OPERA/DISCIPLINA	PROGR.	REV.
IF1V	02	D	53	P4	CA0000	002	A

Revis.	Descrizione	Redatto	Data	Verificato	Data	Approvato	Data	Autorizzato	Data
A	Emissione Esecutiva	M. Muló	SET 2018	B.Capucchio	SET 2018	D. Aprea	SET 2018		

File: n. Elab.: 617

ITALFERR S.p.A. Il Direttore U.O. Architettura, Ambiente e Territorio - Cantierizzazione e Infrastrutture Sostenibili Dott. Ing. Antonio Acierno Ordine degli Ingegneri della Provincia di Roma n. A 19935