


**LEGENDA**

	CB - CANTIERE BASE		VIABILITA' PRIMARIA
	CO - CANTIERE OPERATIVO		VIABILITA' PRINCIPALE
	AT - AREA TECNICA		VIABILITA' SECONDARIA
	AS - AREA DI STOCCAGGIO		PISTA DI CANTIERE
	DT - DEPOSITO TEMPORANEO		ACCESSO AI CANTIERI
	AR - CANTIERE DI ARMAMENTO		LINEA FERROVIARIA DI PROGETTO
	AREA DI LAVORO		LINEA FERROVIARIA PROGETTO IN SOTTERRANEO
	AREE DI LAVORO OPERE IN SOTTERRANEO		LINEA FERROVIARIA ESISTENTE
	DIREZIONE AVANZAMENTO SCAVO GALLERIA IN TRADIZIONALE		
	DIREZIONE AVANZAMENTO SCAVO GALLERIA MECCANIZZATO		

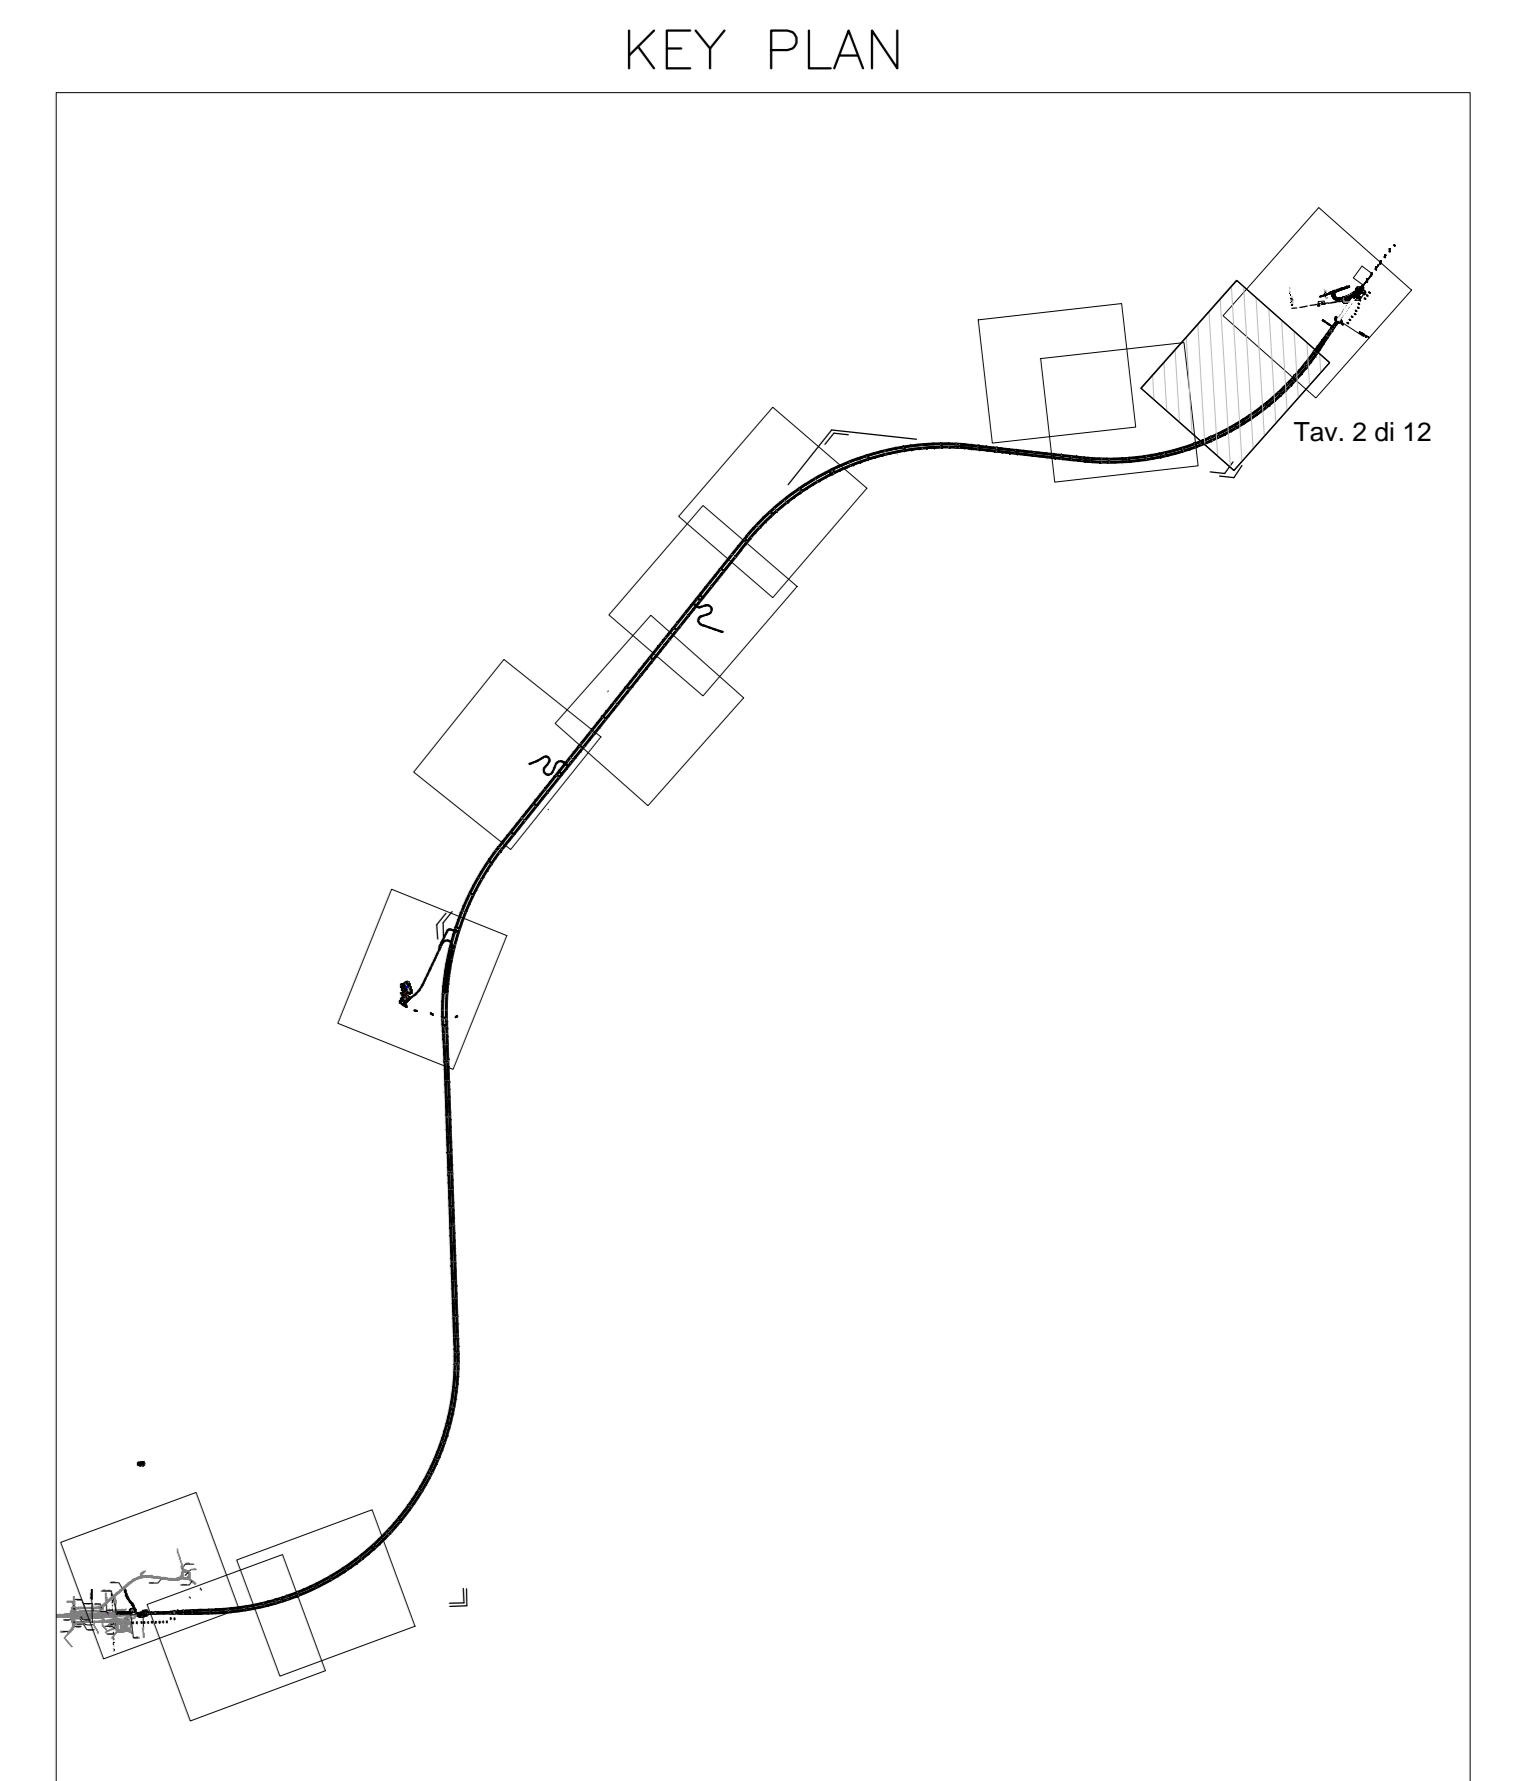

COMMITTENTE:

PROGETTAZIONE:

DIREZIONE TECNICA  
U.O. ARCHITETTURA, AMBIENTE E TERRITORIO - CANTIERIZZAZIONE

PROGETTO DEFINITIVO

ITINERARIO NAPOLI - BARI  
RADDOPPIO TRATTA APICE - ORSARA  
IL LOTTO FUNZIONALE HIRPINIA - ORSARA

CANTIERIZZAZIONE

COMMESSA		LOTTO		FASE		ENTE		TIPO DOC.		OPERA/DISCIPLINA		PROGR.		REV.	
IF1V	02	D	53	P6	CA0000	002	A								

Revis.	Descrizione	Redatto	Data	Verificato	Data	Approvato	Data	Autore	Data
A	Emissione Esecutiva	M. Mula	SET 2018	B. Caputo	SET 2018	D. Acqua	SET 2018		

U.O. Direzione Tecnica  
 Cantierizzazione e Infrastruttura Obiettivi  
 Direzione Tecnica  
 n. A.19935