

**LEGENDA Progetto**


	Tratti allo scoperto		Tratti in galleria		Tratti in viadotto
--	----------------------	--	--------------------	--	--------------------

**MITIGAZIONI**

Simbolo	Descrizione	Simbolo	Descrizione
	BAGNATURA PIAZZALE		BARRIERE ANTIRUMORE DI CANTIERE
	BAGNATURA PISTE		
	SPAZZOLATURA PISTE		

**RICETTORI**

Colore	Descrizione
	RESIDENZIALE
	ARTIGIANALE, COMMERCIALE E SERVIZI
	RUDERI, DISMESSI, BOX E DEPOSITI
	MUNIMENTALE E RELIGIOSO
	PERTINENZA FS

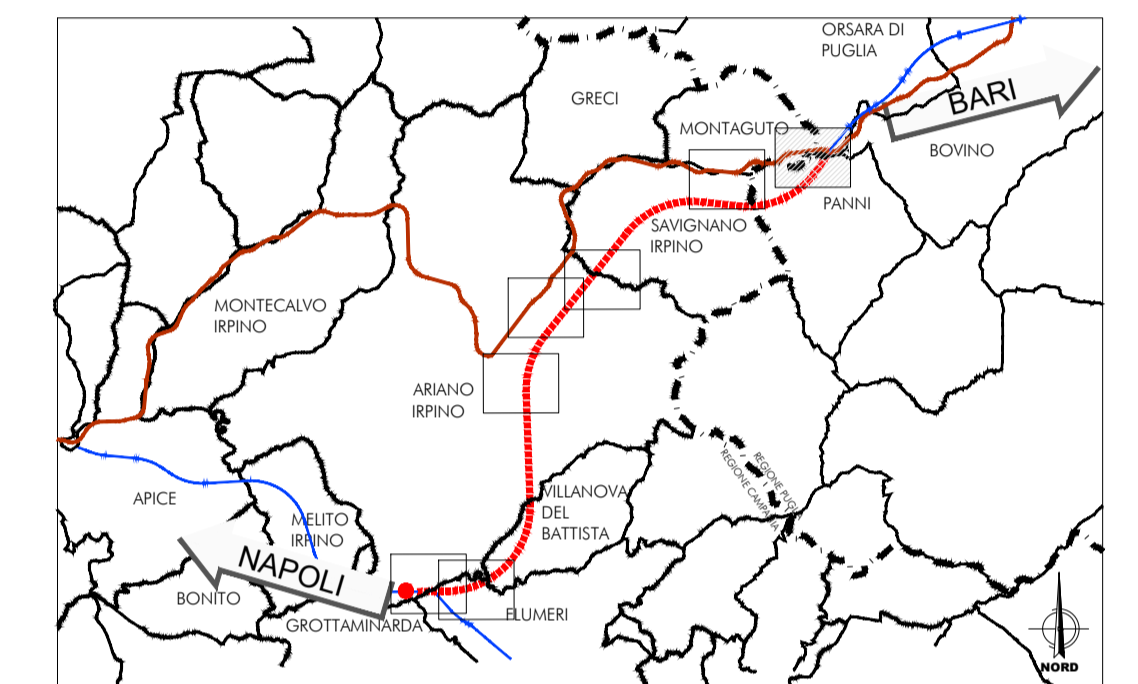

COMMITTENTE:



PROGETTAZIONE:



**DIREZIONE TECNICA  
U.O. GEOLOGIA, GESTIONE TERRE E BONIFICHE**

**PROGETTO DEFINITIVO**

**ITINERARIO NAPOLI - BARI  
RADDOPPIO TRATTA APICE - ORSARA  
II LOTTO FUNZIONALE HIRPINIA - ORSARA**

**PROGETTO AMBIENTALE DELLA CANTIERIZZAZIONE**

Planimetria localizzazione interventi di mitigazione - tav. 1/7

SCALA:

1:5000

COMMESSA LOTTO FASE ENTE TIPO DOC. OPERA/DISCIPLINA PROGR. REV.

IF1V 02 D 69 P5 CA0000 001 A

Revis.	Descrizione	Redatto	Data	Verificato	Data	Approvato	Data	Autorizzato	Data
A	Emissione Esecutiva	F. Rocca	Sett. 2018	D. Bonifazi S. Vitelli	Sett. 2018	D. Rocca	Sett. 2018	D. Rocca	Sett. 2018

File: IF1V02D69P5CA000001A.dwg

n. Elab.: 639

**LEGENDA**

CANTIERI				VIABILITÀ					
Simbolo	Descrizione	Simbolo	Descrizione	Simbolo	Descrizione	Simbolo	Descrizione		
	CB - CANTIERE BASE		AR - CANTIERE DI ARMAMENTO		DIREZIONE AVANZAMENTO SCAVO GALLERIA IN TRADIZIONALE		TRACCIATO DI PROGETTO		VIABILITA' PRIMARIA
	CO - CANTIERE OPERATIVO		AS - AREA DI STOCCAGGIO		DIREZIONE AVANZAMENTO SCAVO GALLERIA MECCANIZZATO		TRACCIATO ESISTENTE		VIABILITA' PRINCIPALE
	DT - DEPOSITO TEMPORANEO		CANTIERI OGGETTO DI ALTRO APPALTO		AREA DI LAVORO				VIABILITA' SECONDARIA
	AT - AREA TECNICA		AREA DI LAVORO		ACCESSO AI CANTIERI				PISTA DI CANTIERE