
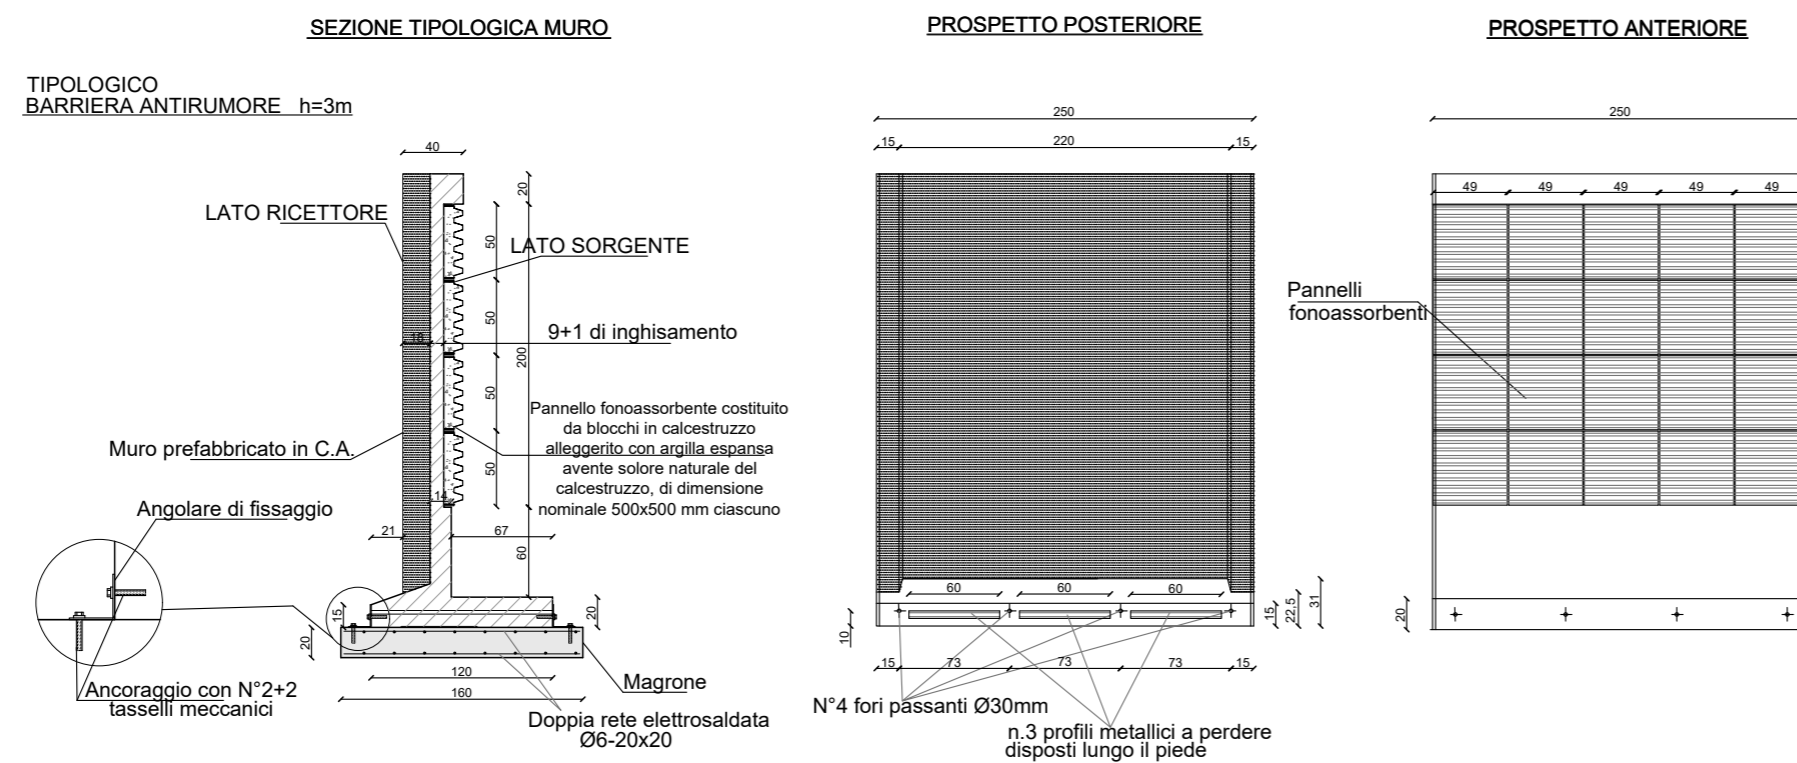


BARRIERE DI CANTIERE

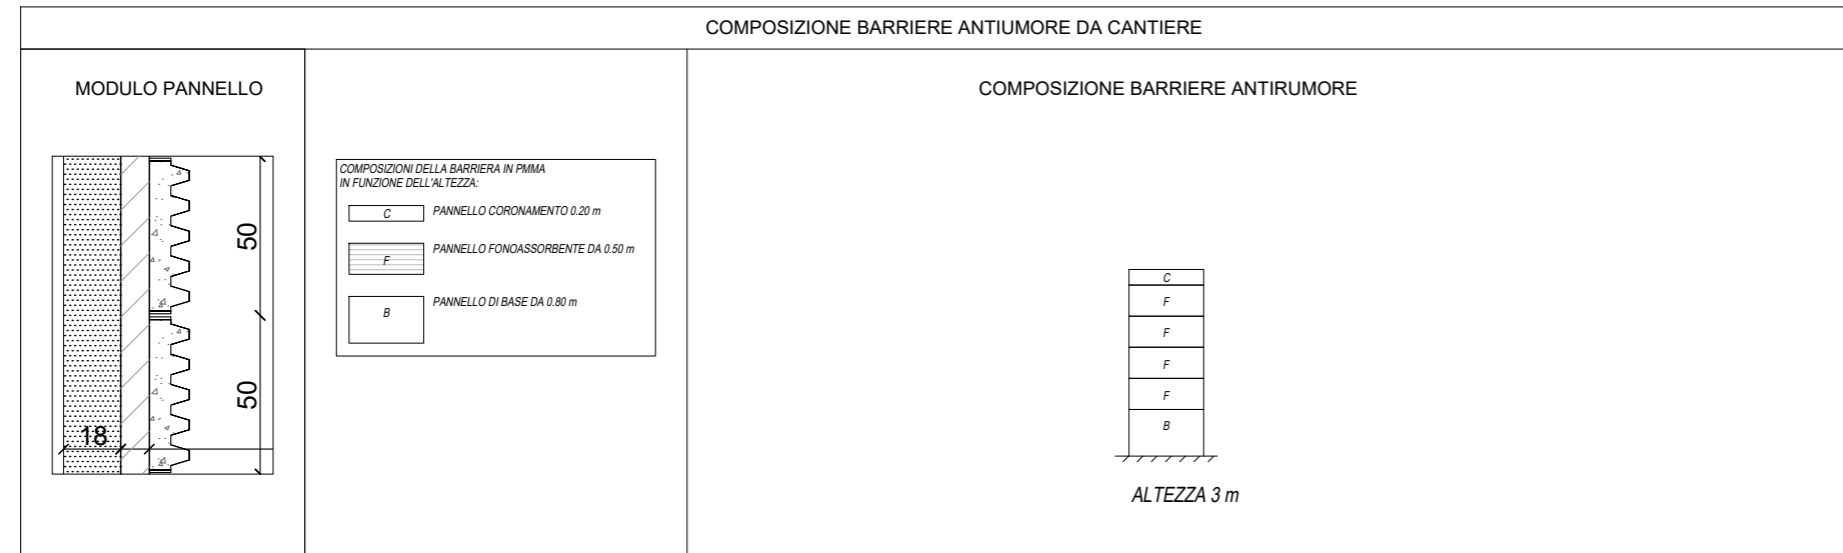

NOTA BENE:

LE DIMENSIONI DEI PANNELLI E LE RELATIVE CONNESSIONI AI MONTANTI RIPORTATE SUGLI ELABORATI GRAFICI SONO PURAMENTE INDICATIVE; SARÀ CURA E ONERE DELL'APPALTATORE, UNA VOLTA DEFINITO IL PRODUTTORE, FORNIRE LE VERIFICHE DEGLI STESSI CONFORMEMENTE A QUANTO INDICATO NELLE SUDETTE PRESCRIZIONI E FORNIRNE GLI ELABORATI DI DETTAGLIO PRIMA DELLA LORO MESSA IN OPERA.

COMMITTENTE:



PROGETTAZIONE:



DIREZIONE TECNICA
U.O. GEOLOGIA, GESTIONE TERRE E BONIFICHE


PROGETTO DEFINITIVO

ITINERARIO NAPOLI - BARI
RADDOPPIO TRATTA APICE - ORSARA
II LOTTO FUNZIONALE HIRPINIA - ORSARA

PROGETTO AMBIENTALE DELLA CANTIERIZZAZIONE

Tipologico barriera antirumore/antipolvere di cantiere

SCALA :

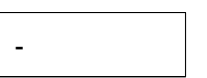

COMMESSA LOTTO FASE ENTE TIPO DOC. OPERA/DISCIPLINA PROGR. REV.

IF1V 02 D 69 PZ CA0000 001 A

Revis.	Descrizione	Redatto	Data	Verificato	Data	Approvato	Data	Autorizzato	Data
A	Emissione Esecutiva	F. Rocchi	Sett. 2018	D. Bonardi S. Vitaliti	Sett. 2018	D. Aprea	Sett. 2018	D. Ludovico Dest. Ing. Antonio Ordine degli Ingegneri di Roma	

File: IF1V02D69PZCA0000001A.dwg

n. Elab.: 651