


LEGENDA Progetto

Tratti allo scoperto Tratti in galleria Tratti in viadotto

| PUNTI DI MONITORAGGIO | | | |
|-----------------------|--|---------|---------------------------------------|
| Simbolo | Descrizione | Simbolo | Descrizione |
| | ATC - ATMOSFERA CANTIERE | | RUC - RUMORE CANTIERE |
| | ASU - ACQUE SUPERFICIALI | | RUV - RUMORE VIABILITA' DI CANTIERE |
| | ASU_C - ACQUE SUPERFICIALI CANTIEREI | | RUF - RUMORE TRANSITO FERROVIARIO |
| | ASO - ACQUE SOTTERRANEE | | VIC - VIBRAZIONE CANTIERE |
| | ASO_G - ACQUE SOTTERRANEE GALLERIE (pozzi sorgenti interferenti) | | VIF - VIBRAZIONE TRANSITO FERROVIARIO |
| | SUO - SUOLO E SOTTOSUOLO | | VEG - VEGETAZIONE |
| | PAE - PAESAGGIO | | FAU - FAUNA |

FASE DI MONITORAGGIO

ANTE OPERAM CORSO D'OPERA POST OPERAM

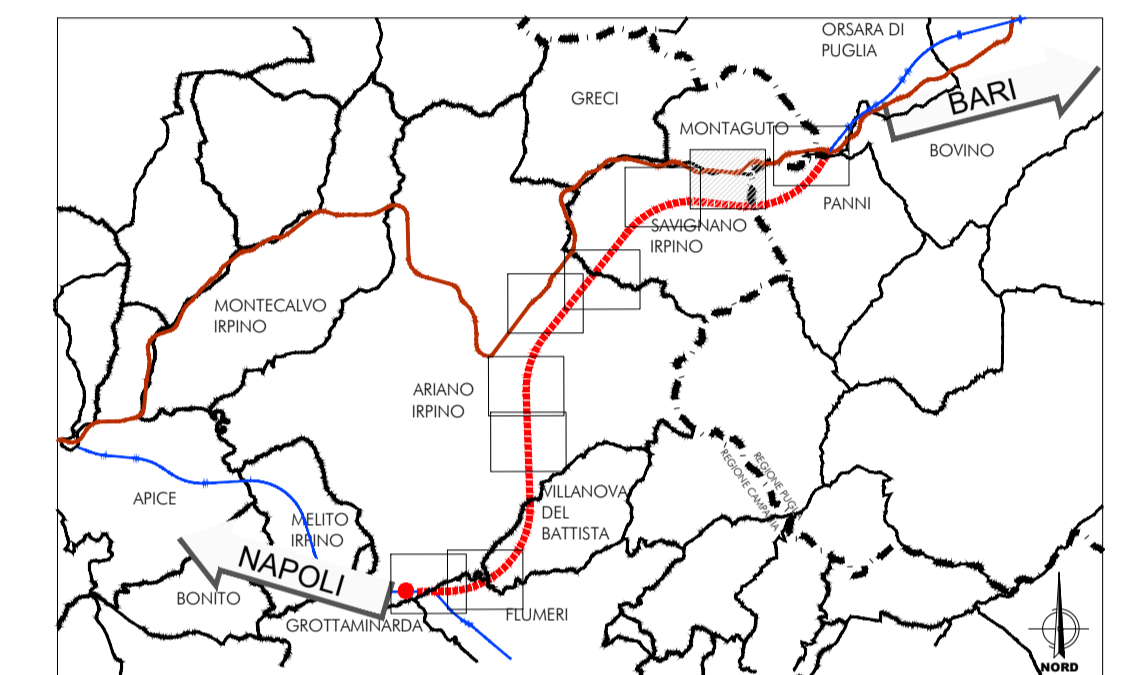

COMMITTENTE:

PROGETTAZIONE:

DIREZIONE TECNICA
U.O. ARCHITETTURA AMBIENTE E TERRITORIO

PROGETTO DEFINITIVO

ITINERARIO NAPOLI - BARI
RADDOPPIO TRATTA APICE - ORSARA
II LOTTO FUNZIONALE HIRPINIA - ORSARA

PROGETTO DI MONITORAGGIO AMBIENTALE
 Planimetria localizzazione punti di monitoraggio - tav. 2/9

SCALA: 1:5000

| COMMESSA | LOTTO | FASE | ENTE | TIPO DOC. | OPERA/DISCIPLINA | PROGR. | REV. |
|----------|-------|------|------|-----------|------------------|--------|------|
| IF1V | 02 | D | 22 | P5 | AC0000 | 002 | A |

| Revis. | Descrizione | Redatto | Data | Verificato | Data | Approvato | Data | Autorizzato | Data |
|--------|---------------------|----------|------------|-------------|------------|---------------|------------|-------------|------------|
| A | Emissione Esecutiva | F. Rossi | Sett. 2018 | E. Petrucci | Sett. 2018 | D. Pappalardo | Sett. 2018 | D. Ludovico | Sett. 2018 |

File: IF1V02D22P5AC0000002A.dwg n. Elab.: 659

LEGENDA

| CANTIERI | | | | VIABILITÀ | | | |
|----------|--------------------------|---------|-----------------------------------|-----------|--|---------|-----------------------|
| Simbolo | Descrizione | Simbolo | Descrizione | Simbolo | Descrizione | Simbolo | Descrizione |
| | CB - CANTIERE BASE | | AR - CANTIERE DI ARMAMENTO | | DIREZIONE AVANZAMENTO SCAVO GALLERIA IN TRADIZIONALE | | TRACCIATO DI PROGETTO |
| | CO - CANTIERE OPERATIVO | | AS - AREA DI STOCCAGGIO | | DIREZIONE AVANZAMENTO SCAVO GALLERIA MECCANIZZATO | | TRACCIATO ESISTENTE |
| | DT - DEPOSITO TEMPORANEO | | CANTIERI OGGETTO DI ALTRO APPALTO | | AREA DI LAVORO | | VIABILITA' SECONDARIA |
| | AT - AREA TECNICA | | AREA DI LAVORO | | ACCESSO AI CANTIERI | | PISTA DI CANTIERE |