


LEGENDA Progetto

Tratti allo scoperto Tratti in galleria Tratti in viadotto

PUNTI DI MONITORAGGIO			
Simbolo	Descrizione	Simbolo	Descrizione
	ATC - ATMOSFERA CANTIERE		RUC - RUMORE CANTIERE
	ASU - ACQUE SUPERFICIALI		RUV - RUMORE VIABILITA' DI CANTIERE
	ASU_C - ACQUE SUPERFICIALI CANTIEREI		RUF - RUMORE TRANSITO FERROVIARIO
	ASO - ACQUE SOTTERRANEE		VIC - VIBRAZIONE CANTIERE
	ASO_G - ACQUE SOTTERRANEE GALLERIE (pozzi sorgenti interferenti)		VIF - VIBRAZIONE TRANSITO FERROVIARIO
	SUO - SUOLO E SOTTOSUOLO		VEG - VEGETAZIONE
	PAE - PAESAGGIO		FAU - FAUNA

FASE DI MONITORAGGIO

ANTE OPERAM CORSO D'OPERA POST OPERAM

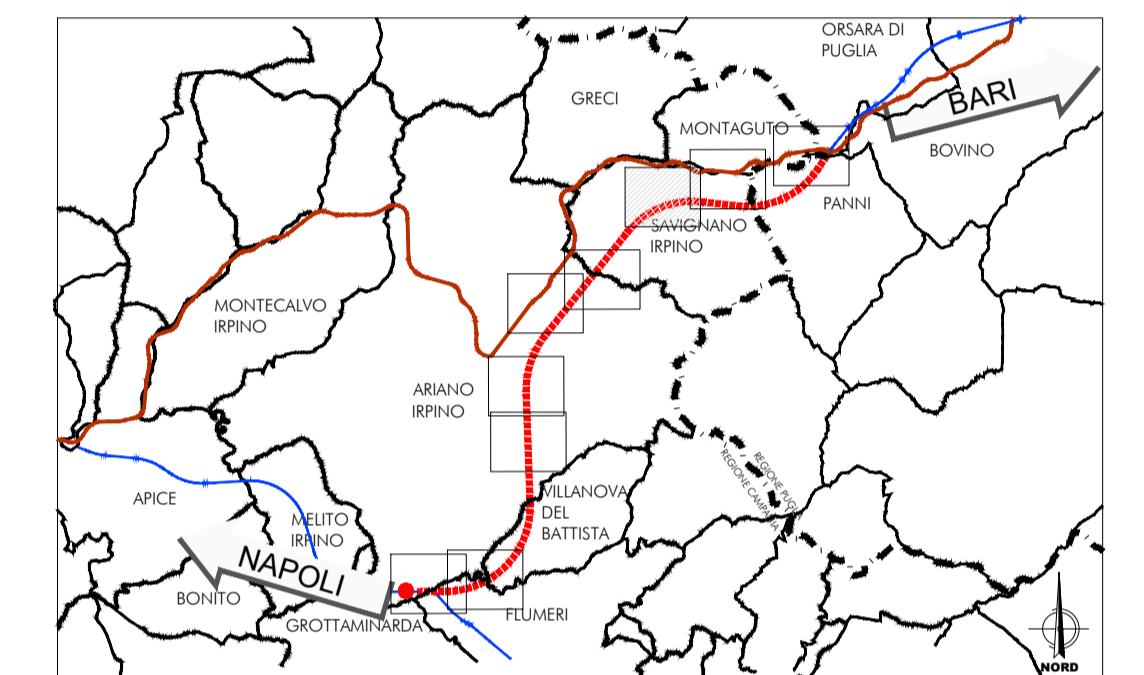

COMMITTENTE:

RFI
RETE FERROVIARIA ITALIANA
GRUPPO FERROVIE DELLO STATO ITALIANE

PROGETTAZIONE:

ITAFERR
GRUPPO FERROVIE DELLO STATO ITALIANE

DIREZIONE TECNICA
U.O. ARCHITETTURA AMBIENTE E TERRITORIO

PROGETTO DEFINITIVO

ITINERARIO NAPOLI - BARI
RADDOPPIO TRATTA APICE - ORSARA
II LOTTO FUNZIONALE HIRPINIA - ORSARA

PROGETTO DI MONITORAGGIO AMBIENTALE
 Planimetria localizzazione punti di monitoraggio - tav. 3/9

SCALA : 1:5000

COMMESSA	LOTTO	FASE	ENTE	TIPO DOC.	OPERA/DISCIPLINA	PROGR.	REV.
IF1V	02	D	22	P5	AC0000	003	A

Revis.	Descrizione	Redatto	Data	Verificato	Data	Approvato	Data	Autorizzato	Data
A	Emissione Esecutiva		Sett. 2018		Sett. 2018		Sett. 2018	D. Ludovico	

File: IF1V02D22P5AC000003A.dwg n. Elab.: 660

LEGENDA

CANTIERI				VIABILITÀ					
Simbolo	Descrizione	Simbolo	Descrizione	Simbolo	Descrizione	Simbolo	Descrizione		
	CB - CANTIERE BASE		AR - CANTIERE DI ARMAMENTO		DIREZIONE AVANZAMENTO SCAVO GALLERIA IN TRADIZIONALE		TRACCIATO DI PROGETTO		VIABILITA' PRIMARIA
	CO - CANTIERE OPERATIVO		AS - AREA DI STOCCAGGIO		DIREZIONE AVANZAMENTO SCAVO GALLERIA MECCANIZZATO		TRACCIATO ESISTENTE		VIABILITA' PRINCIPALE
	DT - DEPOSITO TEMPORANEO		CANTIERI OGGETTO DI ALTRO APPALTO		AREA DI LAVORO				VIABILITA' SECONDARIA
	AT - AREA TECNICA		AREA DI LAVORO		ACCESSO AI CANTIERI				PISTA DI CANTIERE