

**LEGENDA Progetto**


Tratti allo scoperto      Tratti in galleria      Tratti in viadotto

**PUNTI DI MONITORAGGIO**

| Simbolo | Descrizione  | Simbolo | Descrizione                           |
|---------|--|---------|---------------------------------------|
|         | ATC - ATMOSFERA CANTIERE   |         | RUC - RUMORE CANTIERE                 |
|         | ASU - ACQUE SUPERFICIALI   |         | RUV - RUMORE VIABILITA' DI CANTIERE   |
|         | ASU_C - ACQUE SUPERFICIALI CANTIEREI                             |         | RUF - RUMORE TRANSITO FERROVIARIO     |
|         | ASO - ACQUE SOTTERRANEE  |         | VIC - VIBRAZIONE CANTIERE             |
|         | ASO_G - ACQUE SOTTERRANEE GALLERIE (pozzi sorgenti interferenti) |         | VIF - VIBRAZIONE TRANSITO FERROVIARIO |
|         | SUO - SUOLO E SOTTOSUOLO   |         | VEG - VEGETAZIONE                     |
|         | PAE - PAESAGGIO  |         | FAU - FAUNA                           |

**FASE DI MONITORAGGIO**

ANTE OPERAM      CORSO D'OPERA      POST OPERAM

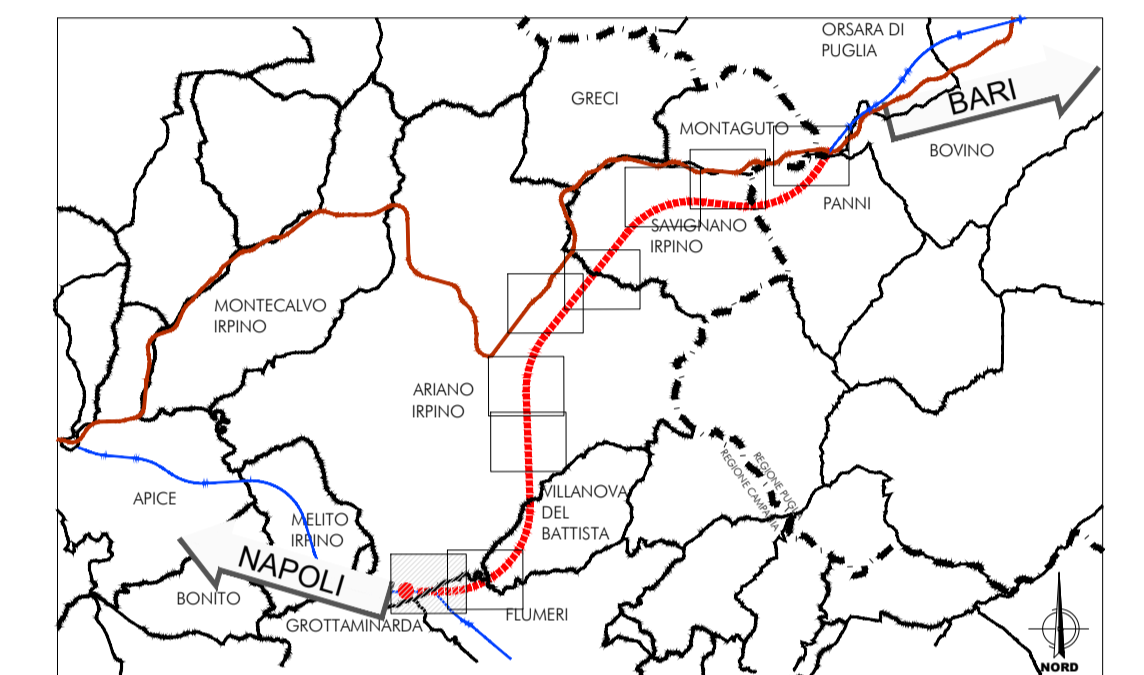

COMMITTENTE:

PROGETTAZIONE:

**DIREZIONE TECNICA**  
**U.O. ARCHITETTURA AMBIENTE E TERRITORIO**

**PROGETTO DEFINITIVO**

**ITINERARIO NAPOLI - BARI**  
**RADDOPPIO TRATTA APICE - ORSARA**  
**II LOTTO FUNZIONALE HIRPINIA - ORSARA**

**PROGETTO DI MONITORAGGIO AMBIENTALE**  
 Planimetria localizzazione punti di monitoraggio - tav. 9/9

SCALA: 1:5000

| COMMESSA | LOTTO | FASE | ENTE | TIPO DOC. | OPERA/DISCIPLINA | PROGR. | REV. |
|----------|-------|------|------|-----------|------------------|--------|------|
| IF1V     | 02    | D    | 22   | P5        | AC0000           | 009    | A    |

| Revis. | Descrizione         | Redatto  | Data       | Verificato | Data       | Approvato     | Data       | Autorizzato | Data       |
|--------|---------------------|----------|------------|------------|------------|---------------|------------|-------------|------------|
| A      | Emissione Esecutiva | F. Rossi | Sett. 2018 | F. Rossi   | Sett. 2018 | D. Pappalardo | Sett. 2018 | D. Ludovico | Sett. 2018 |

**LEGENDA**

| CANTIERI |                          |         |                                   | VIABILITÀ |  |         |                       |
|----------|--------------------------|---------|-----------------------------------|-----------|--|---------|-----------------------|
| Simbolo  | Descrizione              | Simbolo | Descrizione                       | Simbolo   | Descrizione  | Simbolo | Descrizione           |
|          | CB - CANTIERE BASE       |         | AR - CANTIERE DI ARMAMENTO        |           | DIREZIONE AVANZAMENTO SCAVO GALLERIA IN TRADIZIONALE |         | TRACCIATO DI PROGETTO |
|          | CO - CANTIERE OPERATIVO  |         | AS - AREA DI STOCCAGGIO           |           | DIREZIONE AVANZAMENTO SCAVO GALLERIA MECCANIZZATO    |         | TRACCIATO ESISTENTE   |
|          | DT - DEPOSITO TEMPORANEO |         | CANTIERI OGGETTO DI ALTRO APPALTO |           | AREA DI LAVORO                                       |         | VIABILITA' PRIMARIA   |
|          | AT - AREA TECNICA        |         | AREA DI LAVORO                    |           | ACCESSO AI CANTIERI                                  |         | VIABILITA' PRINCIPALE |
|          |                          |         |                                   |           |  |         | VIABILITA' SECONDARIA |
|          |                          |         |                                   |           |  |         | PISTA DI CANTIERE     |