


Legenda

- Tratti allo scoperto
- Tratti in galleria
- Tratti in viadotto
- Confini Comunali
- Confini Regionali

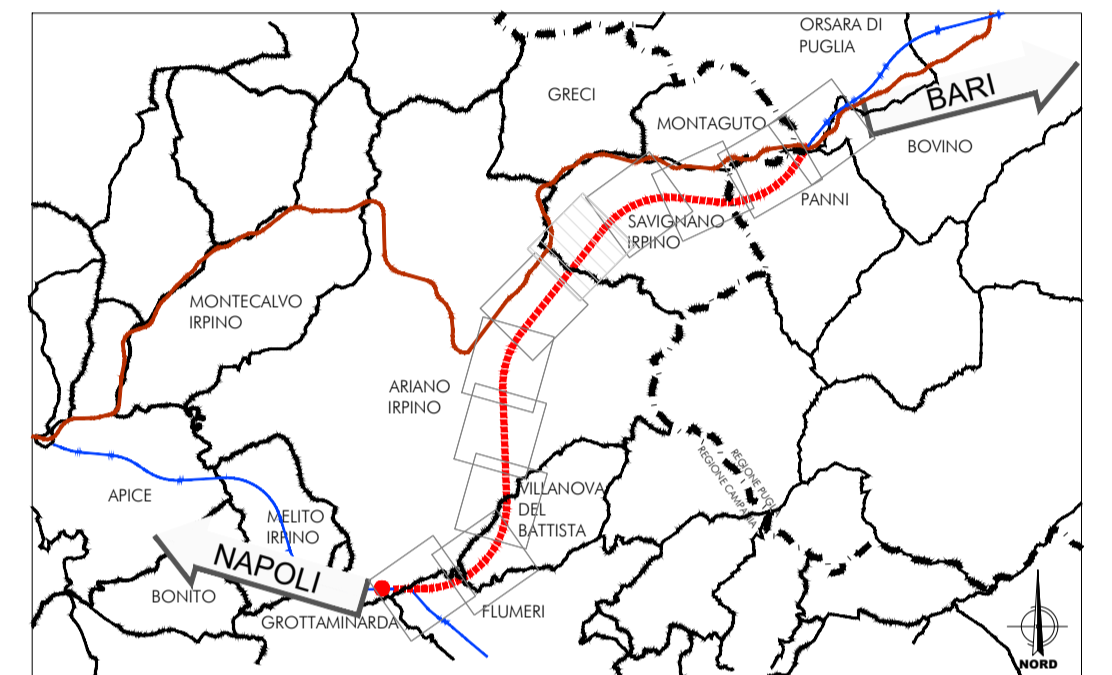

CARATTERI DEL PAESAGGIO AGRARIO E NATURALE

- Vegetazione del bosco di collina
- Vegetazione del bosco ripariale
- Praterie pascolate alberate e cespugliate
- Incolti
- Aree agricole

CARATTERI ARTIFICIALI

- Contesto urbanizzato
- Infrastrutture

CARATTERI MORFOLOGICI

- Limite del fondovalle
- Limite del terrazzo morfologico
- Acque superficiali principali
- Acque superficiali secondarie
- Specchi d'acqua

DISTURBO PERCETTIVO POTENZIALE DEL FRONTE LUNGO LA LINEA

CLASSIFICAZIONE

- Nulla
- Molto basso
- Basso
- Medio basso
- Medio
- Medio alto
- Alto
- Ambito critico

PERCETTORI

- Percettori isolati
- Fronti di percezione

DETRATTORI DEL PAESAGGIO

- Edifici, complessi indust./comm.
- Infrastrutture viarie esistenti

AMBITI OMOGENEI

COMMITTENTE:

PROGETTAZIONE:

DIREZIONE TECNICA
U.O. ARCHITETTURA AMBIENTE E TERRITORIO

PROGETTO DEFINITIVO

ITINERARIO NAPOLI - BARI
RADDOPPIO TRATTA APICE - ORSARA
II LOTTO FUNZIONALE HIRPINIA - ORSARA

VERIFICA DI COMPATIBILITA' PAESAGGISTICA
 Carta della morfologia del paesaggio e della visibilità tav 5/11

SCALA: 1:5000

| Revis. | Descrizione | Redatto | Data | Verificato | Data | Approvato | Data | Autorizzato | Data |
|--------|---------------------|-----------|------------|-------------|------------|-----------|------------|-------------|-----------|
| A | Emissione Esecutiva | F. Rocchi | Sett. 2018 | F. Petrelli | Sett. 2018 | D. Aprea | Sett. 2018 | D. Ludovici | Feb. 2019 |
| B | Emissione Esecutiva | F. Rocchi | Feb. 2019 | F. Petrelli | Feb. 2019 | D. Aprea | Feb. 2019 | D. Ludovici | Feb. 2019 |

File: IF1V02D22HSSA000A005B.dwg n. Elab.: 701