


Legenda

- Tratti allo scoperto
- Tratti in galleria
- Tratti in viadotto
- Confini Comunali
- Confini Regionali

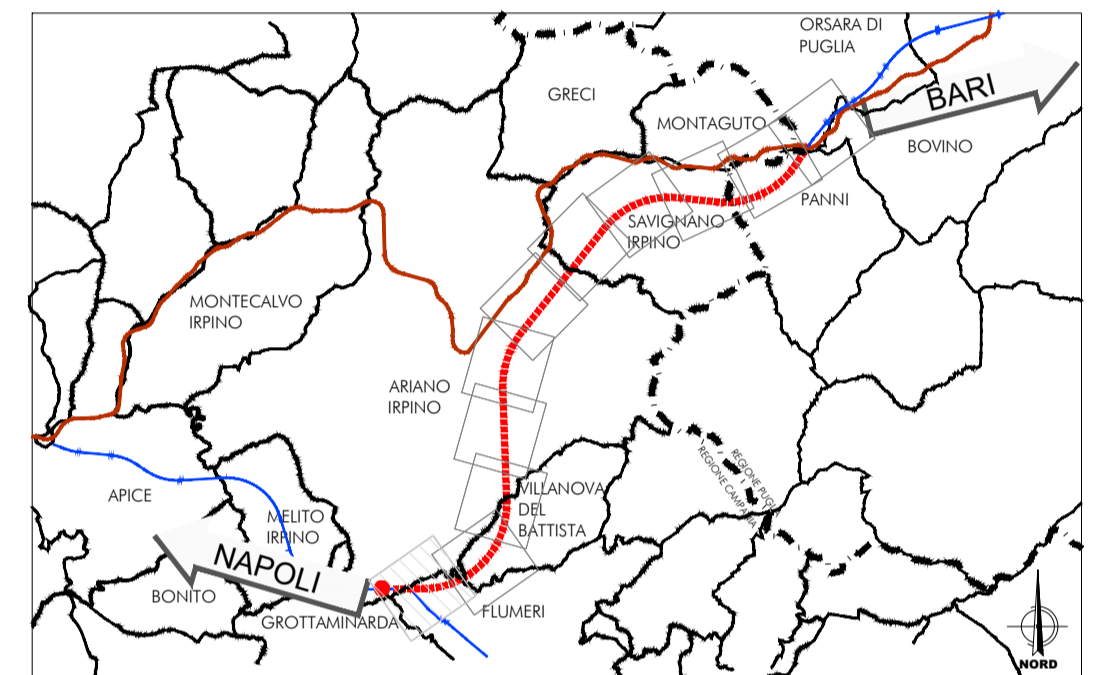

COMMITTENTE:

PROGETTAZIONE:

DIREZIONE TECNICA
U.O. ARCHITETTURA AMBIENTE E TERRITORIO

PROGETTO DEFINITIVO

ITINERARIO NAPOLI - BARI
RADDOPPIO TRATTA APICE - ORSARA
II LOTTO FUNZIONALE HIRPINIA - ORSARA

VERIFICA DI COMPATIBILITA' PAESAGGISTICA
 Carta della morfologia del paesaggio e della visibilità tav 11/11

SCALA:
 1:5000

<p>CARATTERI DEL PAESAGGIO AGRARIO E NATURALE</p> <ul style="list-style-type: none"> Vegetazione del bosco di collina Vegetazione del bosco ripariale Praterie pascolate alberate e cespugliate Inculti Aree agricole 	<p>CARATTERI ARTIFICIALI</p> <ul style="list-style-type: none"> Contesto urbanizzato Infrastrutture 	<p>CARATTERI MORFOLOGICI</p> <ul style="list-style-type: none"> Limite del fondovalle Limite del terrazzo morfologico Acque superficiali principali Acque superficiali secondarie Specchi d'acqua 	<p>DISTURBO PERCETTIVO POTENZIALE DEL FRONTE LUNGO LA LINEA</p> <p>CLASSIFICAZIONE</p> <ul style="list-style-type: none"> Nulla Molto basso Basso Medio basso Medio Medio alto Alto Ambito critico 	<p>PERCETTORI</p> <ul style="list-style-type: none"> Percettori isolati Fronti di percezione <p>DETRATTORI DEL PAESAGGIO</p> <ul style="list-style-type: none"> Edifici, complessi indust./comm. Infrastrutture viarie esistenti 	<p>AMBITI OMOGENEI</p>
---	--	---	--	--	-------------------------------

COMMESSA	LOTTO	FASE	ENTE	TIPO DOC.	OPERA/DISCIPLINA	PROGR.	REV.		
IF1V	02	D	22	N5	SA000A	011	B		
Revis.	Descrizione	Redatto	Data	Verificato	Data	Approvato	Data	Autorizzato	Data
A	Emissione Esecutiva	F. Rocchi	Sett. 2018	F. Petrelli	Sett. 2018	D. Aprea	Sett. 2018	D. Ludovici	Feb. 2019
B	Emissione Esecutiva	F. Rocchi	Feb. 2019	F. Petrelli	Feb. 2019	D. Aprea	Feb. 2019	D. Ludovici	Feb. 2019

File: IF1V02D22N5SA000A0118.dwg n. Elab.: 707