


Tratti in viadotto

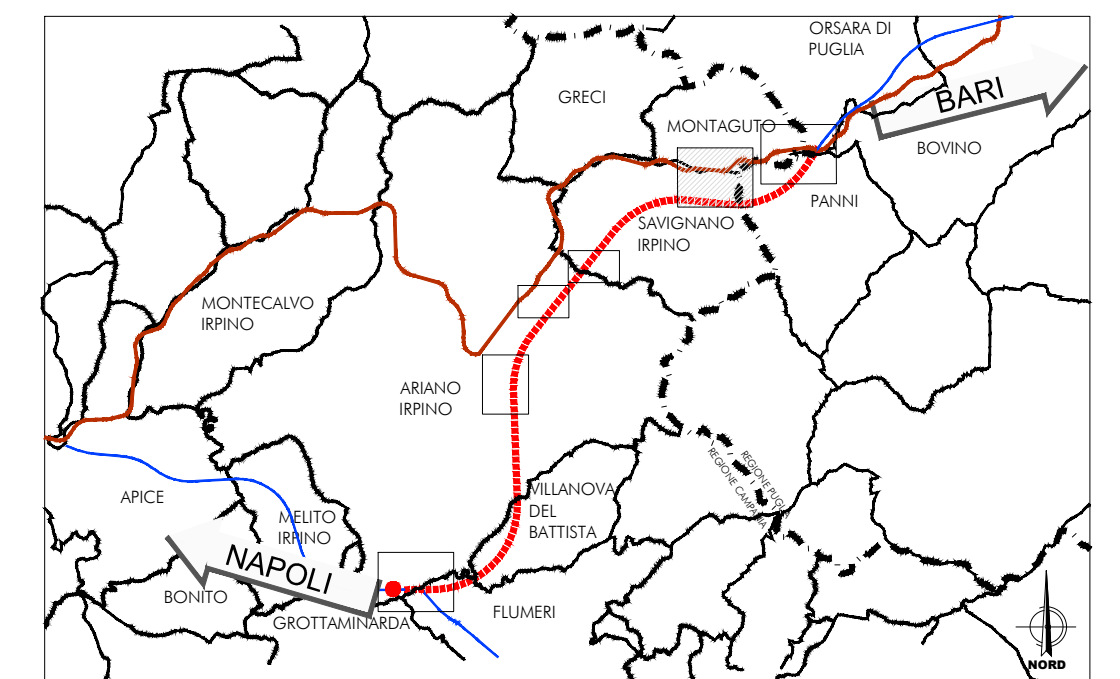

PROGETTO DEFINITIVO

OPERE A VERDE

SCALA :
1:5000

I	F	1	V	0	2	D	2	2	N	5	I	A	0	0	0	0	0	0	2	A
---	---	---	---	---	---	---	---	---	---	---	---	---	---	---	---	---	---	---	---	---

[illegible]

n. Elab.: 740