



KEY PLAN

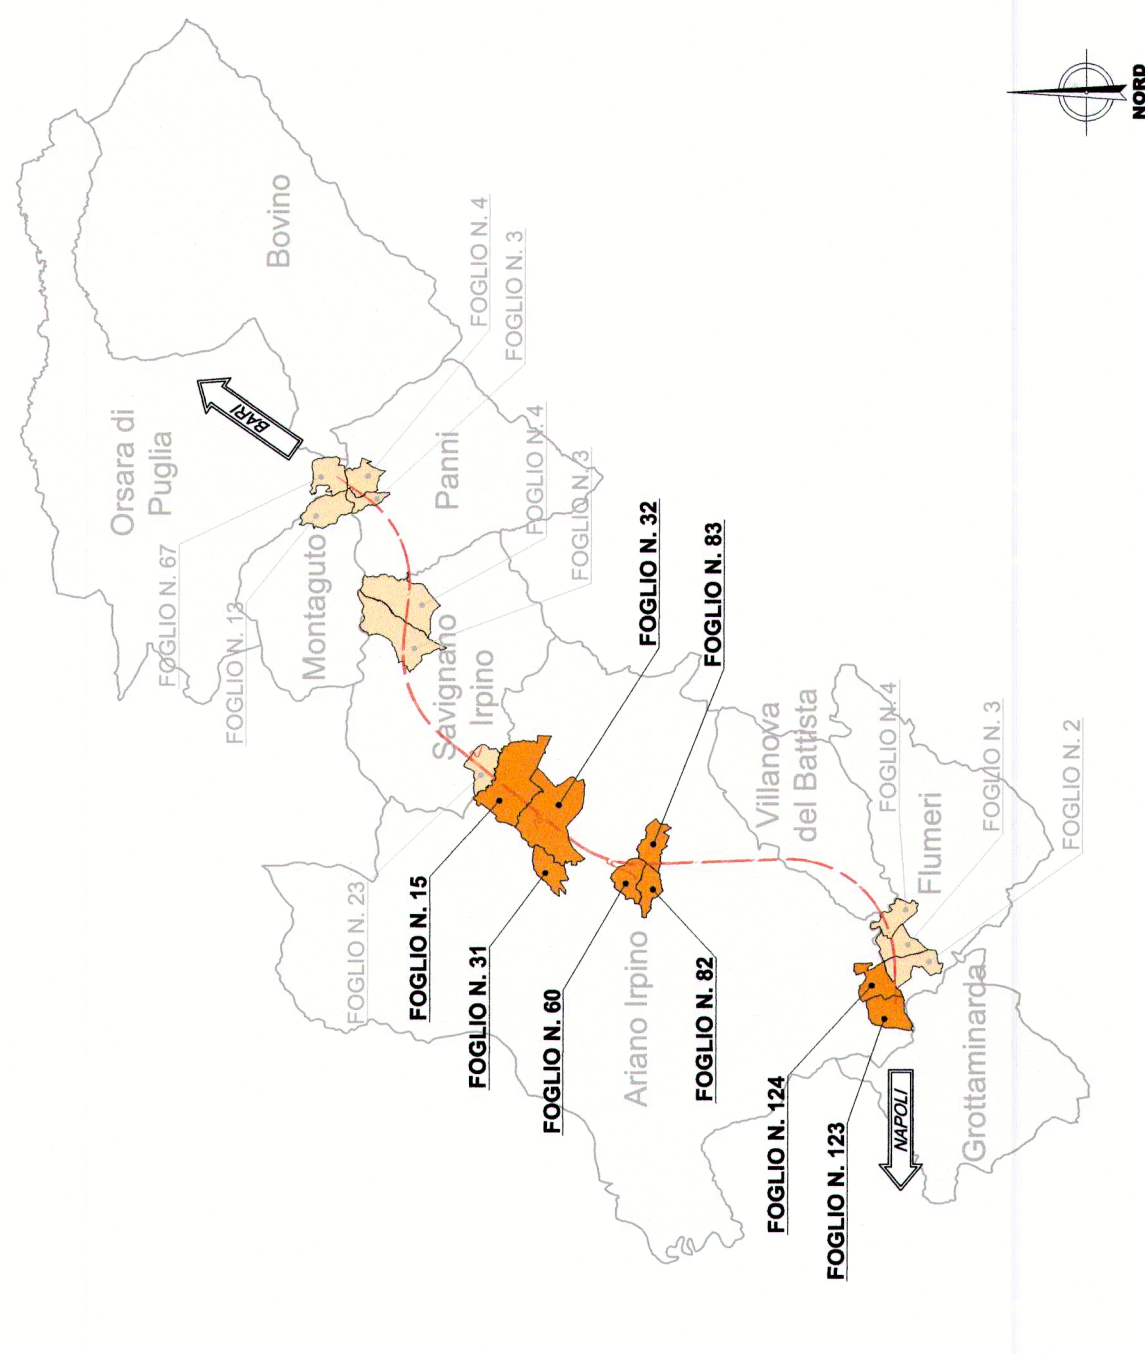

PROV. di AVELLINO - COM. di ARIANO IRPINO - FOGLIO 32

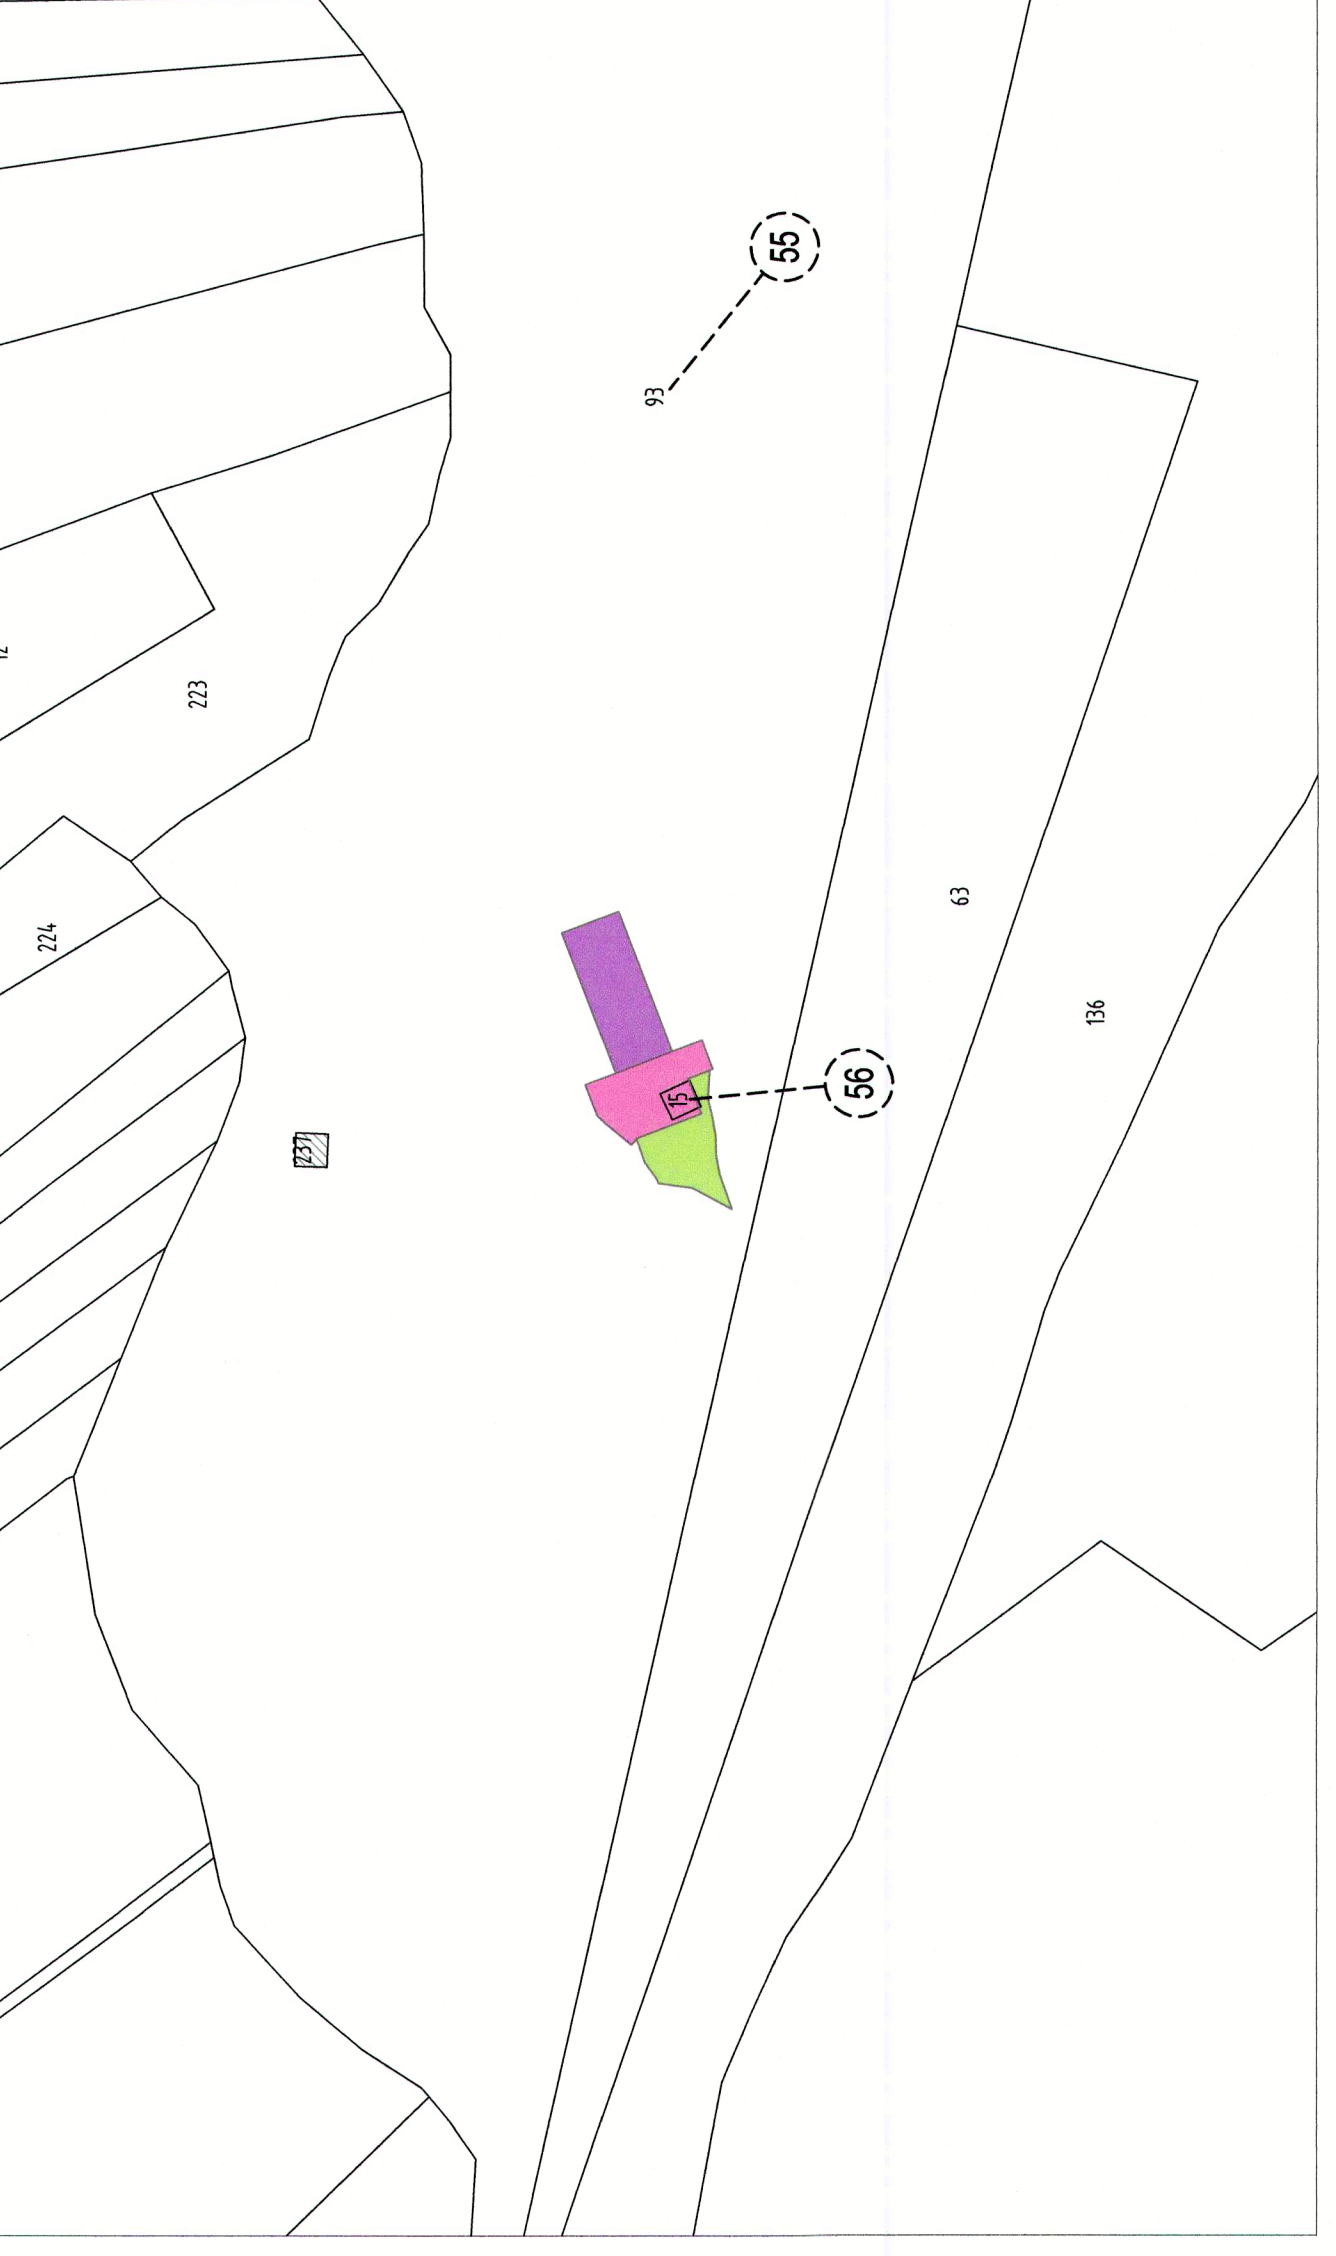


PROV. di AVELLINO - COM. di ARIANO IRPINO - FOGLIO 15




PROV. di AVELLINO - COM. di ARIANO IRPINO - FOGLIO 31



PROV. di AVELLINO - COM. di ARIANO IRPINO - FOGLIO 83

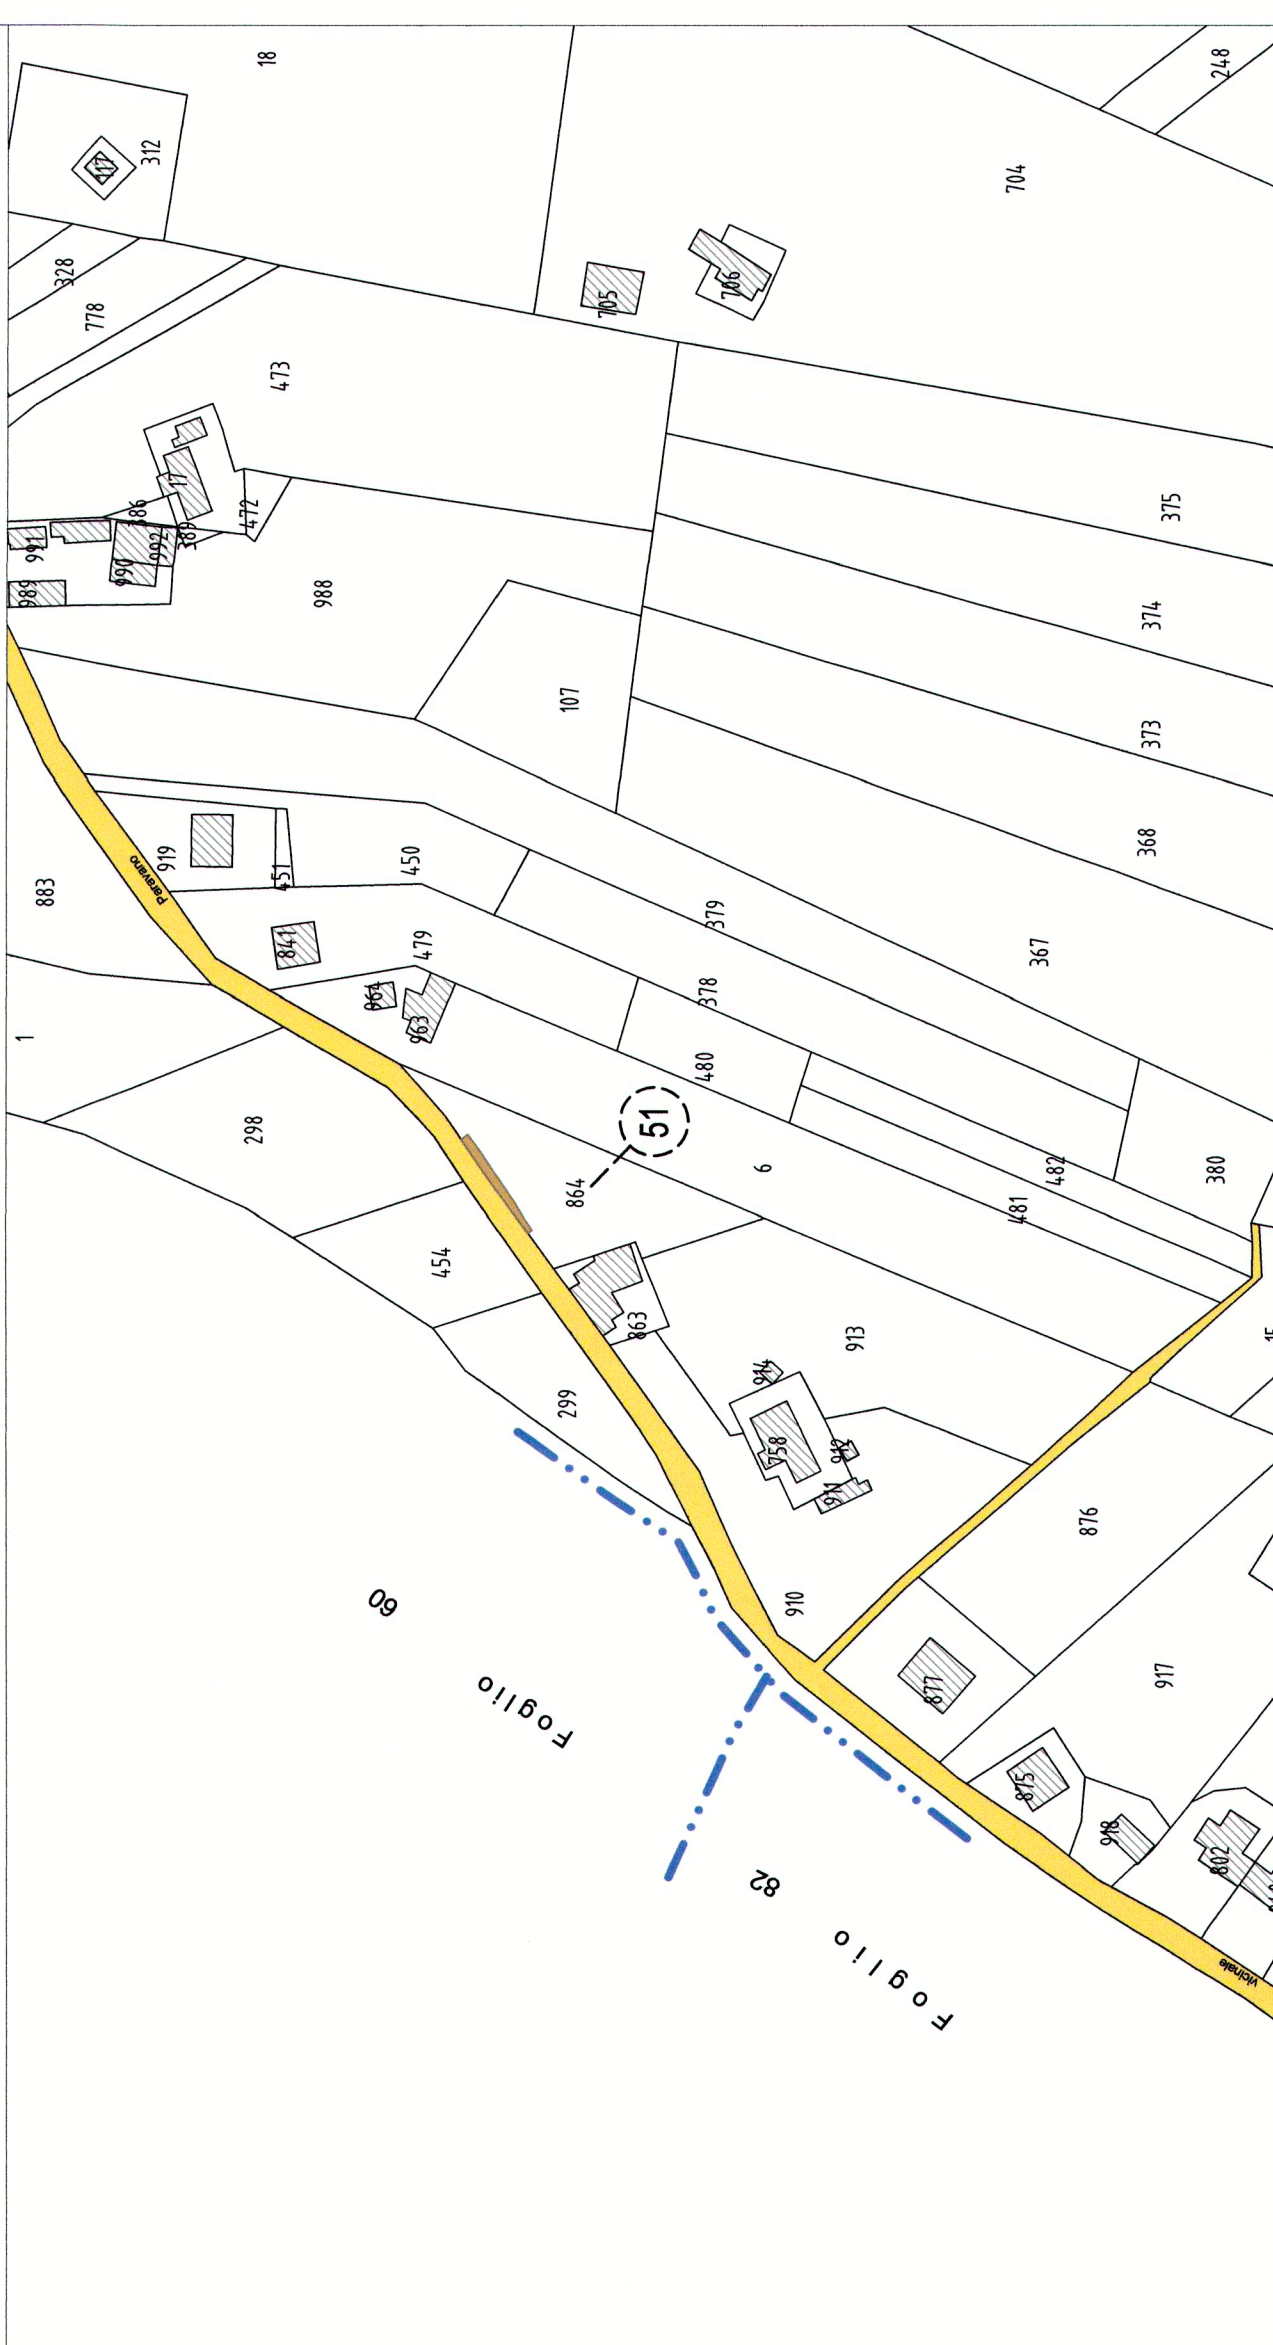

PROV. di AVELLINO - COM. di ARIANO IRPINO - FOGLIO 60

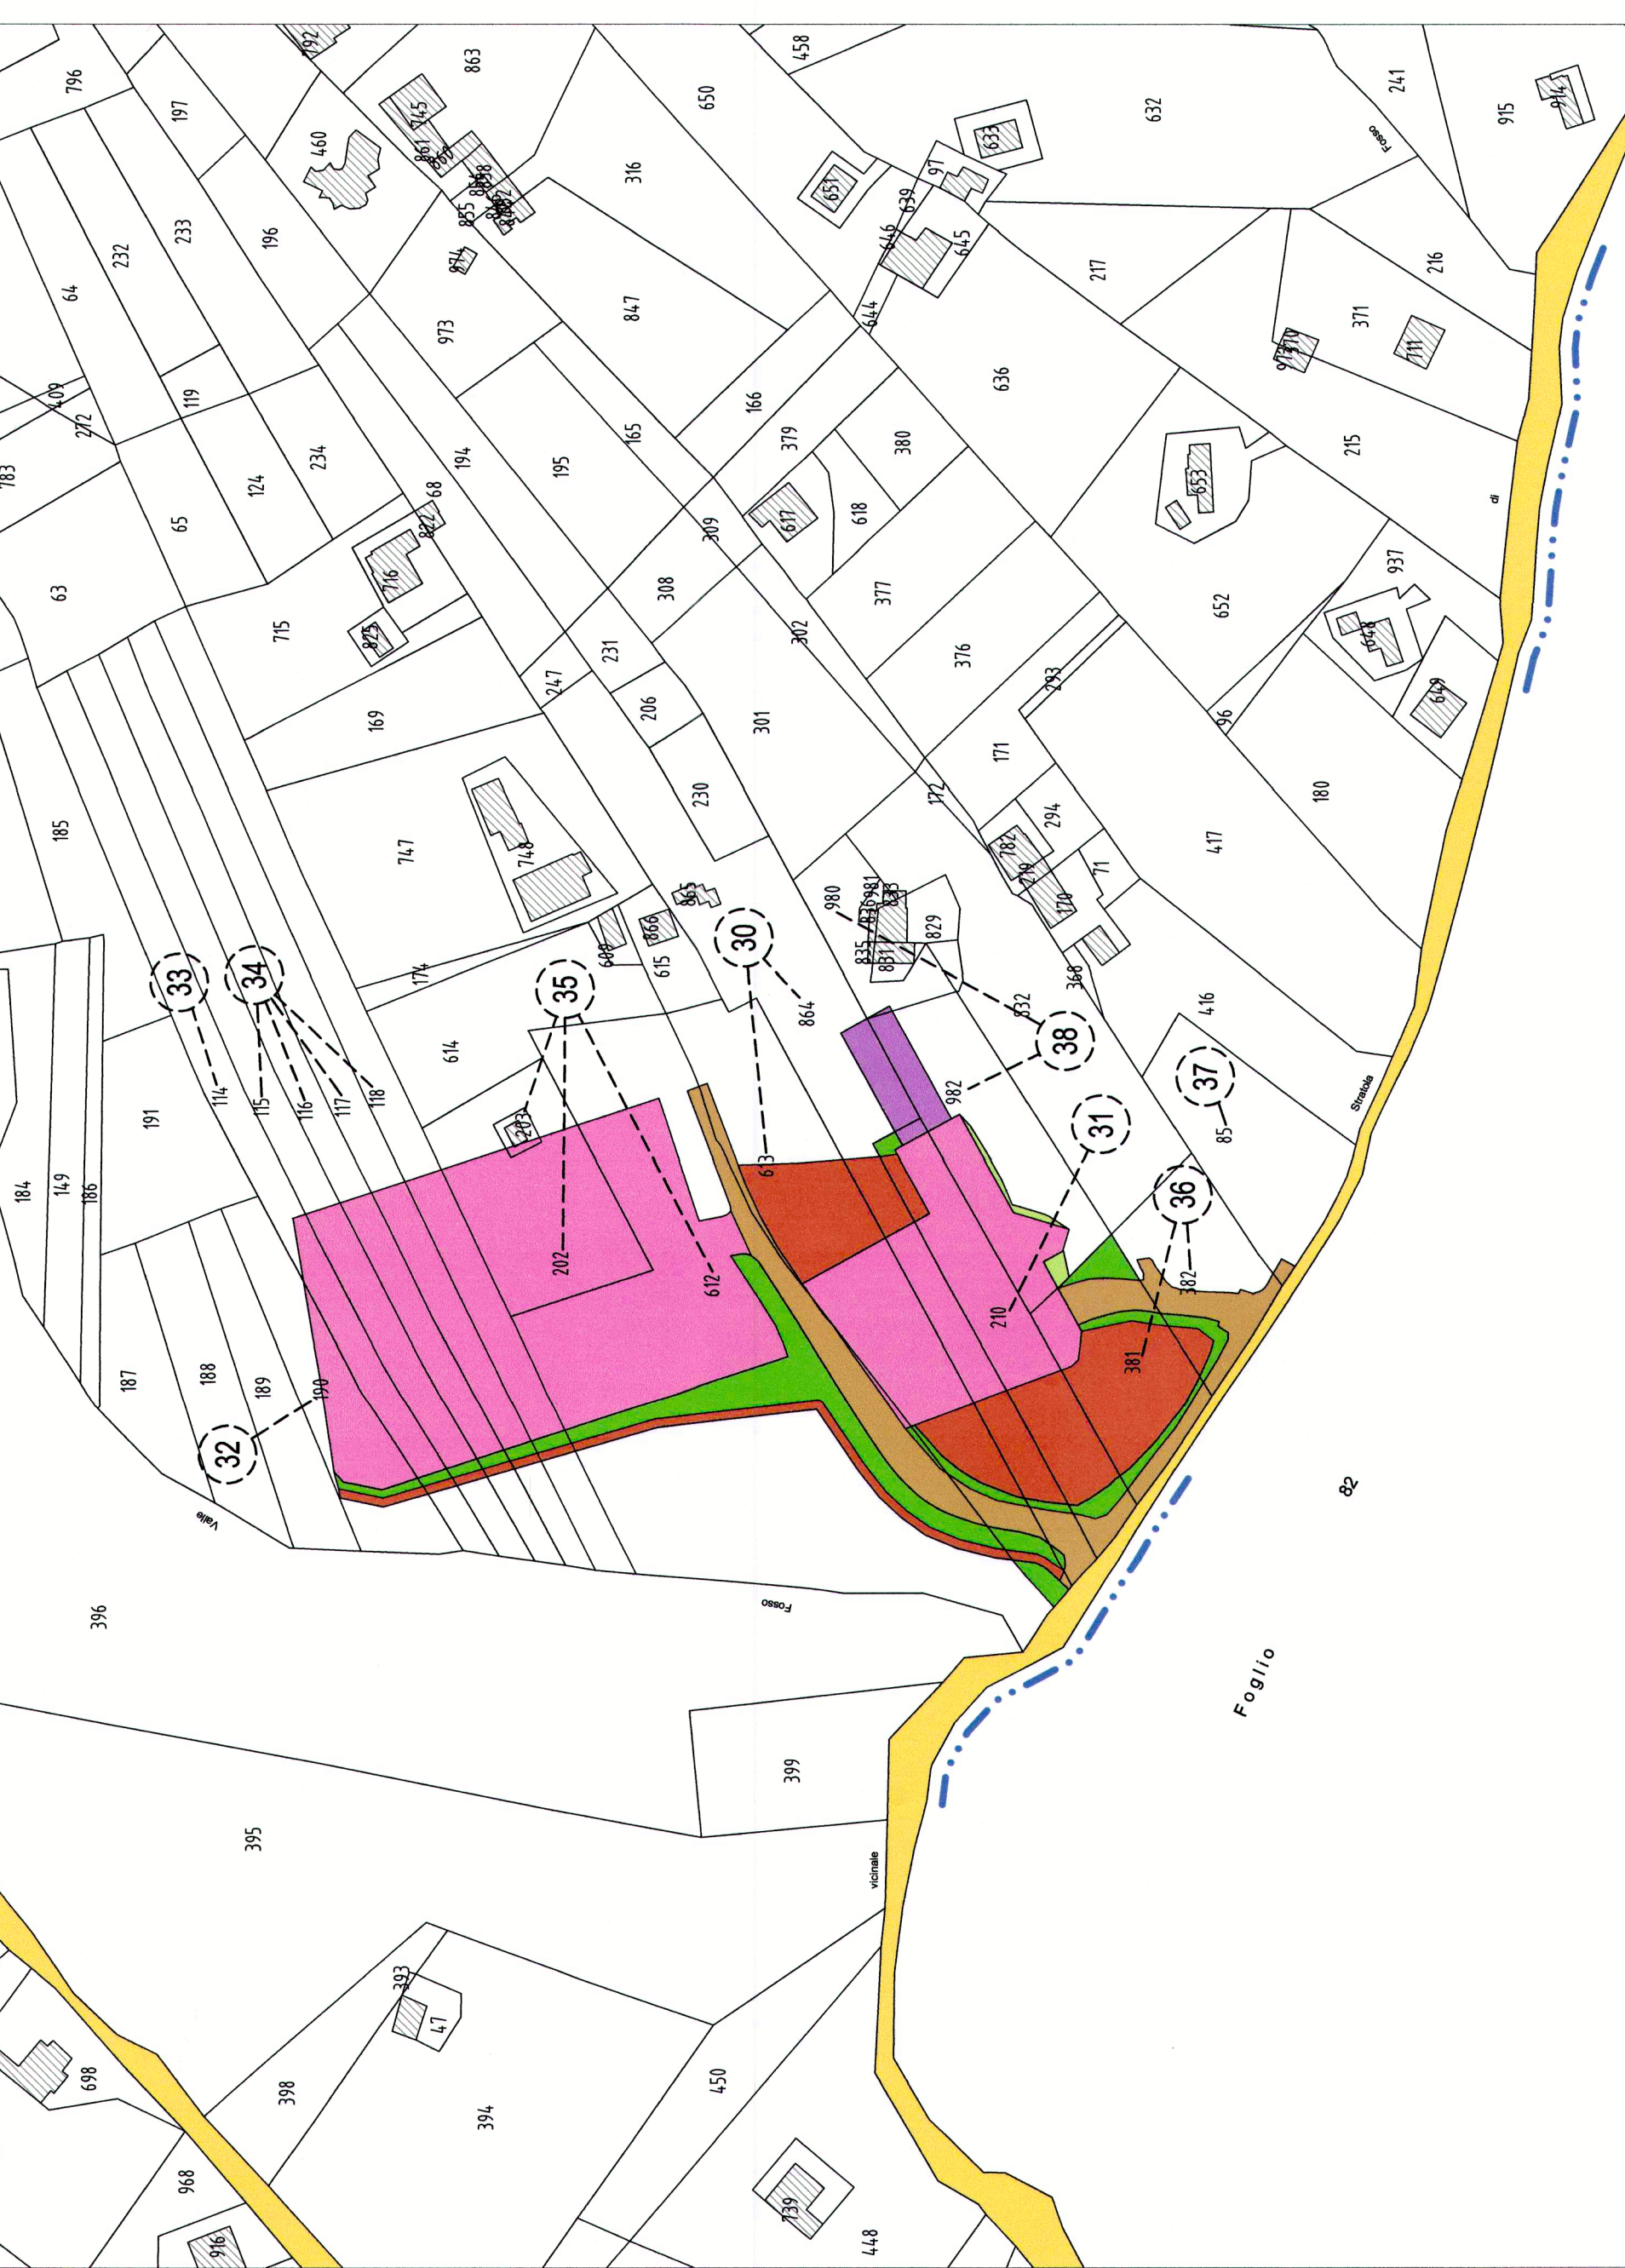

PROV. di AVELLINO - COM. di ARIANO IRPINO - FOGLIO 82



PROV. di AVELLINO - COM. di ARIANO IRPINO - FOGLIO 123



PROV. di AVELLINO - COM. di ARIANO IRPINO - FOGLIO 124



LEGENDA

	DEMLIZIONI
	SEDE ATTUALE FERROVIA
	ESPROPRIAZIONI PER NUOVA SEDE FERROVIARIA E SUE DIPENDENZE
	ESPROPRIAZIONI PER DERIVAZIONI DI STRADE, PARCHEGGI, CANALI, FOSSI
	ESPROPRIAZIONI PER OPERE DI MITIGAZIONE AMBIENTALE
	RELIQUATI
	ASSERVIMENTI
	CONFINE PARTICELLA
	CONFINE FOGLIO DI MAPPA
	FABBRICATI
	CONDIZIONE TEMPORANEA NON PRESENTATA ALL'ESPRESSO
	AREE DA SOTTOPORRE AD OCCUPAZIONE TEMPORANEA AD ESCLUSIVO USO PER LA REALIZZAZIONE DEL LAVORO QUALUNQUE SIA IL TIPO DI ATTIVITÀ SVOLTA IN QUELLO SPAZIO, IN ATTESA DELLA DEFINITIVA PERMUTA DI UTILIZZO DELLE TERRE.
	NUMERO DI PIANO

COMITENTE: **RFI** R.F.I. - RIFORNITORE ITALIANO DELLO STATO ITALIANO

PROGETTAZIONE: **ITALFERR** GRUPPO ITALIANO DELLO STATO ITALIANO

DIREZIONE GESTIONE COMMESSE
U.O. VALUTAZIONE RISERVE, ESPROPRI E SUBAPPALTI

PROGETTO DEFINITIVO

ITINERARIO NAPOLI - BARI
RADDOPPIO TRATTA APICE - ORSARA
IL LOTTO FUNZIONALE HIRPINIA - ORSARA

PIANO PARTICELLARE
 Comune di ARIANO IRPINO

SCALA: 1:2000

COMMESSA LOTTO FASE ENTE TIPO DOC. OPERAZIONE PROGR. REV.

IF IV 02 D 43 BD AQ0000 001 A

Rev.	Descrizione	Redatto	Data	Verificato	Data	Approvato	Data	Autore	Data
A	Emissione Definitiva	Valeri	10/08/18	Valeri	10/08/18	M. Corvini	10/08/18	M. Corvini	10/08/18

Fis. n. 664 - 152